



SECCIÓ LONGITUDINAL TALLER ESCENOTÈCNIC . E1.50

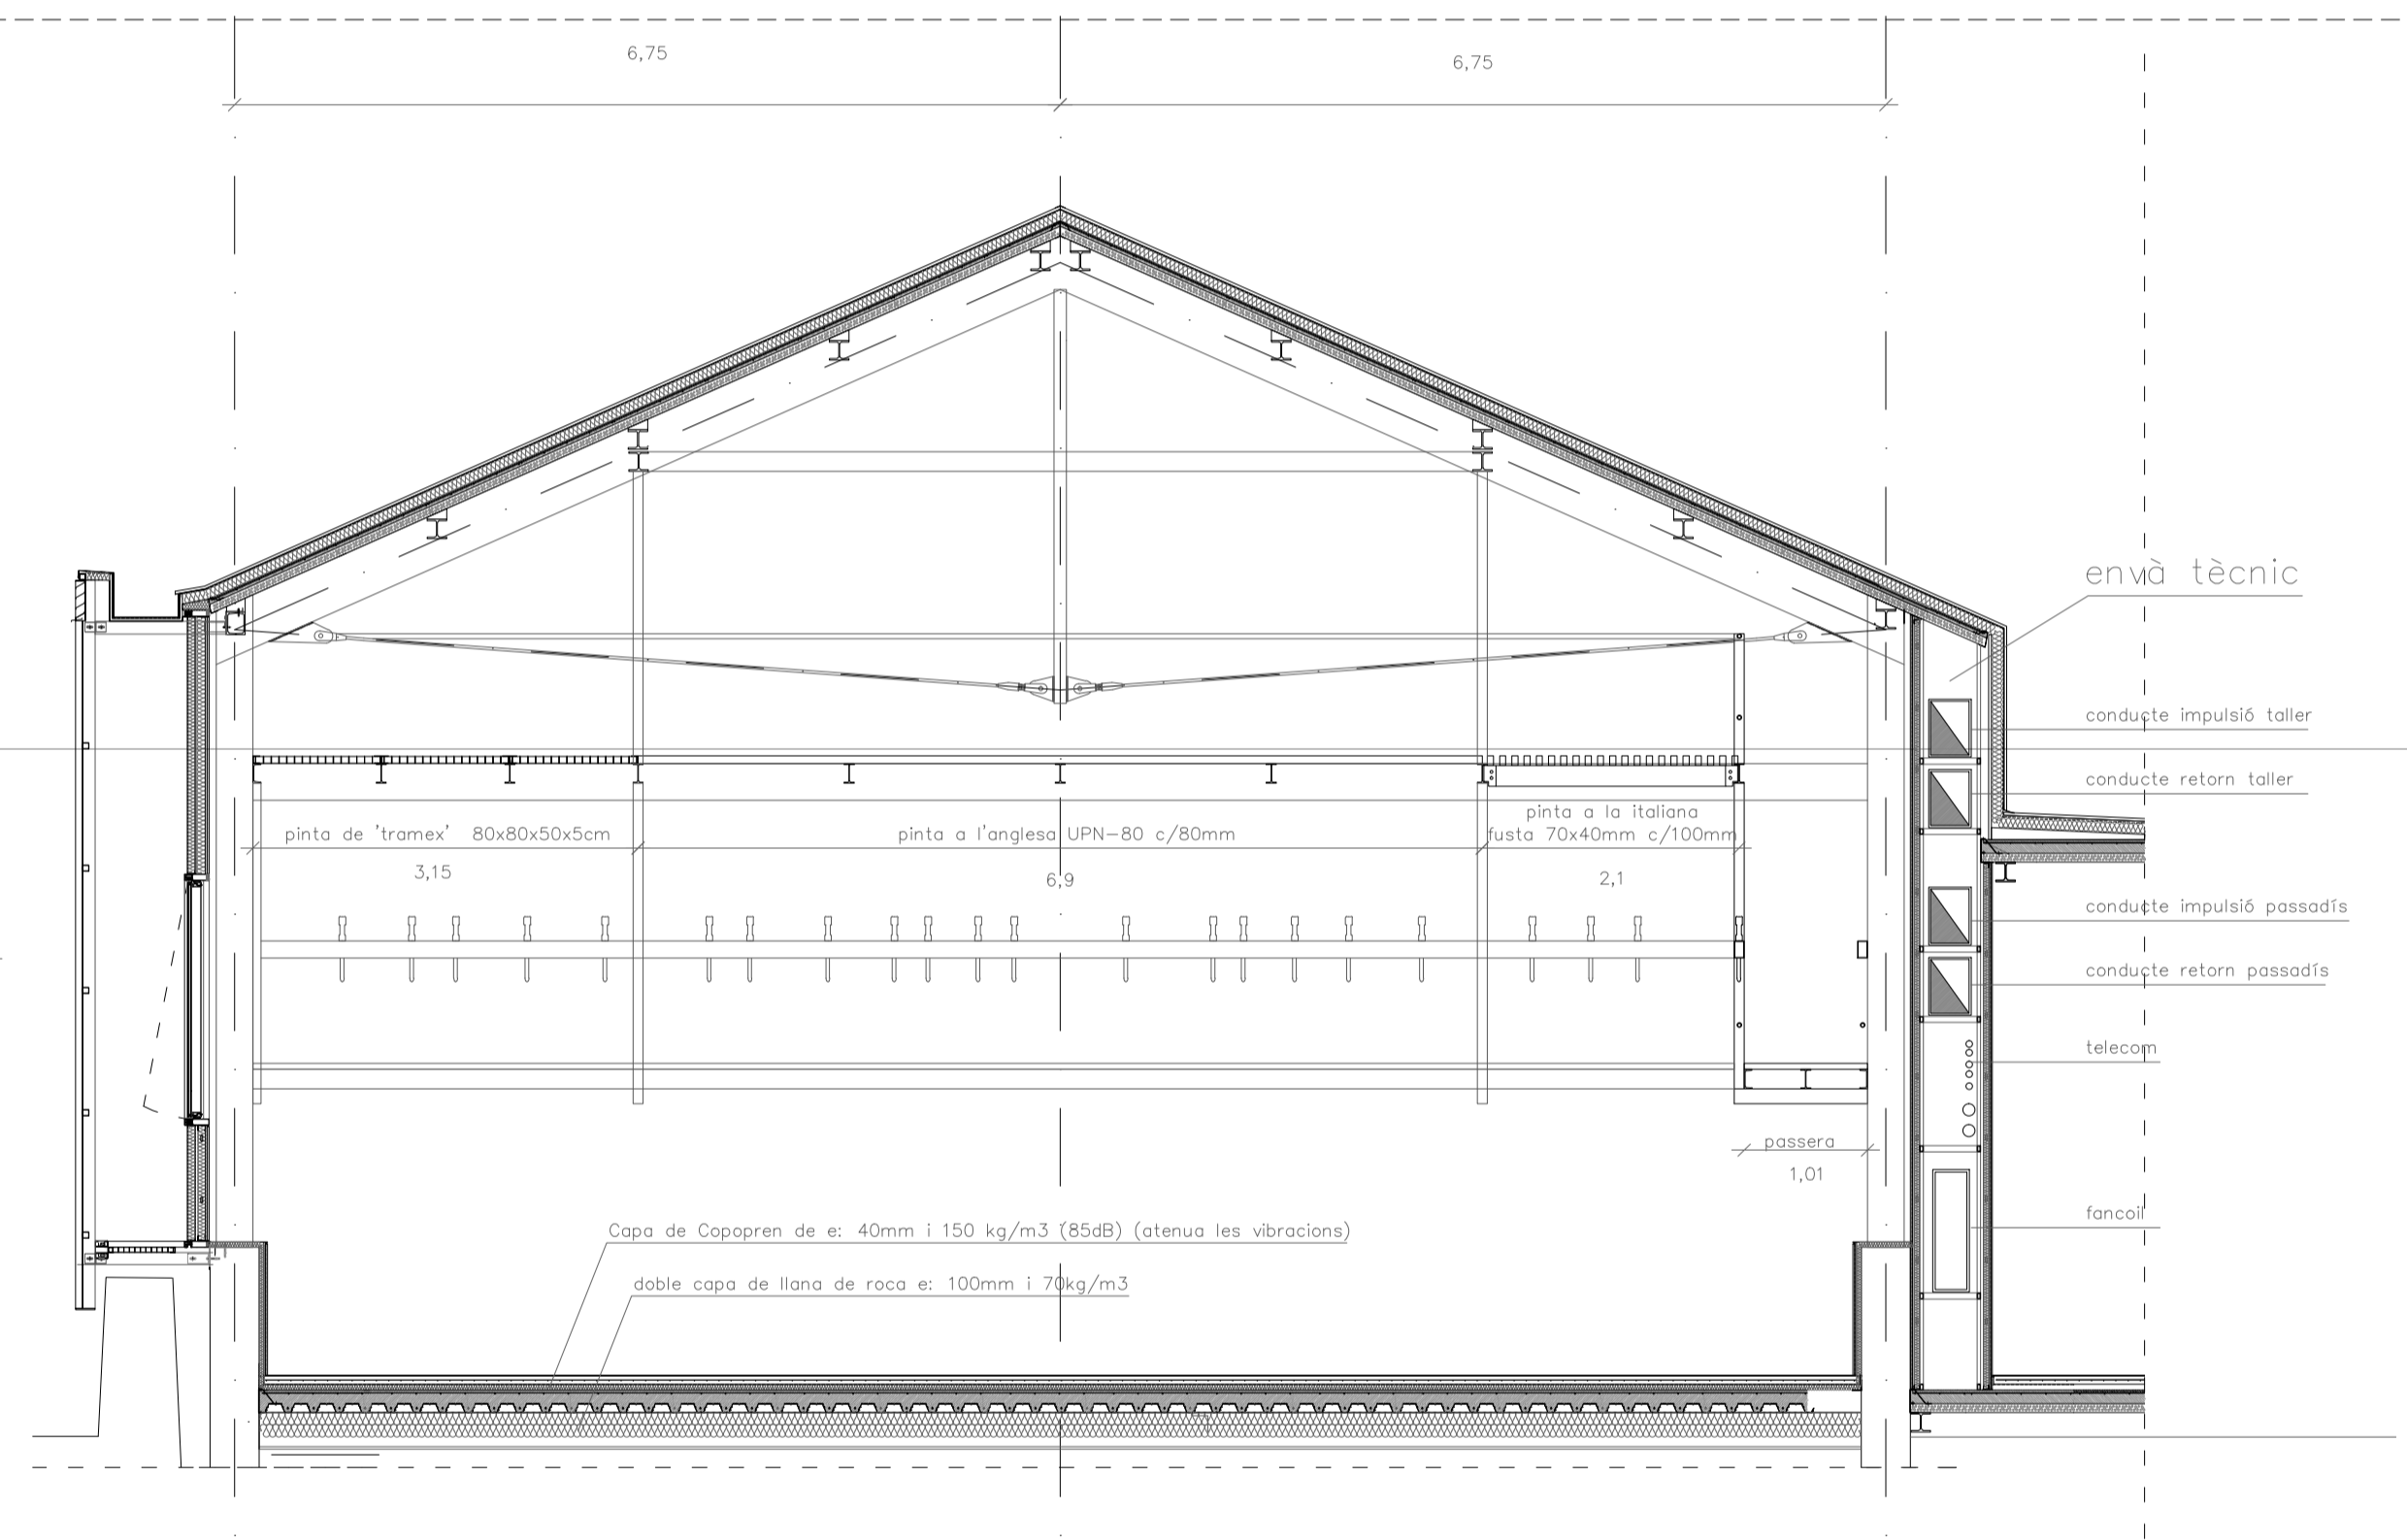

SECCIÓ TRANSVERSAL TALLER ESCENOTÈCNIC . E1.50

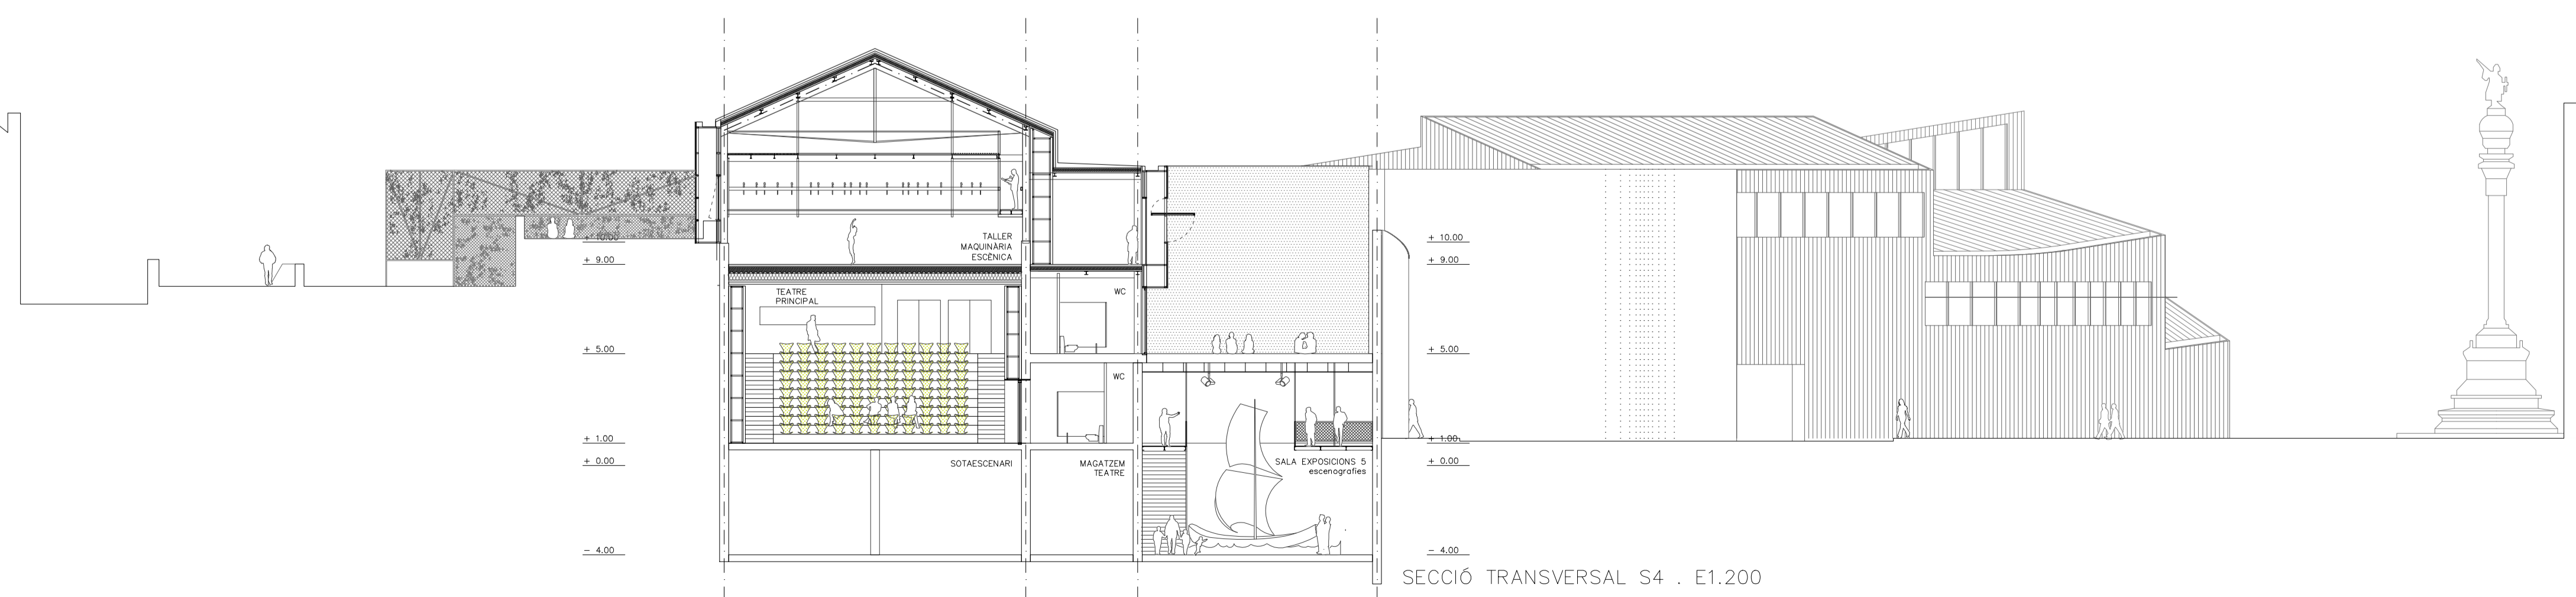

SECCIÓ TRANSVERSAL S4 . E1.200