

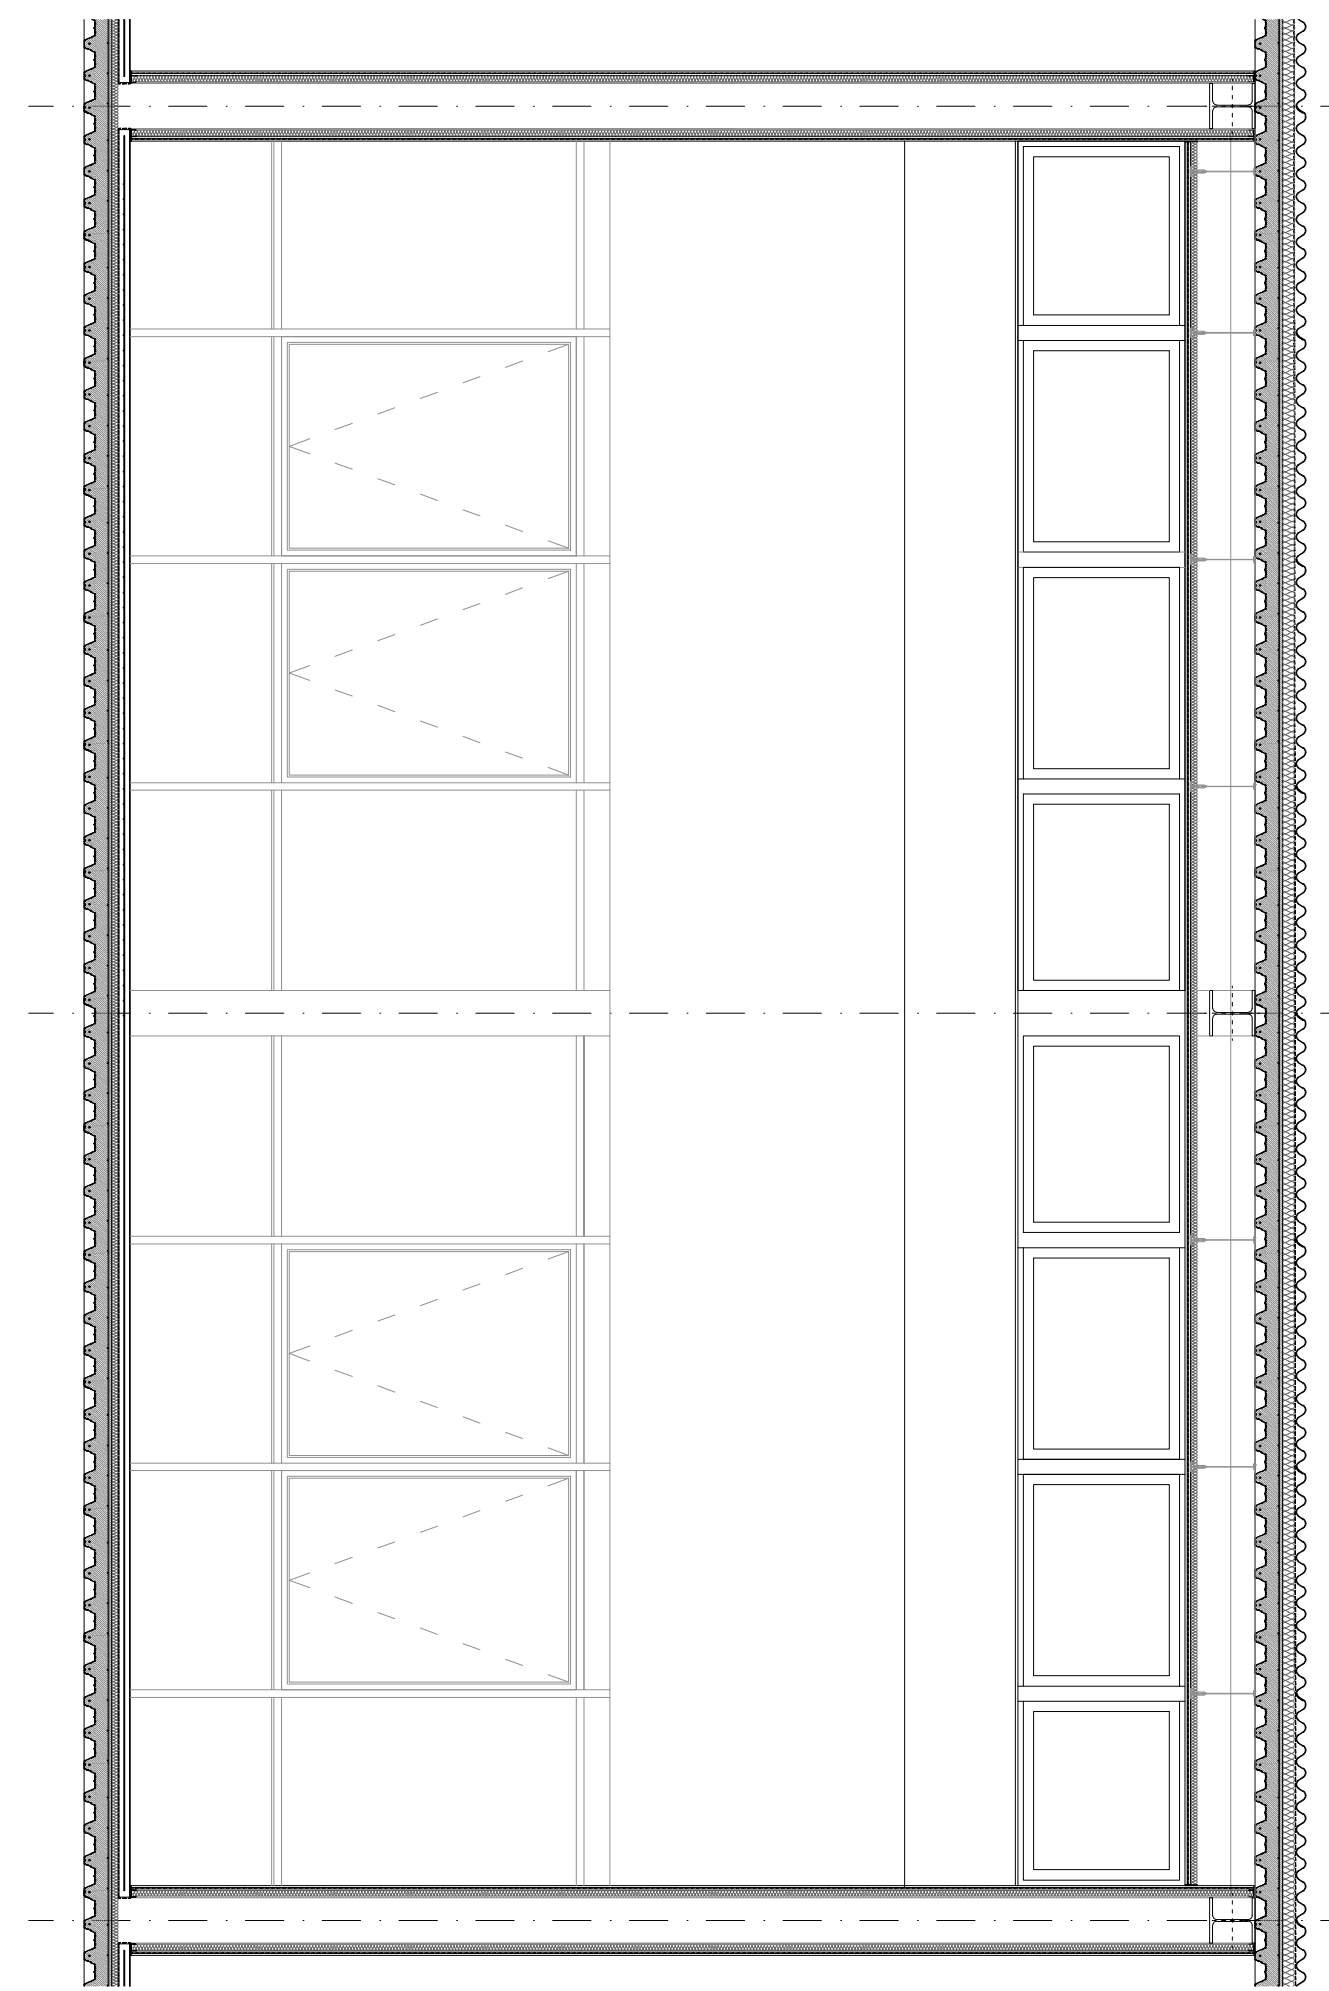


PLANTA TALLER E1.50

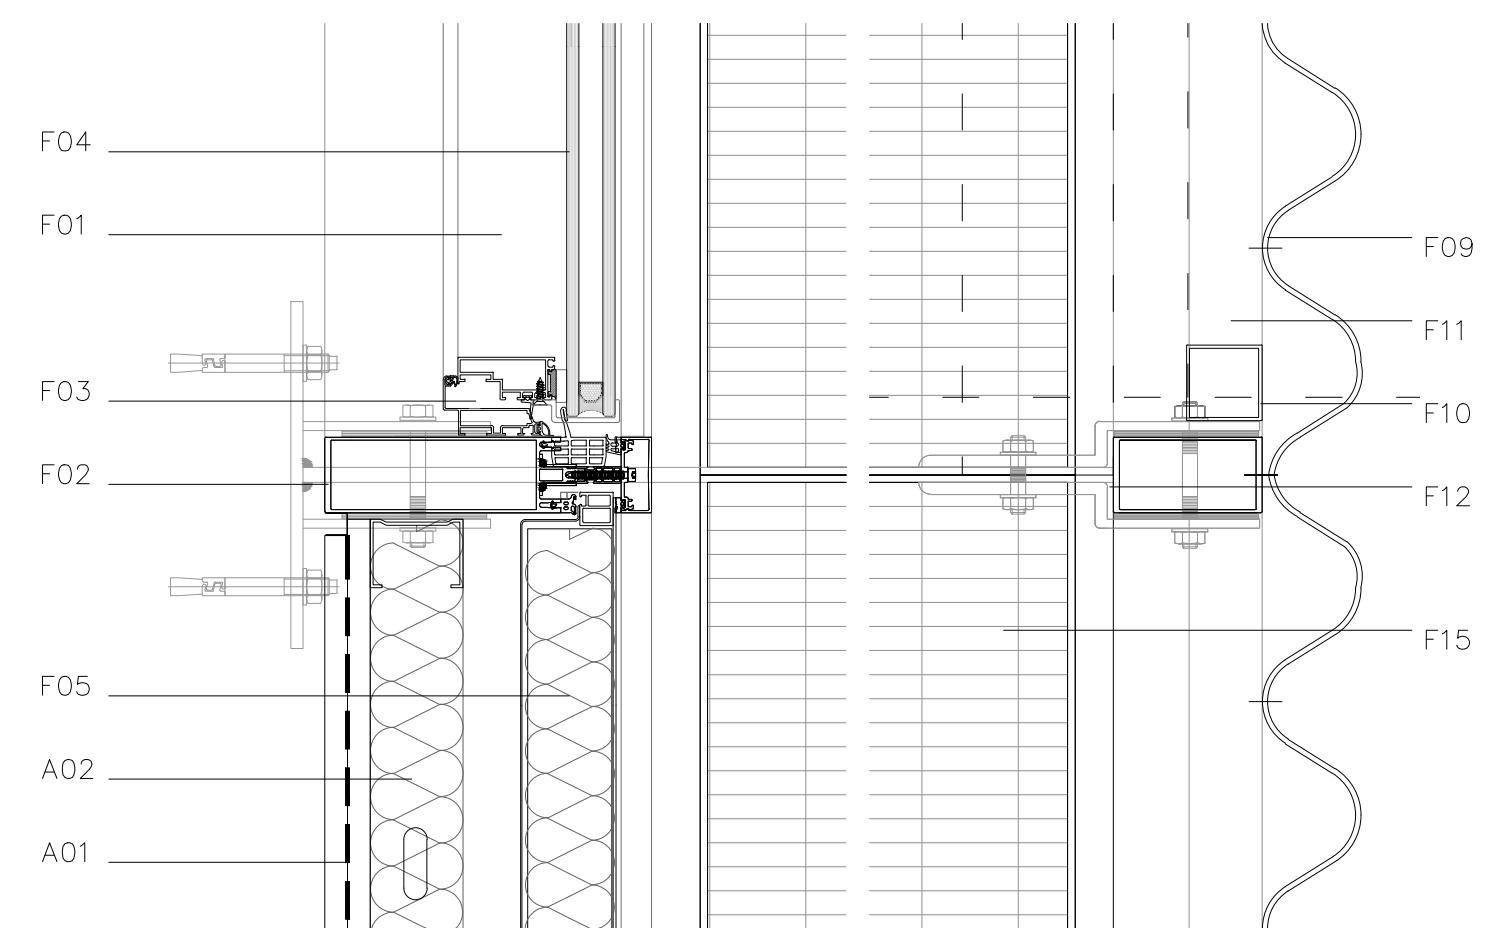


SECCIÓ TRANSVERSAL TALLER E1.50


SECCIÓ LONGITUDINAL TALLER E1.50

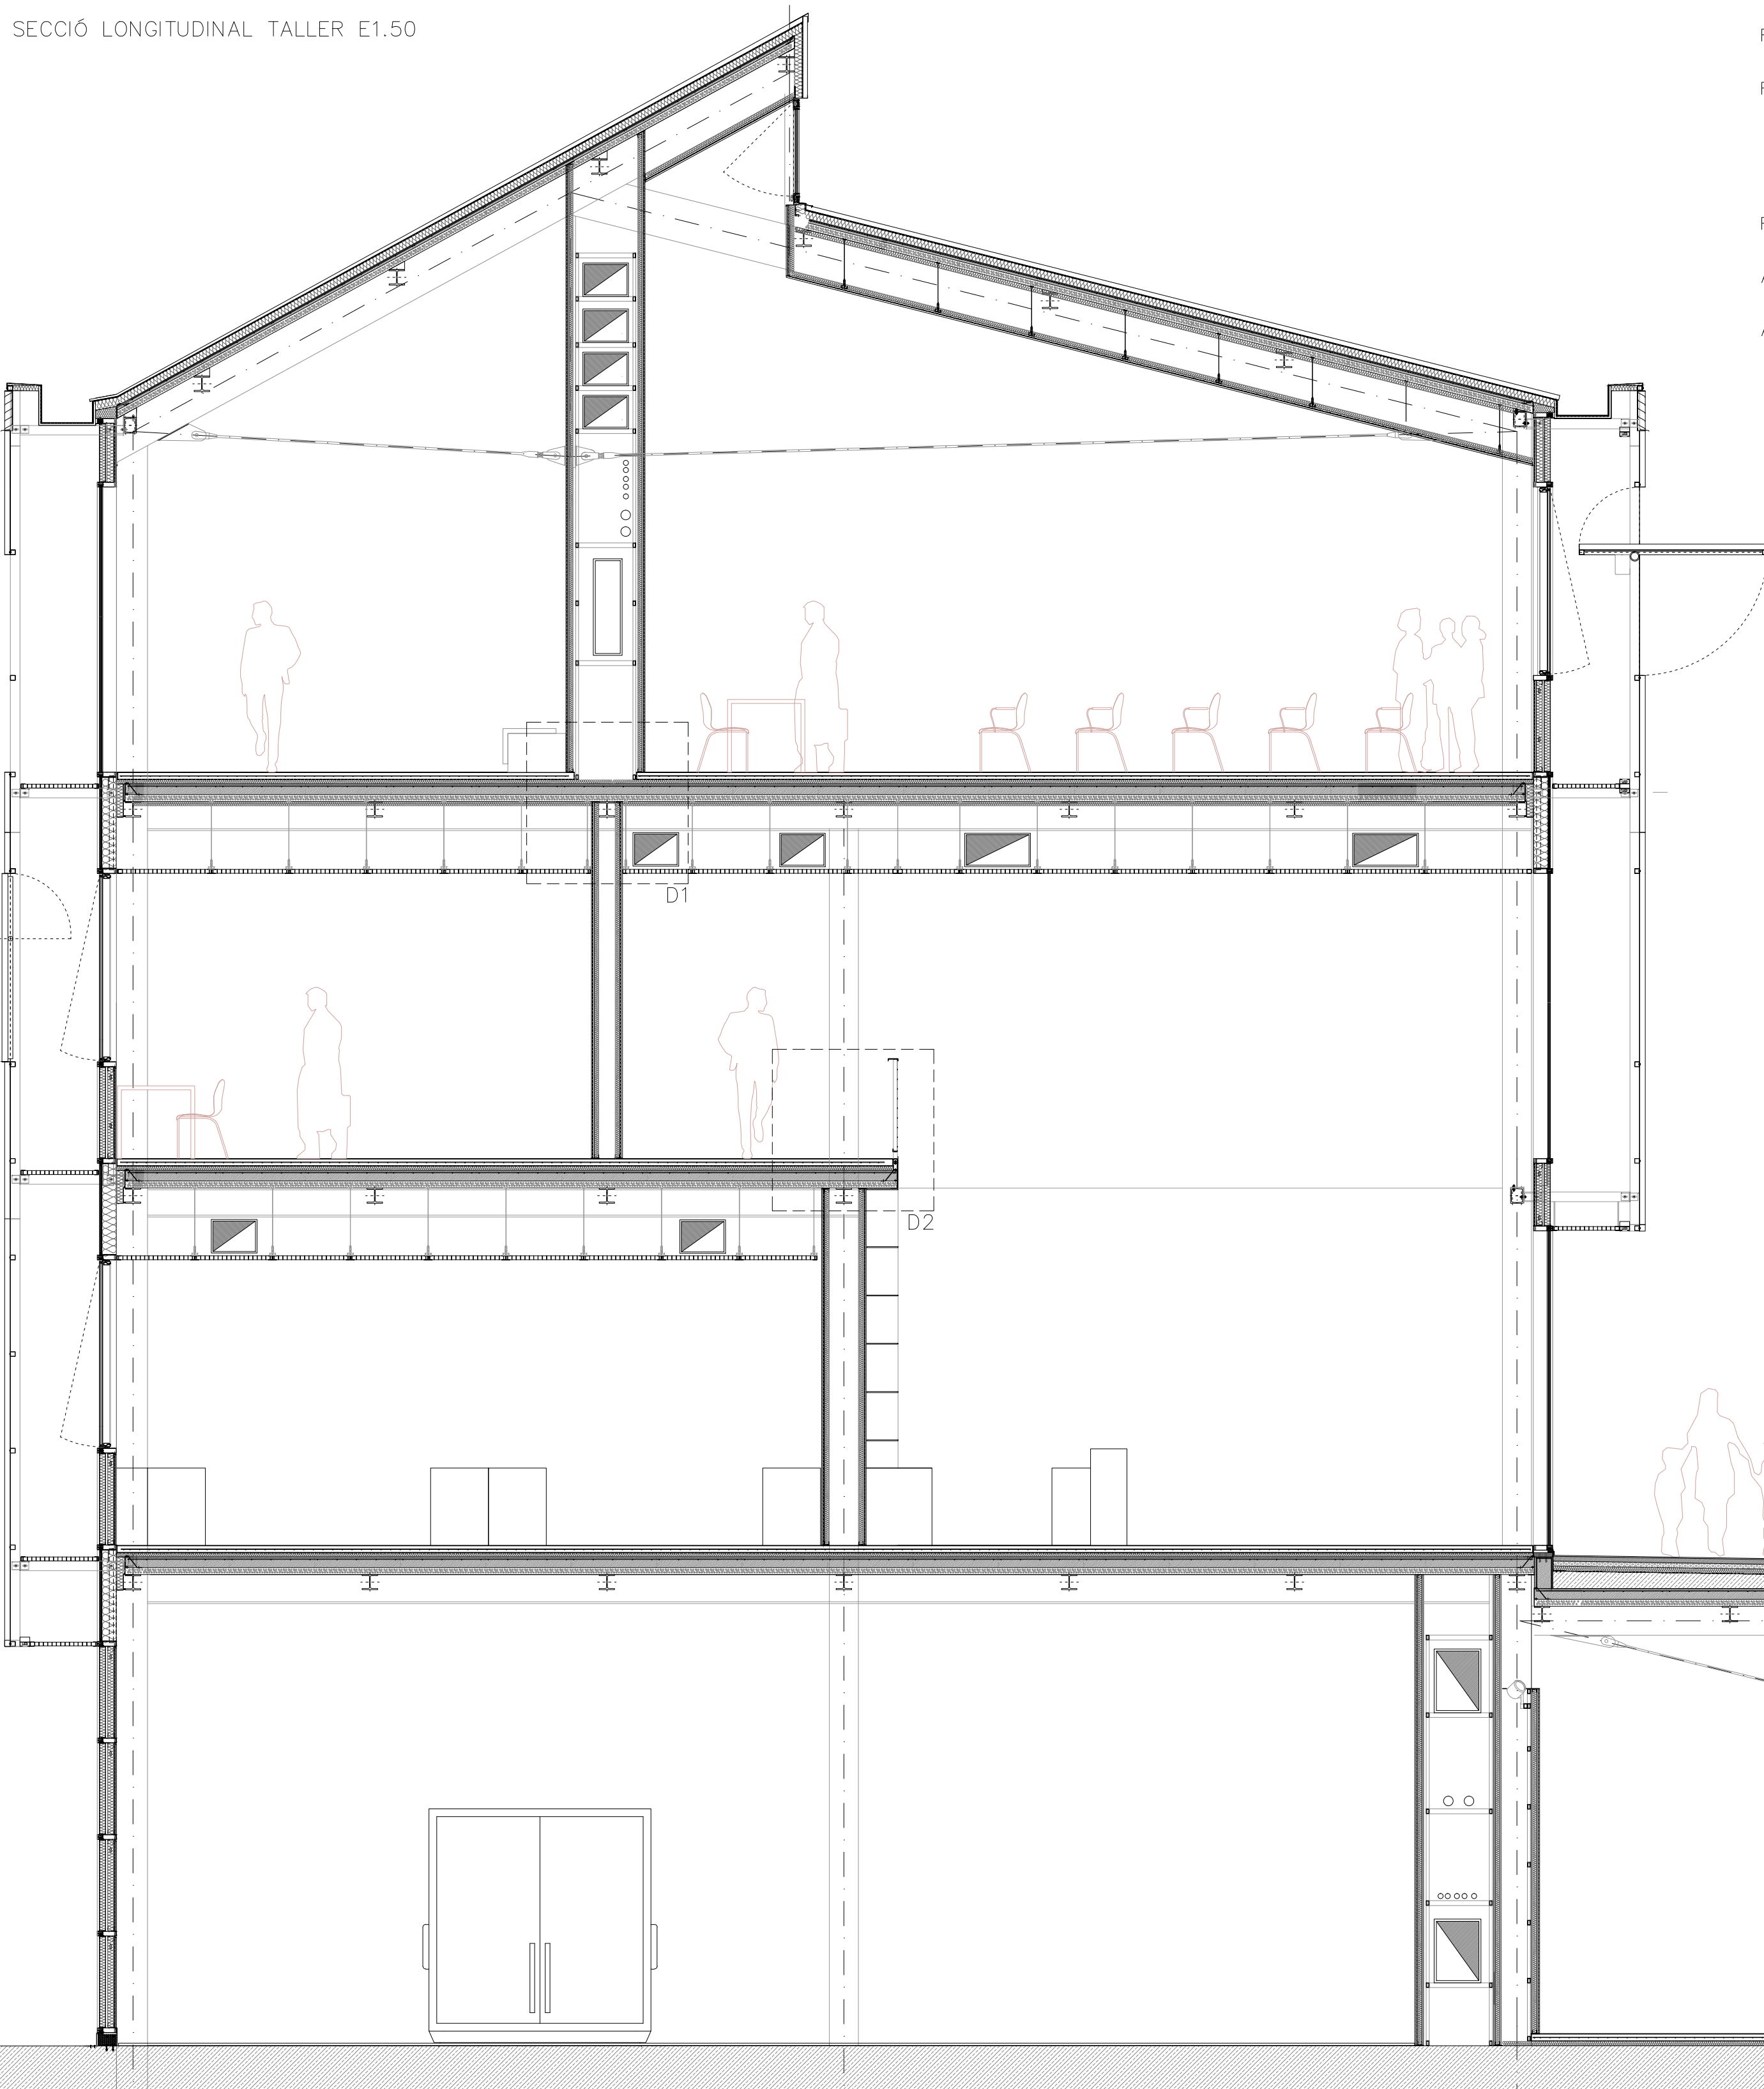

SECCIÓ HORIZONTAL FAÇANA E1.5

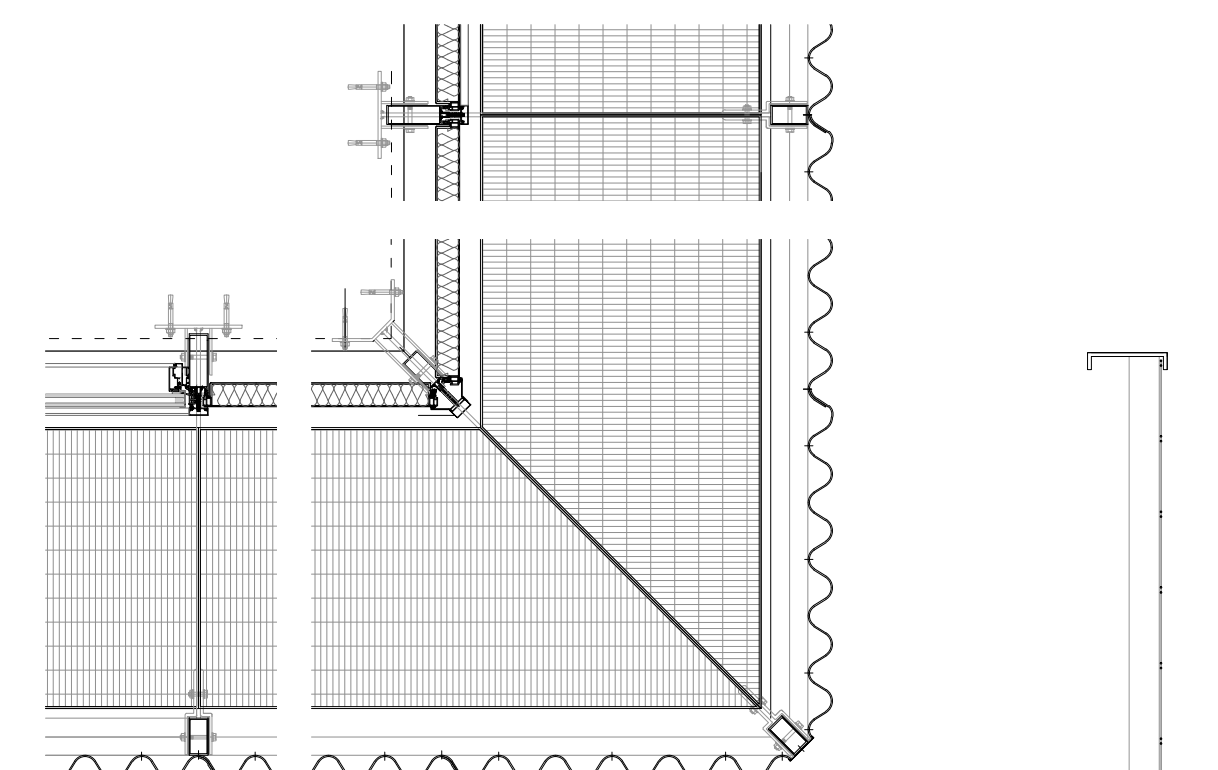

SECCIÓ HORIZONTAL CANTONADA FAÇANA E1.10

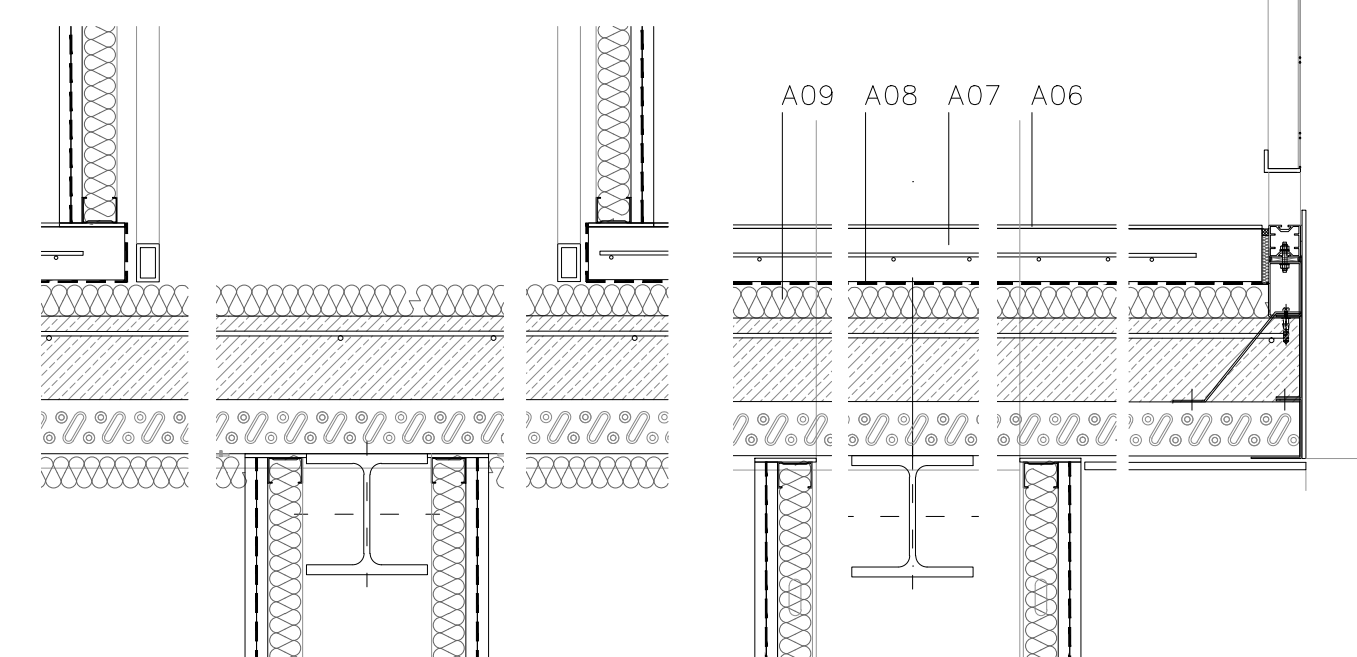

DETALL 1 E1.10

DETALL 2 E1.10