





\_Secció e-e'

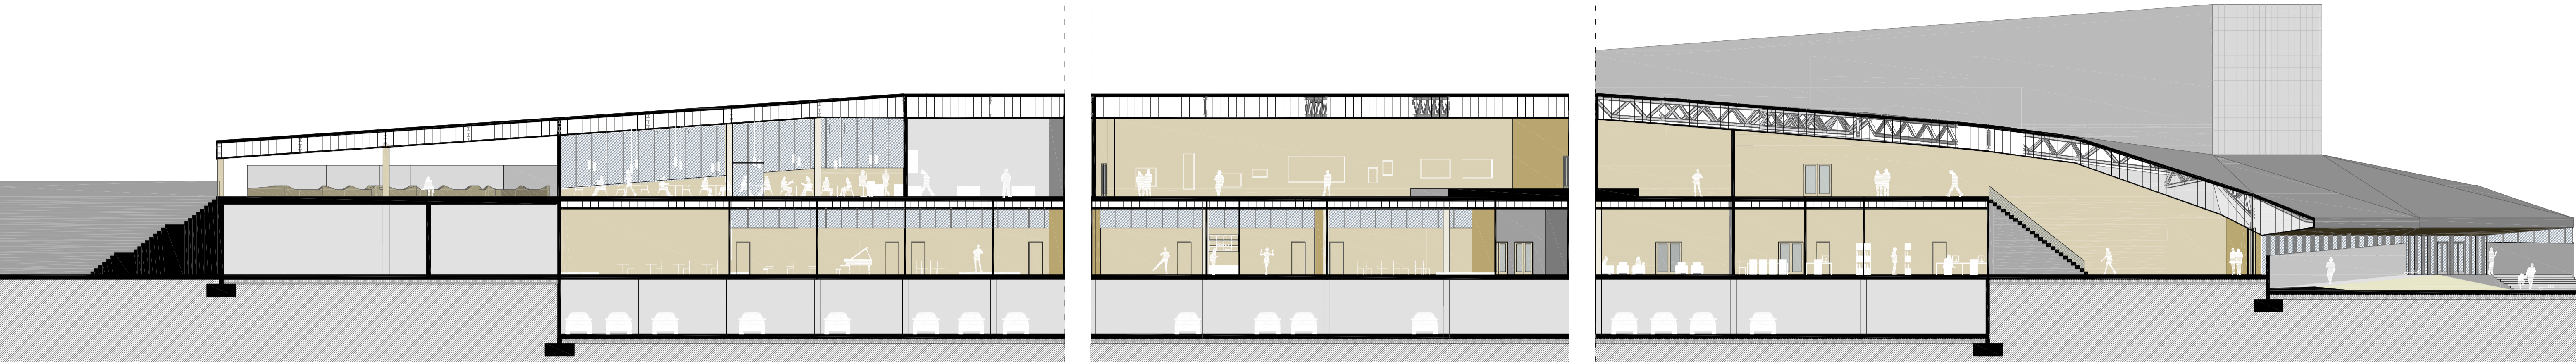

\_Secció f-f'

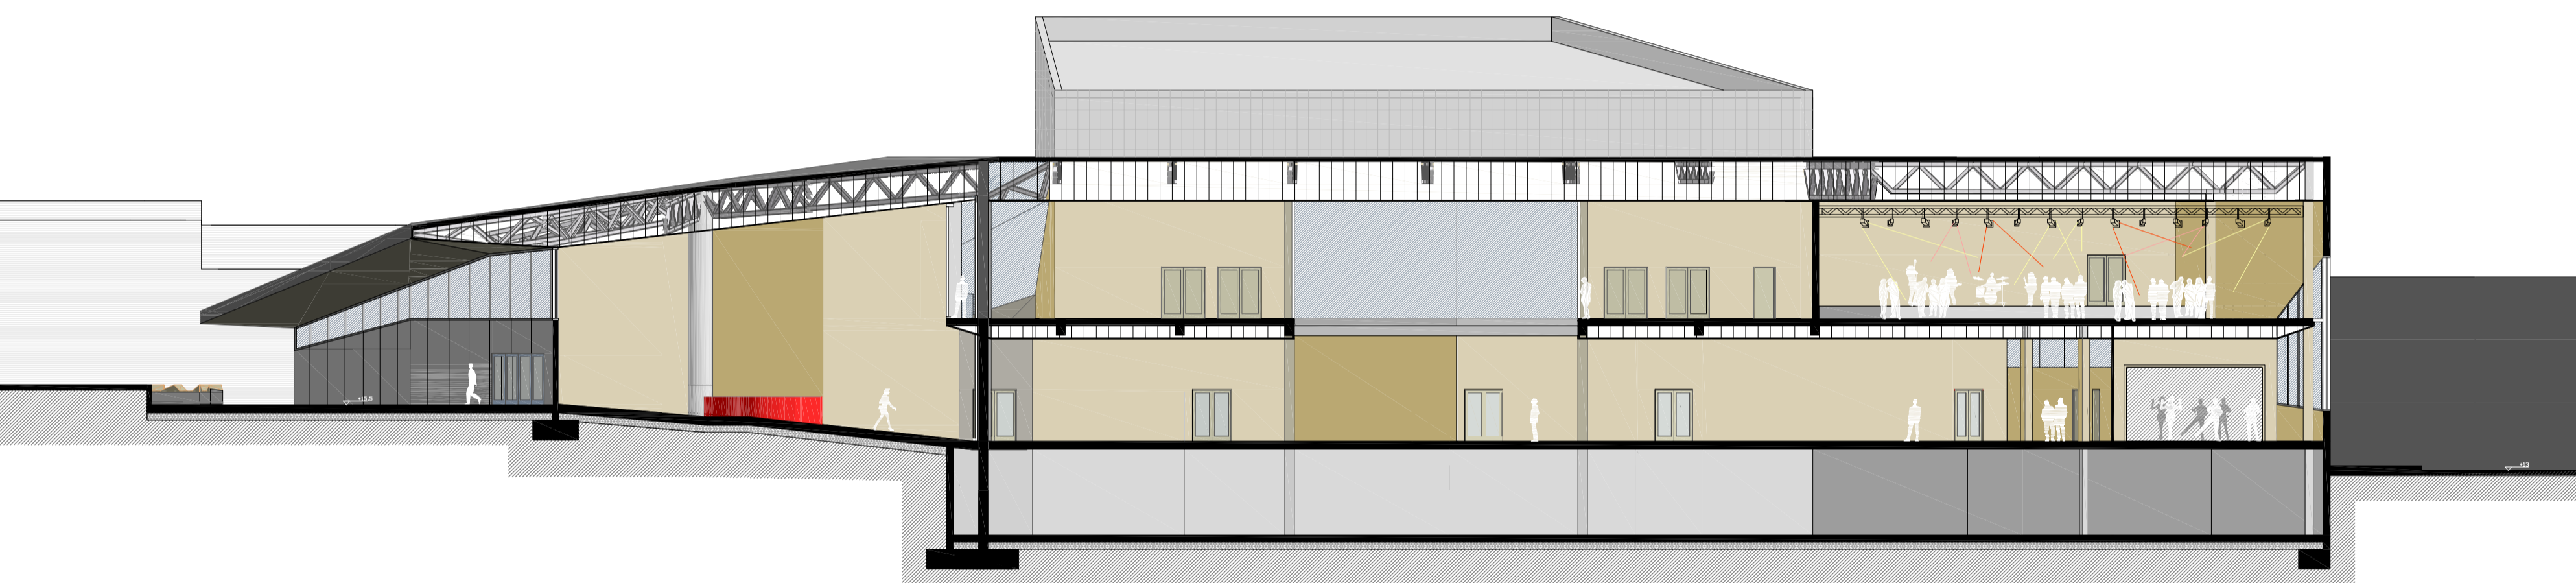


\_Seccions fugades transversal i longitudinal per l'auditori

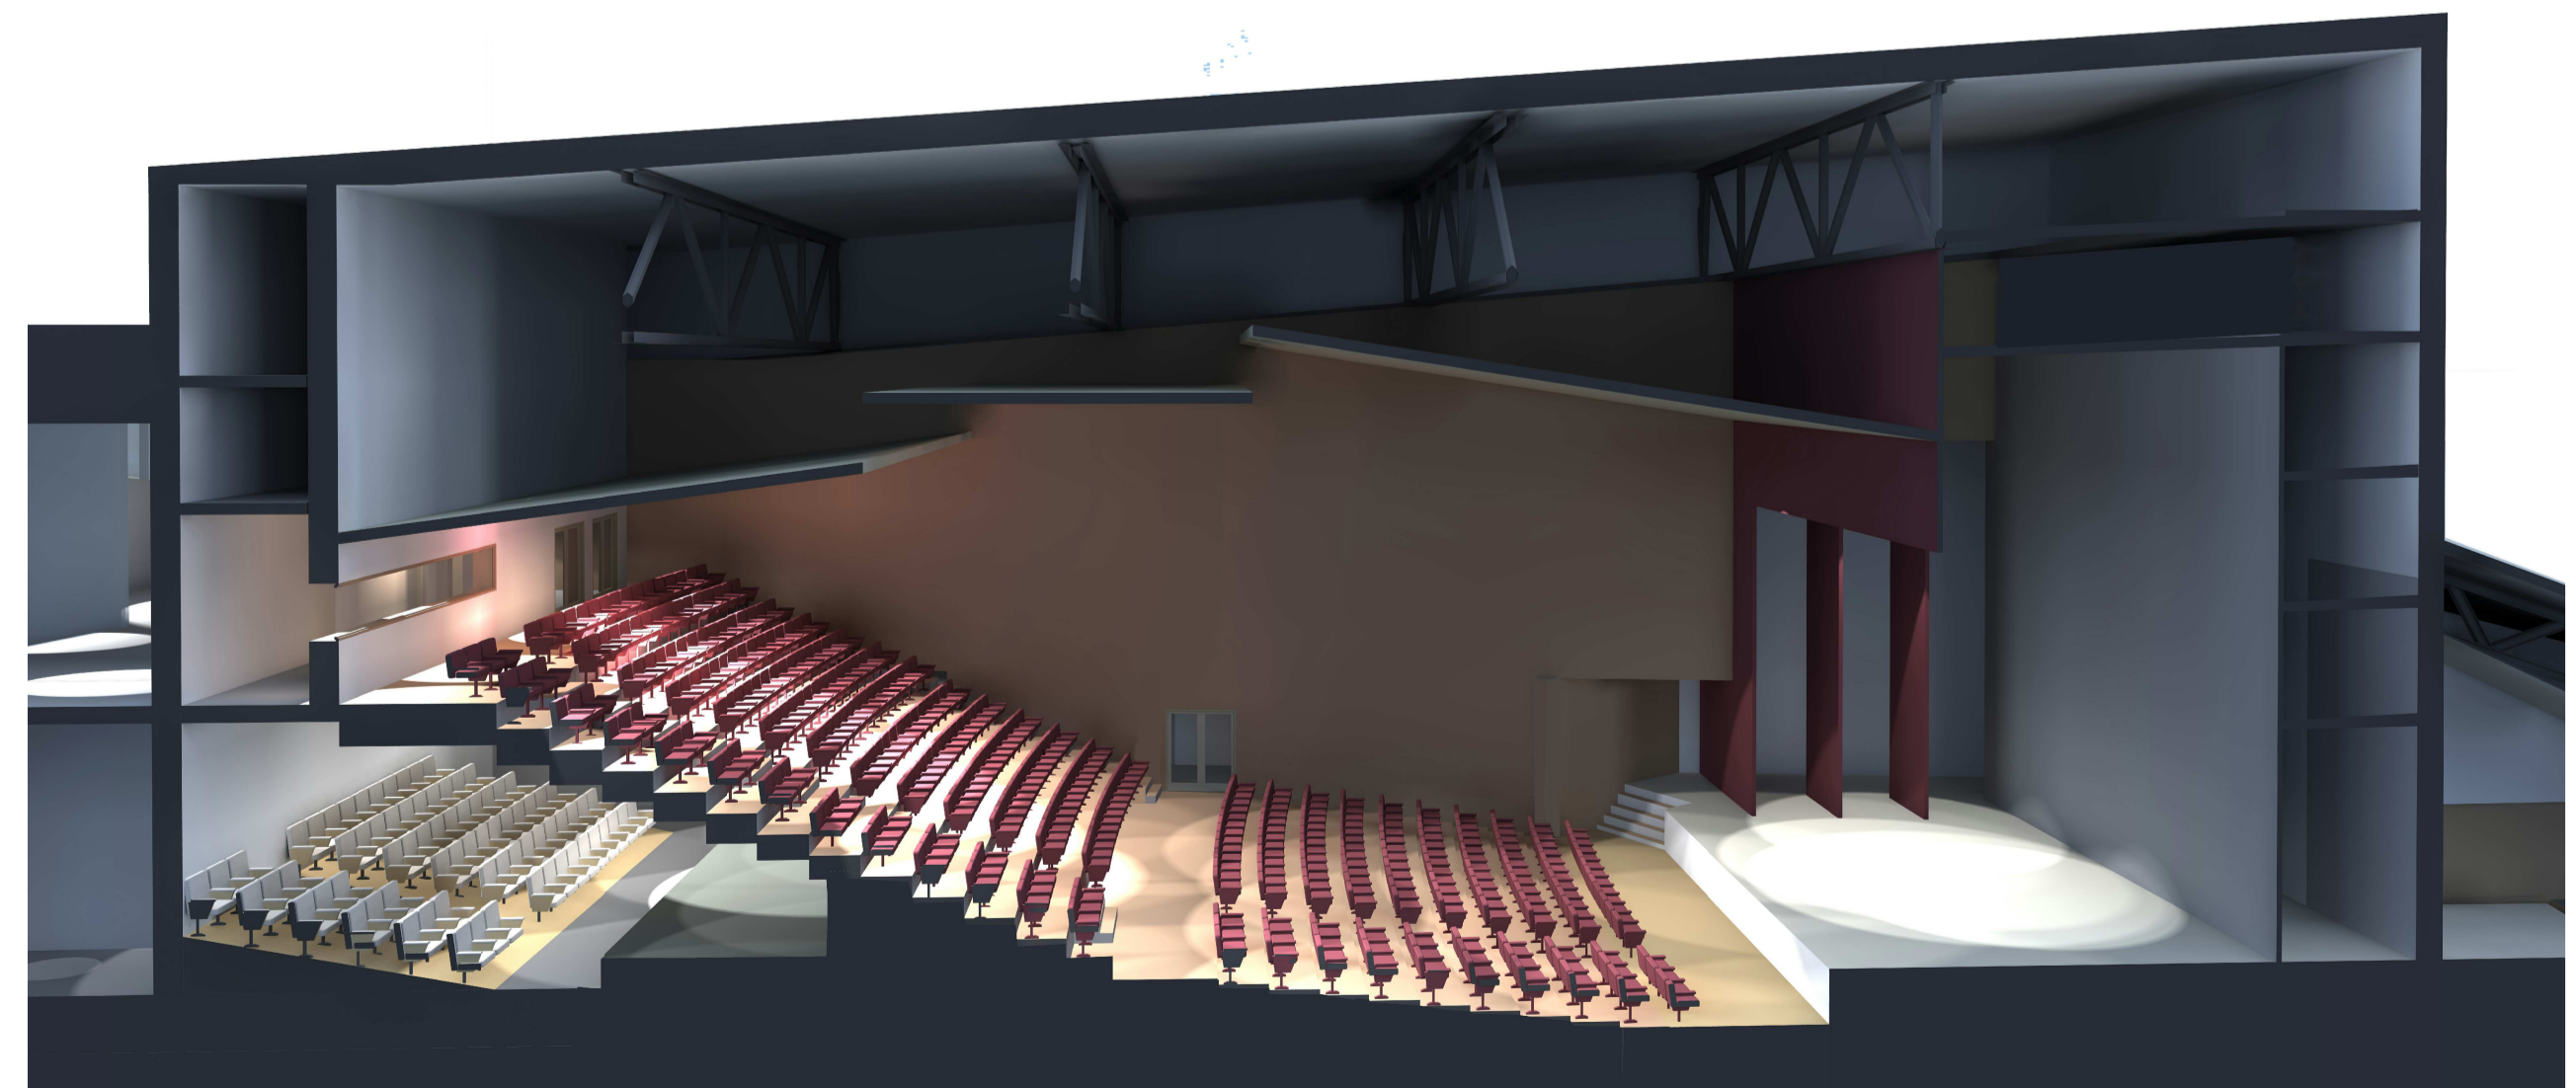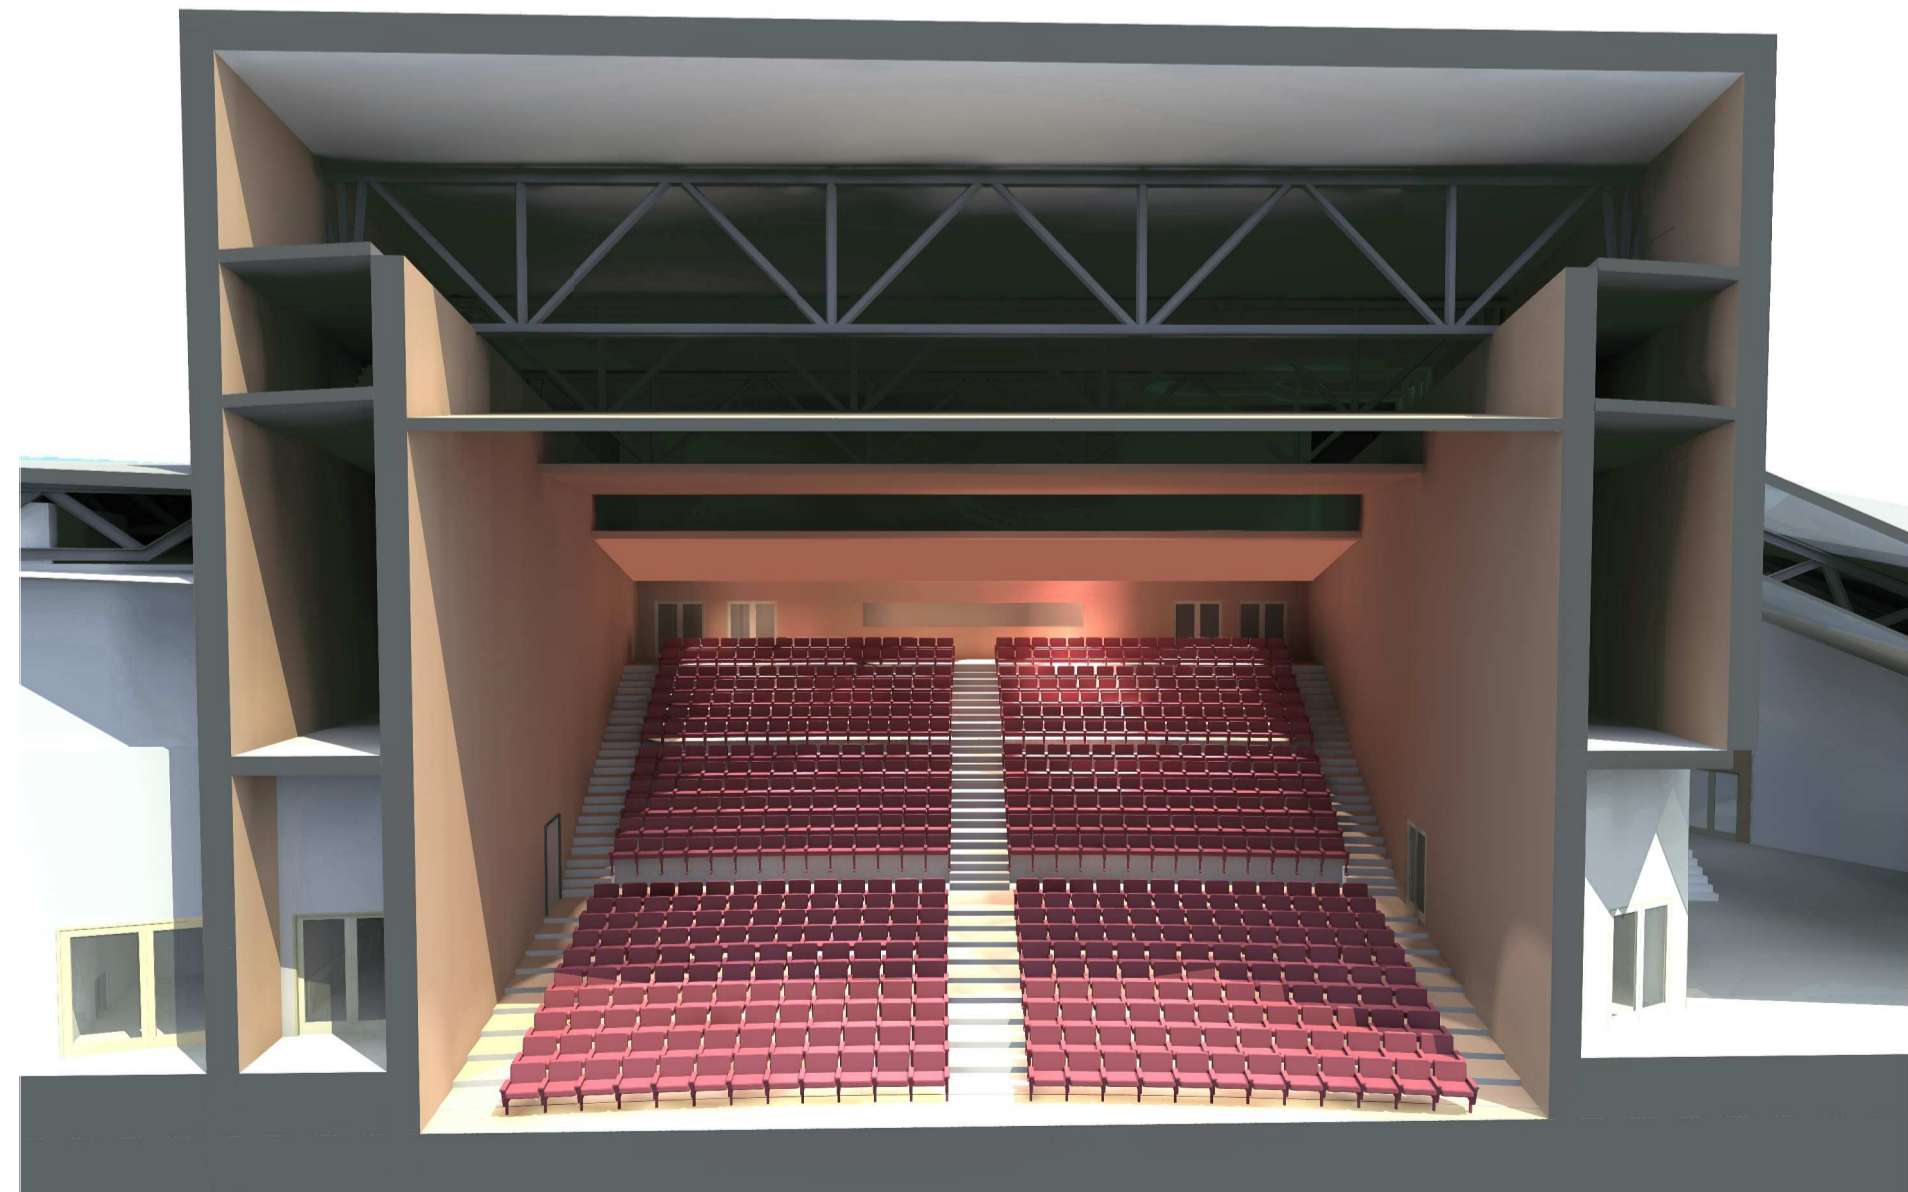

\_Vista 1\_ Zona de tallers



\_Vista 3\_ Zona privada per actors i treballadors

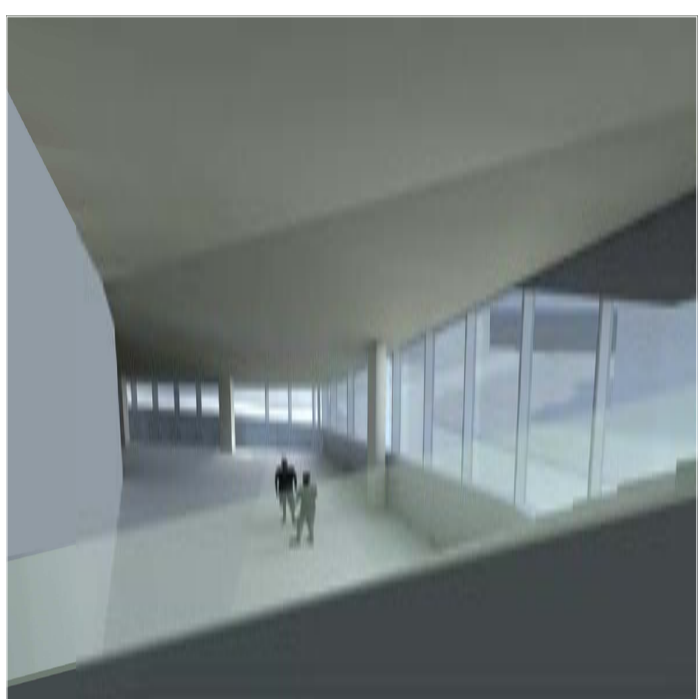

\_Vista 2\_ Zona de tallers



\_Vista 4\_ Vista de l'església de Sant Baldiri des del passadís d'entrada a la sala polivalent

