




_Planta primera

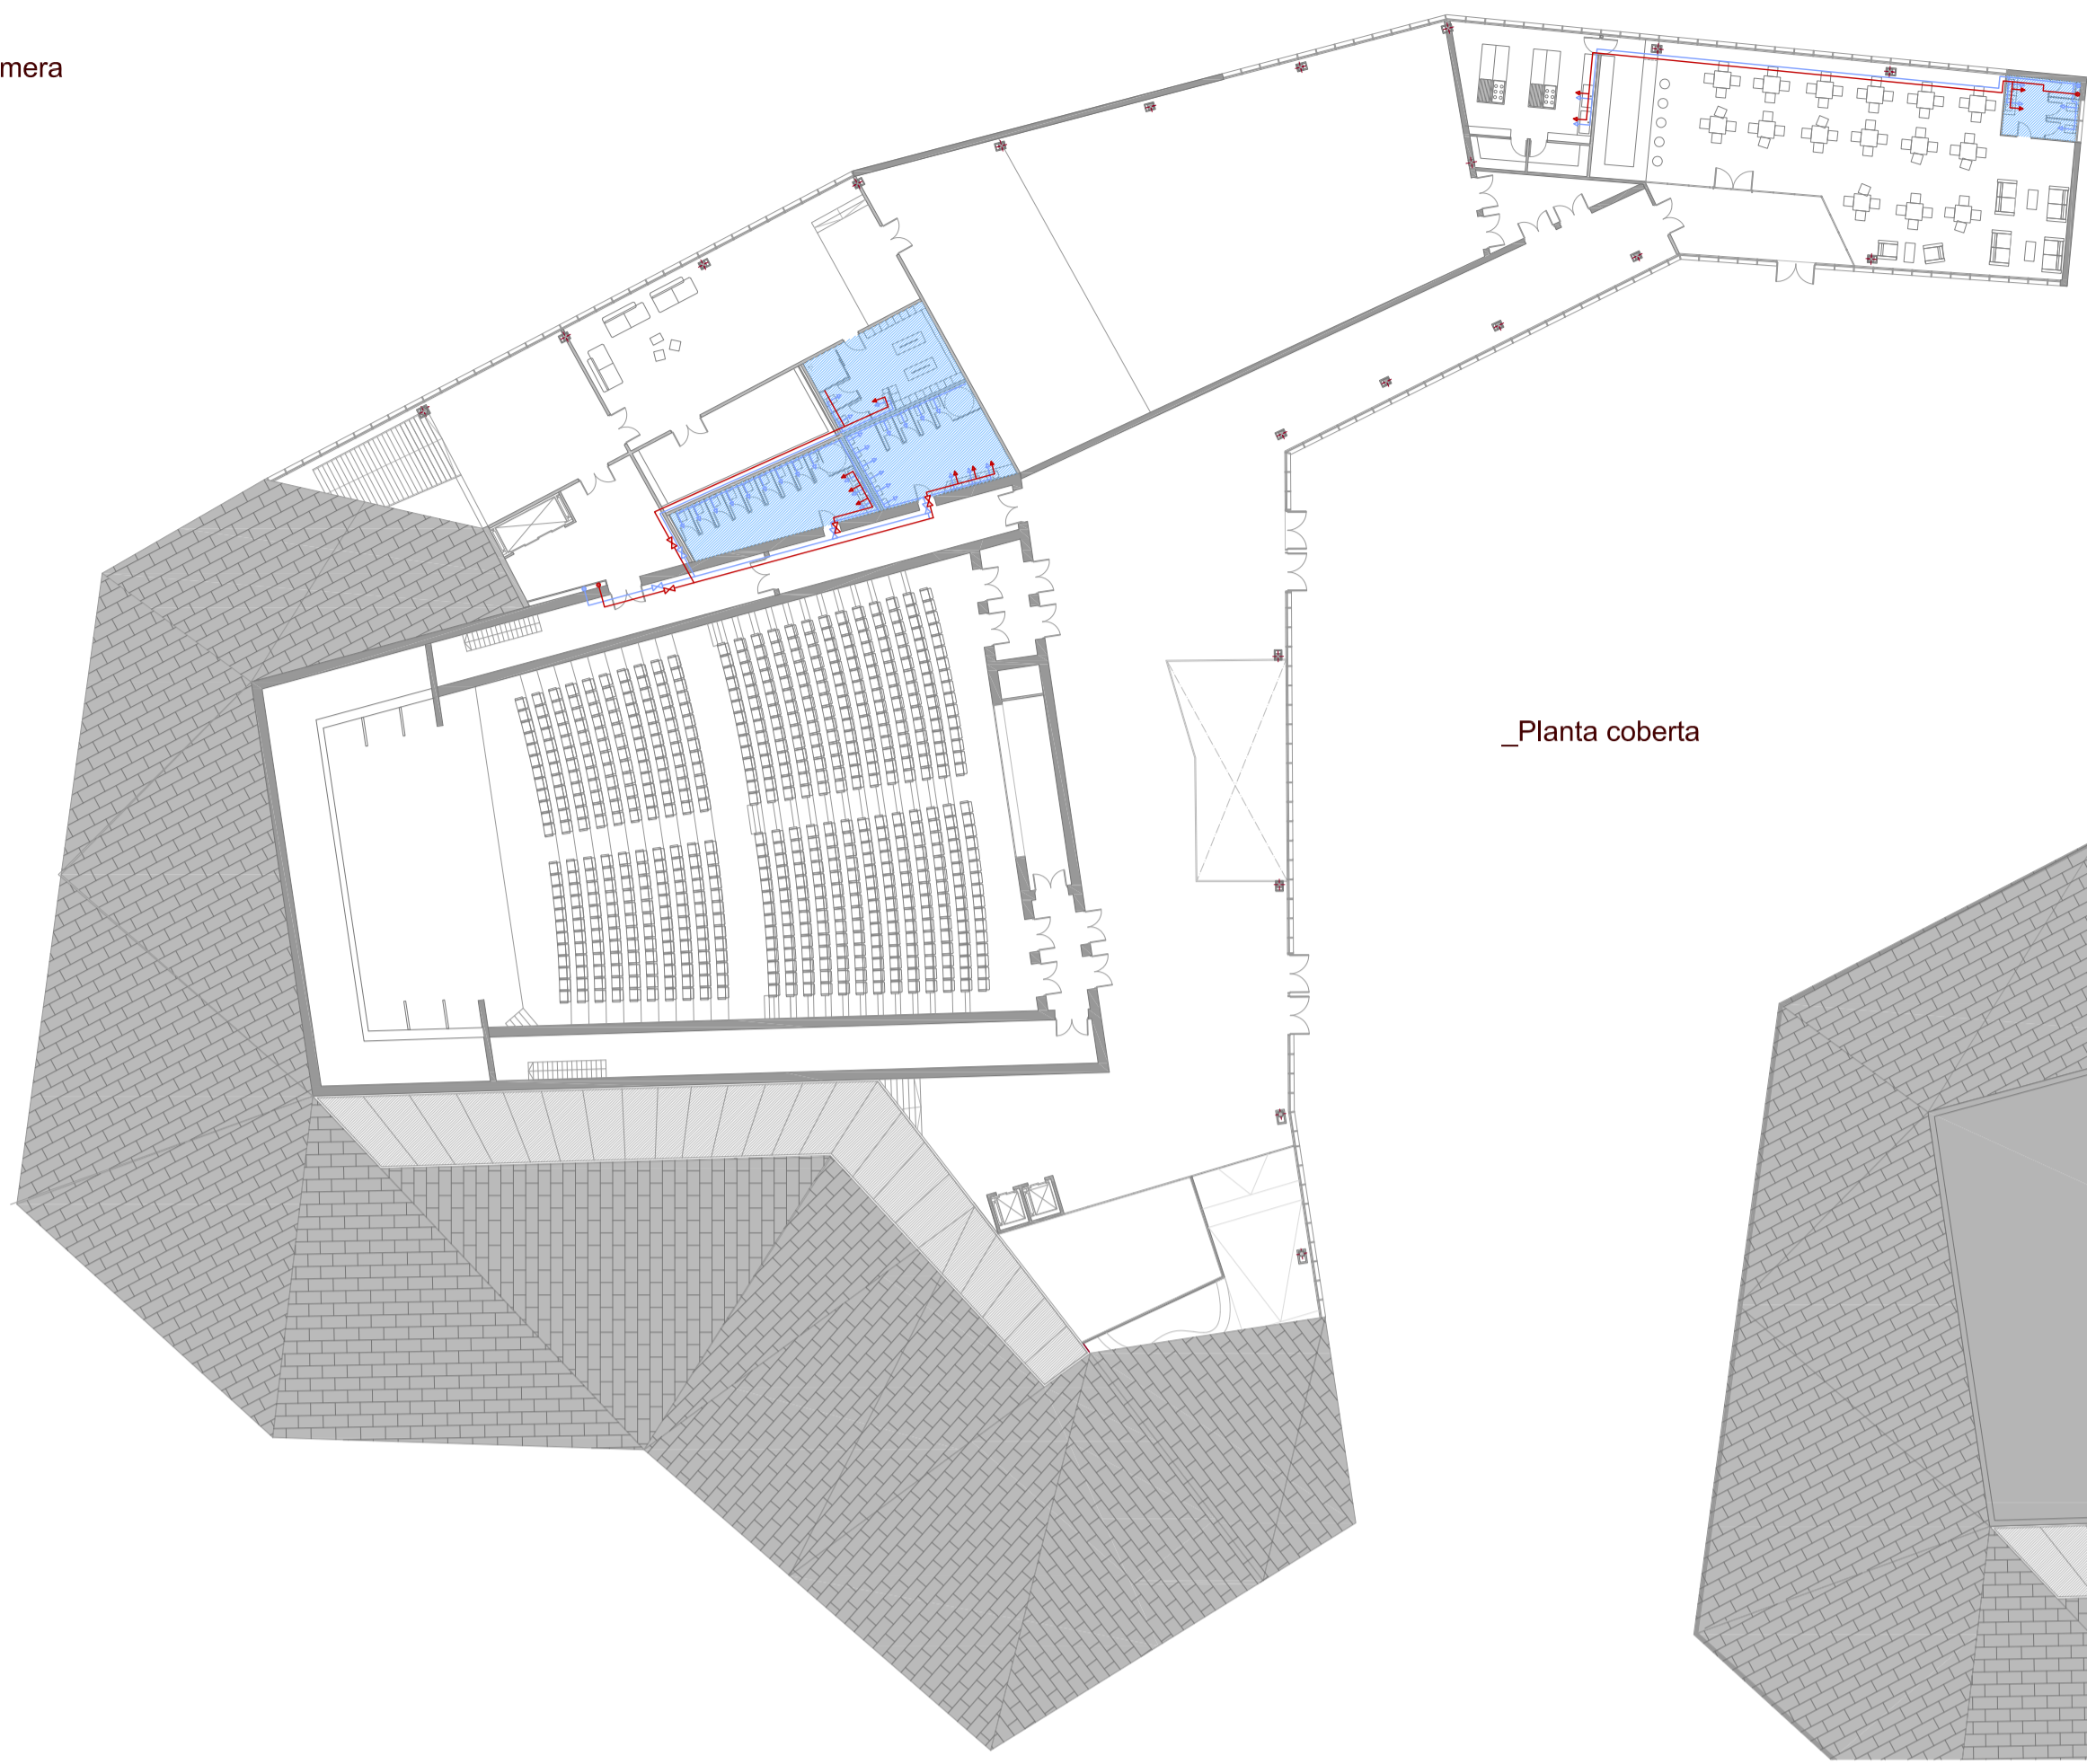

_Planta coberta

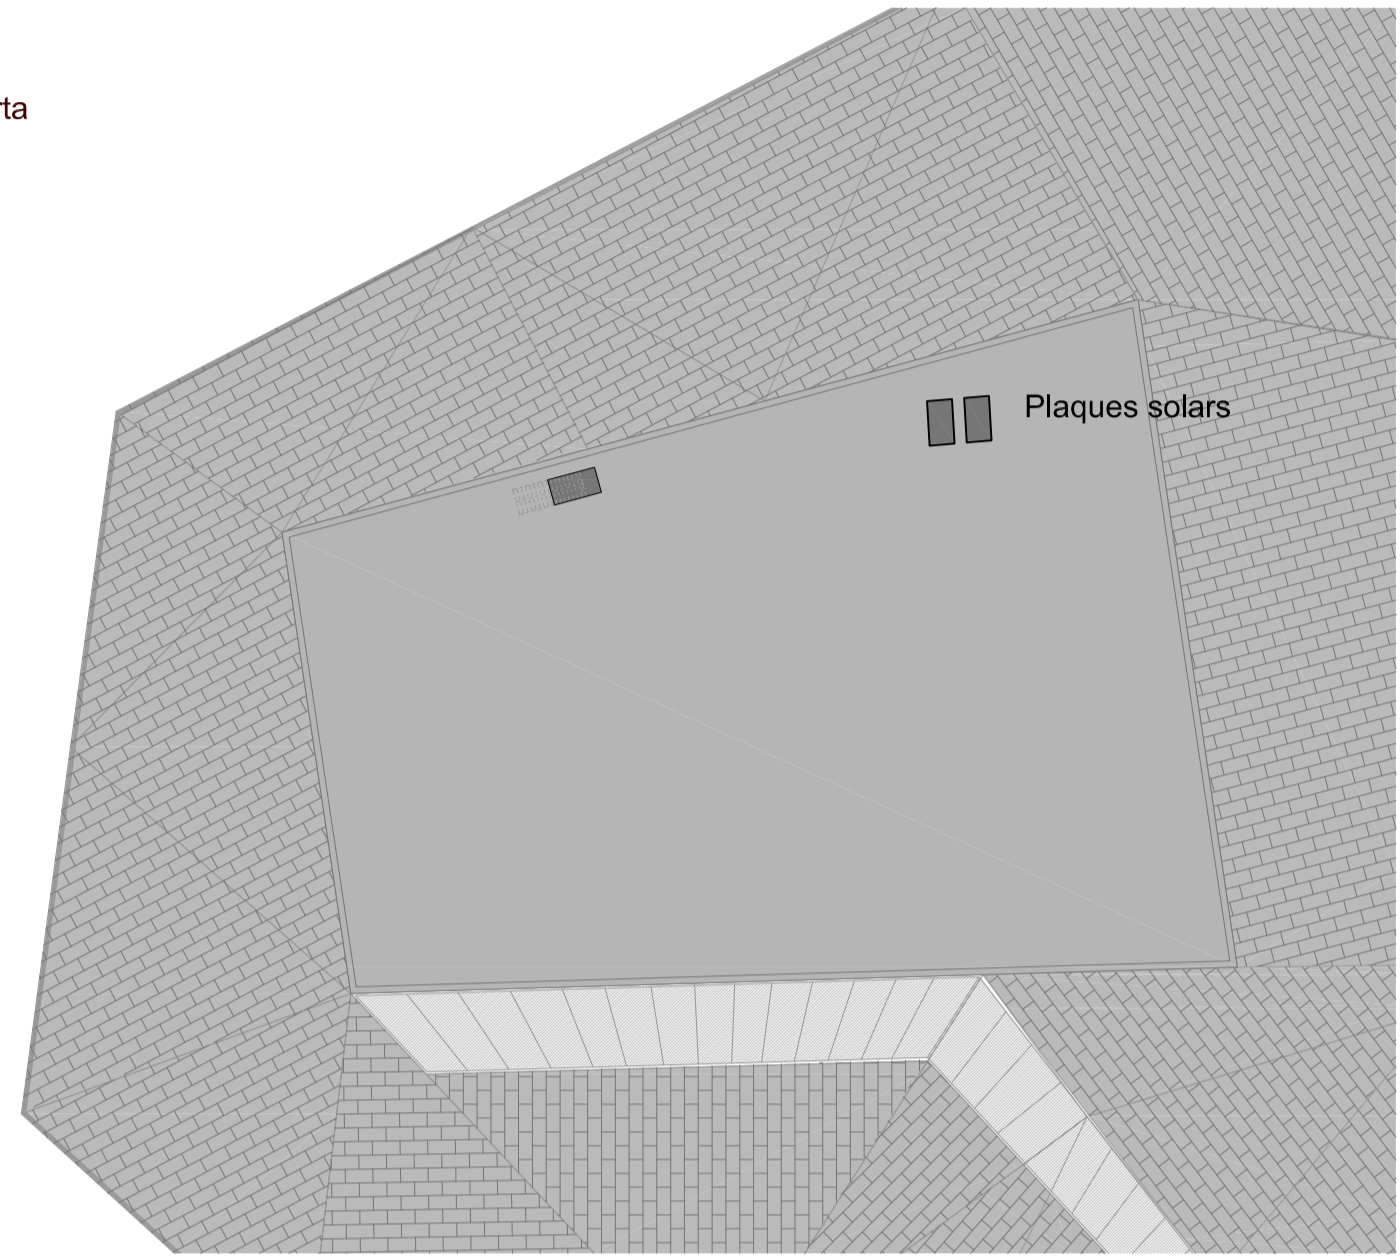

_Planta baixa

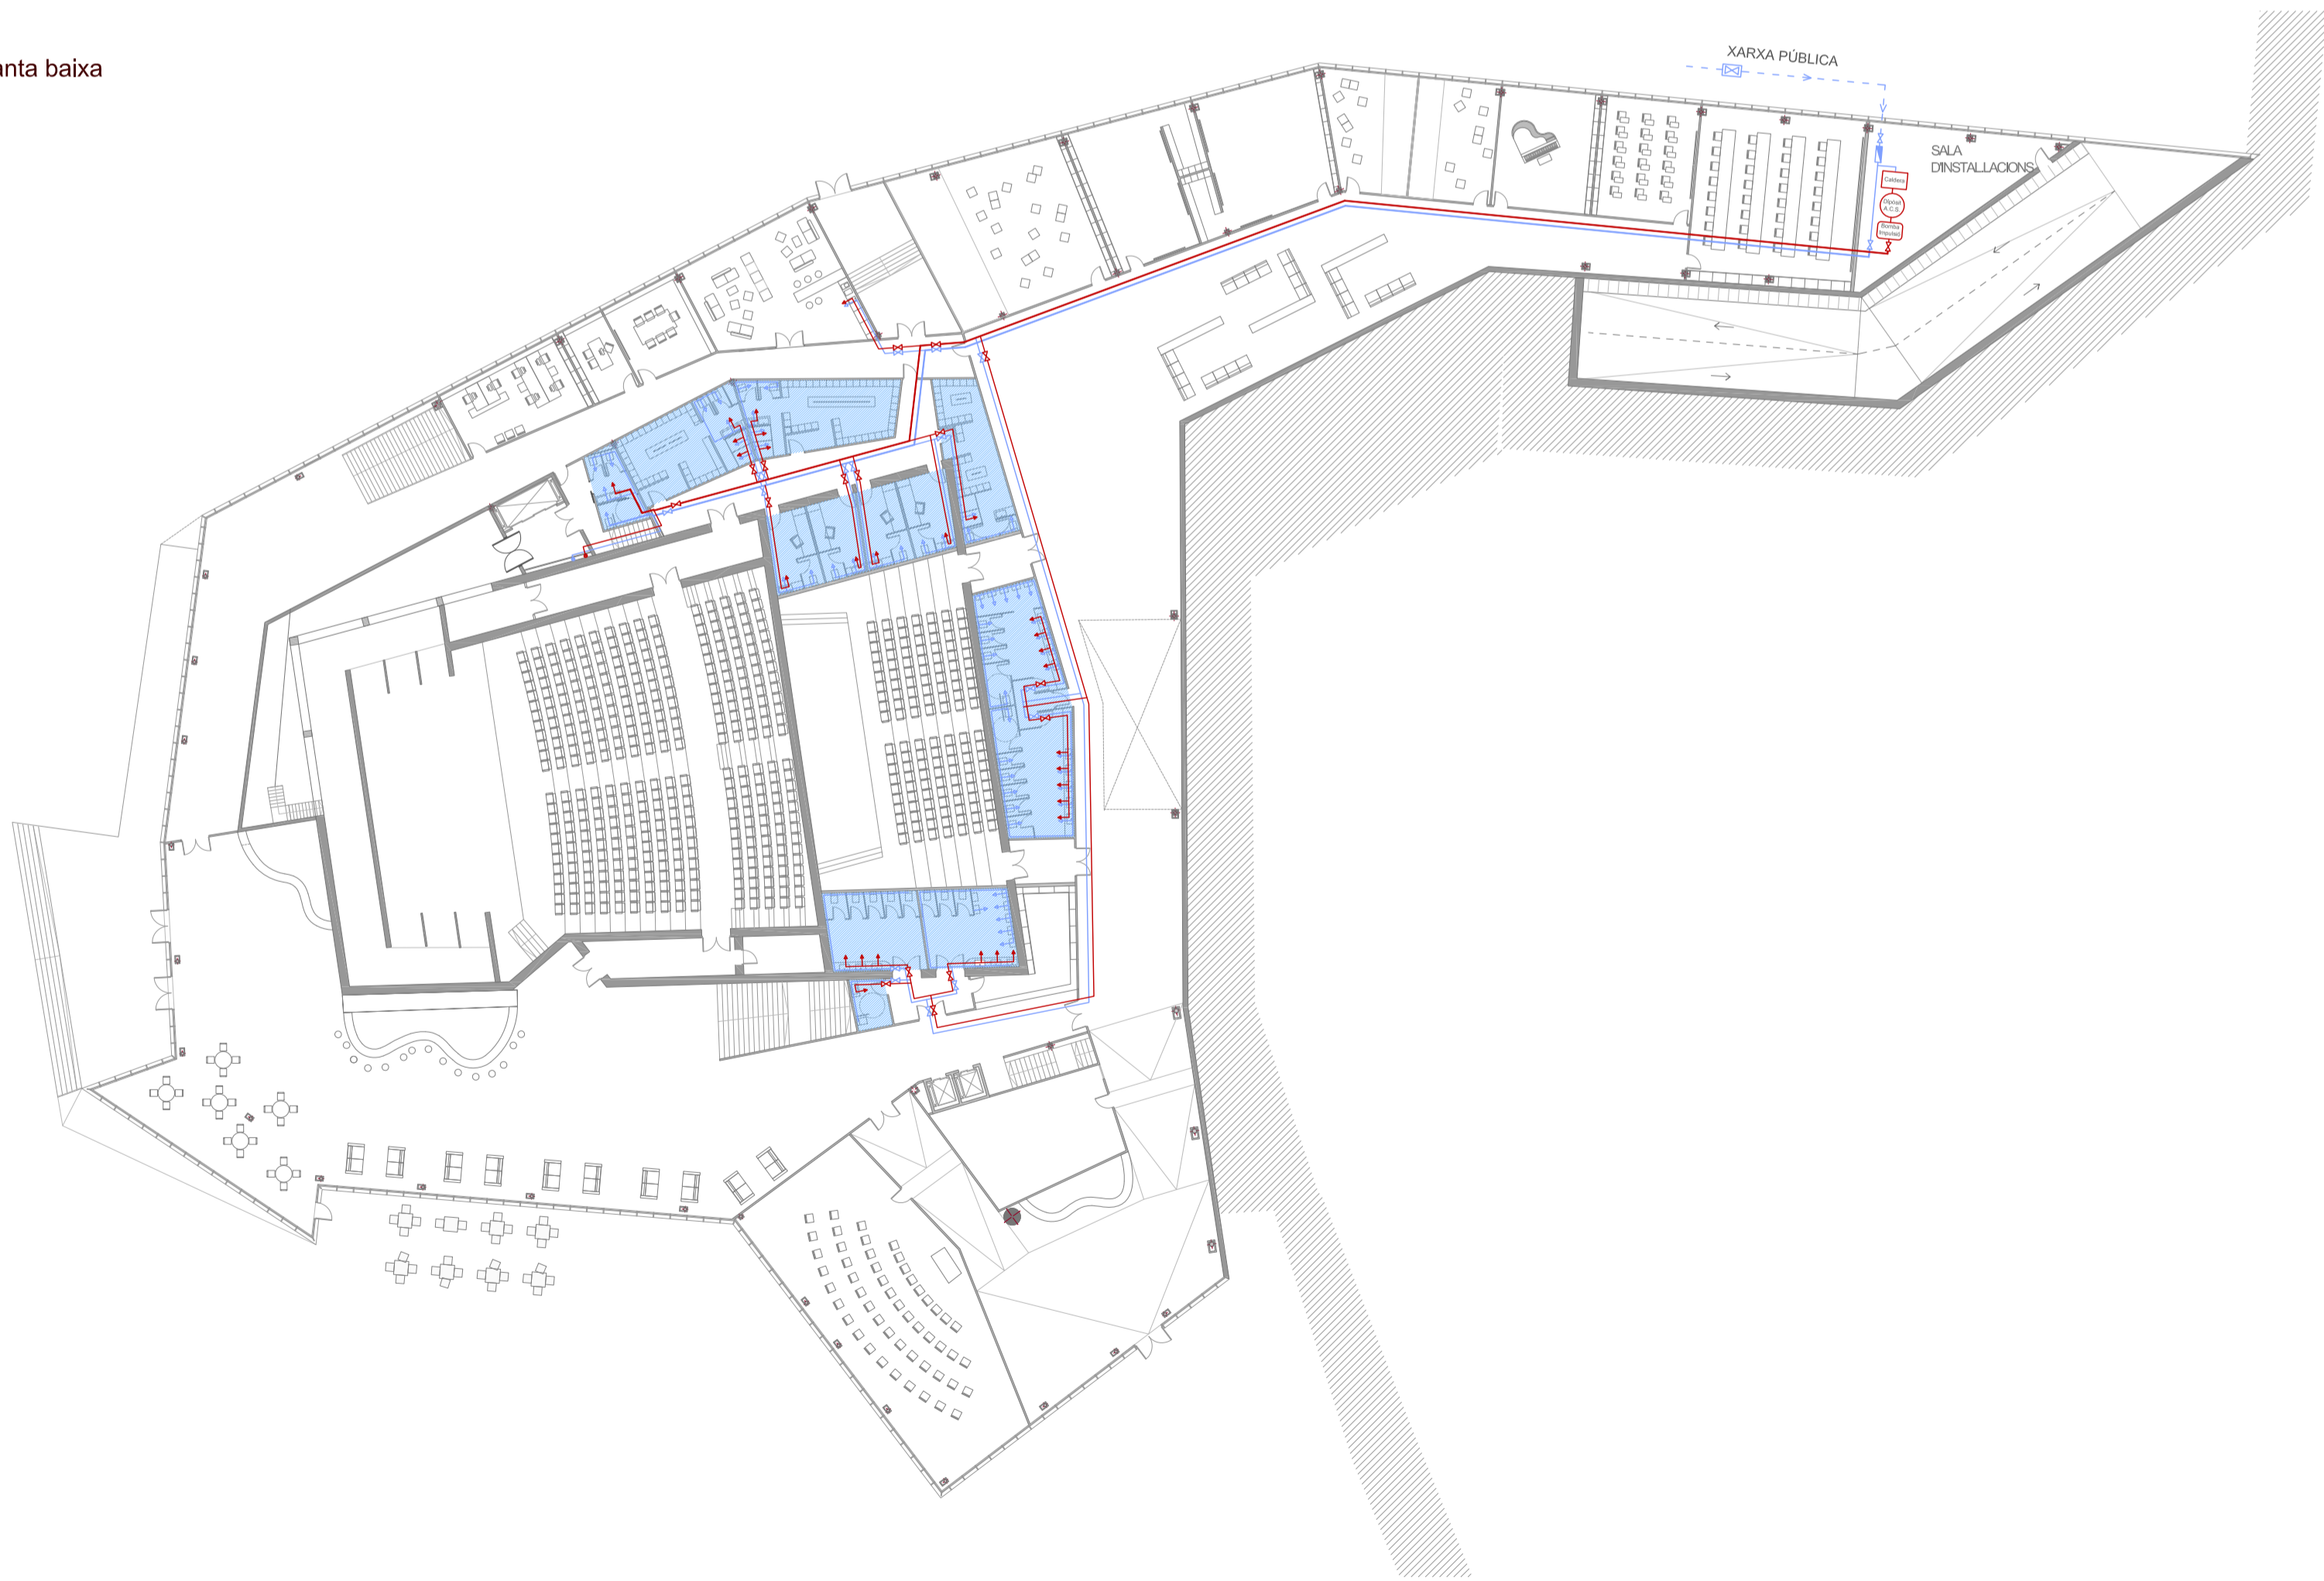


_Esquema funcional

La instal·lació de fontaneria es planteja com un sistema senzill amb dues qualitats d'aigua:

Aigua freda potable_procedent directament de la xarxa pública

Aigua calenta sanitària_procedent de la caldera de biomassa connectada a les plaques solars

El pas d'instal·lacions es planteja d'una forma clara i ordenada. D'una banda, els nuclis humits es troben, com a criteri general, alineats en altura a fi d'optimitzar la instal·lació establint un recorregut vertical de les aigües a l'interior de l'edifici. D'altra banda, es preveuen espais registrables per la pujada de les canalitzacions a fi de garantir un bon manteniment de la instal·lació.

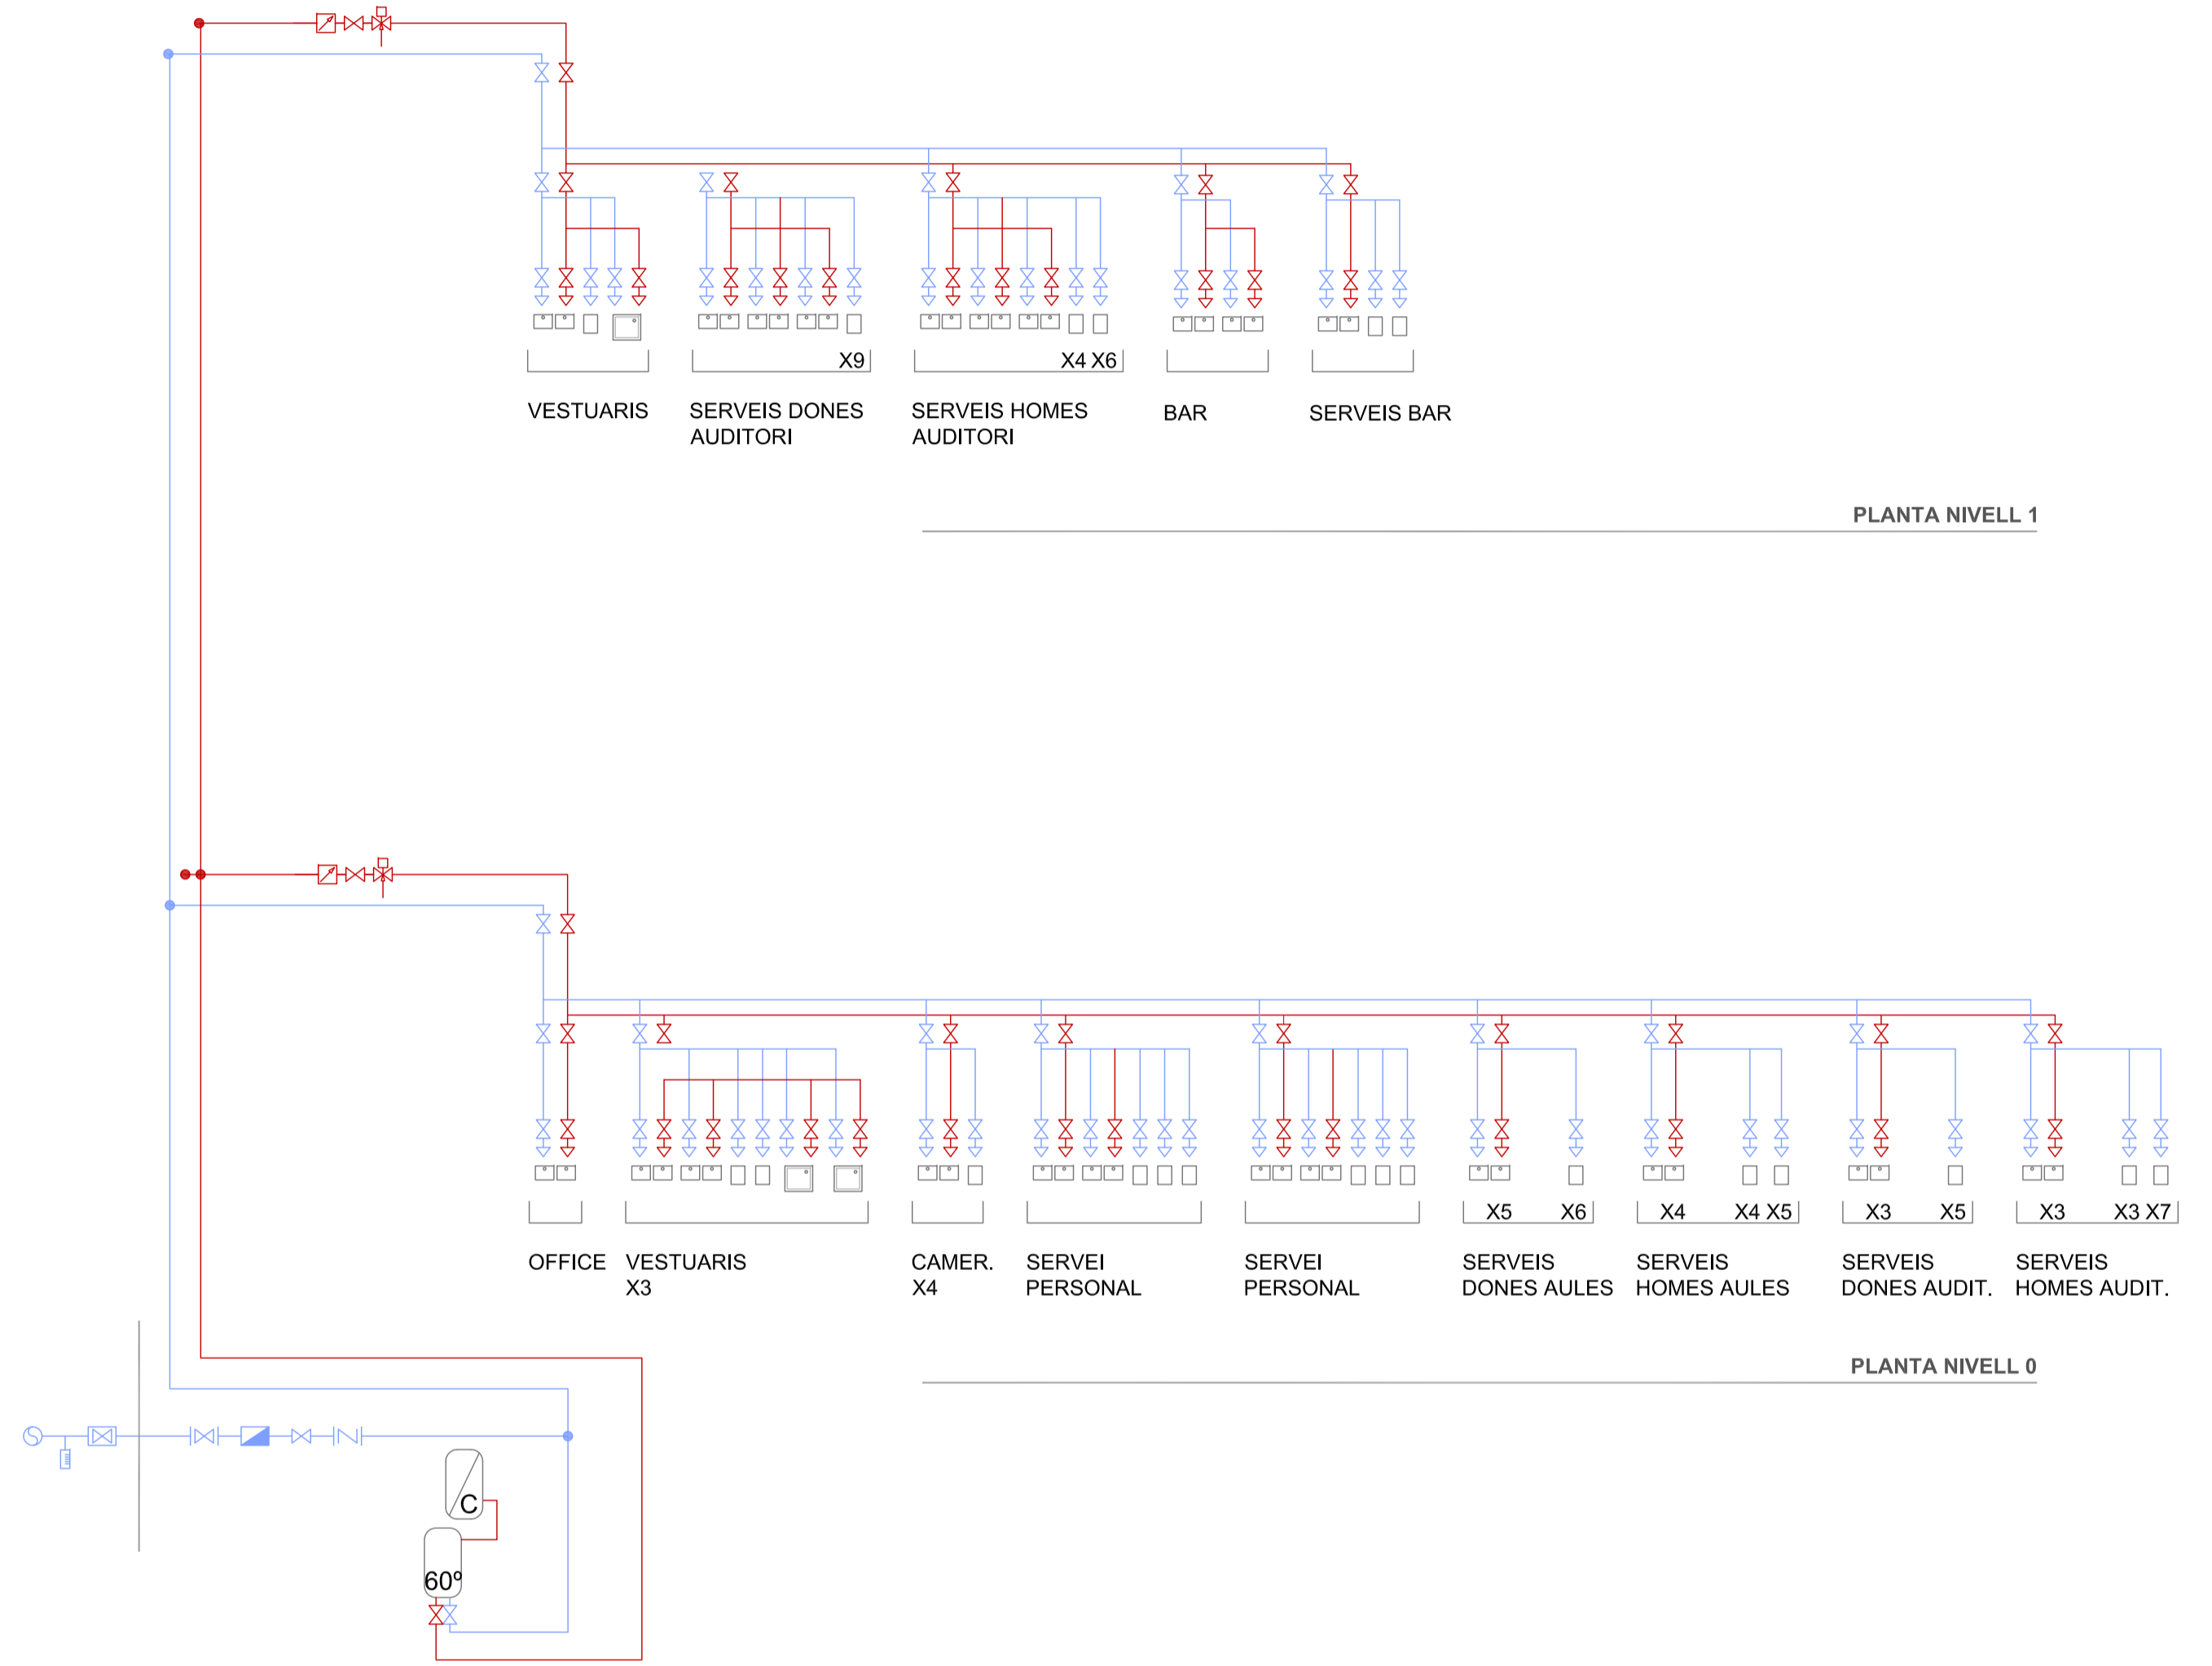

_Llegenda

ELEMENTS		TRAÇATS	
	Xarxa pública d'aigua potable		Clau de pas
	Control de qualitat		Clau aniretorn
	Clau de registre de pas		Clau de pas
	Comptador		Clau termostàtica
	Clau de general de pas		Contador de calories
	Grup de pressió		Punt de consum
	Caldera		Dipòsit Acumulador
	Línia traçat aigua freda potable		Línia traçat aigua calenta sanitària (A.C.S.)