




PLANTES ESTAT ACTUAL

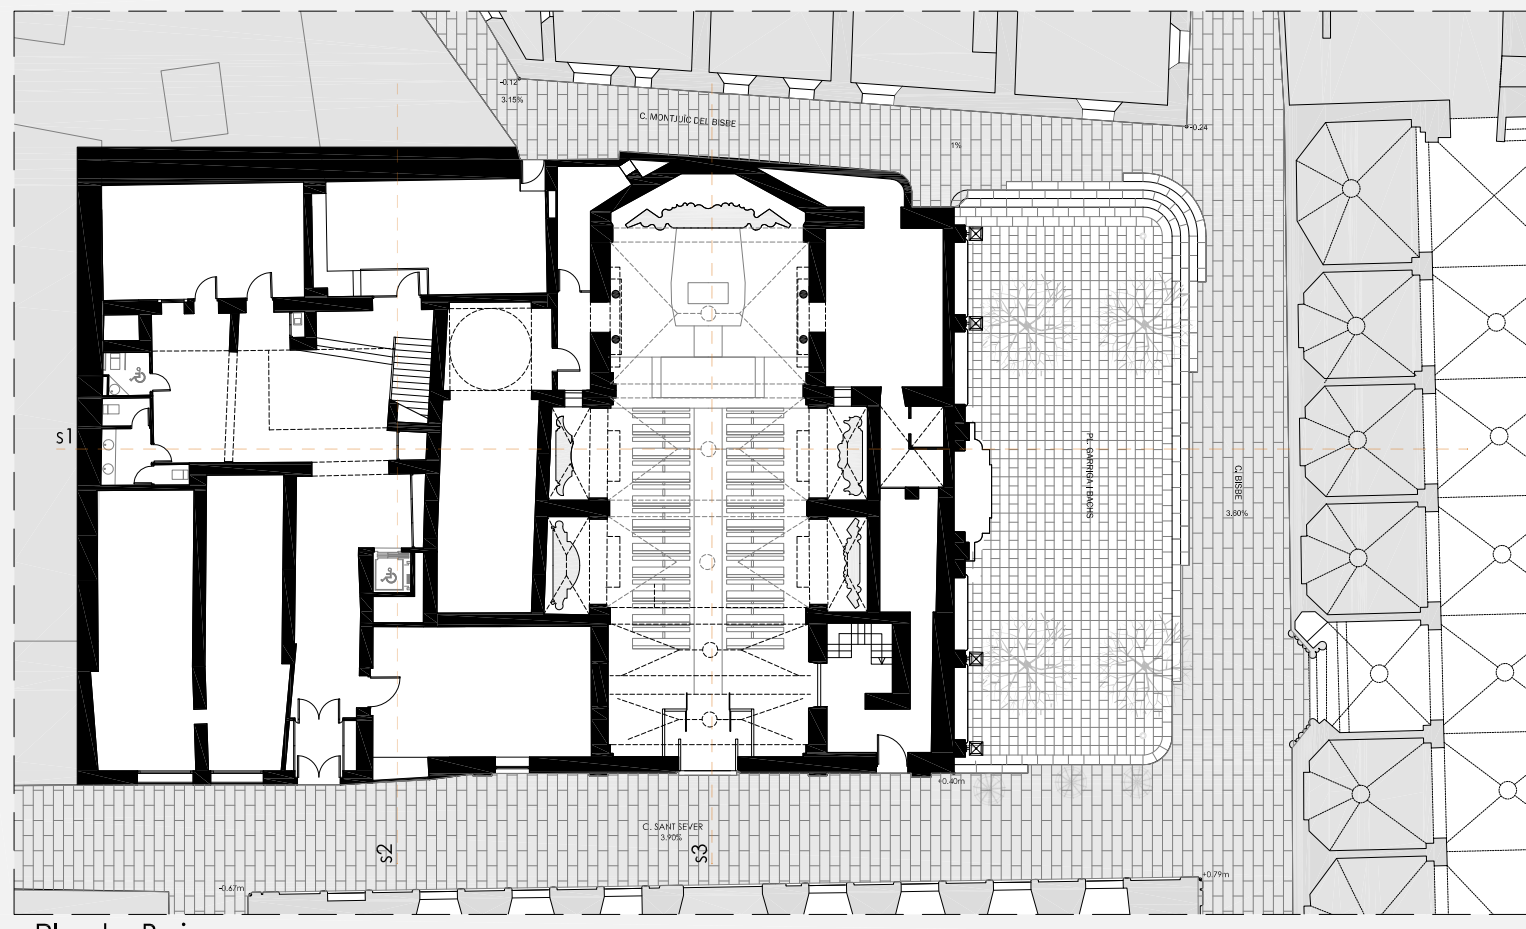


Planta Baixa

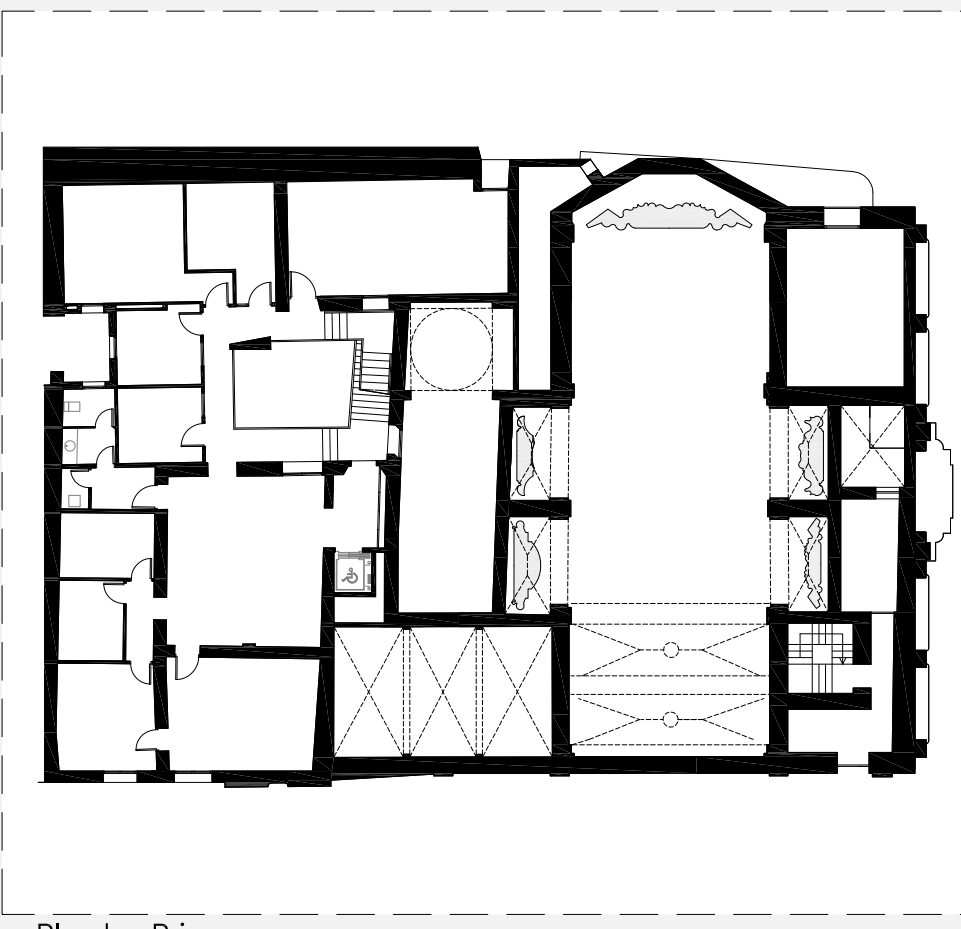


Planta Primera
cota 3.00m

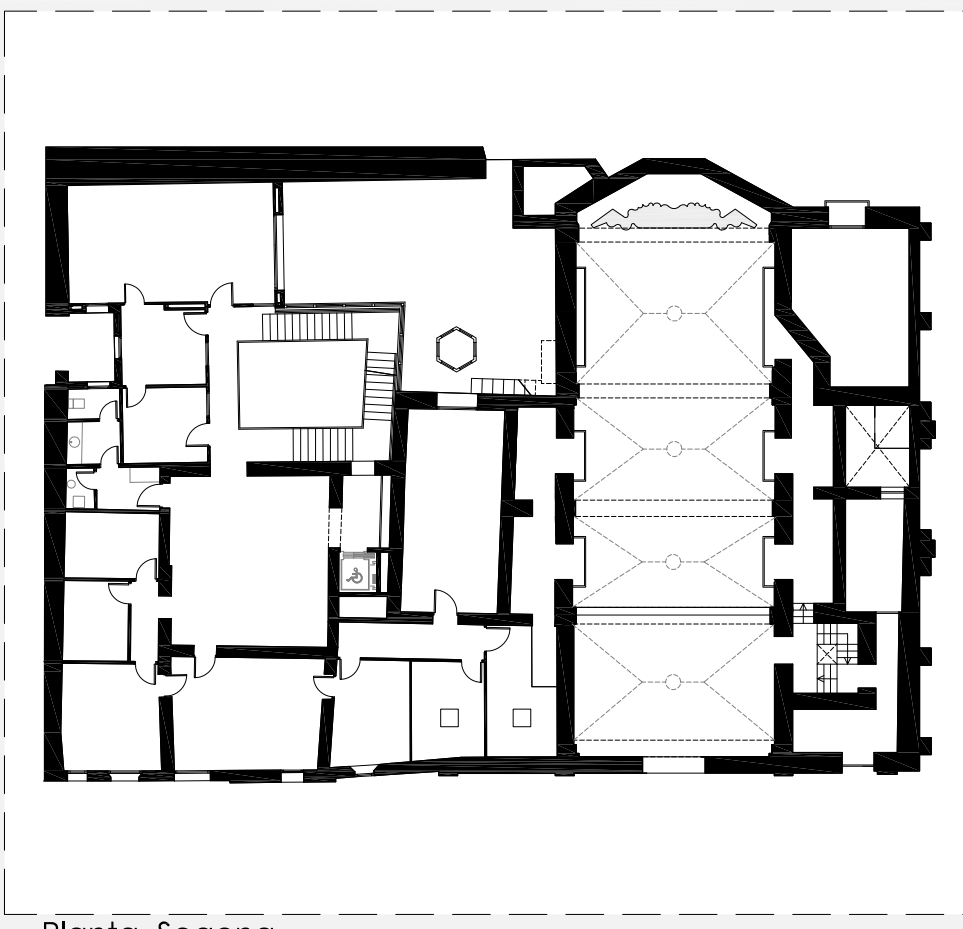

Planta Segona
cota 7.00m

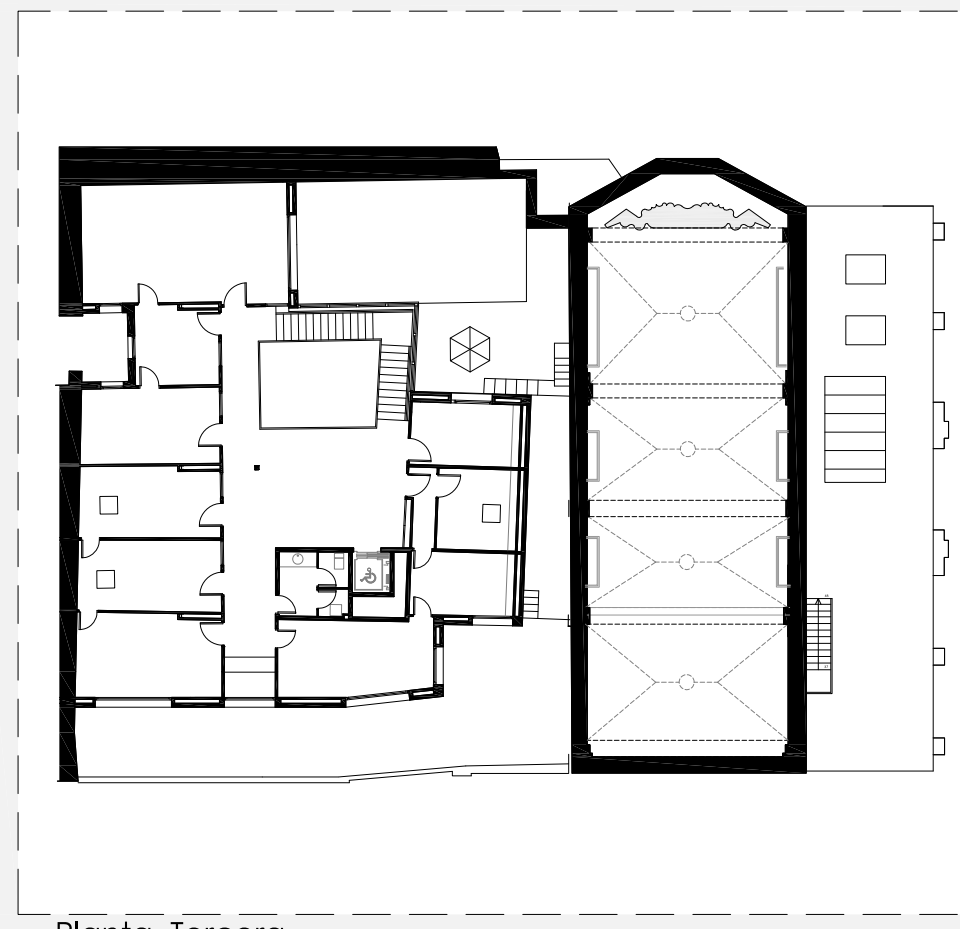


Planta Tercera
cota 11.30m

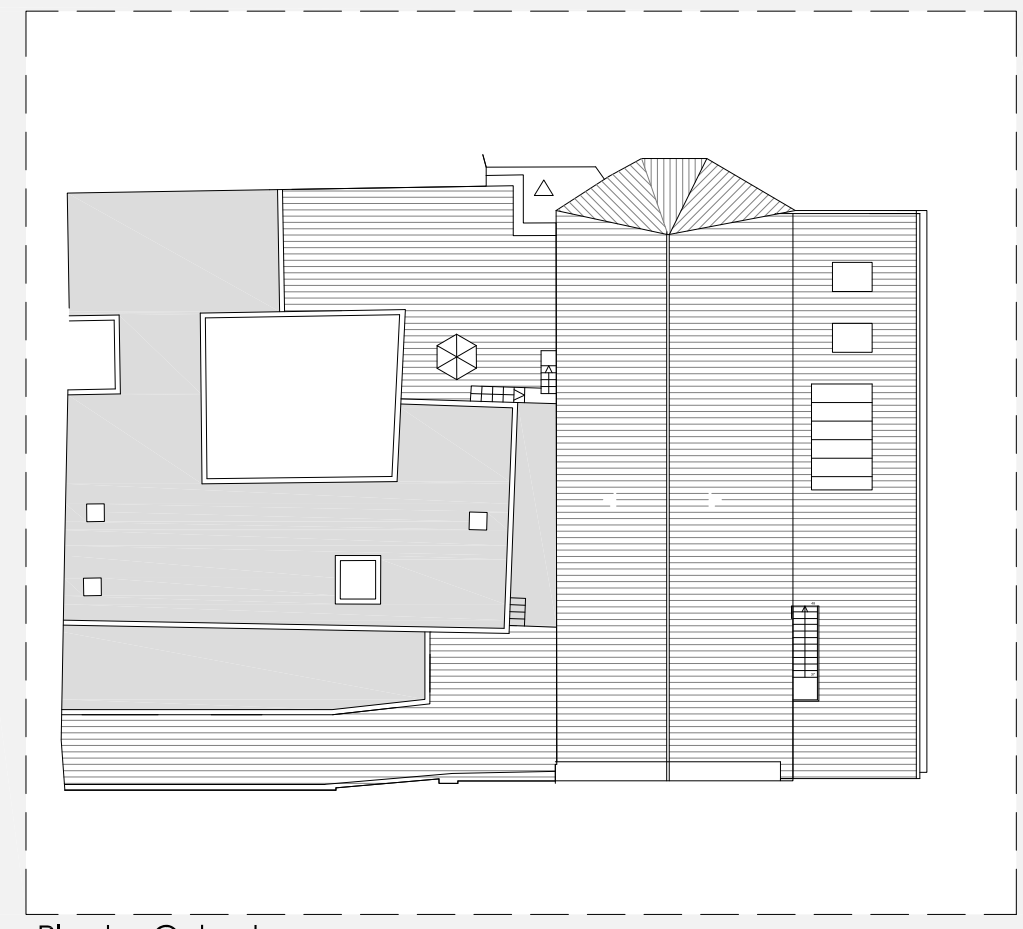


Planta Coberta


SECCIONS ESTAT ACTUAL

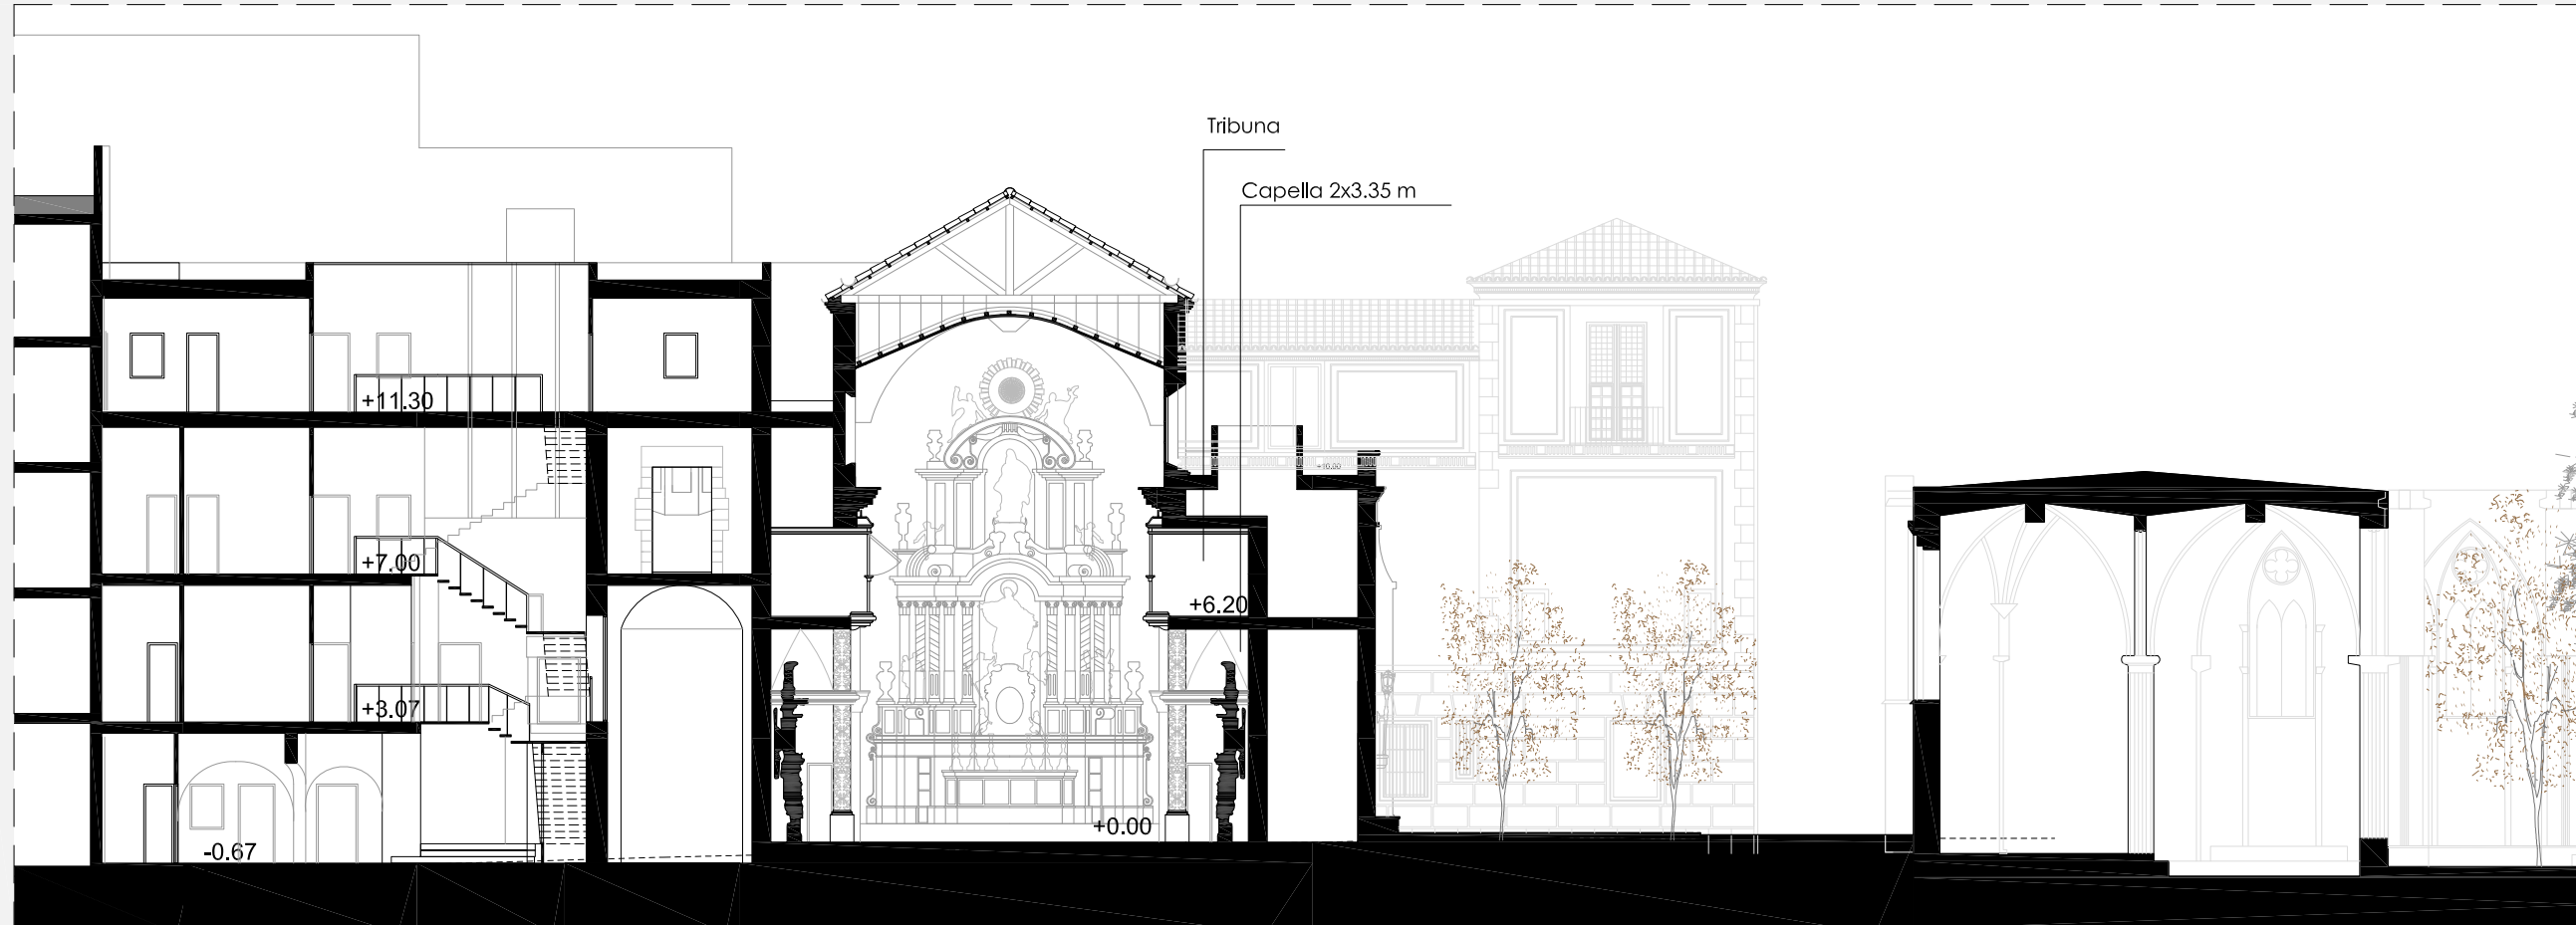

Seccio longitudinal

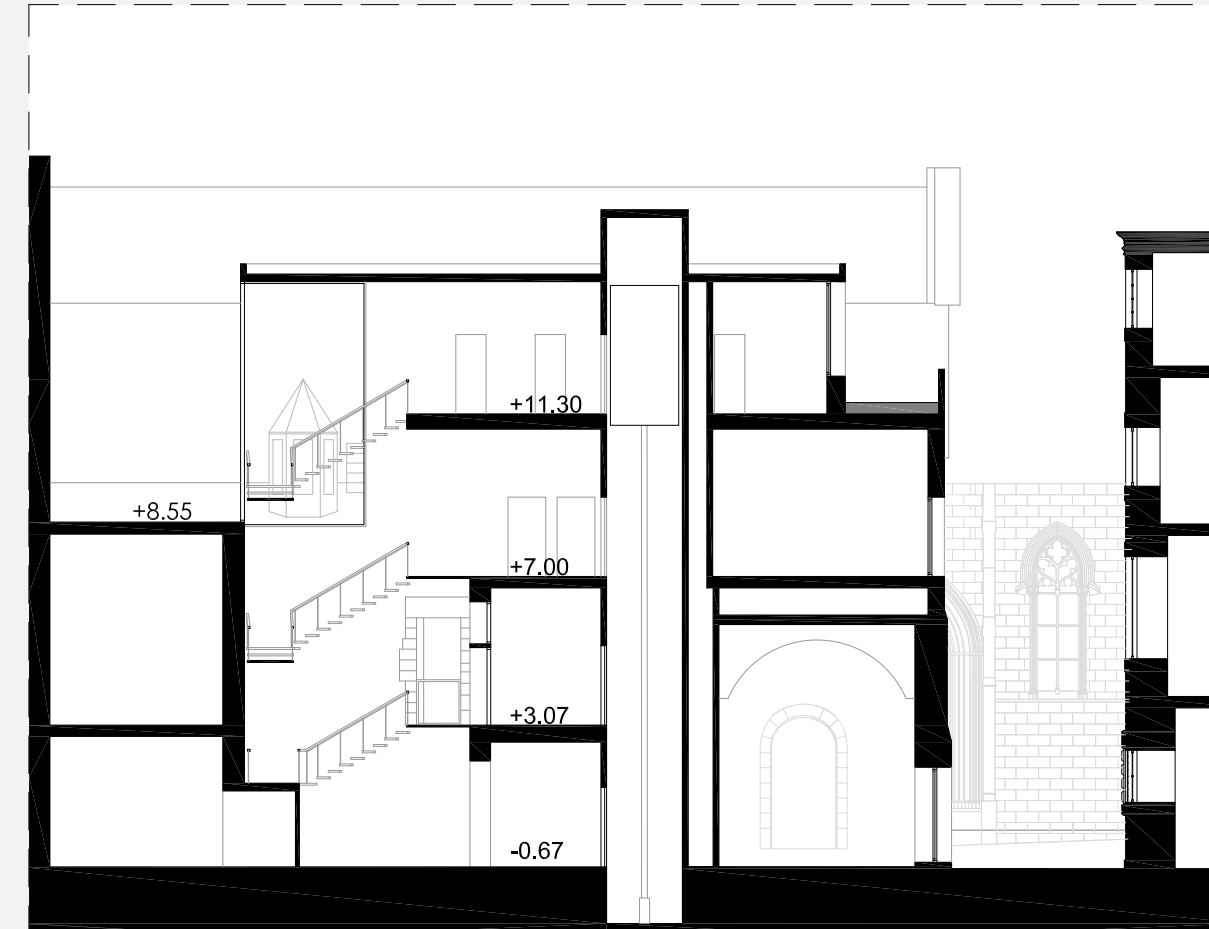

Seccio transversal

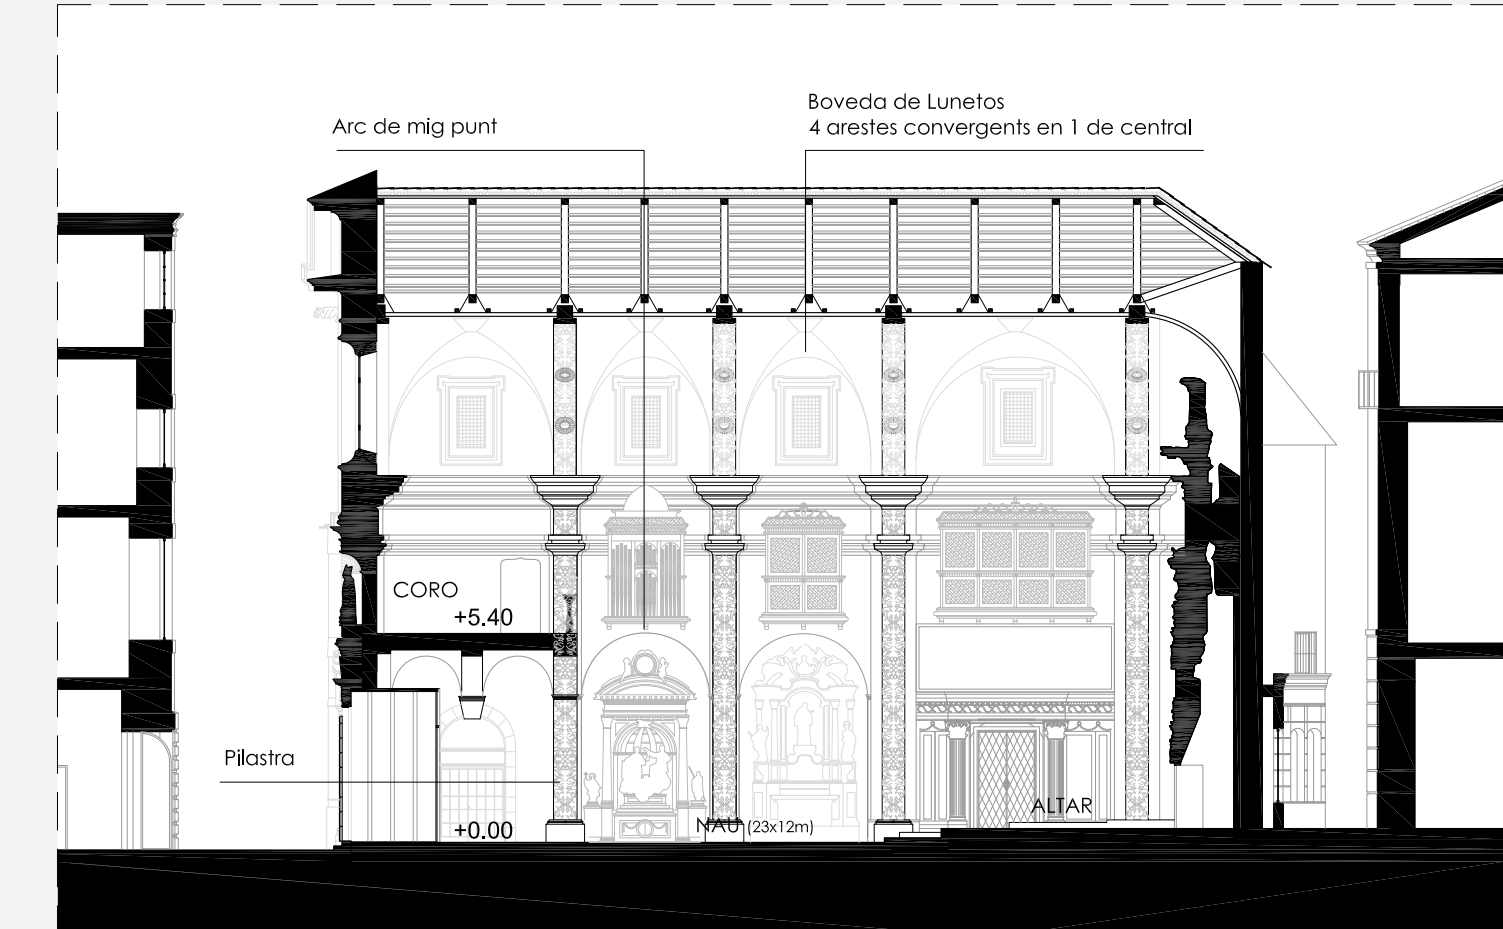

Seccio Esglesia Sant Sever

ESGLÉSIA SANT SEVER

Elements arquitectònics i ornamentals

>> claus i cartel·les del presbiteri - JUAN FIER

>> esgrafats, gelosies, arquitectura pintada i vidrieres - FRANSESC SALADRIQUES (restauracio 1911 per JOSE Mº PERICAS)


>> 5 retauls de fusta daurada i policromada (la mes important s.XVIII PERE COSTA)

>> 2 pintures al costat presbiteri JOAN GALLART

FAÇANES ESTAT ACTUAL



Façana Carrer Sant Sever

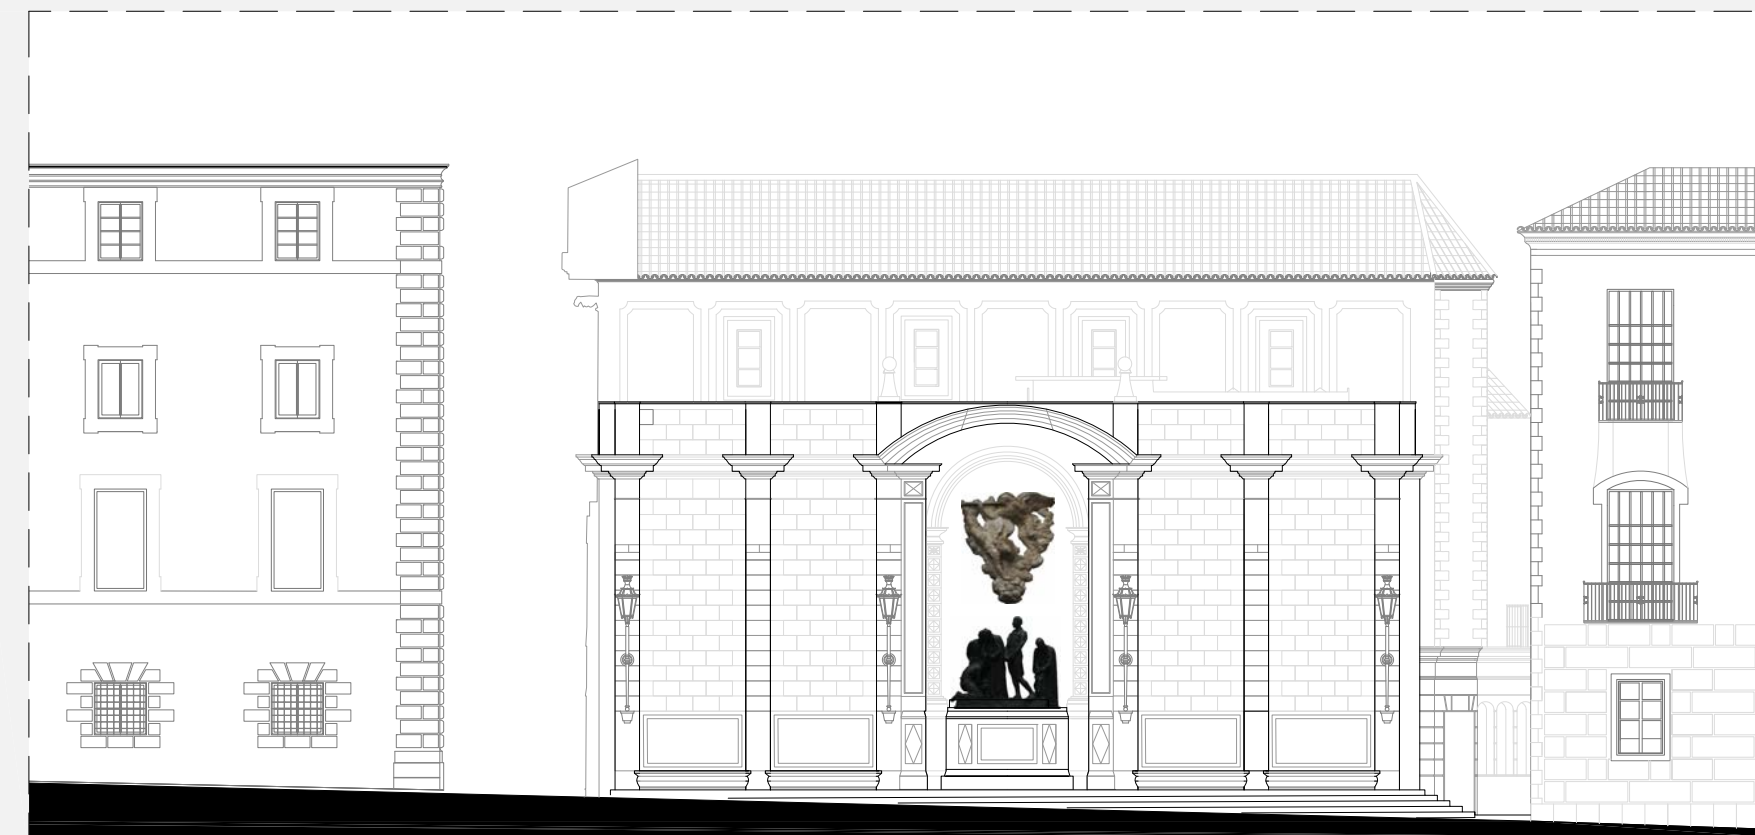


Façana Classicista - Benavent Plaça Garriga i Bachs




Façana Carrer Montjuic del Bisbe




Vista des de la Porta de Santa Eulalia

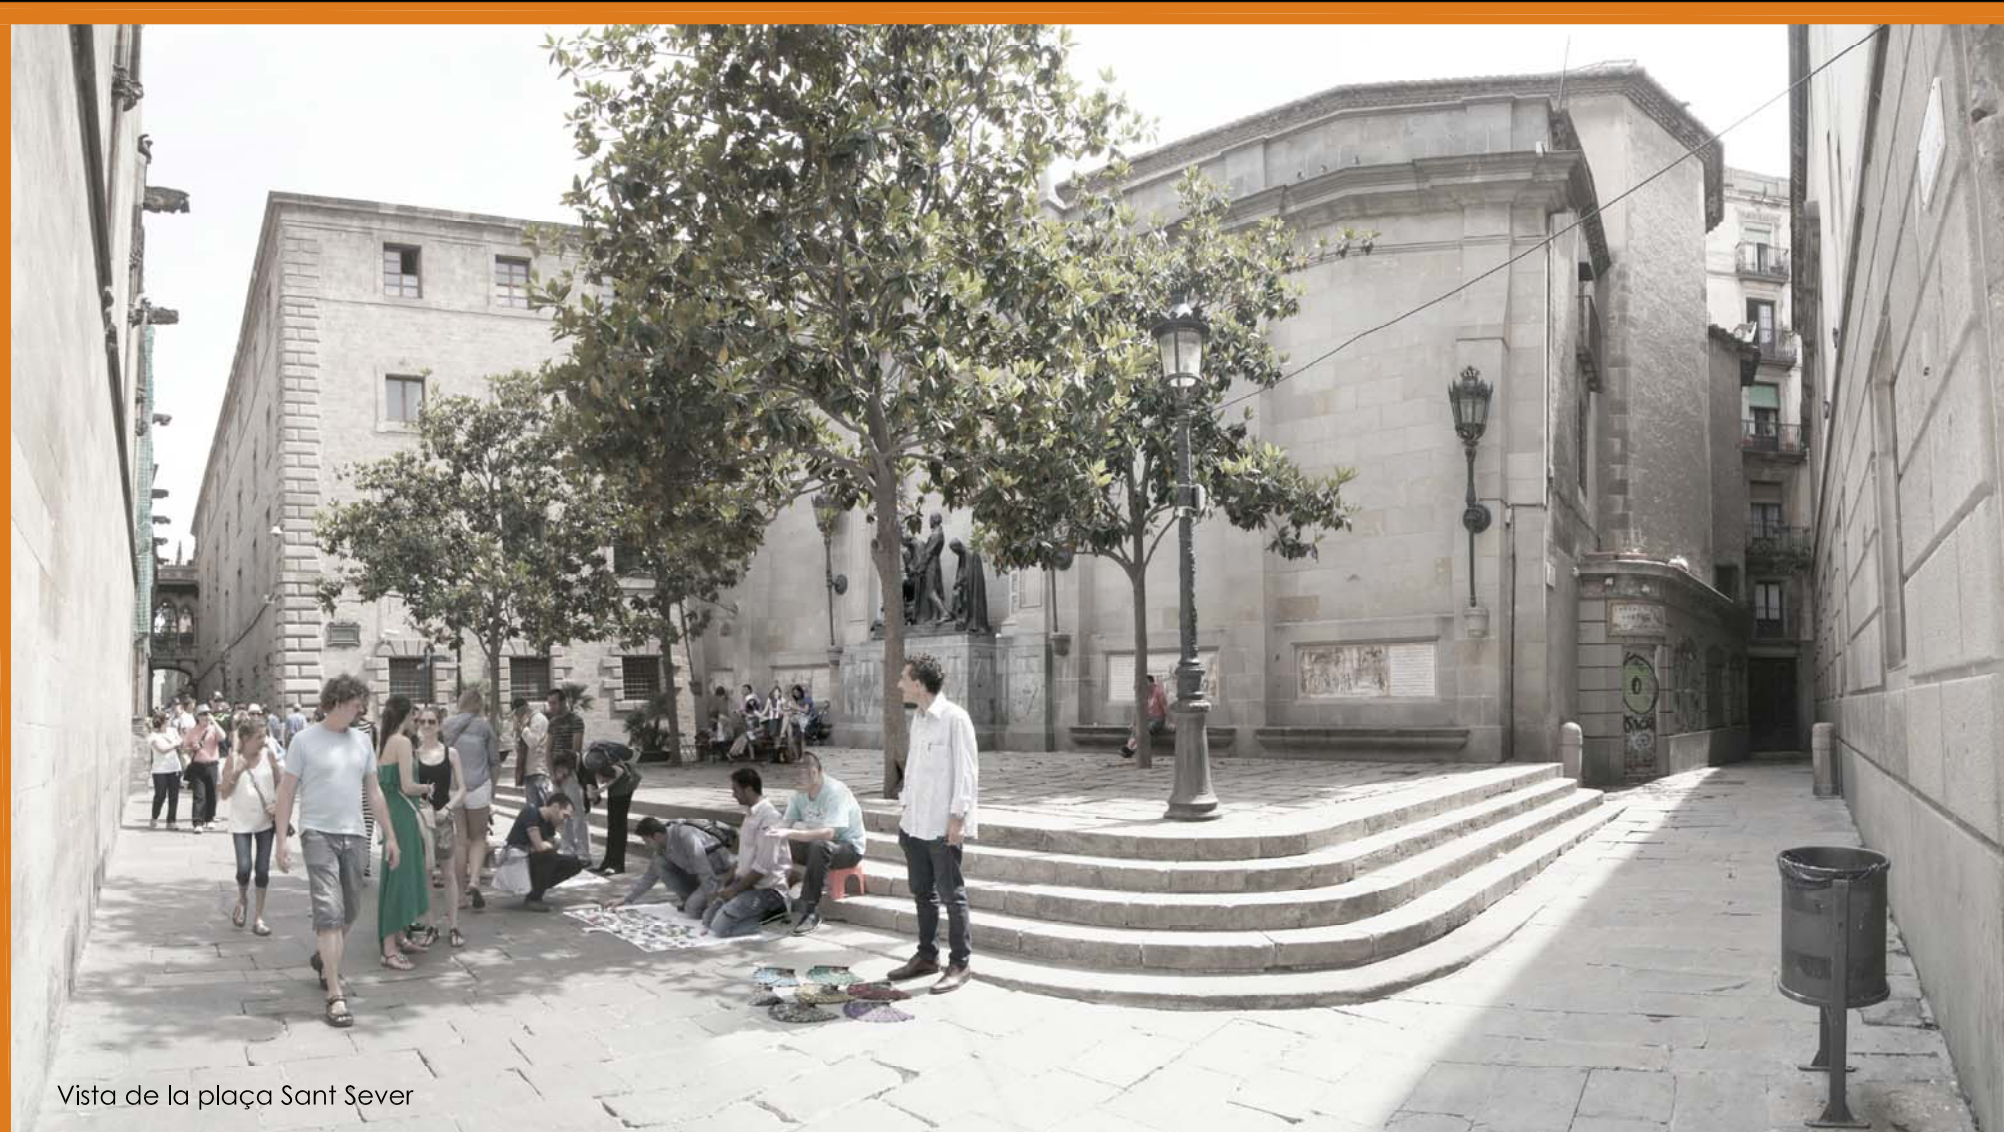

Vista de la plaça Sant Sever

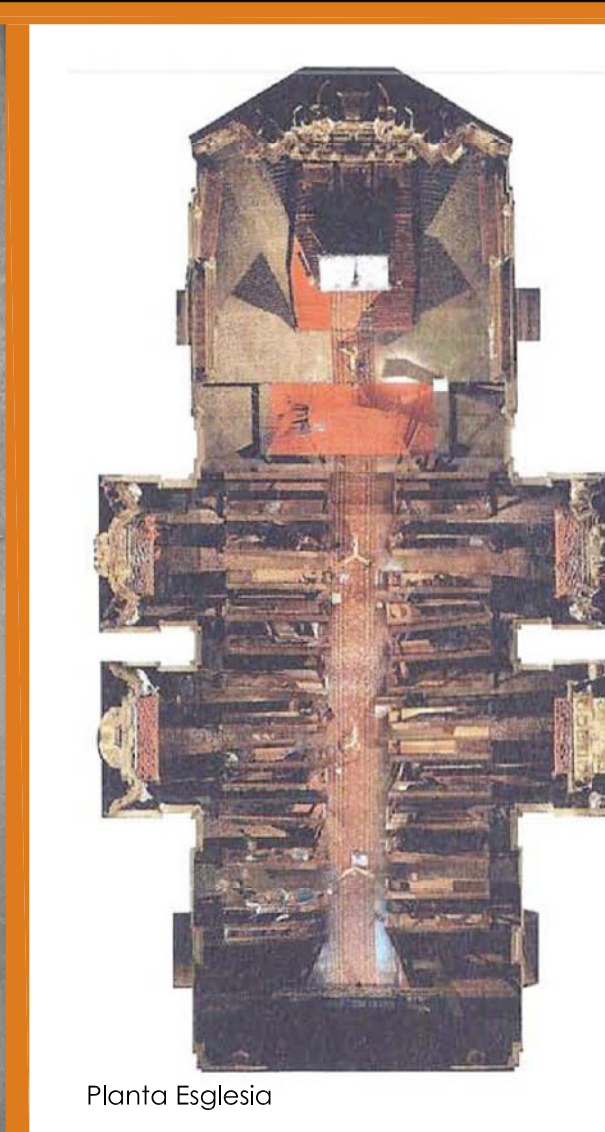

Planta Esglesia

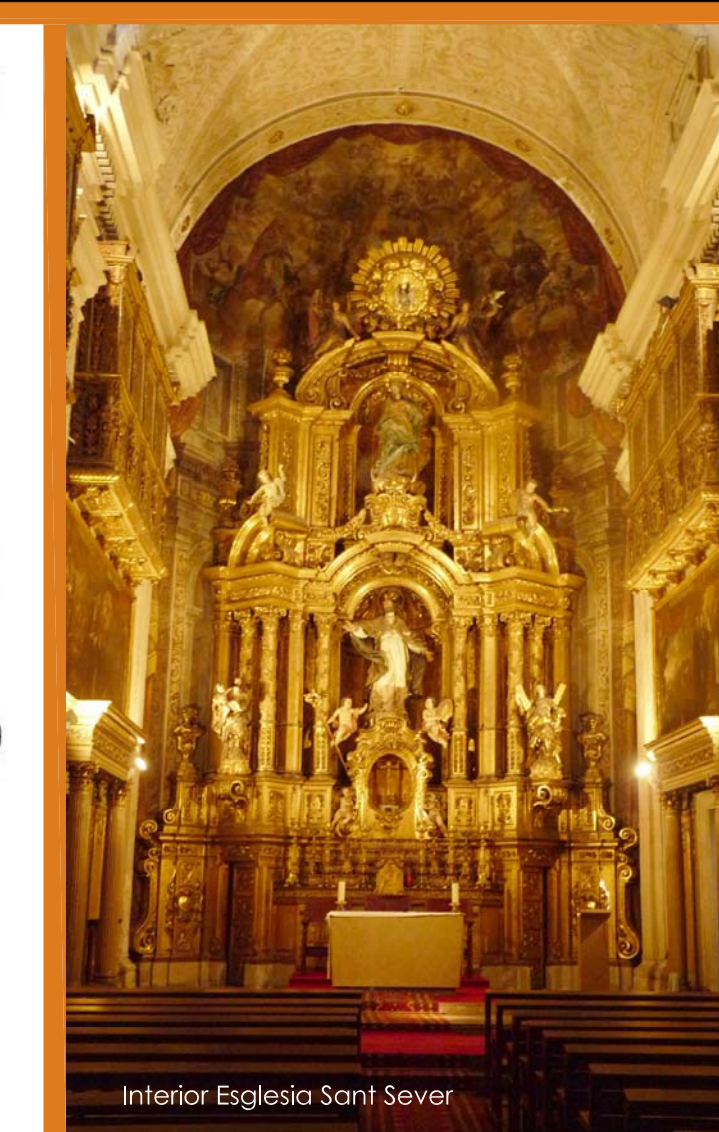

Interior Esglesia Sant Sever

