





### LA PLAÇA DE SANT SEVER

Nou punt de trobada. La plaça deixar de ser l'espai horitzontal i agada una altra dimensió, el vertical, amb el jardí. Dos plans es converteixen en la nova plaça de Sant Sever.


La plaça té en compte diferents usuaris, des de l'espai dinamic de meeting point pels turistes que surten del claustre, fins als turistes i jubilats que mengen i peten la xerrada en els bancs actuals, fins als artistes bohemis que de tant en tant fan representacions. Tots tenen lloc a la plaça de Sant Sever.

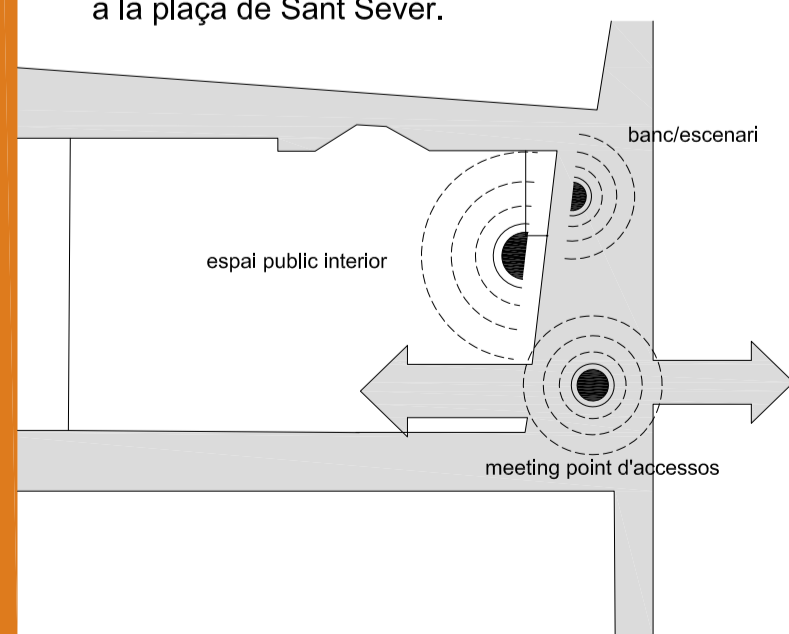

### CONNECTOR

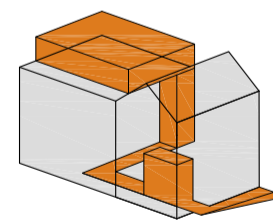

- 1.banc/escenari
- 2.revestiment
- 3.mobiliari
- 4.buit de façana
- 5.sota escala

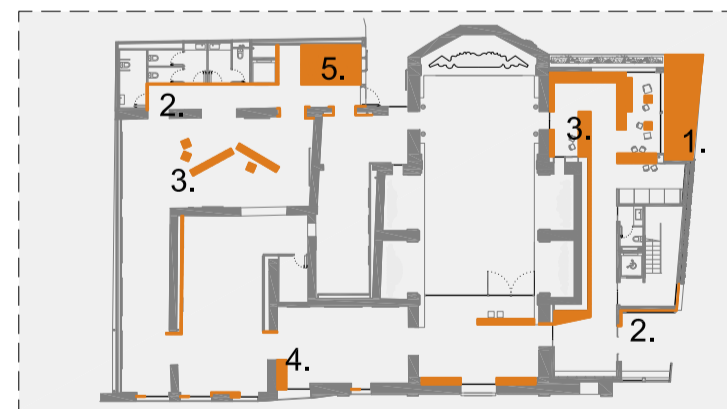

### MATERIALS



peça prefabricada junta 2cm




arid rodat drenatge aigua sobrant façana vegetal sedum



paviment existent llosa de pedra



arid rodat recuperat de l'extracció d'enderroc protecció d'elements de valor

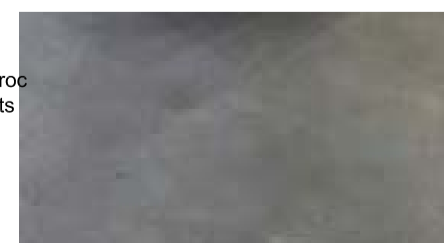


terres de formigó pulit



Laminum prodema color rustic terra tecnic 60x60

### ENDERROC i OBRA NOVA

enderroc ■  
obra nova ■

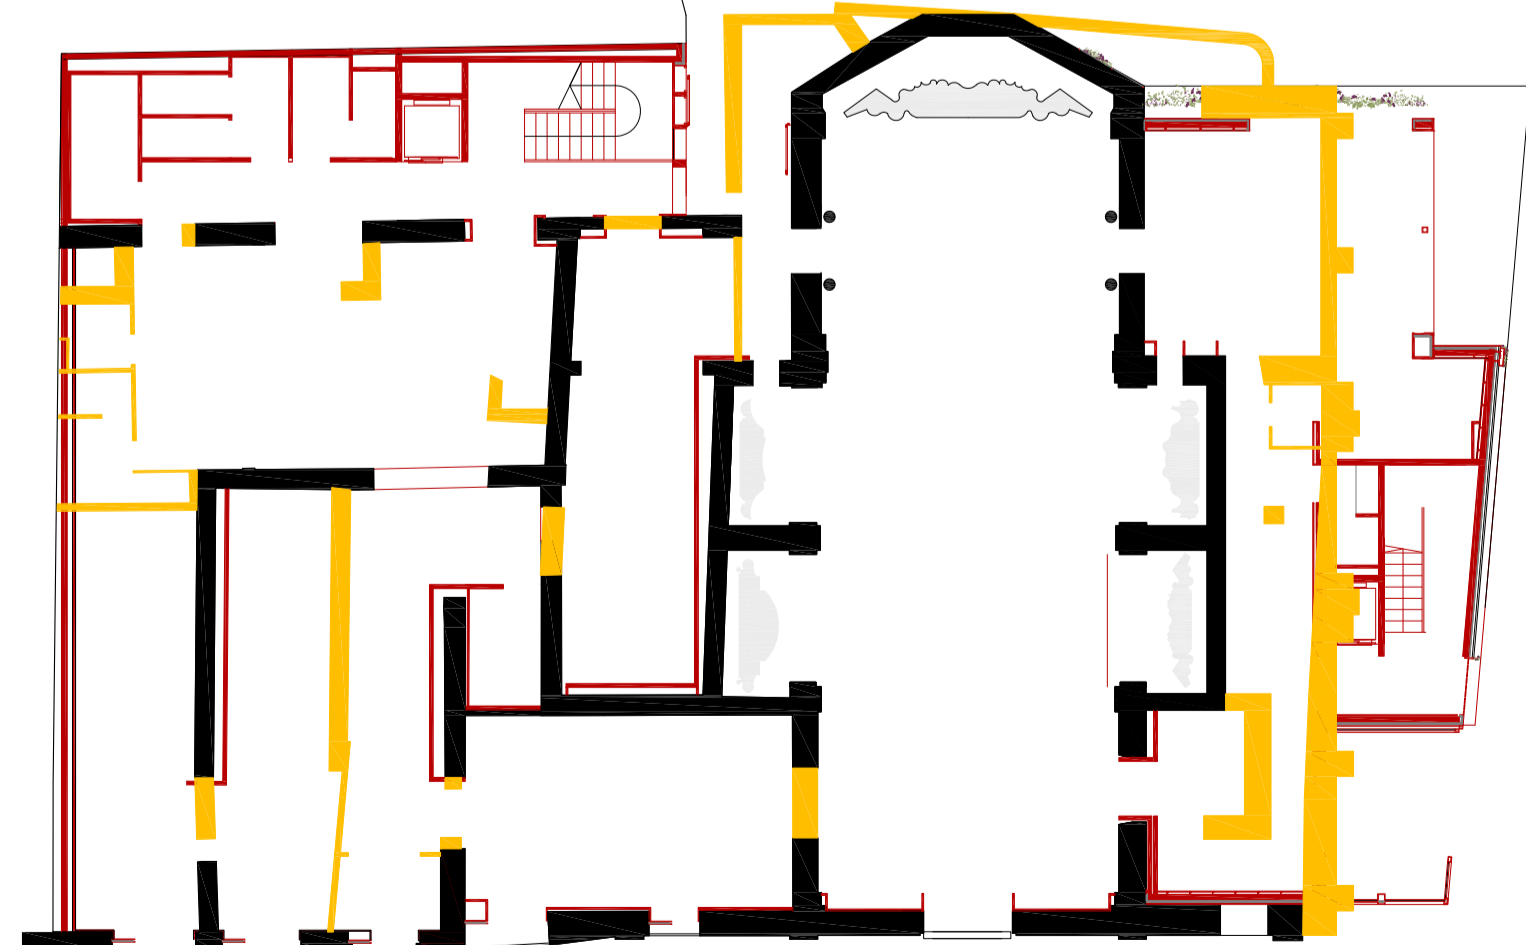

### PLANTA BAIXA

Sup. útil 555.86 m<sup>2</sup>  
Sup. Construïda 807.85 m<sup>2</sup>

cota +0.50 m	Superfície	Alçada	Volum
Vestibul	33.60m <sup>2</sup>	3.65m	122.64m <sup>3</sup>
Difusio cultural	8.40m <sup>2</sup>	2.70m	22.68m <sup>3</sup>
Self Servis	12.65m <sup>2</sup>	2.70m	34.15m <sup>3</sup>
Botiga	40.11m <sup>2</sup>	2.70m	108.30m <sup>3</sup>
Acces Gestió	8.40m <sup>2</sup>	3.20m	26.88m <sup>3</sup>
Informacio i Control	43.50m <sup>2</sup>	4.55m	197.93m <sup>3</sup>
Galeria 00	104.00m <sup>2</sup>	13.40m	1393.60m <sup>3</sup>
Galeria 01	45.05m <sup>2</sup>	4.80m	216.24m <sup>3</sup>
Galeria 02	69.50m <sup>2</sup>	6.18m	429.51m <sup>3</sup>
Galeria 03	40.40m <sup>2</sup>	6.18m	249.67m <sup>3</sup>
Galeria 04	71.35m <sup>2</sup>	15.84m	1130.18m <sup>3</sup>
Galeria 05	37.00m <sup>2</sup>	6.18m	228.66m <sup>3</sup>
Serveis	36.00m <sup>2</sup>	2.50m	90.00m <sup>3</sup>
Neteja	5.90m <sup>2</sup>	6.18m	36.46m <sup>3</sup>

### PLANTA ALTELL

Sup. útil 36.00m<sup>2</sup>  
Sup. Construïda 77.97 m<sup>2</sup>

cota +3.80 m	Superfície	Alçada	Volum
Suport artístic	36.00m <sup>2</sup>	2.50m	90.00m <sup>3</sup>