



## PLANTA PRIMERA


El nucli de comunicacions directament relacionat amb el pati ens permet tenir una circulació perimetral.

S'ohabilitien les tribunes per tal de ser visitades, i generar un nou punt d'observació de l'arquitectura barroca de l'església de Sant Sever, d'on a part de gaudir de l'arquitectura també es podrà apreciar l'exposició temporal des d'un altre punt de vista.

Malhauradament en una rehabilitació no tots els espais són accessibles arquitectònicament, però socialment ens podem acompanyar fins la galeria 11, l'altell de l'església i observar l'espai església i disfrutar de les noves perspectives.


Les escultures es dispoen de tal manera que es pugui gaudir des de tots els seus angles.

## CONNECTOR

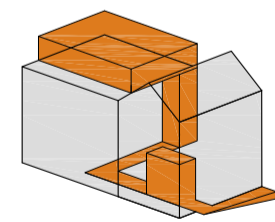

1. barana pati
2. suport obres
3. mobiliari
4. buit de façana
5. sota escala
6. revestiment nucli


## MATERIALS

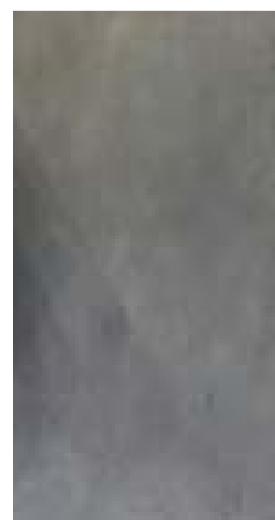

terres de formigo pulit



Laminum prodema color rustic

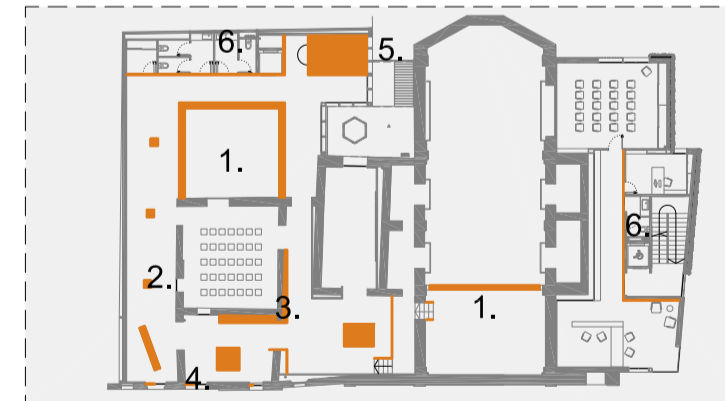


## EL BUIT



## ENDERROC i OBRA NOVA

enderroc ■  
obra nova ■

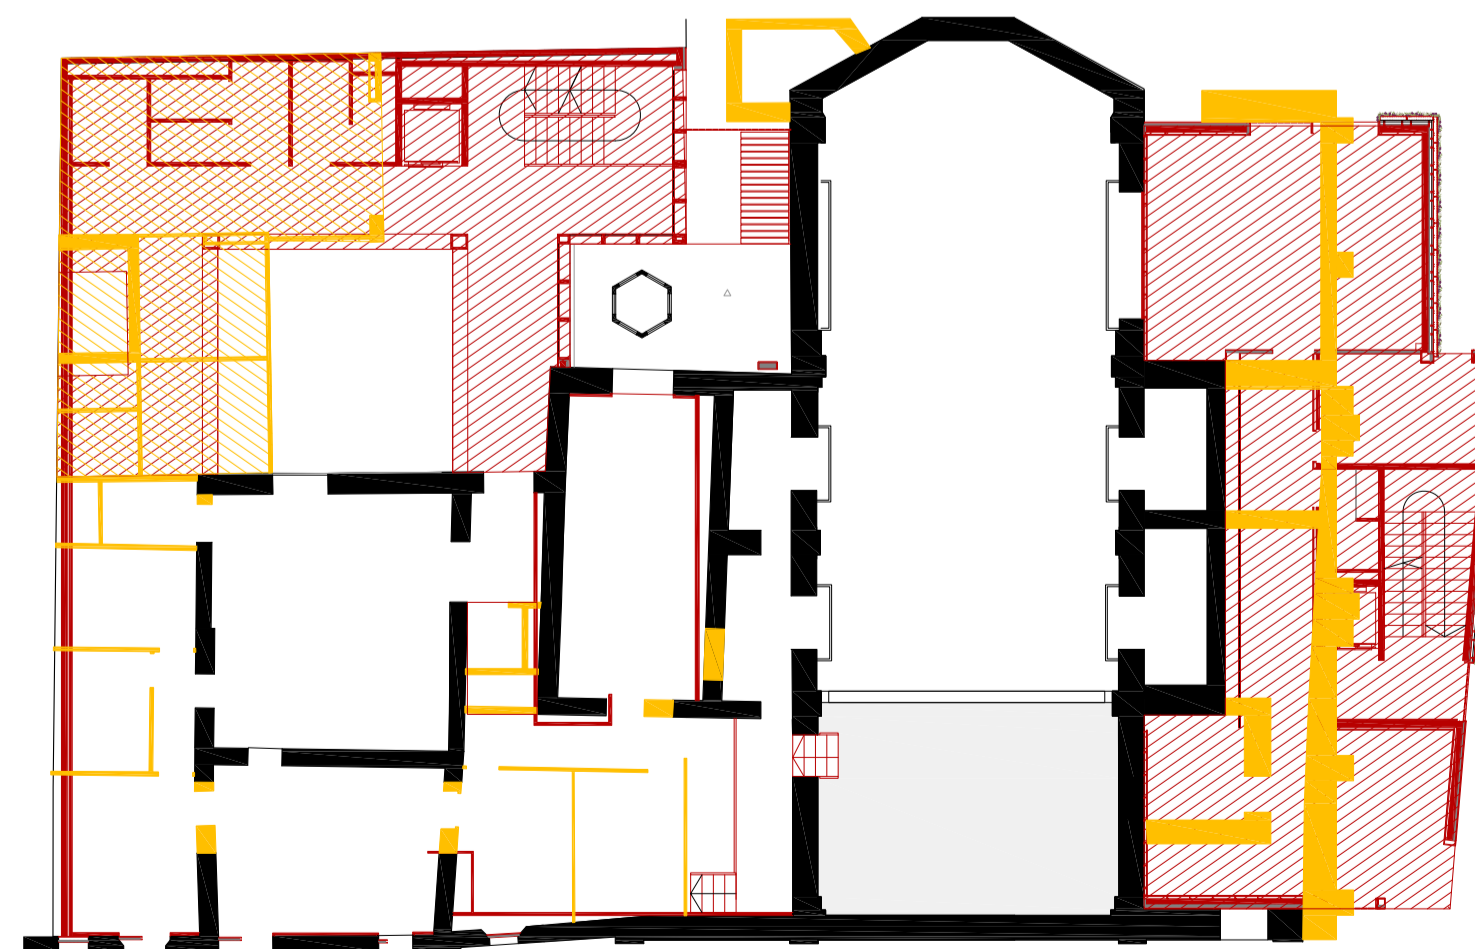

## PLANTA PRIMERA MUSEU

cota +7.10 m Sup. útil 302.45 m<sup>2</sup> Sup. Construïda 453.31 m<sup>2</sup>

	Superfície	Alçada	Volum
Sala audiovisual	45.00m <sup>2</sup>	3.80m	171.00m <sup>3</sup>
Galeria 06	43.60m <sup>2</sup>	3.80m	165.68m <sup>3</sup>
Galeria 07	26.20m <sup>2</sup>	3.80m	99.56m <sup>3</sup>
Galeria 08	68.30m <sup>2</sup>	3.80m	256.54m <sup>3</sup>
Galeria 09	27.05m <sup>2</sup>	3.80m	102.79m <sup>3</sup>
Galeria 10	16.55m <sup>2</sup>	2.18m	36.08m <sup>3</sup>
Galeria 11	39.75m <sup>2</sup>	8.55m	339.86m <sup>3</sup>
Bateria de serveis	36.00m <sup>2</sup>	2.50m	90.00m <sup>3</sup>

## PLANTA PRIMERA GESTIO

cota +4.70 m Sup. útil 107.32 m<sup>2</sup> Sup. Construïda 150.54 m<sup>2</sup>

	Superfície	Alçada	Volum
Administracio	36.40m <sup>2</sup>	3.00m	109.20m <sup>3</sup>
Espera	20.42m <sup>2</sup>	3.00m	61.26m <sup>3</sup>
Despatx	12.50m <sup>2</sup>	3.00m	37.50m <sup>3</sup>
Sala de formacions	38.00m <sup>2</sup>	3.00m	114.00m <sup>3</sup>