


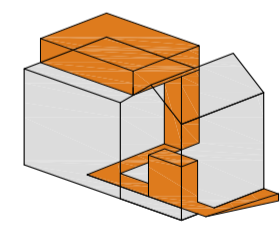

CONNECTOR




pati interior

accés a terrassa

esglesia Sant Sever

ocultar instal.lacions
continuitat de façana

accés principal

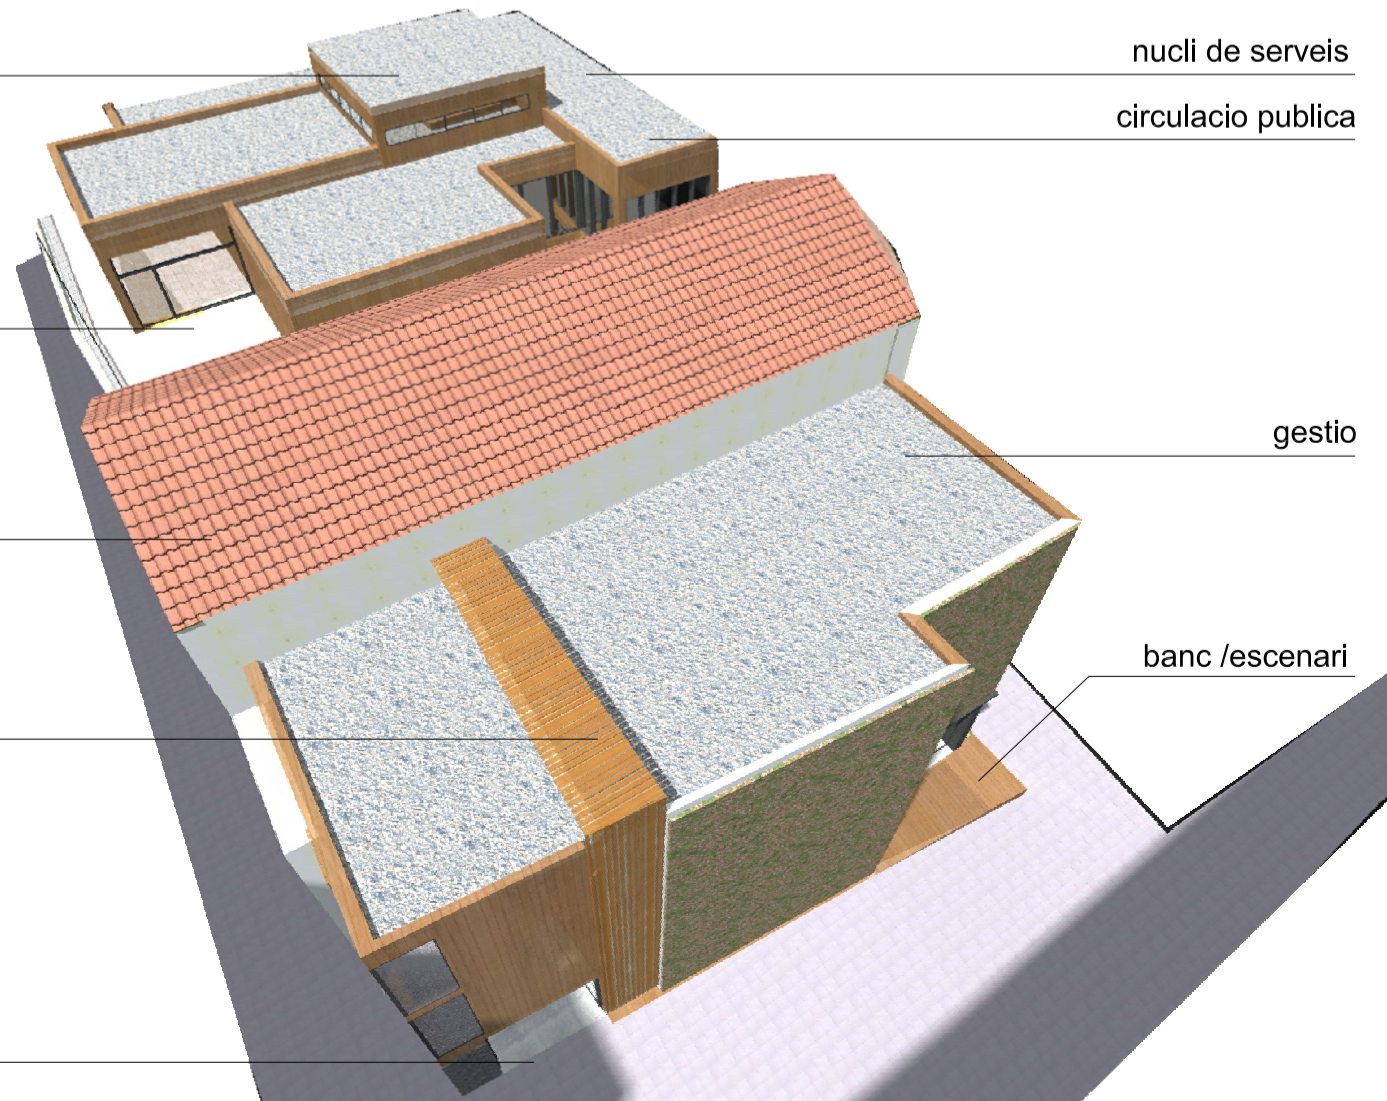

nucli de serveis


circulació pública

gestió

banc /escenari

ENDERROC i OBRA NOVA

enderroc
obra nova

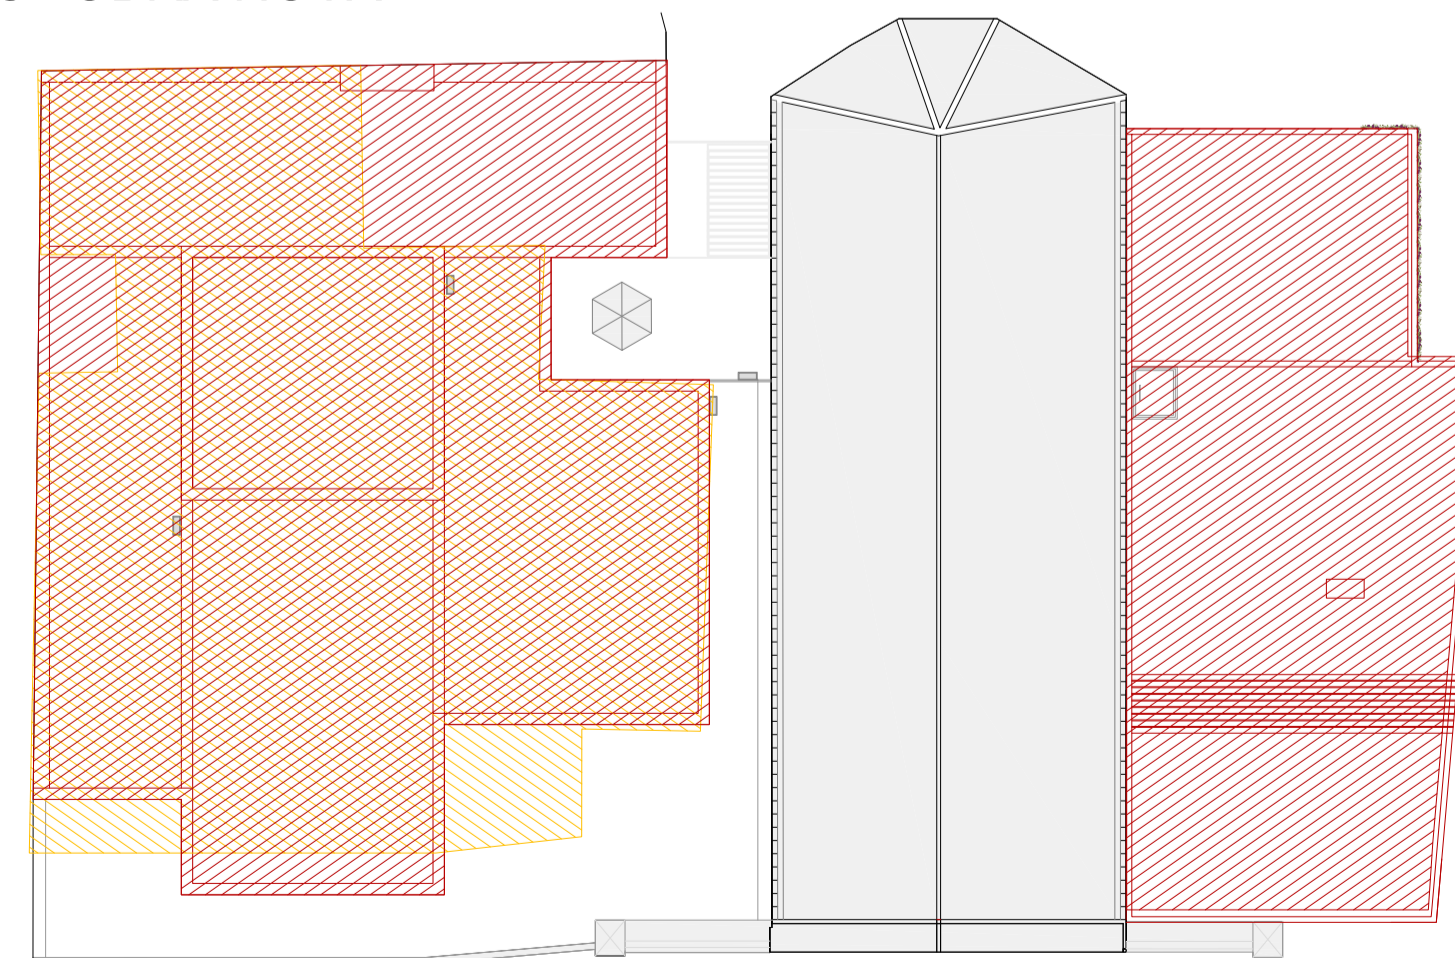

PLANTA COBERTA

Totes les cobertes es plategen de graves grises, que a part de ser bones drenants, ajudar tèrmicament... es pot aconseguir una imatge aèria integrada amb l'entorn. Un entorn petri com és el barri gòtic de Barcelona. I d'aquesta manera també es deixa la màxima representació al claustre de la catedral.



PLANTA COBERTA

	Superfície
cota +13.05m	120.00m ²
	44.38m ²
cota +14.90 m	48.90m ²
	66.10m ²
cota +15.30 m	64.50m ²
	69.60m ²
cota +17.00 m	38.90m ²
	Sup. total 452.38 m ²