




Planta Segona cota museu +14.10 cota oficines +8.90

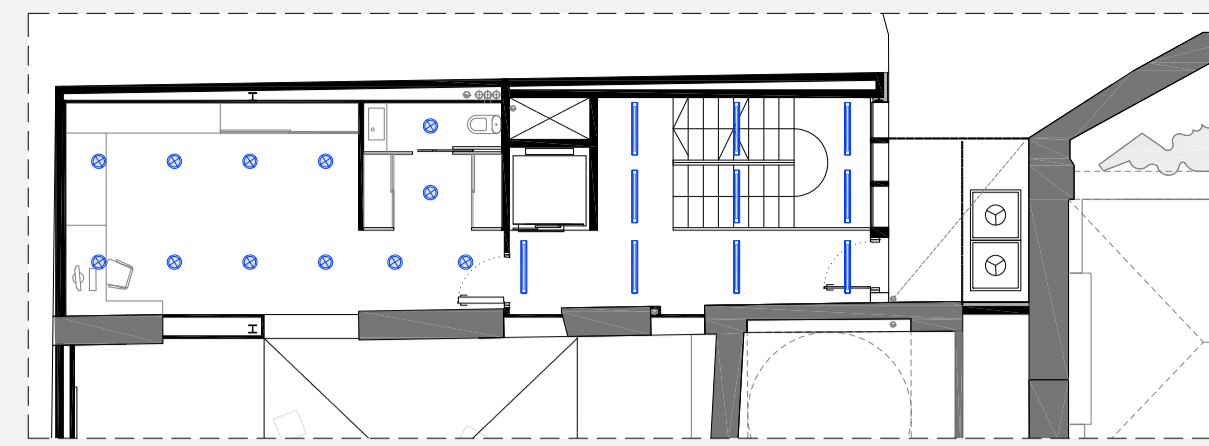

Planta Altell cota +3.80

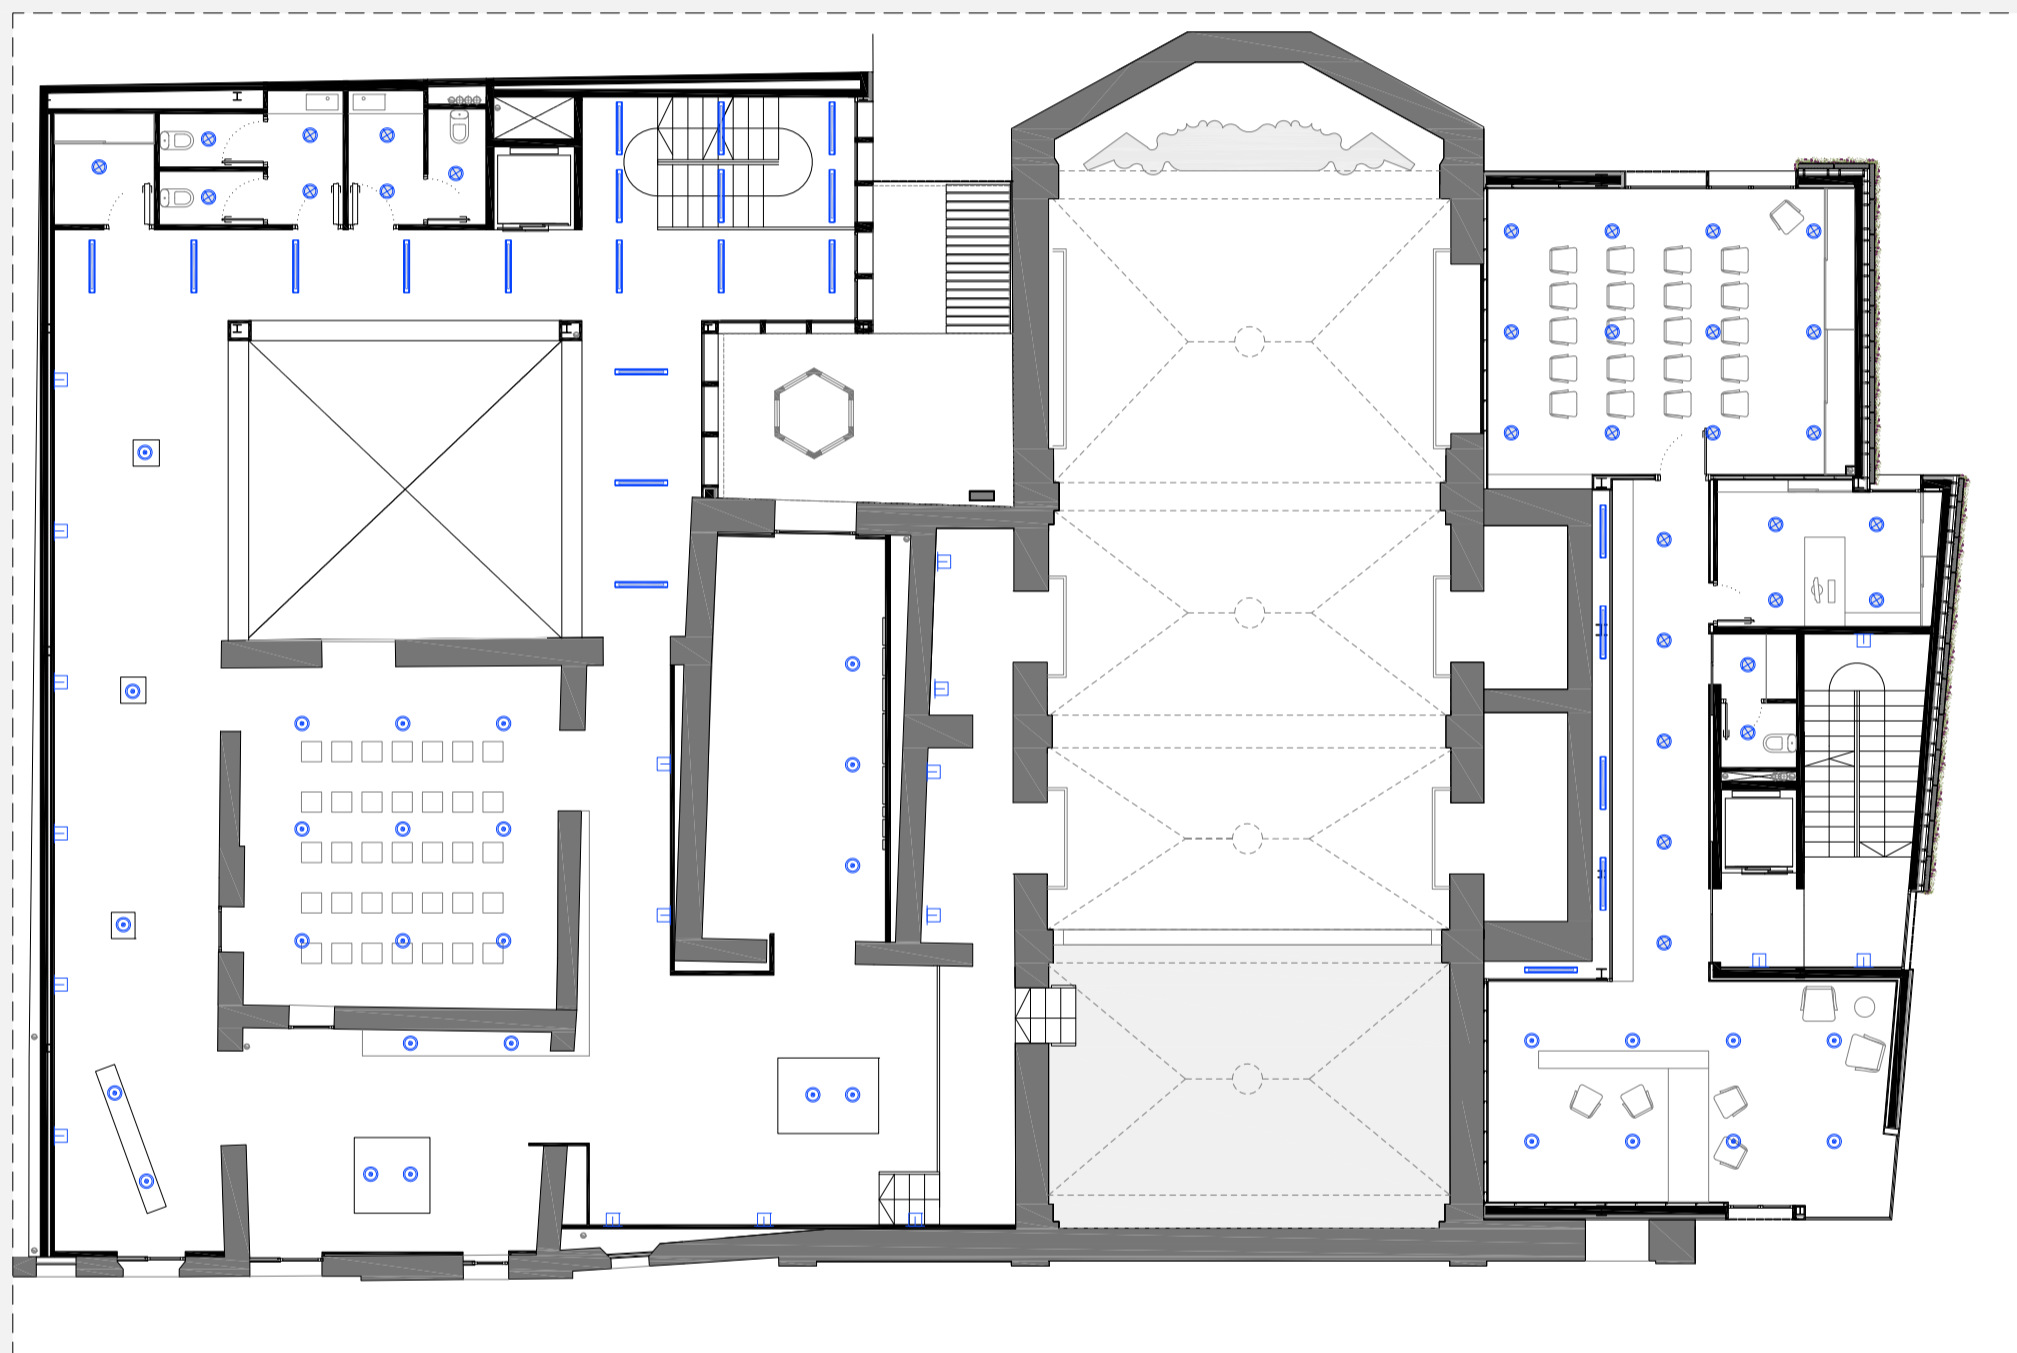

Planta Primera cota museu +7.10 cota oficines +4.70

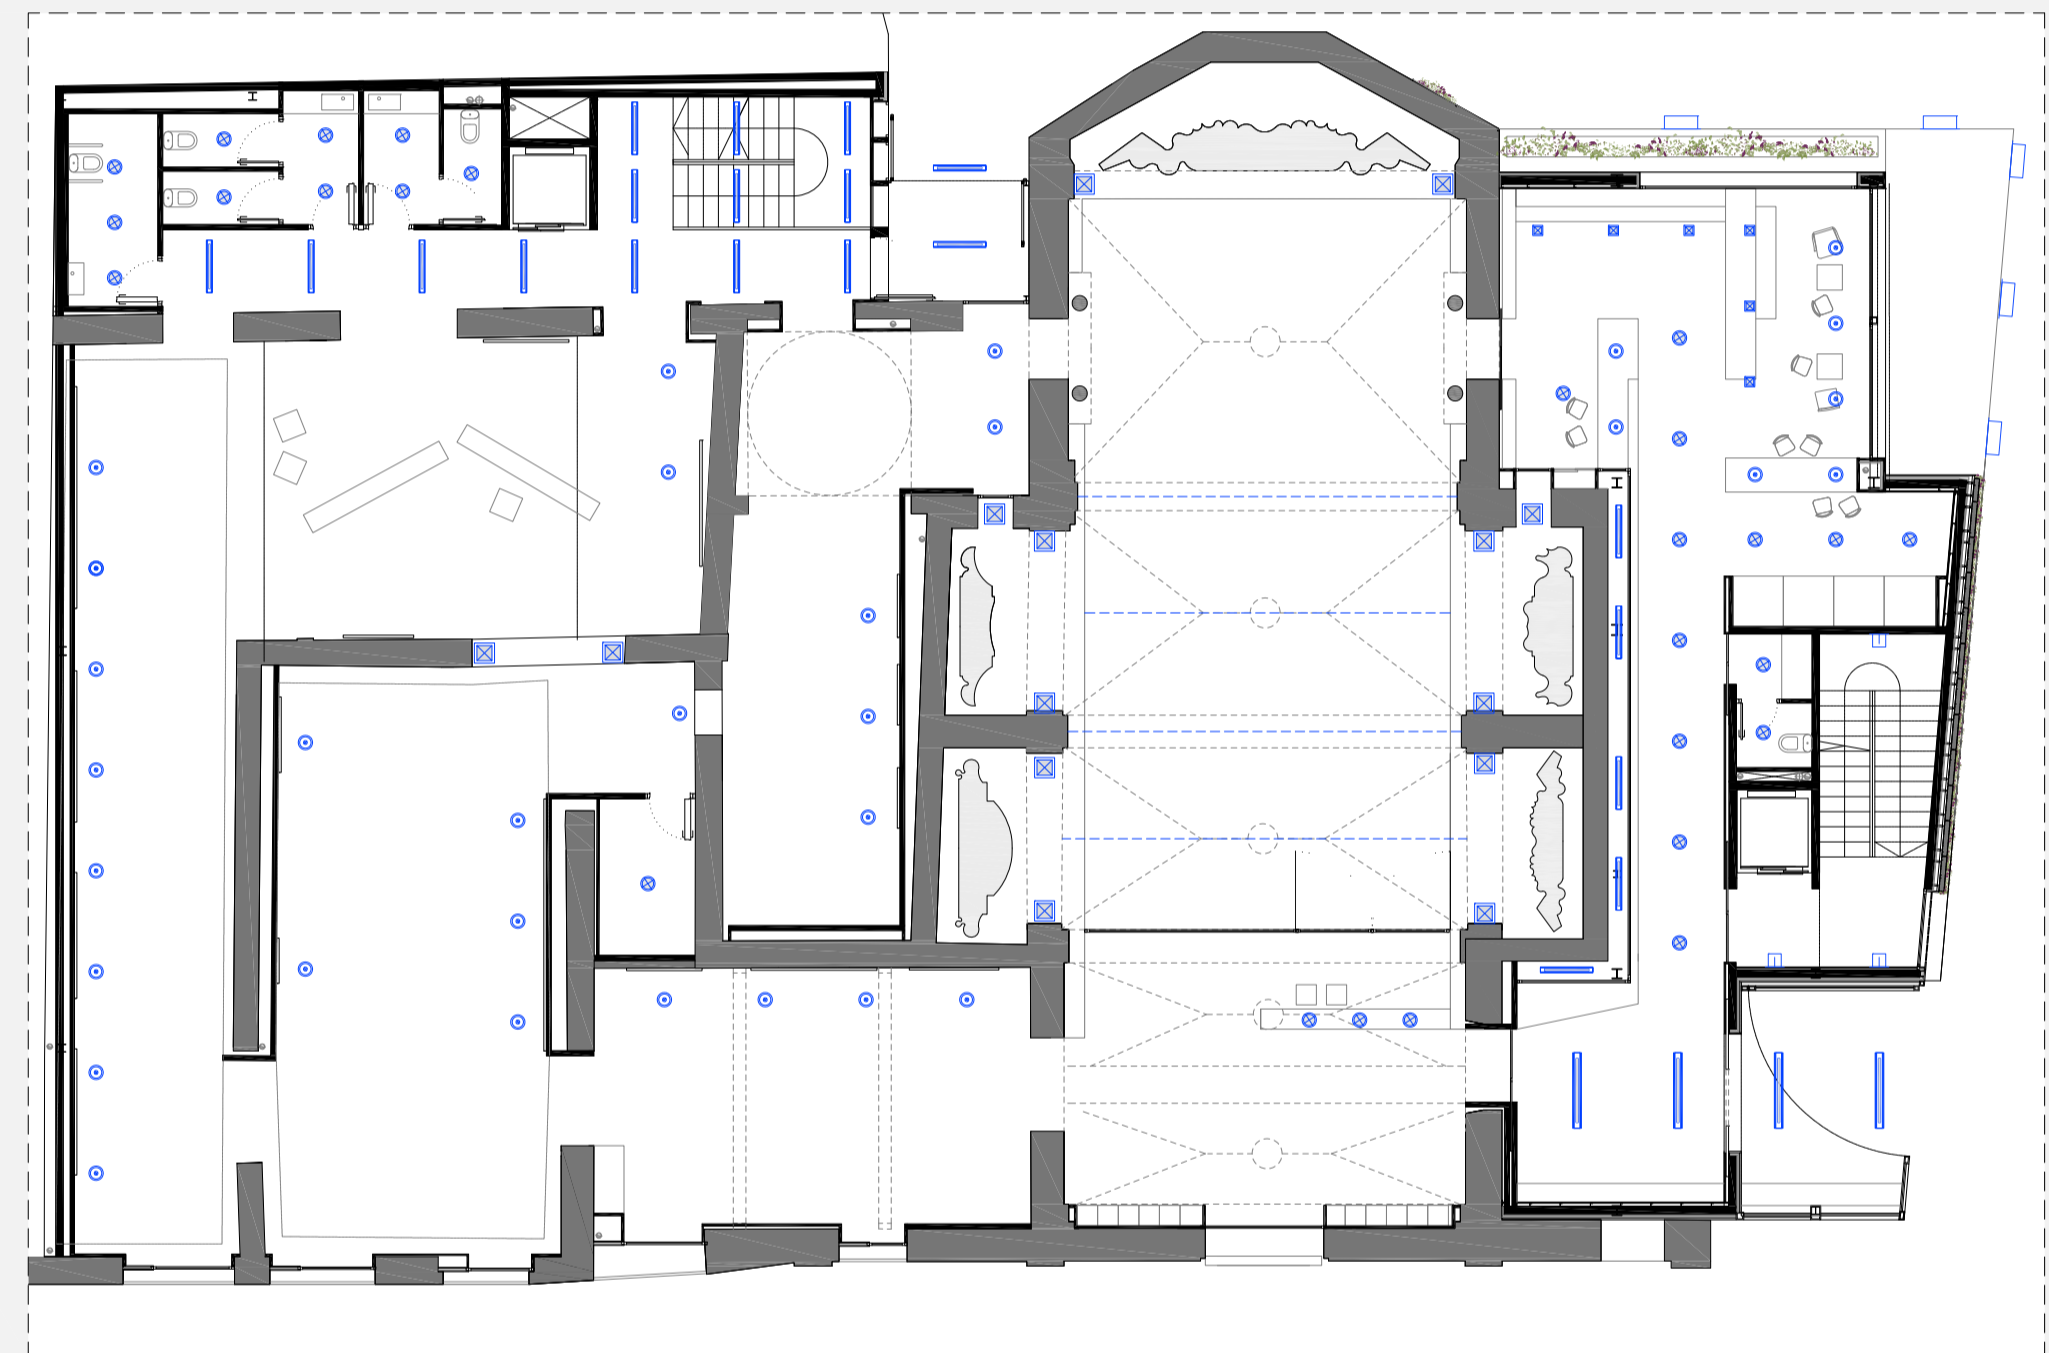

Planta Baixa cota +0.50



II.luminacio Esglesia Sant Sever. Potenciar les línies barroques. Els arcs, pilastres. II.luminacio calida



II.luminacio escala publica



II.luminacio espai diafan planta segona

ELECTRICITAT
La instal·lació elèctrica està dissenyada per donar el mateix grau de confort que proporciona la llum natural. La instal·lació elèctrica s'allotja en cel·les. S'ha previst ubicar el quadre general integrat a façana, poc visible i fàcilment registrable desde l'exterior.
L'edifici està dotat d'ascensor elèctric, que no requereix una sala de màquines a forjat de coberta, per tant prescindir de badakot, només requereix un fossat d'ascensor, i un metre de seguritat a la part superior.
Pel que fa la il·luminació dels espais interiors, s'ha de respectar el CTE-DB-HE3, on es determinen els nivells d'il·luminació mínims que hauran de garantir les il·luminacions a instal·lar en l'edifici.
Es preveu la instal·lació d'endolls en parets i terres, detectors de presència en banys i punts de connexió sense fils (wifi) en tot l'edifici, no gratuïts en planta.

TELECOMUNICACIONS
L'edifici disposa de connexions de telefonia, fax, tv i ràdio en els punts de connexió on es requereixen. Els cables s'allotjaren pel cel·les i el rack se situa en la sala de instal·lacions i manteniment. L'edifici està equipat amb les tecnologies inalámbricas: Wifi i Bluetooth indispensables en una biblioteca. Les antenes se situaran a la coberta, centrades, evitant la seva visibilitat des de carrer.



Maxos projector-trust



Performalux



Unic one campana micro



Zadora fixe



Projector - Esglesia



Marker led - Espai public



Celino-light beam



Aplic Savio TWS 760

LLEGGENDA IL.LUMINACIO

- Maxos projector-trust
- Performalux
- Fil Tensat luminaria
- Unic one campana micro
- Zadora fixe
- Projector - Esglesia
- Aplic Savio TWS 760
- Celino-light beam
- Marker led - Espai public