



- Les parets de l'habitació estan aïllades tèrmicament de l'exterior, i també acústicament dels veïns.

- Les fusteries són amb trencament de pont tèrmic i doble vidre, la càmera s'utilitza per posar-hi al protecció solar.

- El paviment de l'habitació és original, són peces de fusta.

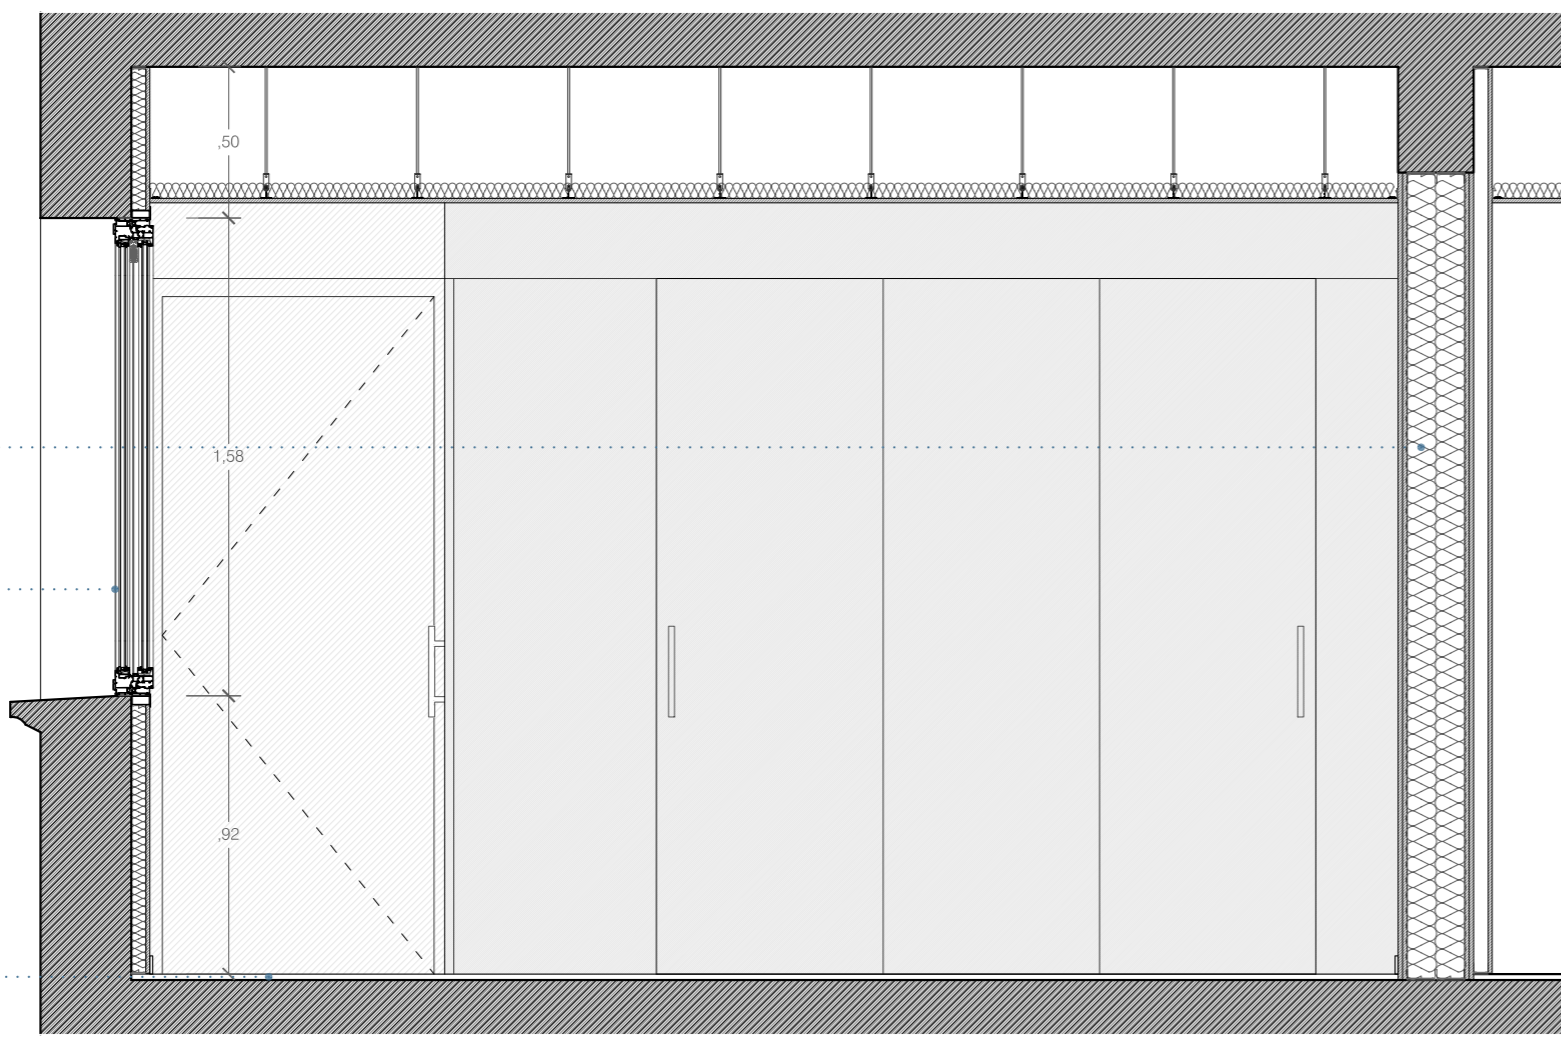

secció A - A'

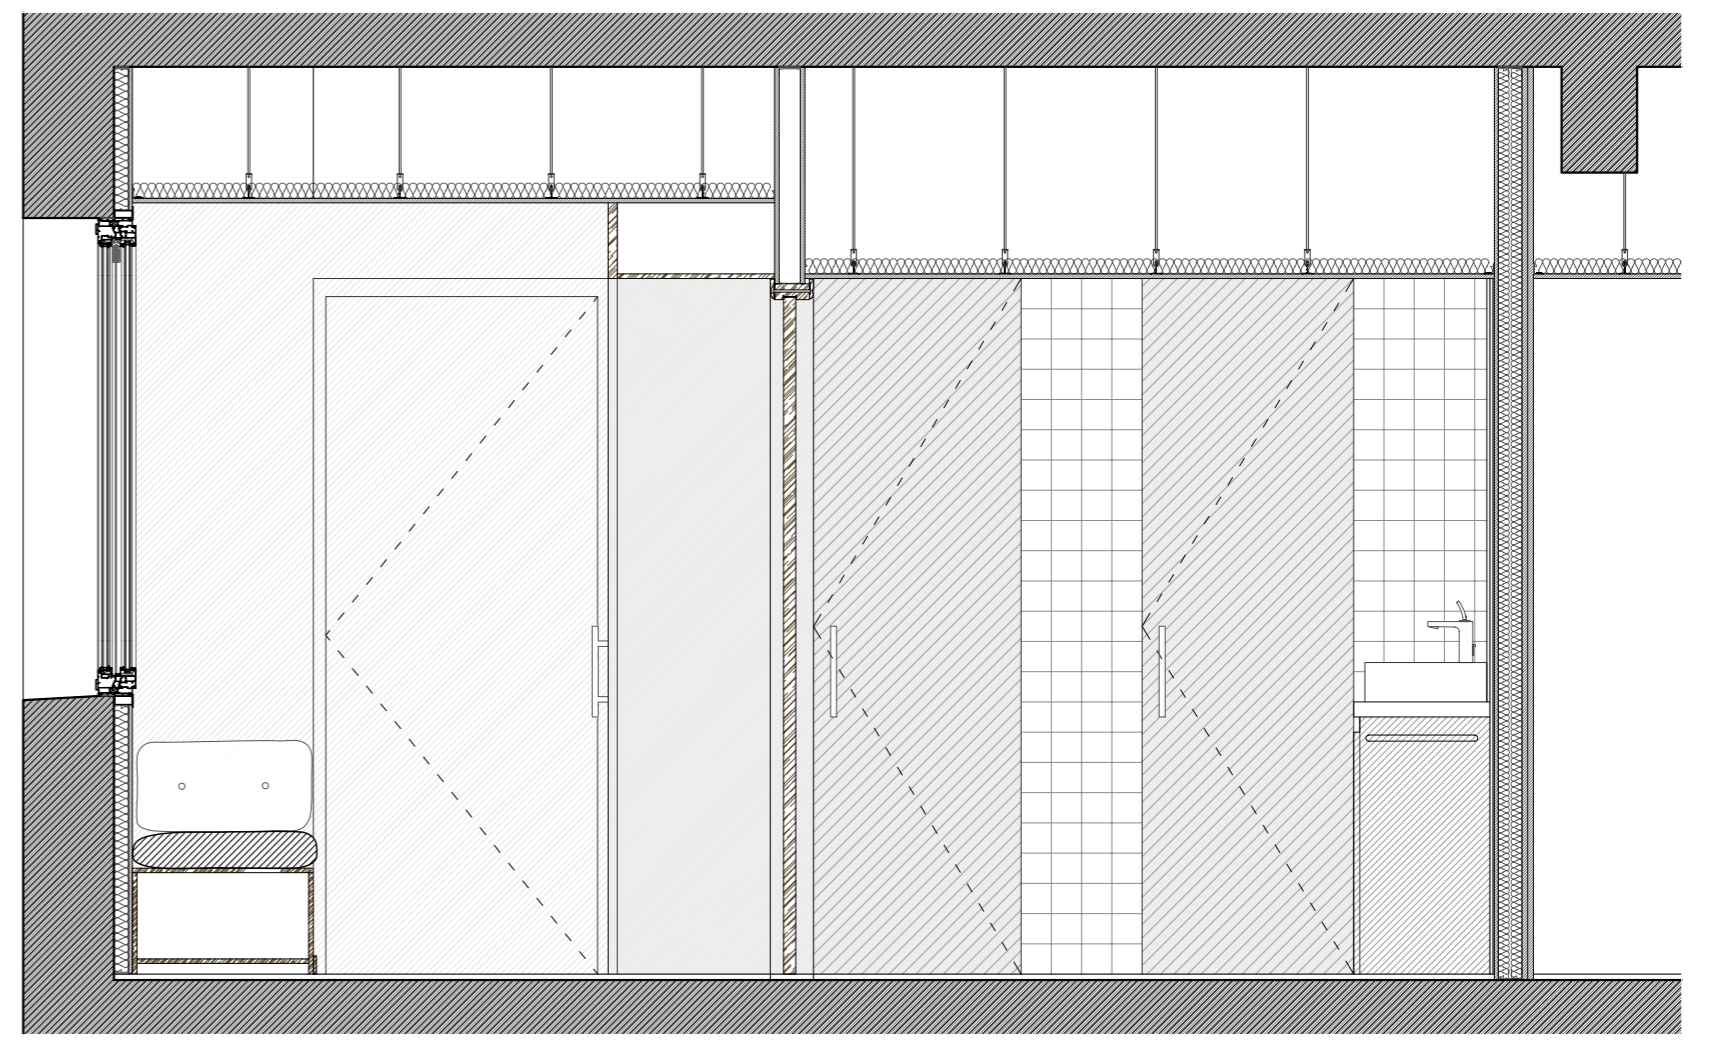


secció B - B'

- Inclòs en el volum del bany també hi ha els armaris donant cap al passadís, revestits de miralls i un sofà embotrat aprofitant el retranqueig de la façana, creant un espai vestidor.

- Les habitacions també inclouen butaques, escriptori i televisió.

- Poden ser amb llit doble o un o dos llits individuals.

- El paviment del passadís serà de moqueta per amortiguar les passes.

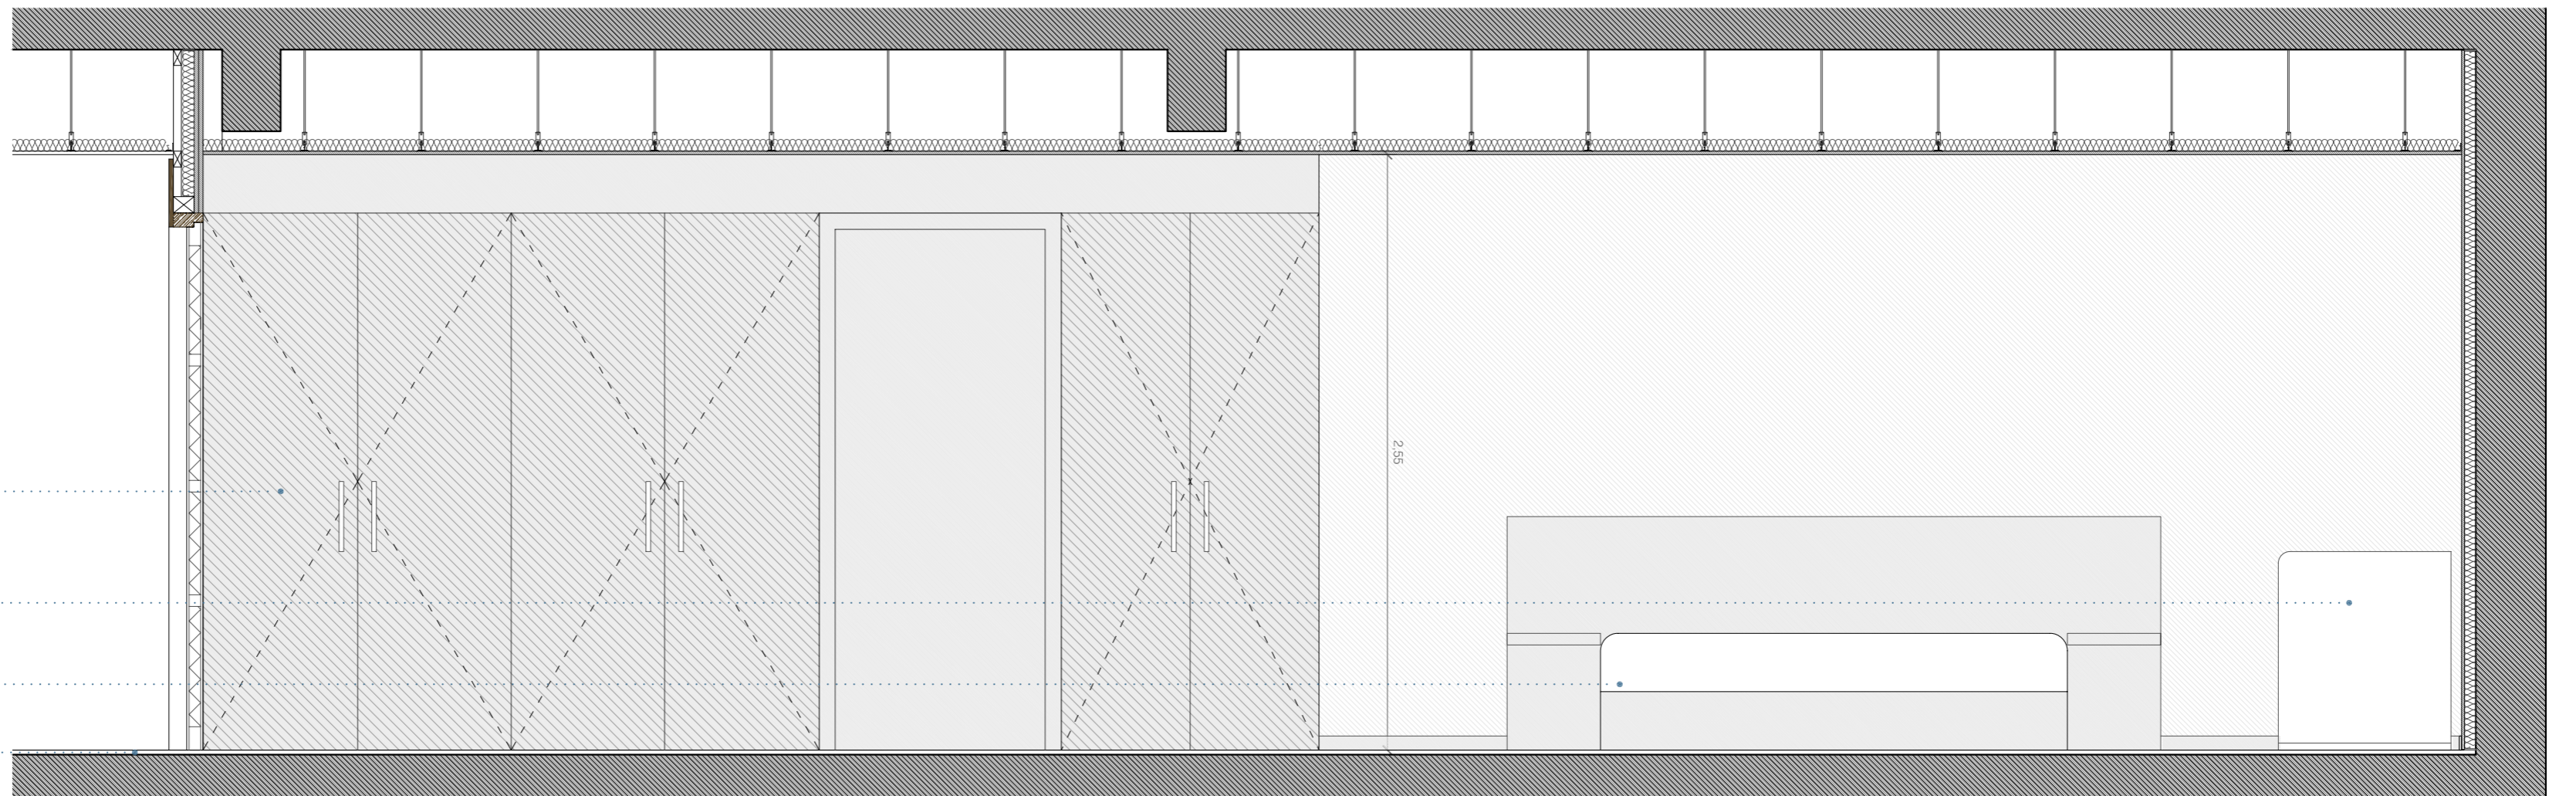


secció C - C'

- Té una altura lliure més baixa que l'habitació ja que el fals sostre contindrà el fan-coll per la climatització.

- El bany es situa a la zona més interior, on hi ha menys llum i al costat dels balcons i la resta d'instal·lacions (registrables des del passadís).

- El bany té separats l'inodori i la dutxa.

- La banyera té una correidissa per poder obrir-la cap a l'habitació.

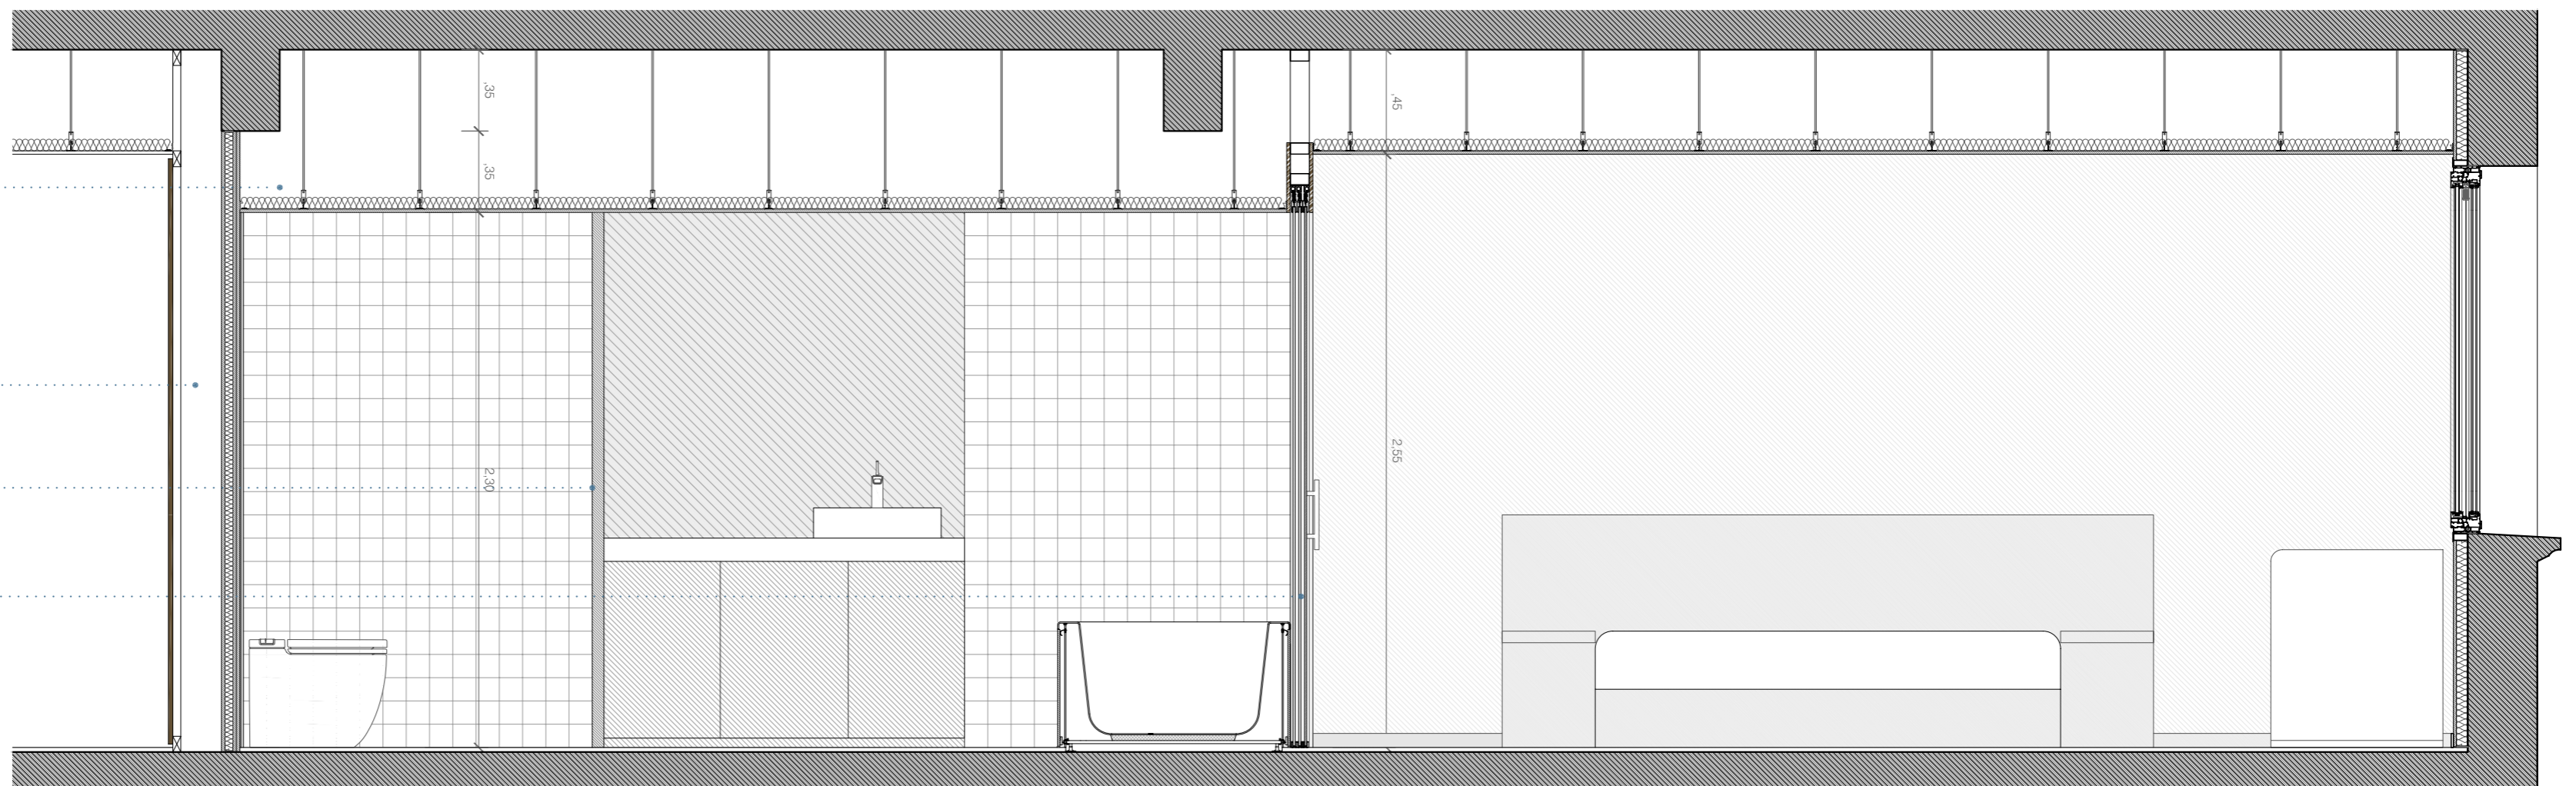

secció D - D'

Planta d'habitació doble e: 1 / 25

