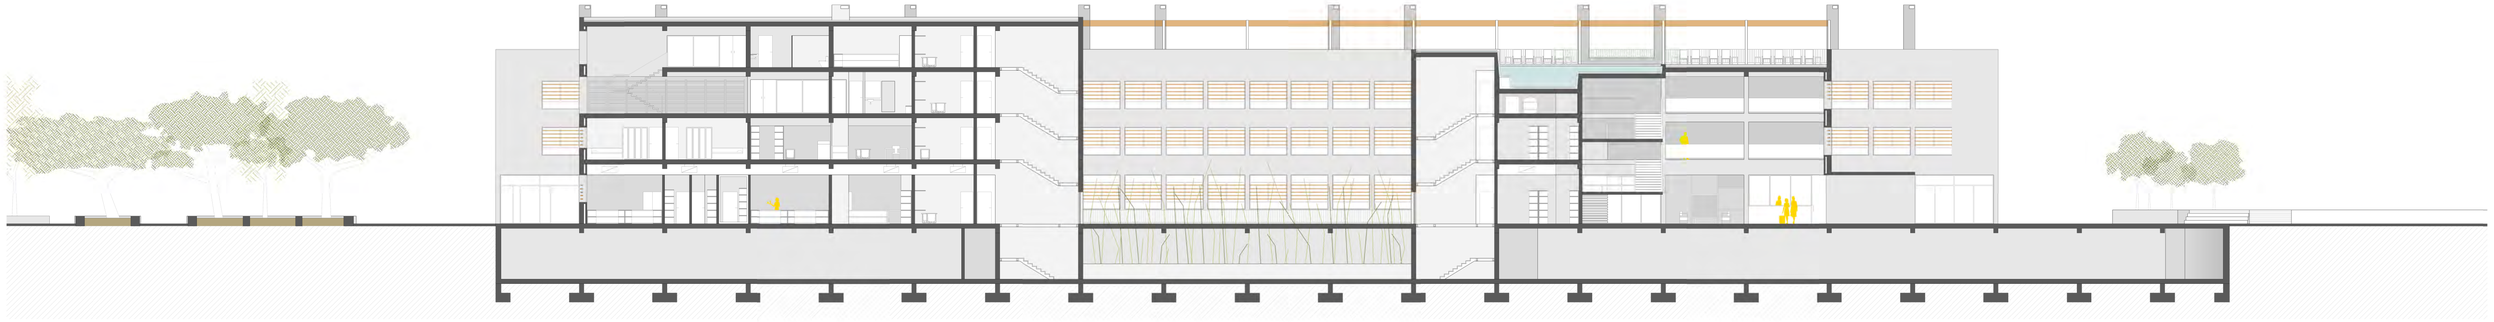

Secció Longitudinal L1

1:200

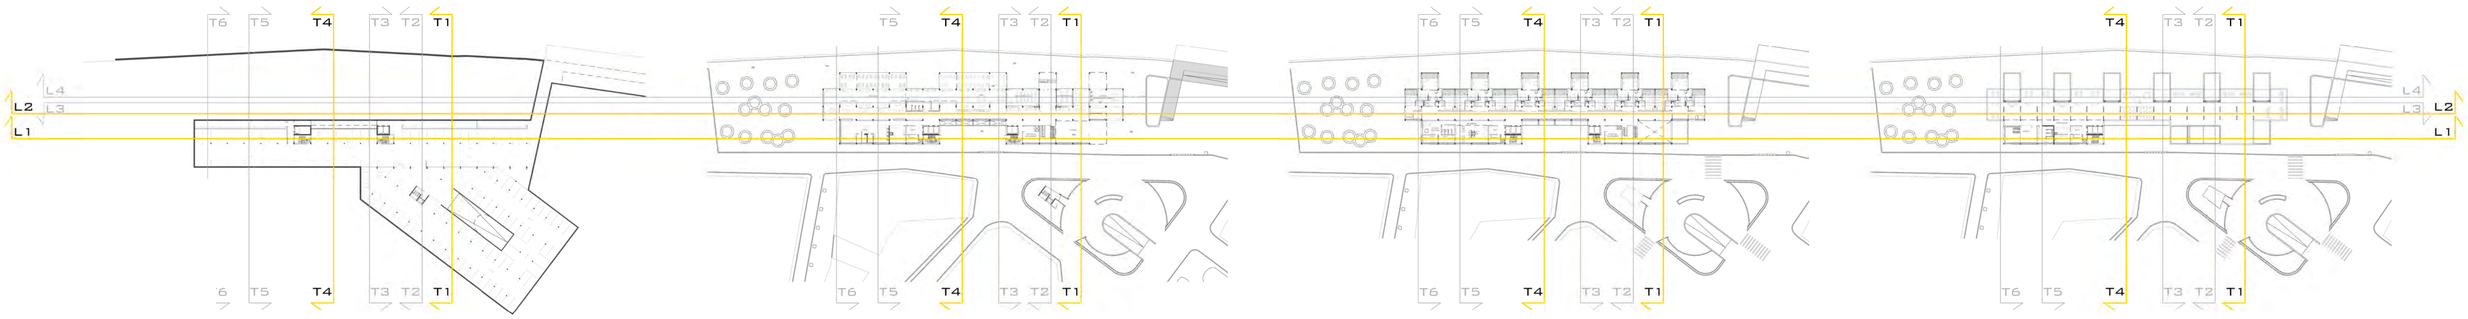

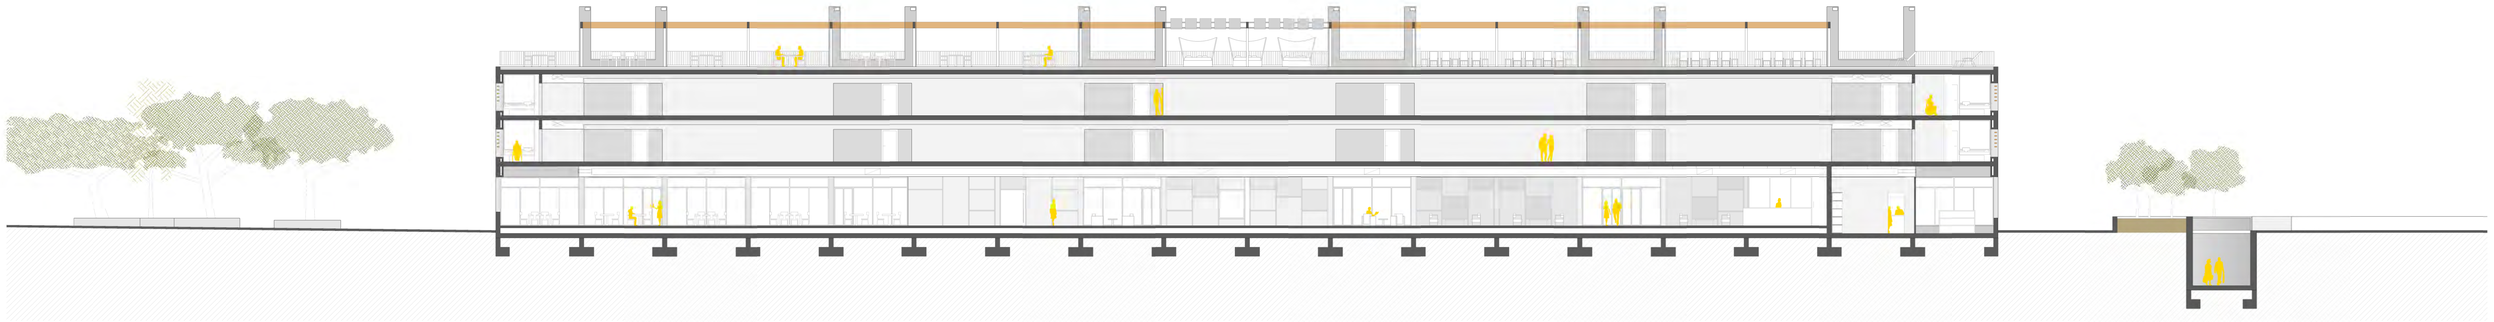

Secció Longitudinal L2

1:200

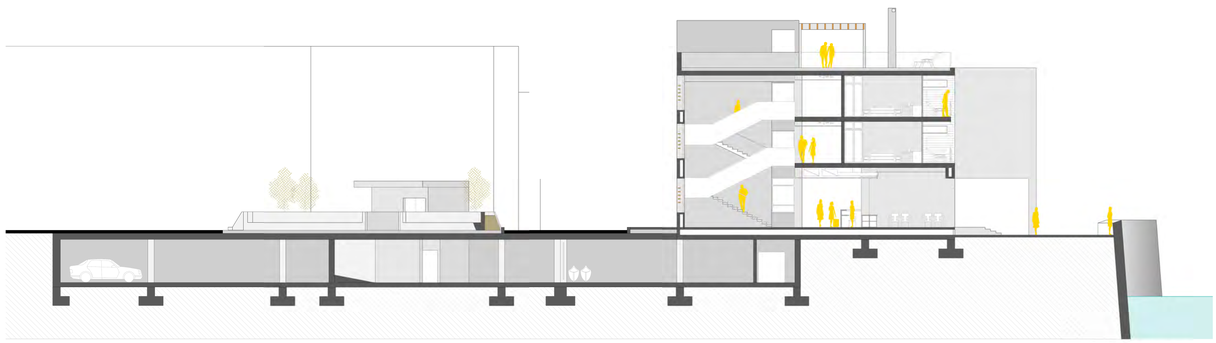

Secció Transversal T4

1:200

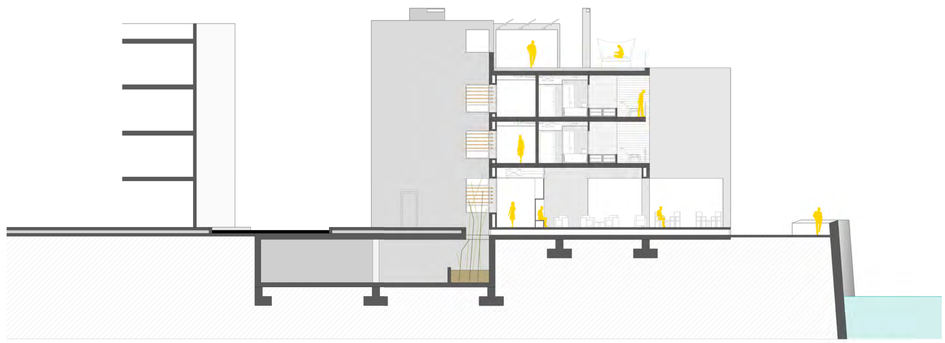

Secció Transversal T4

1:200

[Academic use only]