



4. IDEES ESTRATÈGIQUES DE PROJECTE + ESQUEMES DE LA IMPLANTACIÓ EN EL SOLAR

"L'HABITACIÓ ARTICULADA"

EL PROJECTE PARTEIX D'ENTENDRE LA UNITAT BÀSICA DE L'HOTEL, COM L'ELEMENT GENERADOR DE PROJECTE. ON A PARTIR DE L'ESTUDI DE LES NECESSITATS, EXIGÈNCIES I REQUERIMENTS DE L'USUARI, S'OBTÉ UNA FORMA ARQUITECTÒNICA CAPAÇ D'ACOLLIR UNA HABITABILITAT FUNCIONAL I SOSTENIBLE.

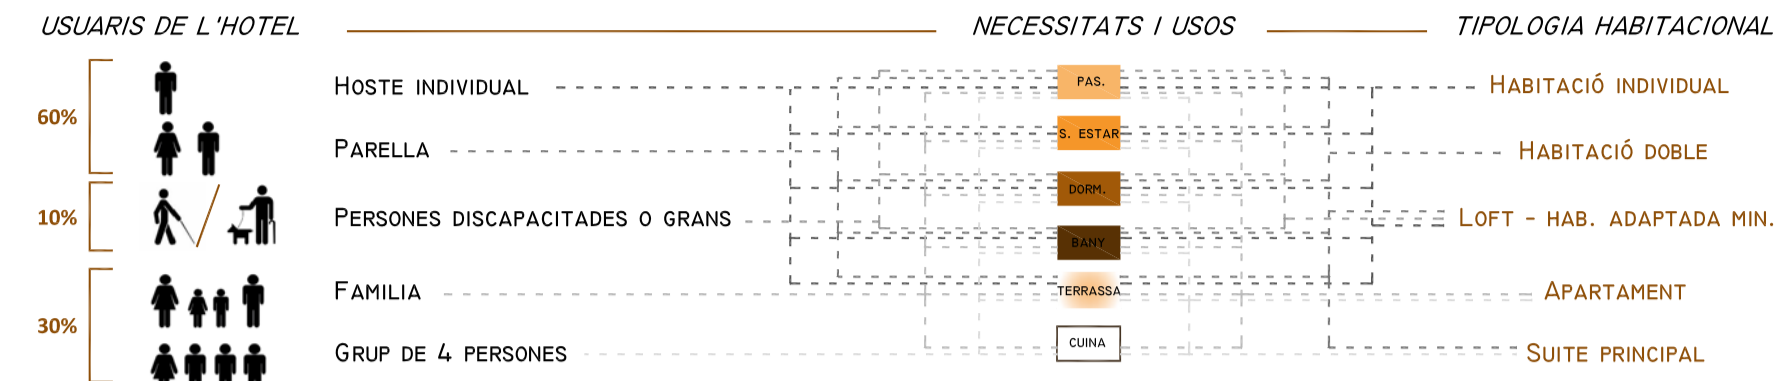

LA IDEA INICIAL PARTEIX DE L'AGREGACIÓ DE 4 PECES PRINCIPALS + ESPAI UMBRACLE (TERRASSA) QUE ESDEVÉ COM UN JOC SISTEMÀTIC I MÚLTIPLE DE LA UNITAT, ON EL MÒDUL HABITACIONAL I L'APARTAMENT ES VA TRANSFORMANT A LES NECESSITATS DE L'INDIVIDU, A LA TIPOLOGIA DEL SISTEMA DE CREIXEMENT I ALS LÍMITS IMPOSATS PEL MEDI AMBIENT ON S'INSEREIXEN, OBTENINT UNA HABITACIÓ ARTICULADA I FLEXIBLE.

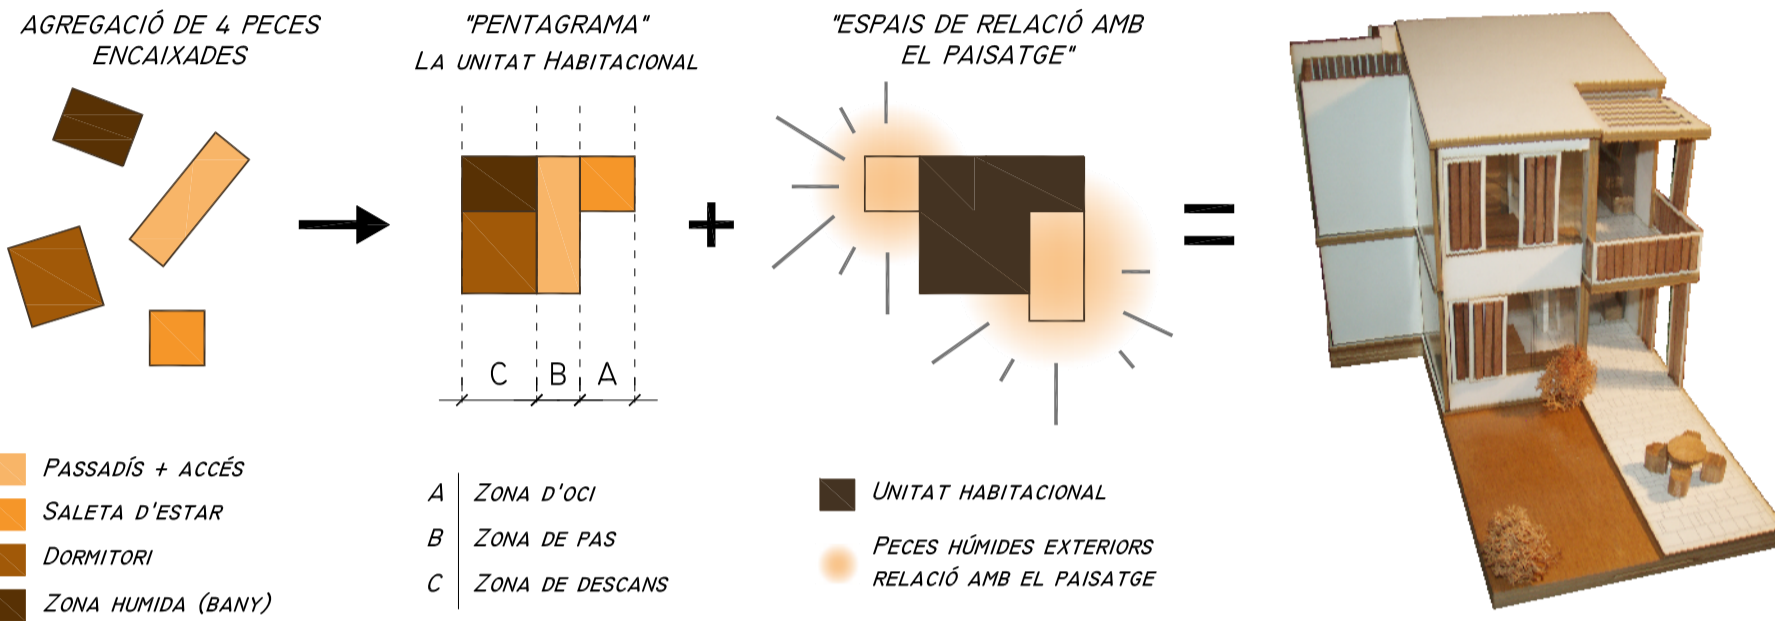

PER TANT, EN EL DISSENY INTERIOR DE LA UNITAT ES PLANTEGEN 4 PECES QUE ES VAN CONFIGURAR I MOLDEJAN EN FUNCIÓ DE LA SEVA SITUACIÓ DINS DEL PENTAGRAMA PLANTEJAT.


EN DEFINITIVA, S'OBTÉ UNA UNITAT HABITACIONAL AMB CONJUNT D'ESPAIS INTERRELACIONATS ENTRE SI, AMB DOS ESPAIS EXTERIORS INTERCALATS, ON EL 'BUIIT' ESDEVÉ EL PROTAGONISTA DE LA INTERVENCIÓ I PERMET ALHORA OBTENIR LES EXIGÈNCIES MÍNIMES DE CONFORT, VENTILACIÓ (SALUBRITAT), IL·LUMINACIÓ (EFICIÈNCIA ENERGÈTICA) I RELACIÓ AMB L'ENTORN NATURAL.

IDEA INICIAL DE LA UNITAT ESPACIAL

IDEA ESTRATÈGICA EN L'EMPLAÇAMENT

UN COP ESTABLERT EL PATRÓ UNITAT DE REPETICIÓ I EL SISTEMA D'AGREGACIÓ, EL PROJECTE PARTEIX D'ENTENDRE LES PREEXISTÈNCIES DEL LLOC, CONCEBIN UN ESTUDI SOBRE LA IMPLANTACIÓ EN EL SOLAR I ANALITZANT ALS LÍMITS I LES CONDICIONS DE L'EMPLAÇAMENT SITUAT A AMPOSTA. EN CONJUNT, EL PROJECTE ES RESOL AMB UNA IDEA UNITÀRIA I GENÈRICA, FORMADA PER DOS CONCEPTES PRINCIPALS:

1- CREACIÓ D'UN BULEVARD LINEAL (PROGRAMA FUNCIONAL)

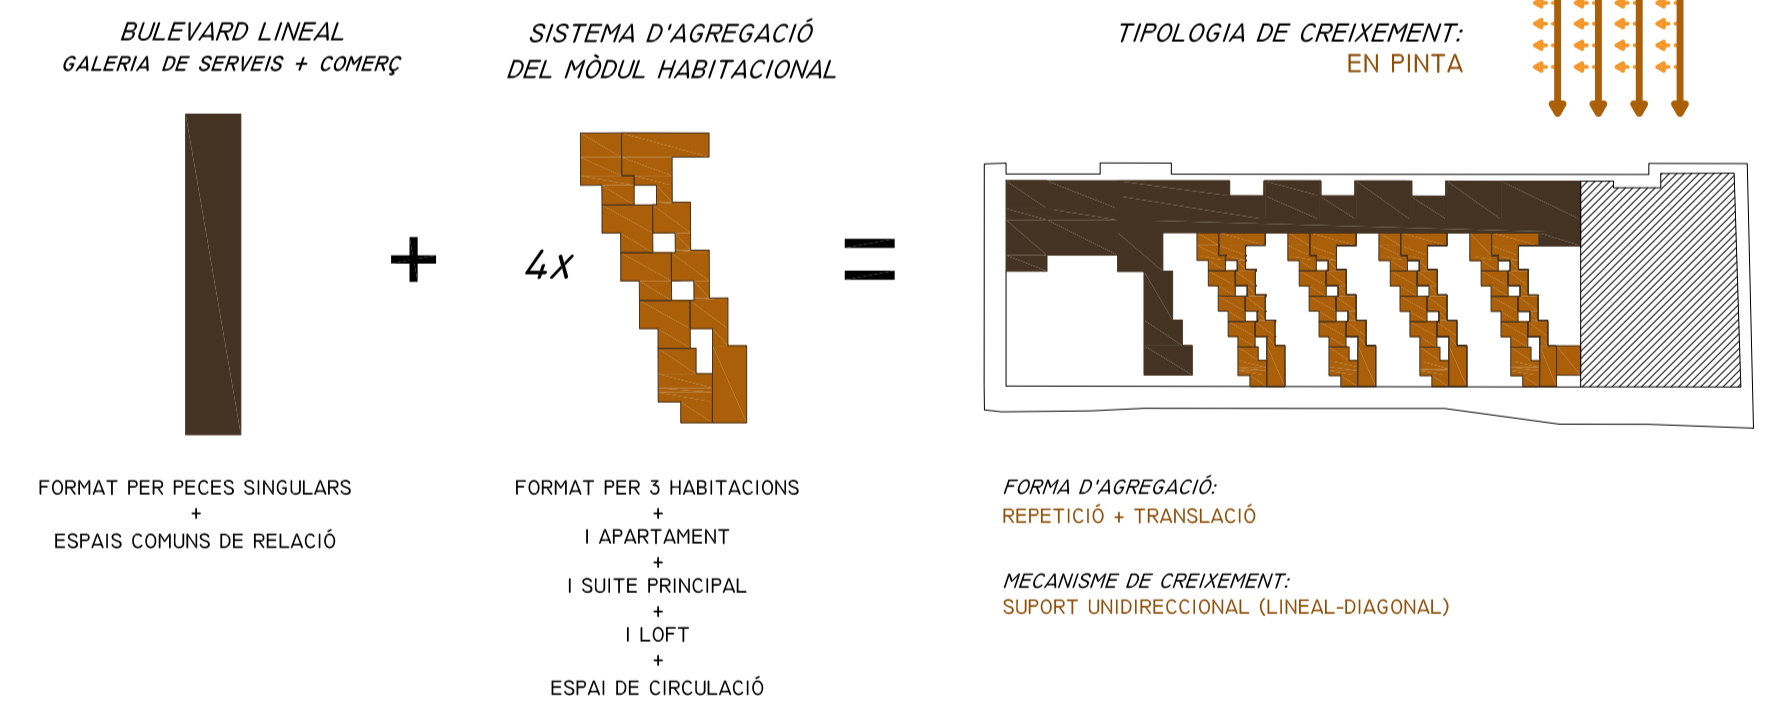

2- CREACIÓ D'UN NOU PARC FLUVIAL (PROJECTE D'URBANISME I PAISATGISM)

