




- | | |
|--------------------------------|--------------------|
| 1_Zona d'accés | 150m ² |
| 2_Entrada (accés a comptadors) | 201m ² |
| 3_Espai de formació | 333m ² |
| 4_Espai de suport | 228m ² |
| 5_Sala polivalent | 189m ² |
| 6_Taquilla | 62m ² |
| 7_Guarda-roba | 718m ² |
| 8_Magatzem | 1821m ² |
| 9_Camerino | 1020m ² |
| 10_Lavabos | 29m ² |
| 11_Espai de descans (maquines) | 615m ² |
| 12_Neteja | 4m ² |
| 13_Bar | 729m ² |
| 14_Zona de revistes i diaris | 130m ² |
| 15_Zona infantil | 2157m ² |
| 16_Espai de conta contes | |
| 17_Lavabo infantil | |
| 18_Aula | |
| 19_Dipòsit documental | 4877m ² |
| 20_Magatzem logistic | 3132m ² |
| 21_Sala de màquines | 7159m ² |
| 22_Sala de l'ascensor | 726m ² |
| 23_Escala d'emergència | 2592m ² |
| 24_Patio | 654m ² |

ORGANIGRAMA FUNCIONAL

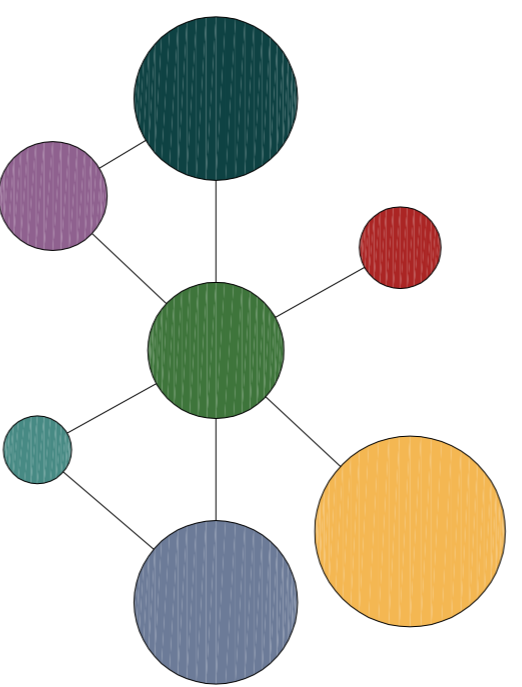

- Àrea d'accés i promoció
- Sala Polivalent
- Bar
- Zona infantil
- Zona de revistes i diaris
- Zona de treball intern
- Serveis i passadís
- Escala d'emergència

POSSIBILITAT D'OBERTURA FORA D'HORARI

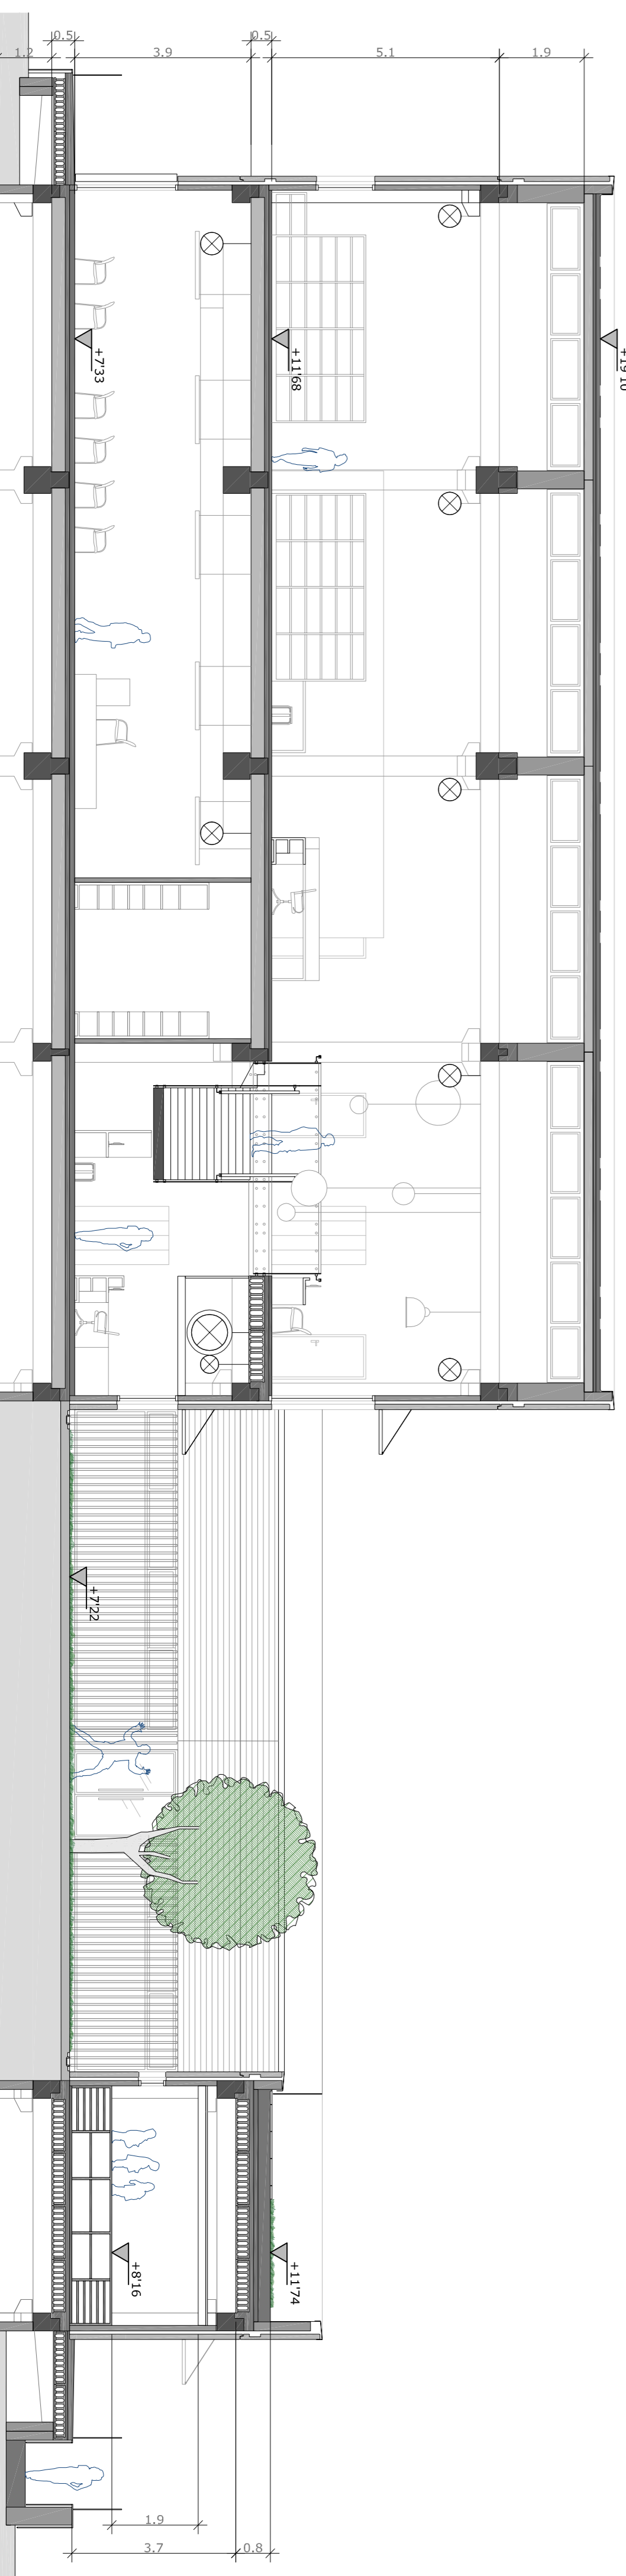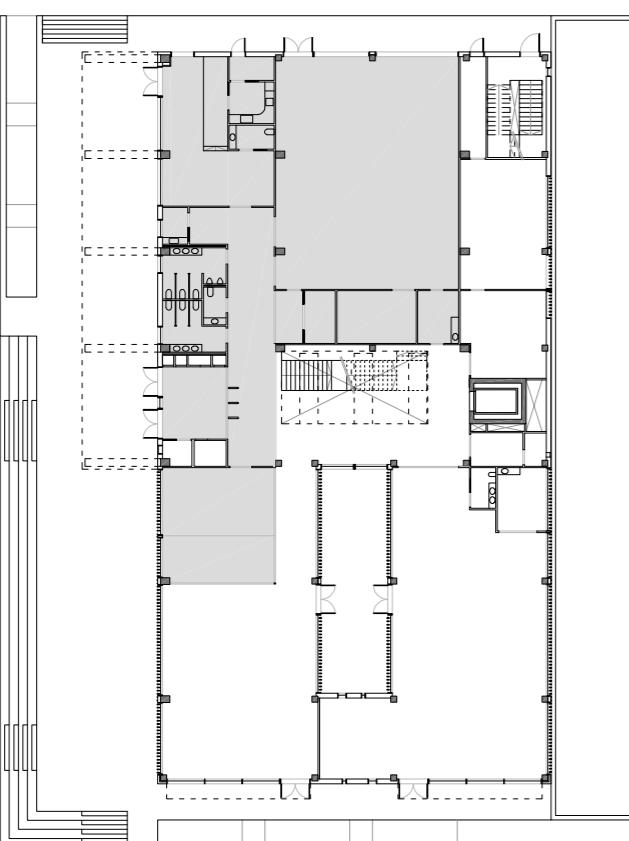

E=1:100
E=1:500

PFC PLAÇA I BIBLIOTECA A CUBELLES

PROJECTE

Laura Ronquillo Muñoz ETSAV-UPC

