
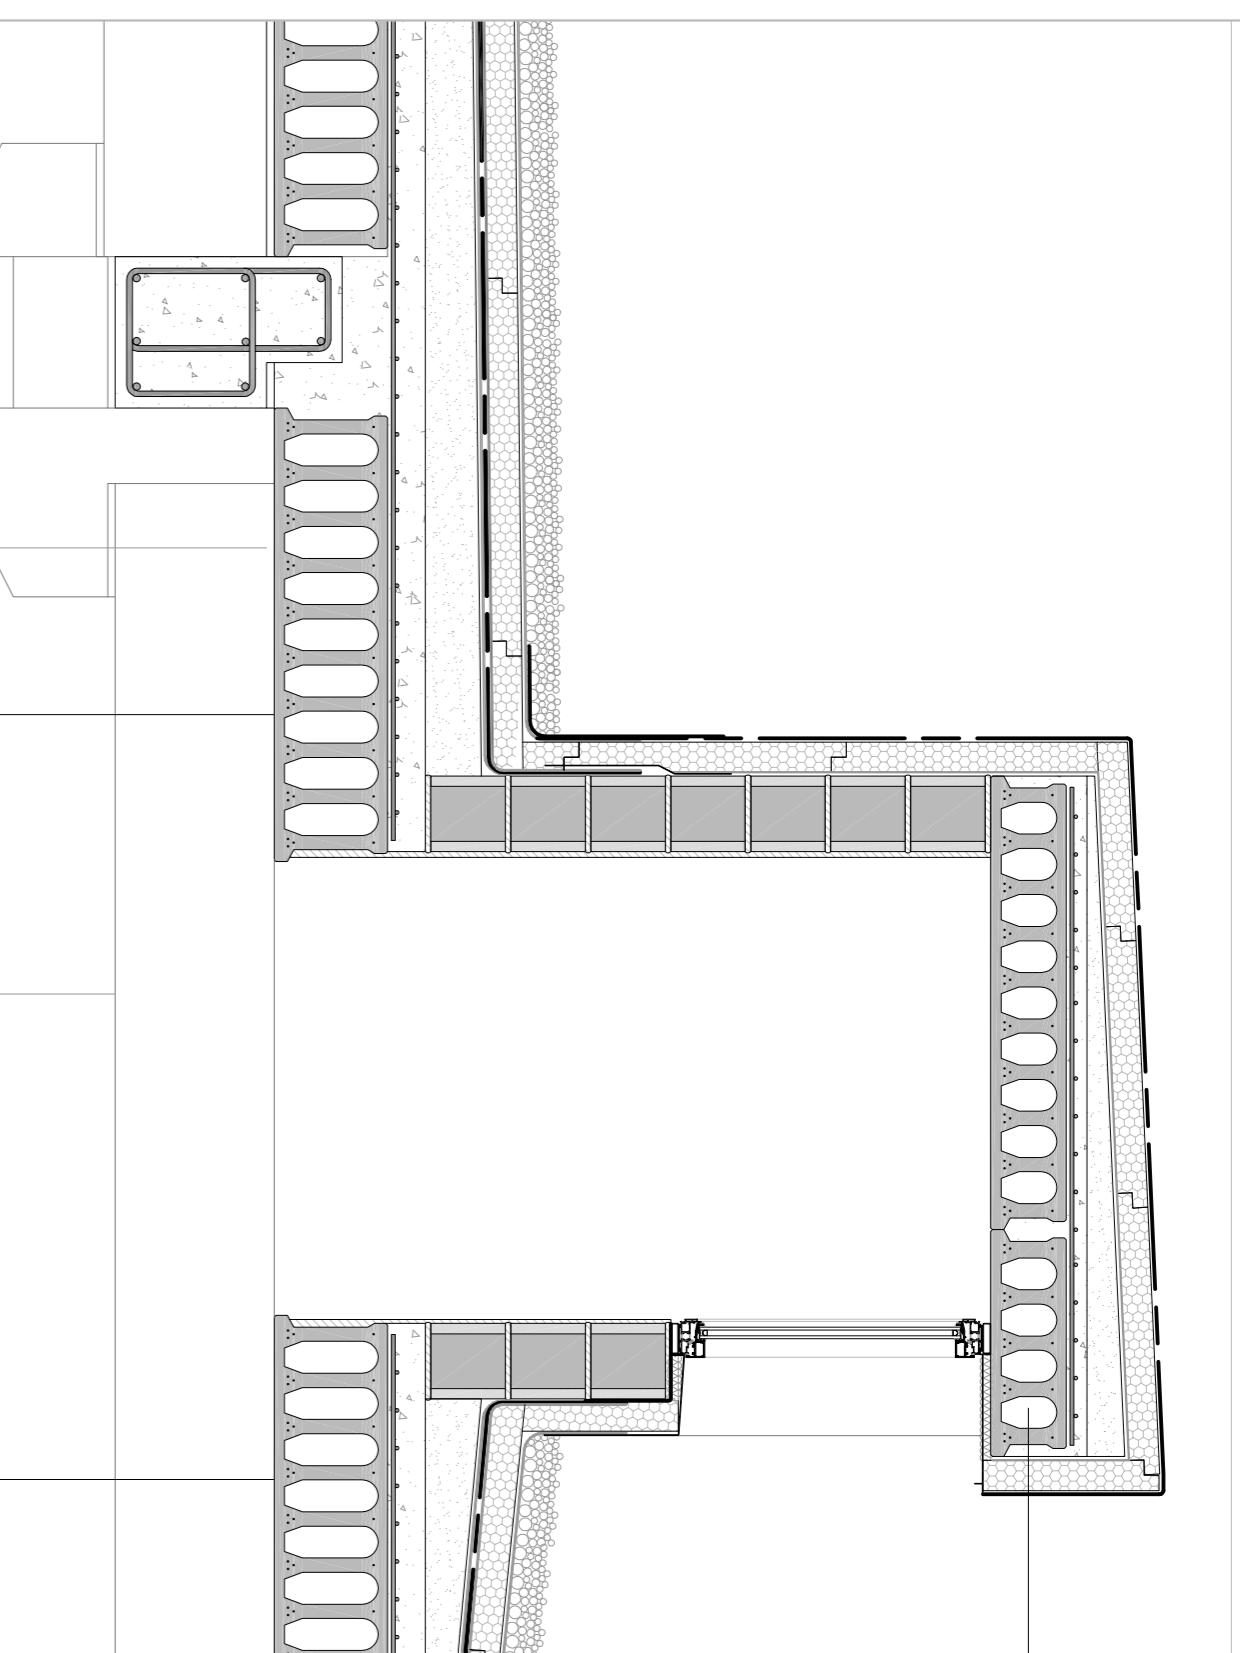
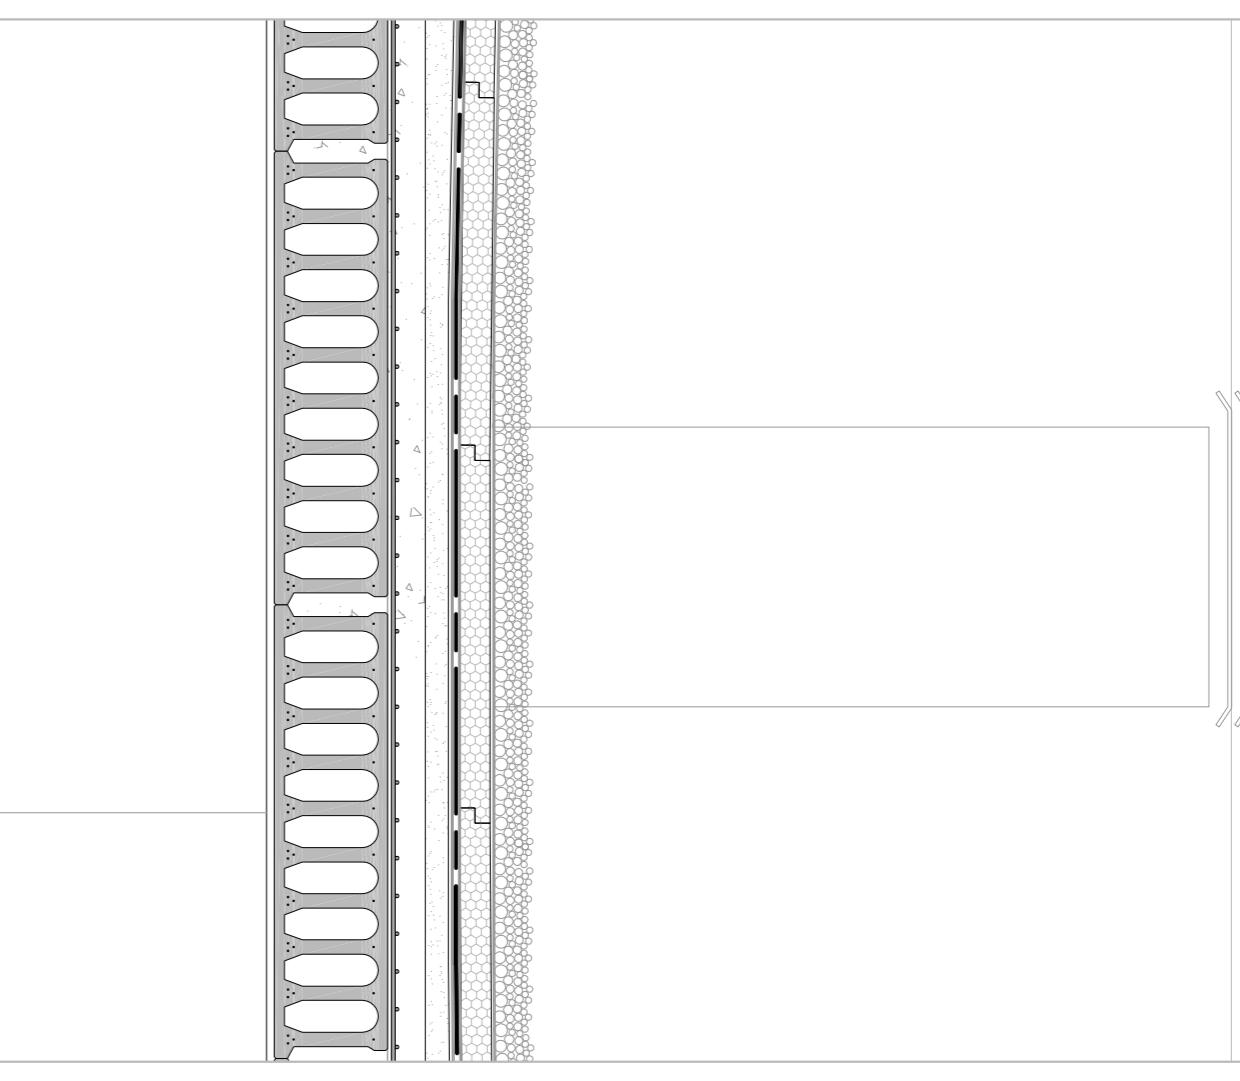
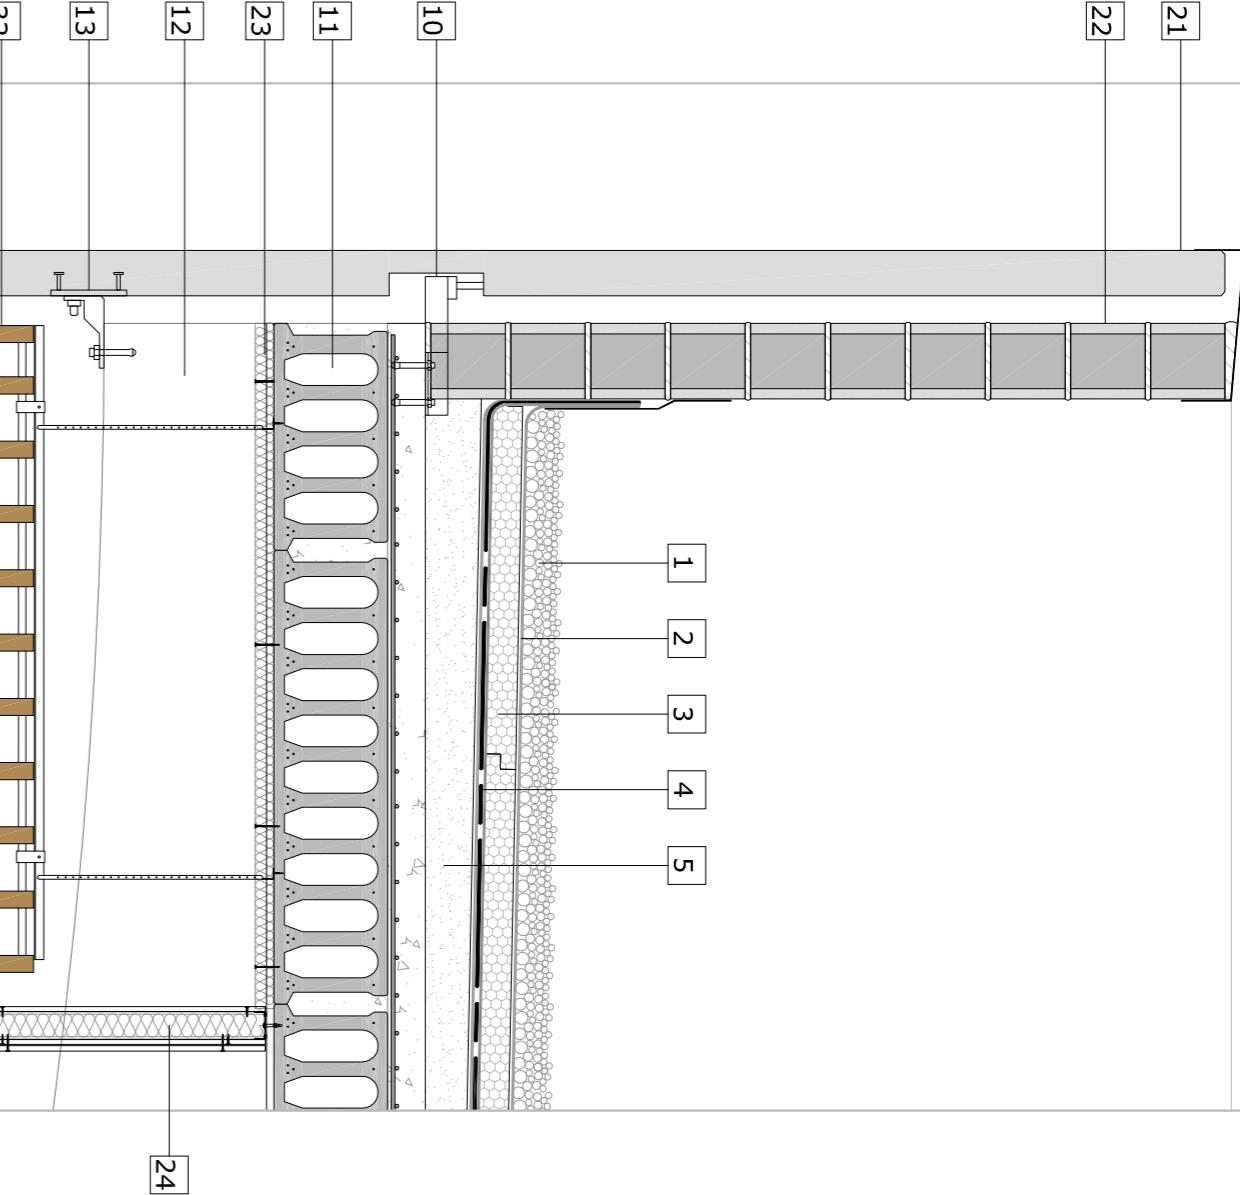
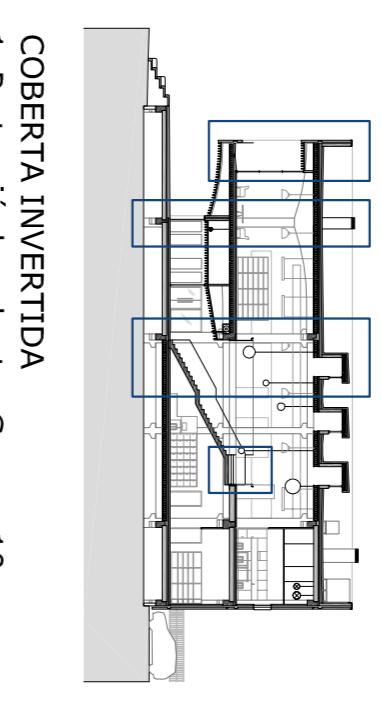


## SECCIÓ CONSTRUCTIVA B-B'

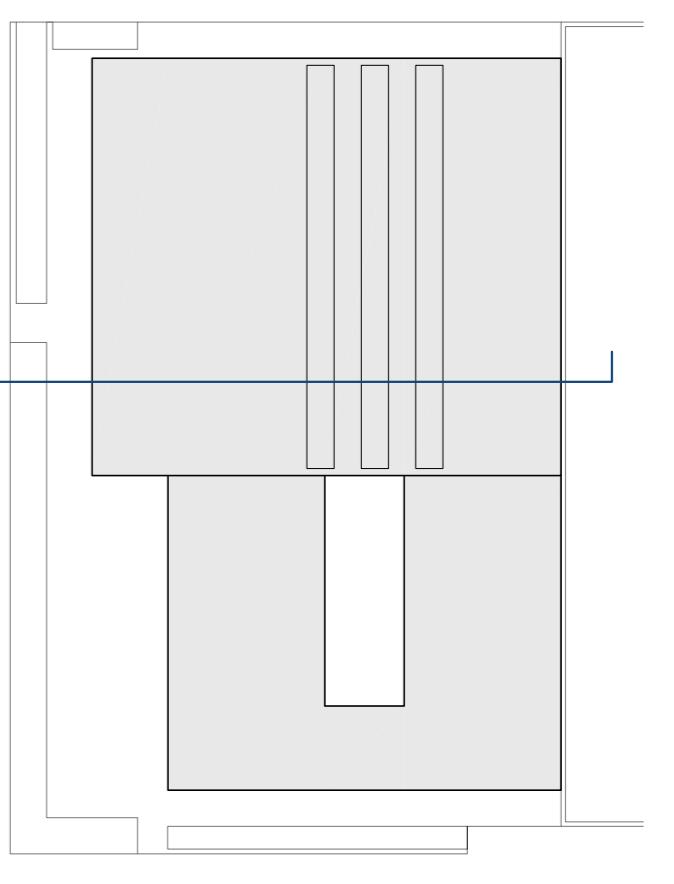

**COBERTA INVERTIDA**

1. Protecció de coberta, Gravés 10cm.
2. Làmina separadora, Geotextil.
3. Aïllament tèrmic, Planches de poliestirè extrudit, 8cm de gruix.
4. Làmina impermeable.
5. Capa de formació de pendent, Formigó aleugerit.

### BALCON

6. Formigó polít  
7. Canal de recollida d'aigua pluvial de formigó prefabricat, Duma.

8. Capa de formació de pents, Formigó aleugerit.

9. Llaminia impermeable.

### ESTRUCTURA

10. Ancoratge estabilitzador superior, Sistema de Panels Arquitectònics de Prefabricats Plana.

11. Placa alveolar NP3010, 30cm de cantell.

12. Biga arc.

13. Ancoratge inferior amb mènsula metàlica.

Sistema de Panels Arquitectònics de Prefabricats Plana.

14. Placa alveolar NP2504

15. Junta elàstica de neopré.

16. Placa alveolar NP3010, 30cm de cantell.

17. Escala de formigó prefabricat, 20cm d'e cantell.

18. Escala de formigó prefabricat, 35cm de cantell.

19. Placa alveolar C3508 de 10cm de cantell.

20. Jou. Perfil metàl·lic de suport de plaques alveolars tallades, Hormipresa.

### FACANA

21. Placa de formigó prefabricada, Acabat ratllat horizontal, Gruix de 12cm. Sistema de Panels Arquitectònics de Prefabricats Plana.

22. Mur de bloc de formigó.

23. Aïllament tèrmic, Planches de poliestirè extrudit, 5cm de gruix.

24. Panel Aquapanel Outdoor de PYL, aïllament tèrmic de poliestirè extrudit i doble placa de PYL interior, Sistema de façana de KNAUER.

25. finestra de Technical, Fulla corredissa.

26. finestra de Technical, Fulla fixa.

27. Revestiment d'encafellat de fusta de PI.

### PAVIMENT

28. Sòcol recte de linoleum, 10cm d'alt.

29. Linoleum taronja de Forbo.

30. Traulell d'aglomerat de fusta.

31. Pibot de nivellació del terra tècnic, Gruix total del terra tècnic 6cm.

### CERAMICA

32. Lames de fusta de PI, Hunter Douglas.

### BARANA

33. Barana de vidre.

34. Pasama metàl·lic amb llum integrada.

### INSTAL·LACIONS

35. Lum integrada entre les lames del cel ras.

36. Baixant d'aigües pluvials de PVC.

37. Lum de LED integrada al terra.

38. Persiana