



e1/100  
PLANTA BAIXA

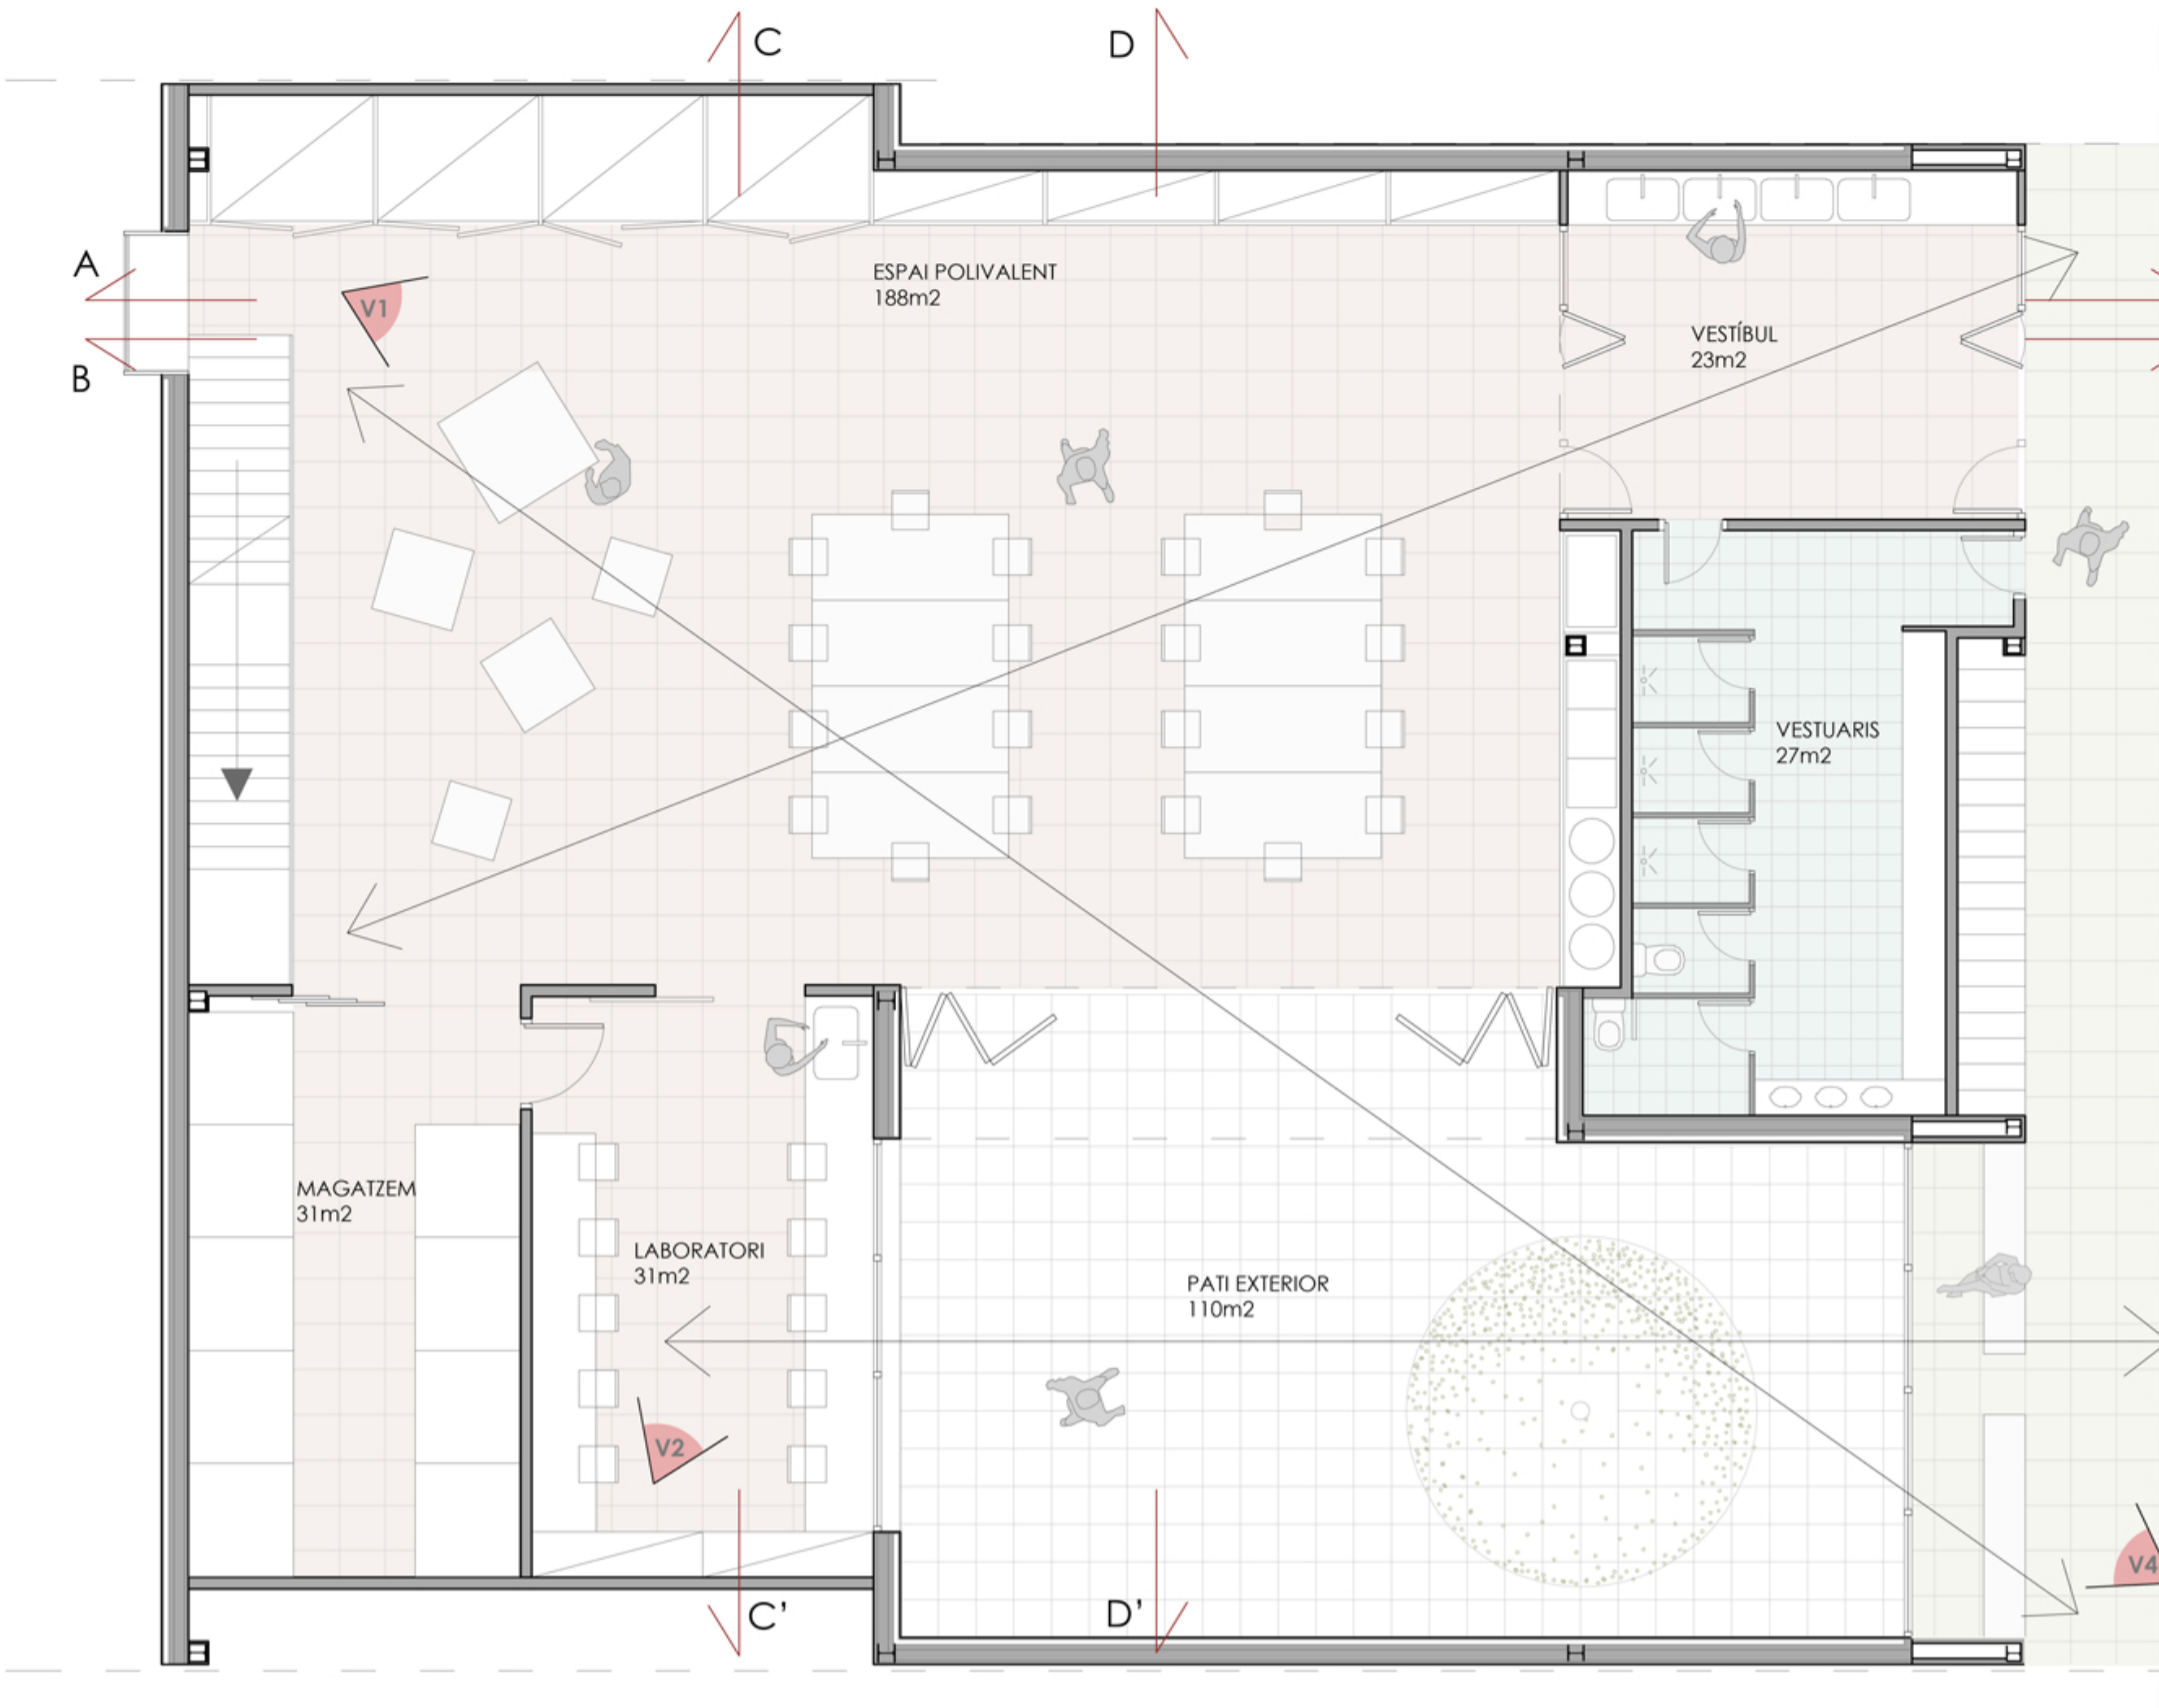


SECCIÓ A-A




SECCIÓ D-D'

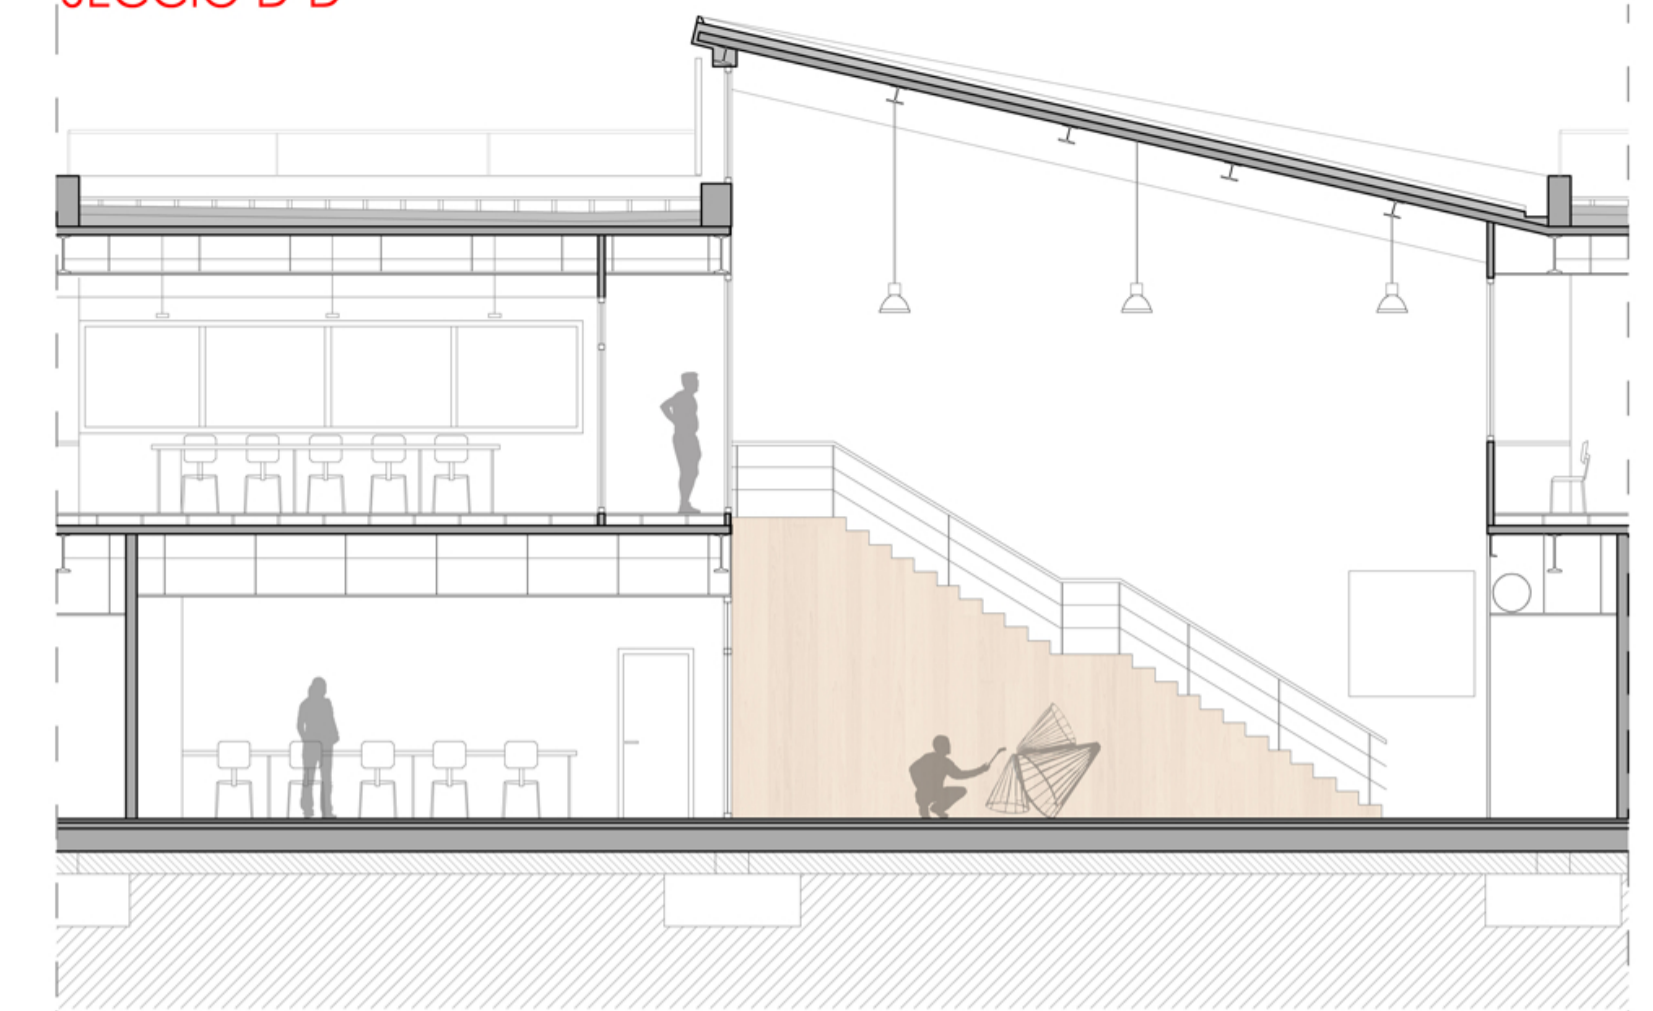

SECCIÓ B-B'

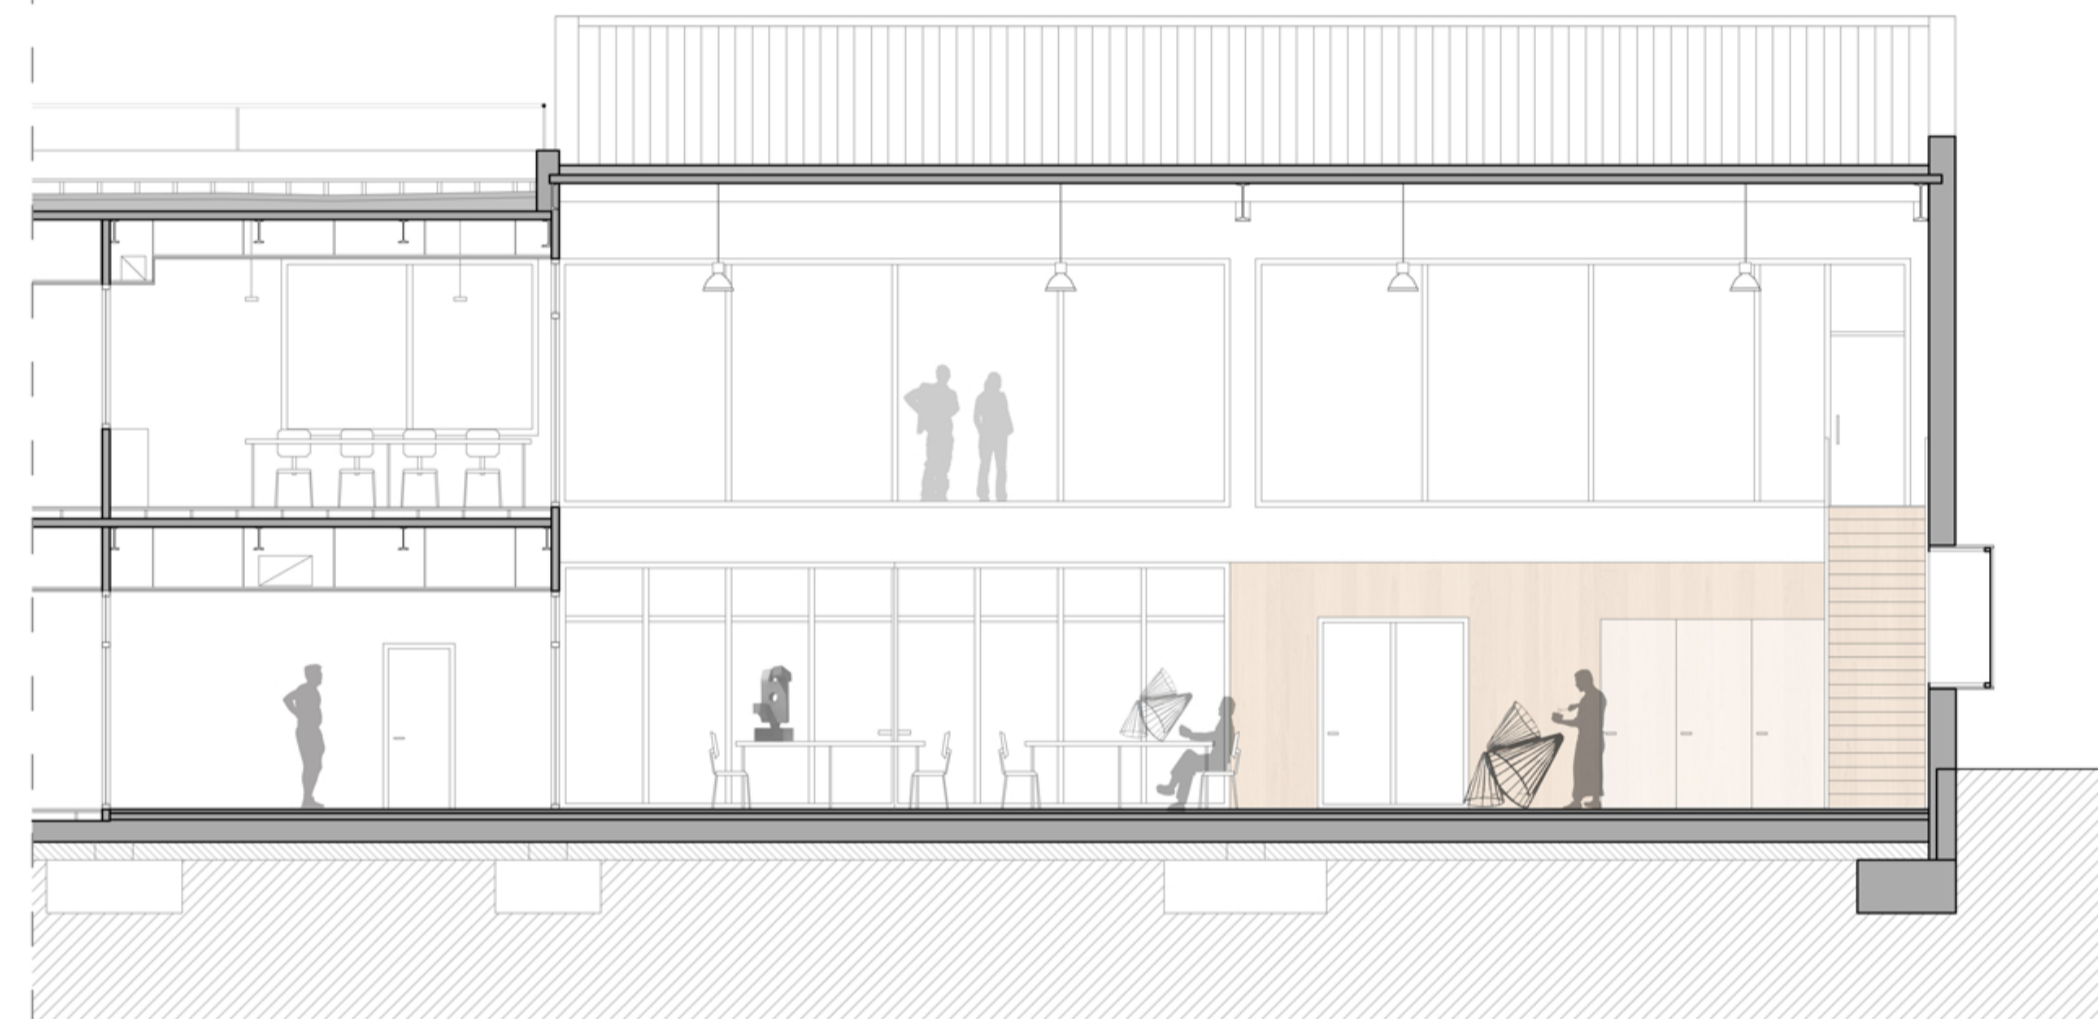

SECCIÓ C-C'

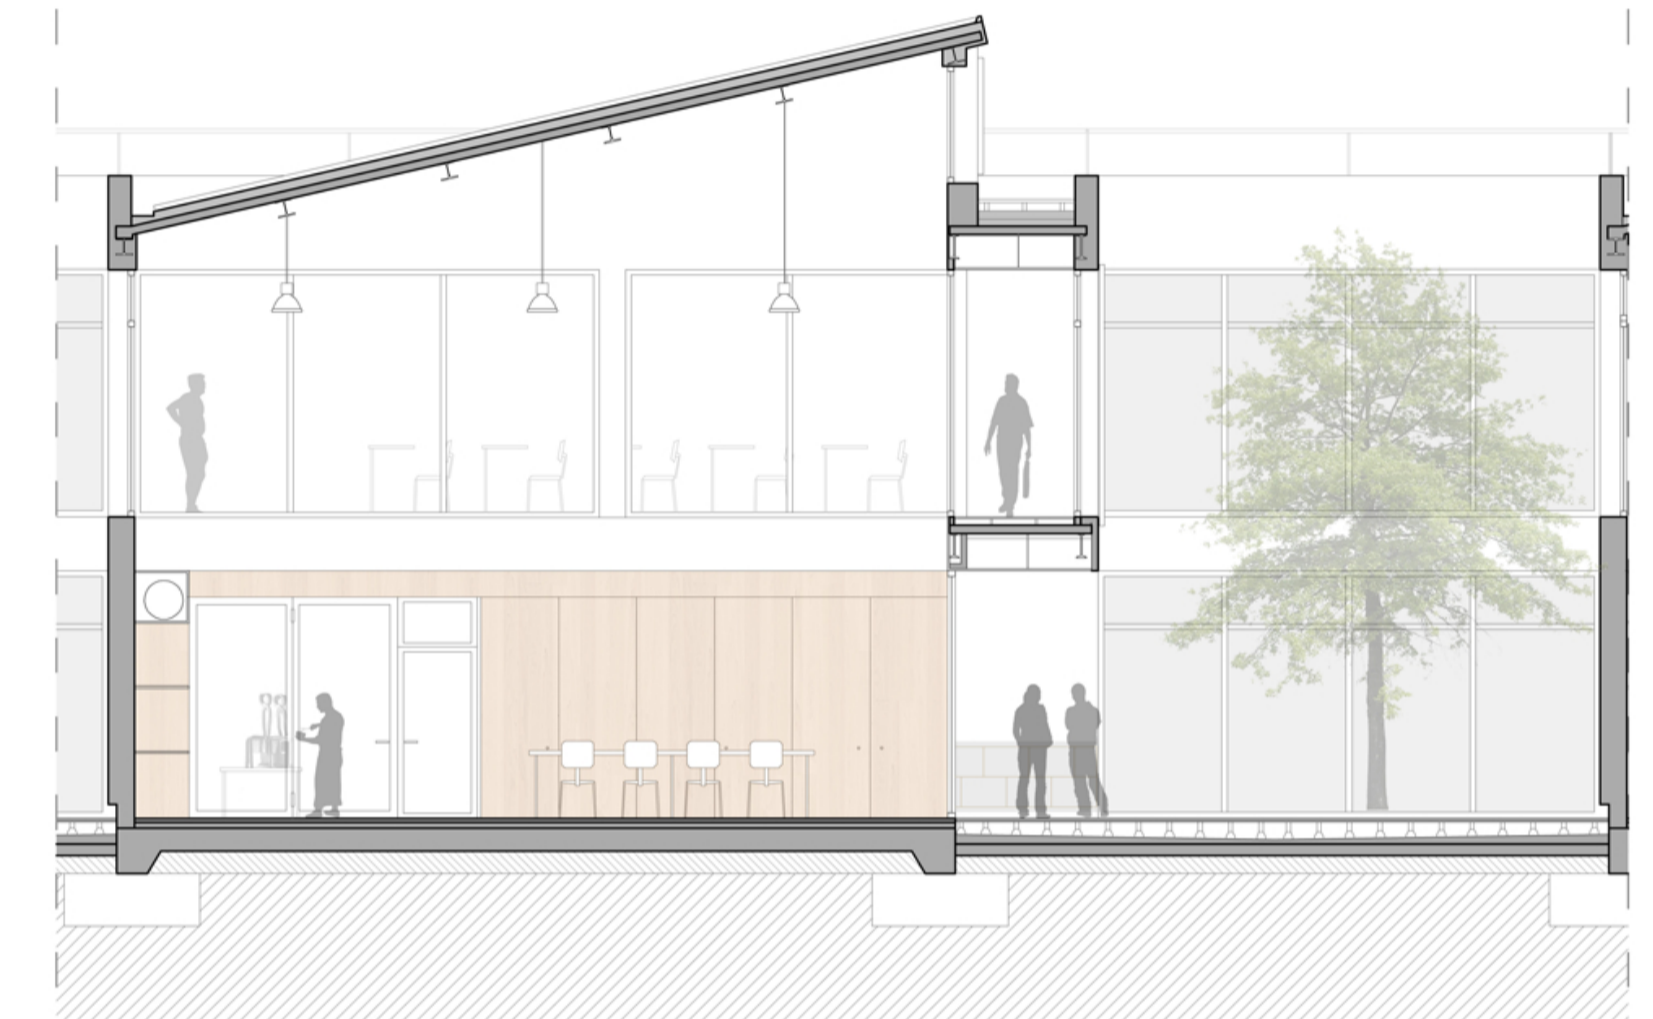

PLANTA PRIMERA

