

# planta coberta.

## MEMÒRIA DEL PROJECTE

Adoberies: RESET neix com a conseqüència del debat polític, social i patrimonial d'aquest barri proclamat recentment Bé Cultural d'Interès Nacional i Patrimoni d'interès etnològic.


La proposta de **REACTIVACIÓ** de les antigues adoberies de Vic són el resultat d'un ampli estudi tant a nivell urbà com a nivell arquitectònic, que dedueixen l'enorme **POTENCIAL** de desenvolupament que té el barri.

El projecte pretén **REINCORPORAR** a la vida quotidiana de Vic i al seu del conjunt urbà aquest complex construït històric tan singular; és tracta d'una oportunitat de convertir el barri de les adoberies en un **NOU POL** de producció econòmica, cultural, docent i sostenible. Una oportunitat d'incorporar a la ciutat un fragment històric tan important entre el casc antic i les noves expansions residencials al sud

Entenc el conjunt del barri de les adoberies com una **OPORTUNITAT** de redefinir el paisatge industrial de la ciutat. Alhora, cal una intervenció que acabi de **LLIGAR** Vic amb el riu Mèder degut al seu continuat abandonament.

En conclusió, el projecte es planteja abordar aquestes oportunitats que barregen local amb supralocal per tal de ser un centre de **REFERÈNCIA** a totes les escales.

## Fotografies aèries de l'estat actual de les adoberies

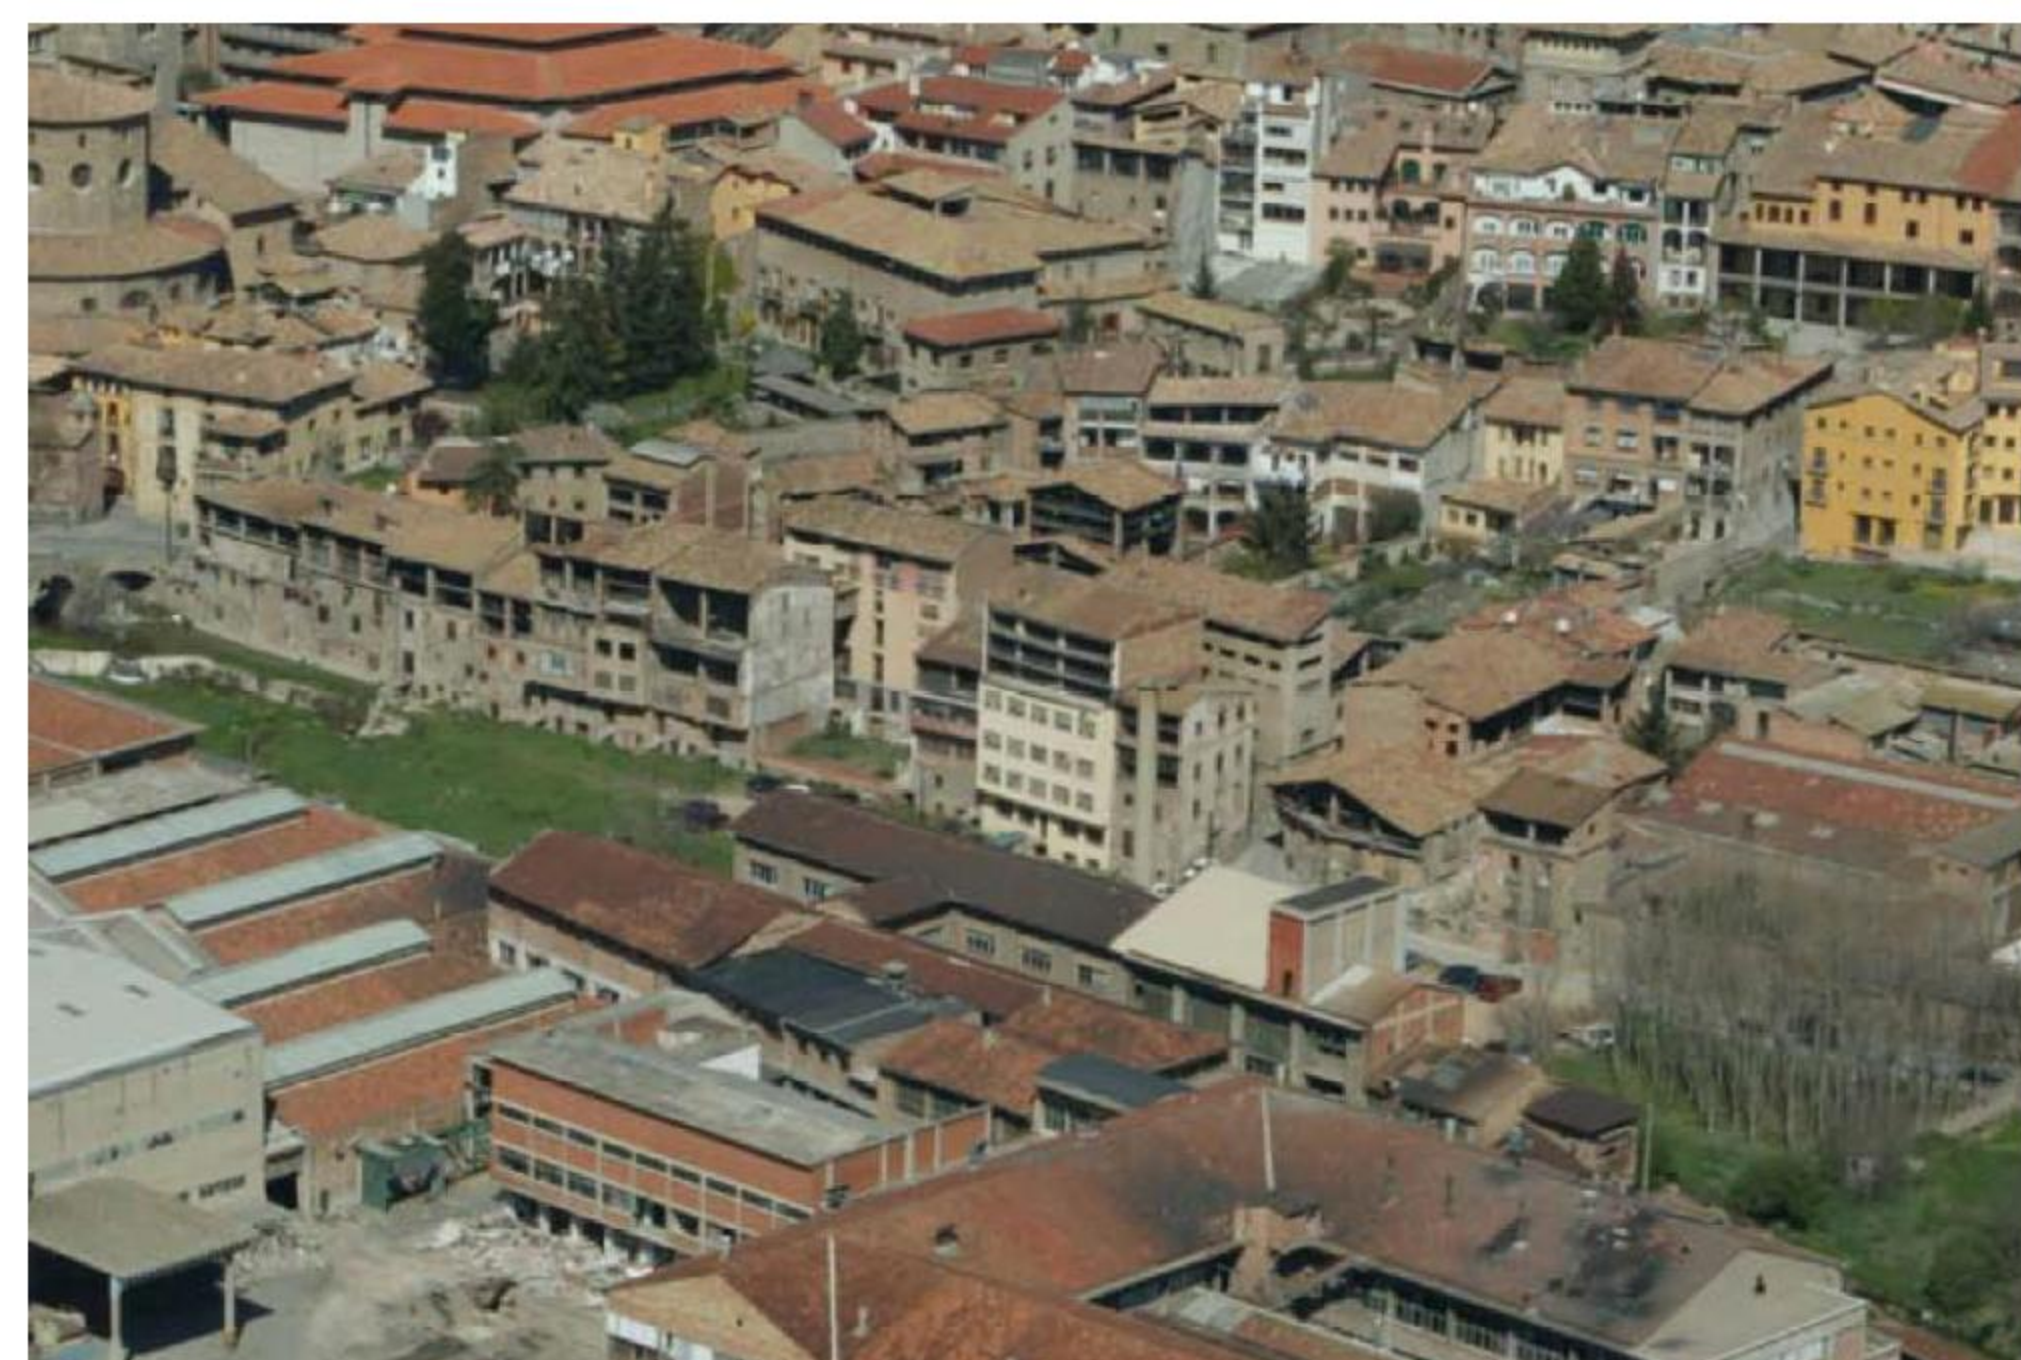

## Planta coberta E: 1/300

