



planta segona i tercera

ESTRATÈGIES DE PROJECTE

- Accessibilitat i connectivitat. El projecte pretén recuperar la mobilitat interna a través d'un nucli de comunicació original, petit i disgregat, però que a través dels elements servidors garanteixin sempre l'accessibilitat per persones amb mobilitat reduïda.

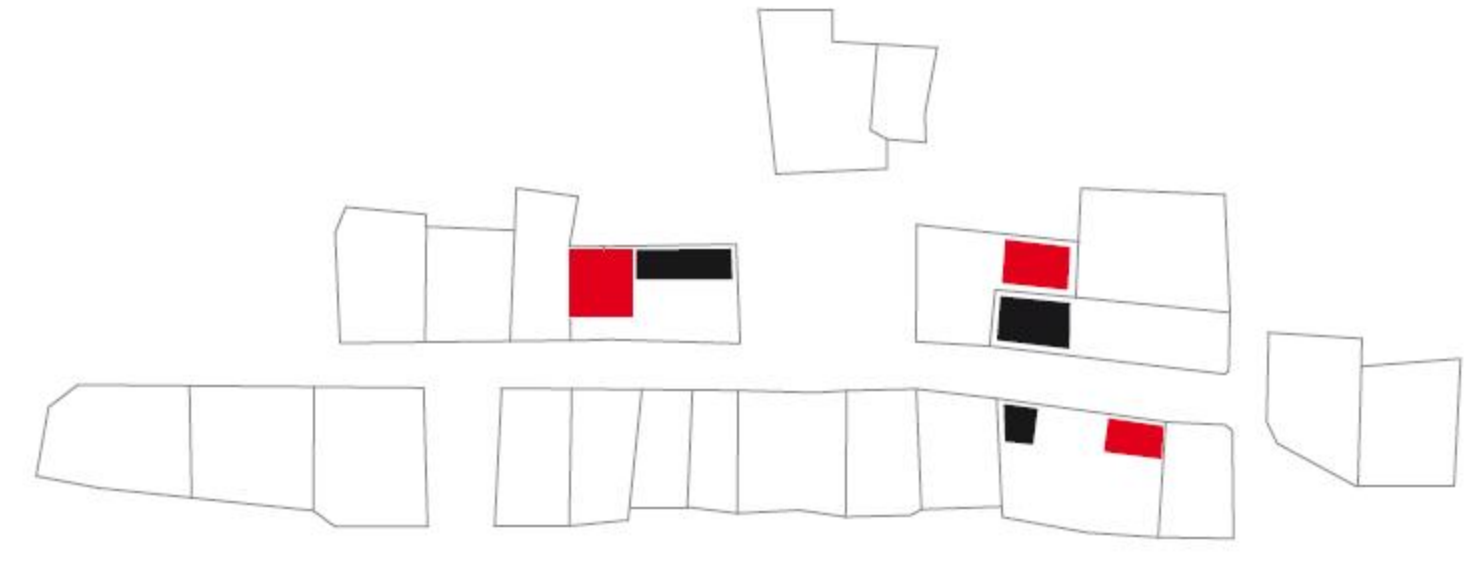

Espais humits WC
+ elements verticals

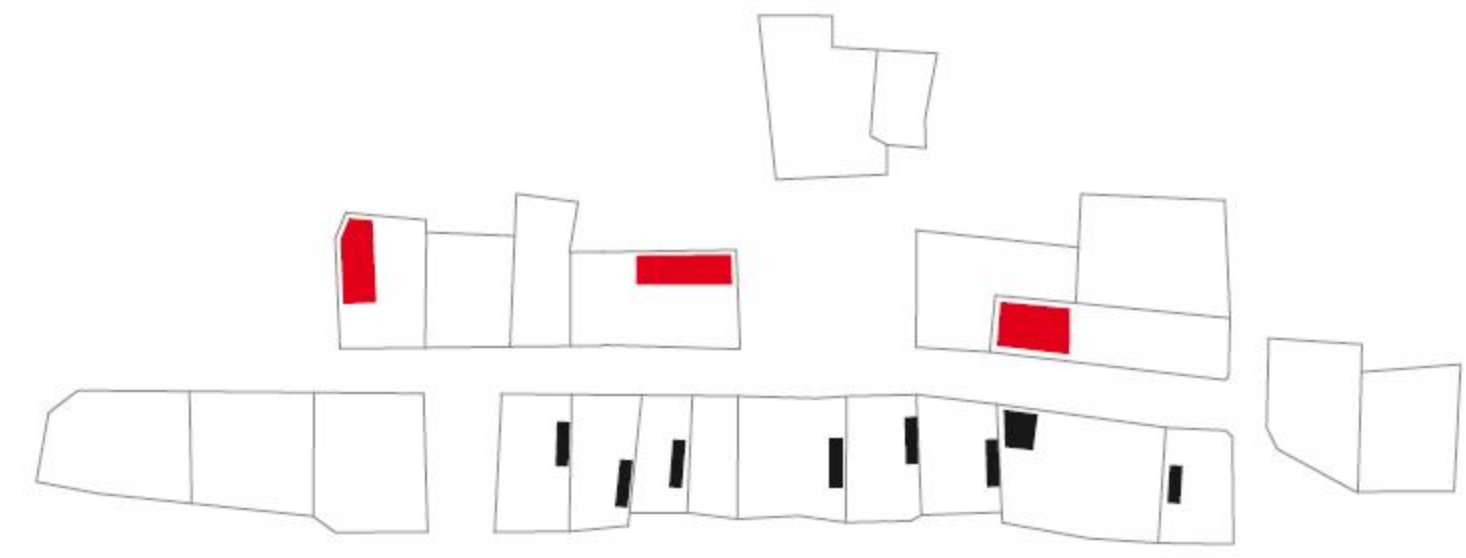



Connectivitat interna
Elements verticals

Referències


Oficines Hub a Madrid
Arquitectos: CH + QS arquitectos
Madrid





Planta +2.
e: 1/200

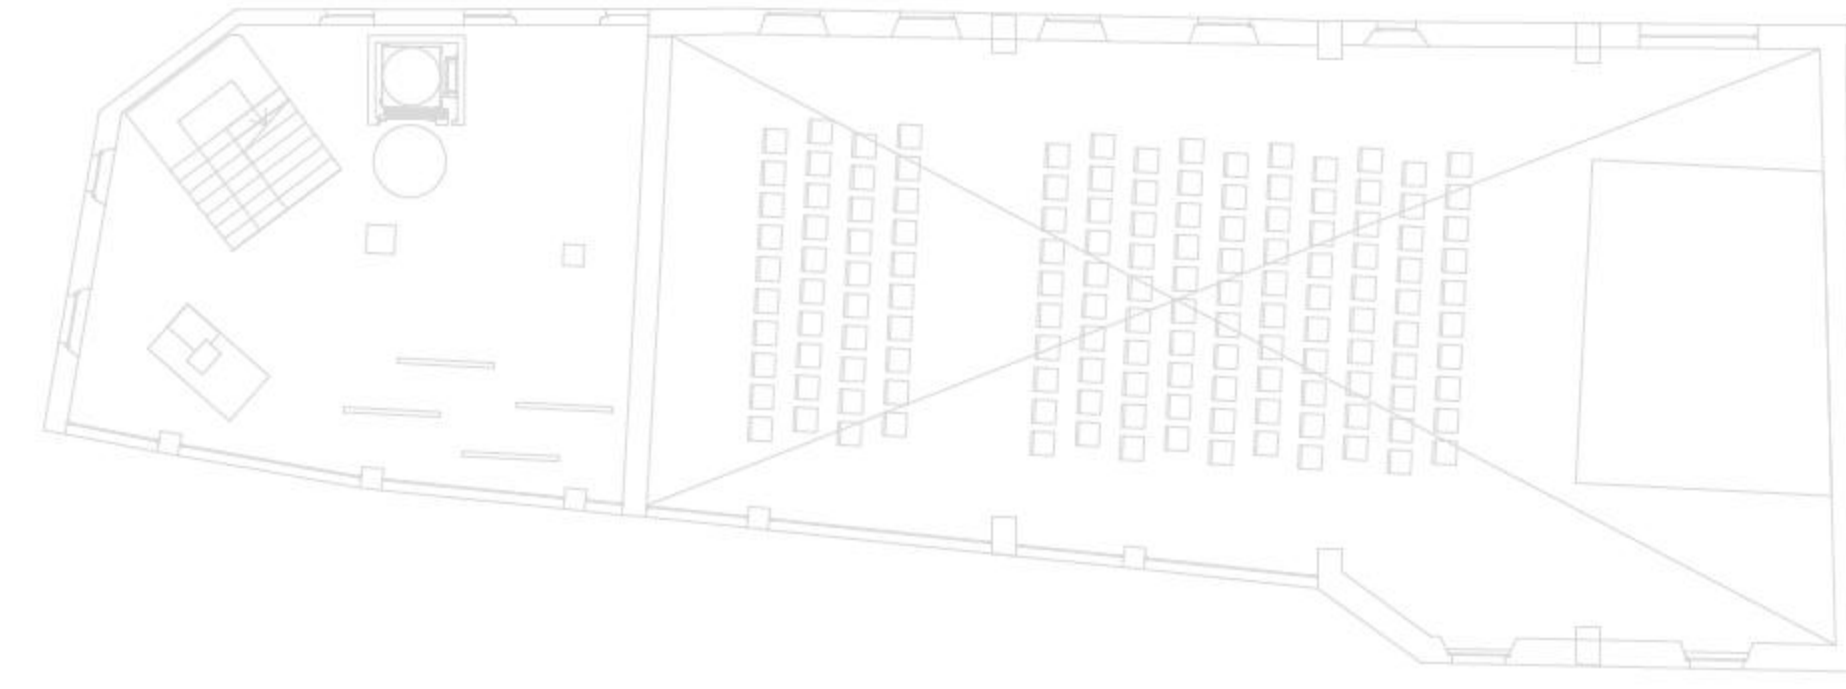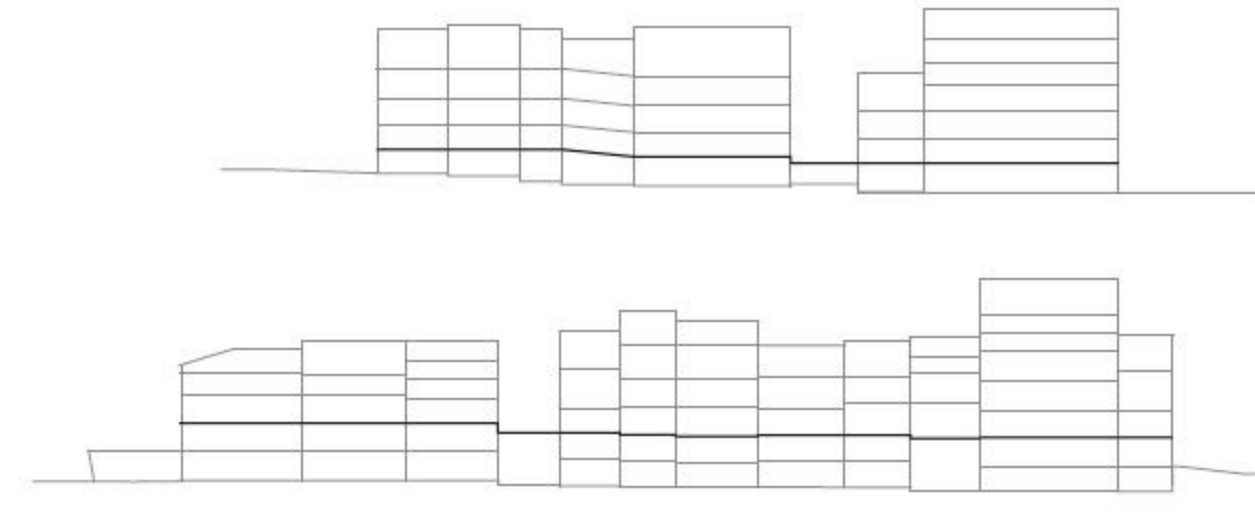

1m 5m 10m 25m

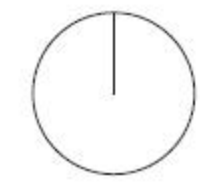

Planta +2.
e: 1/200

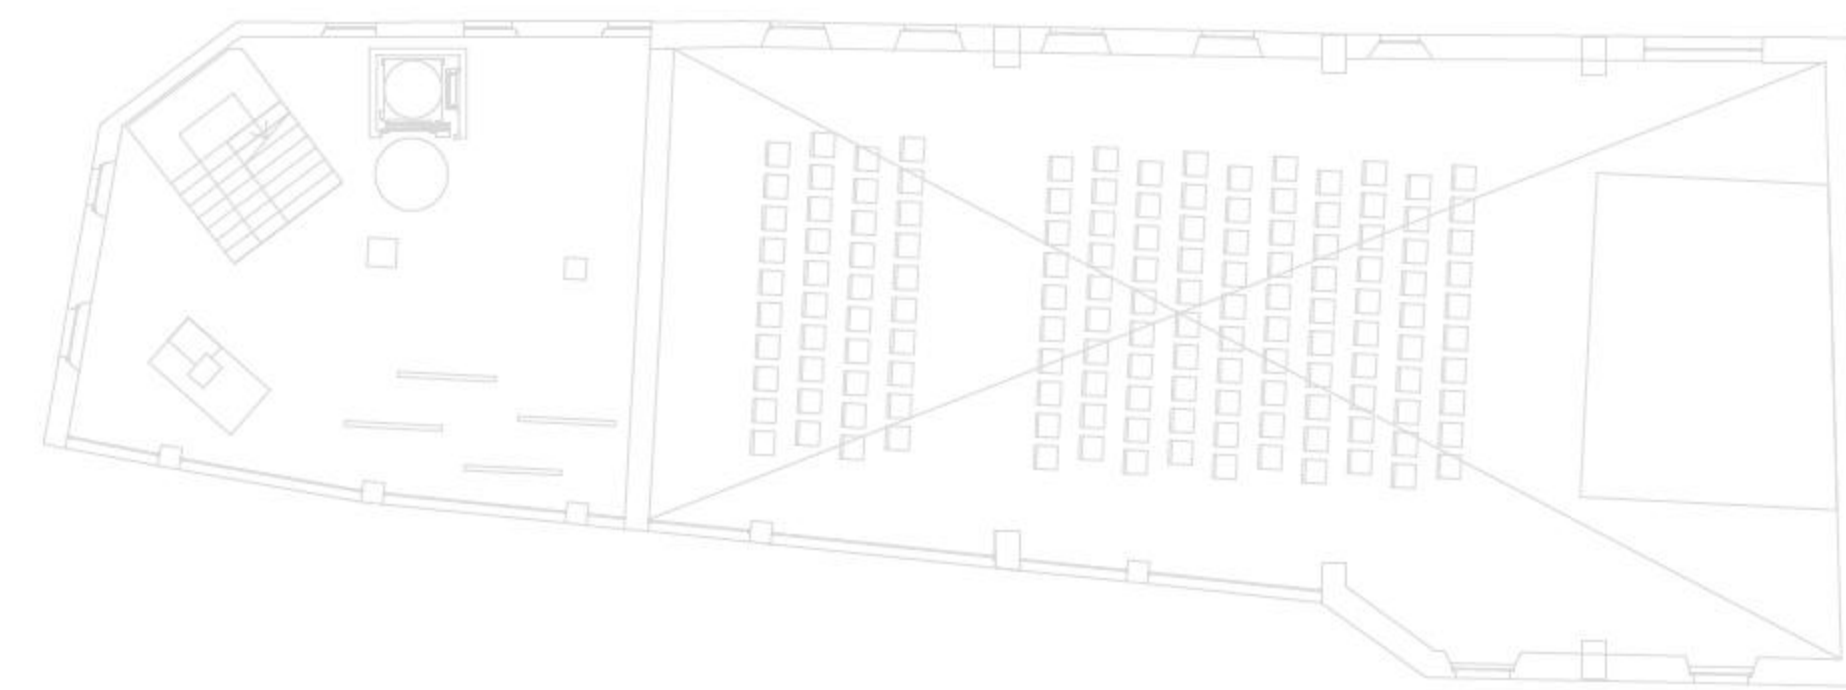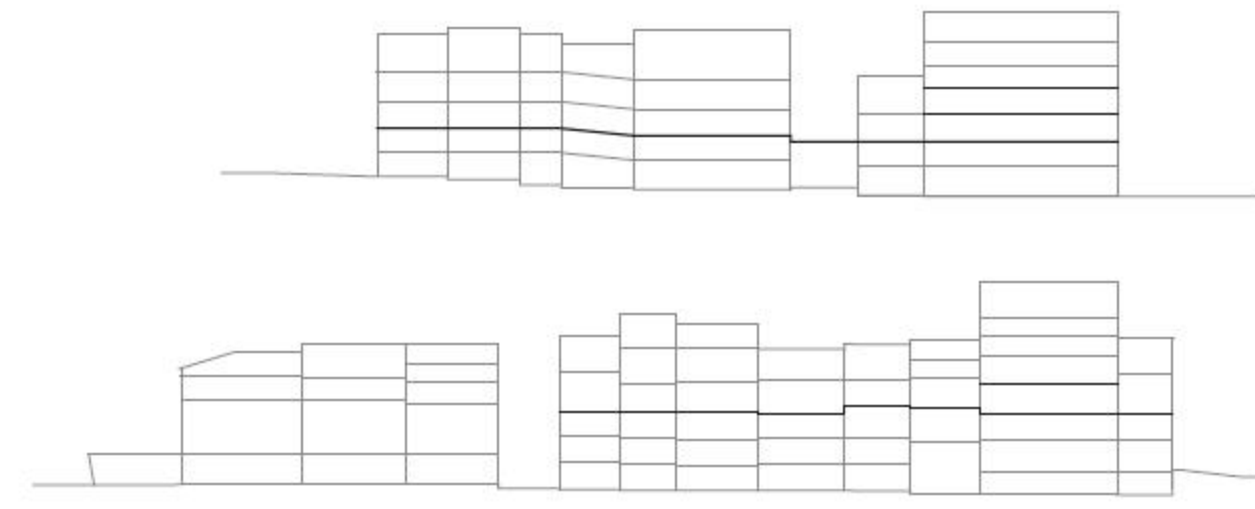

1m 5m 10m 25m

