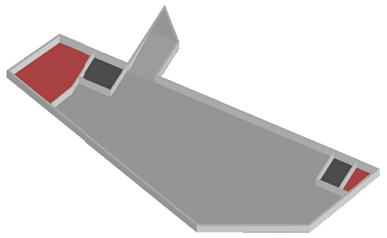

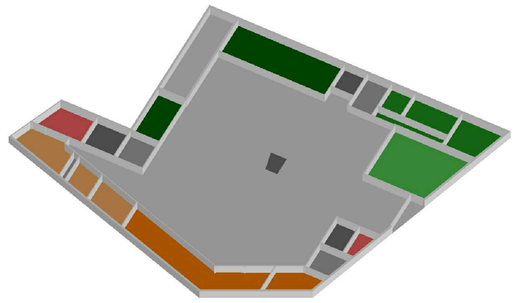

APARCAMENT
ESCALES I ASCENSORS
SALES TÈCNIQUES

HALL D'ENTRADA
SALA D'ACTES
ADMINISTRACIÓ
FORMACIÓ
SERVEIS WC
SALES TÈCNIQUES
ESCALES I ASCENSORS
RESTAURANT
LOCALS COMERCIALS
ESPAIS COMUNS

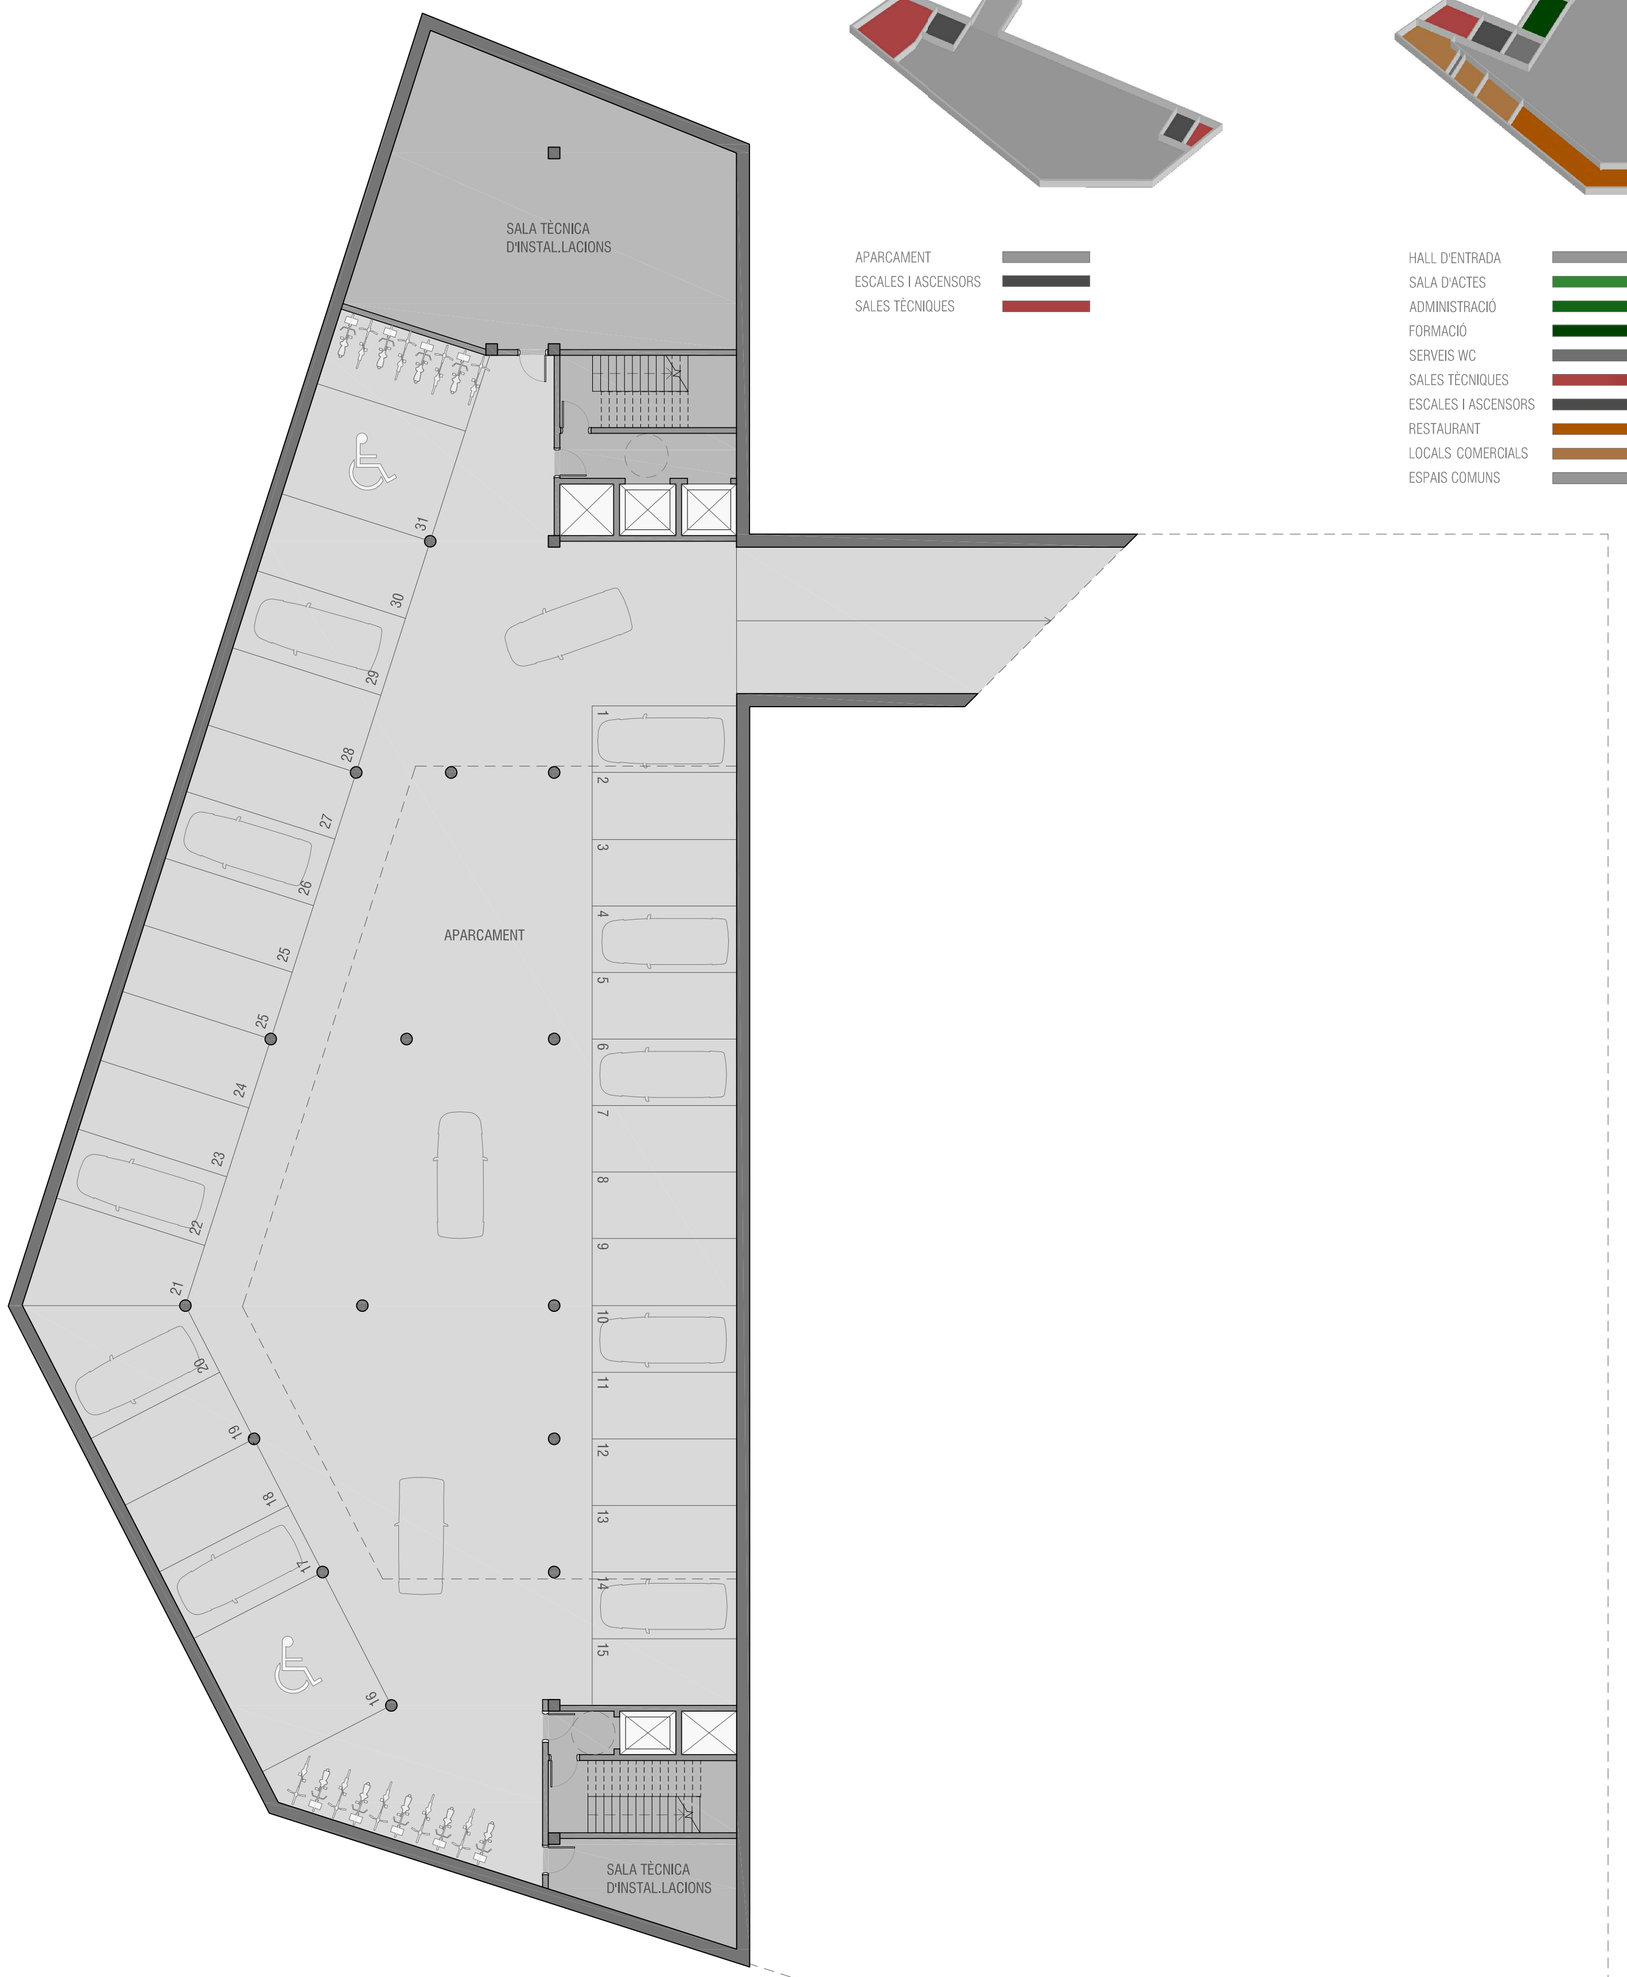

PLANTA SOTERRANI E. 1/150

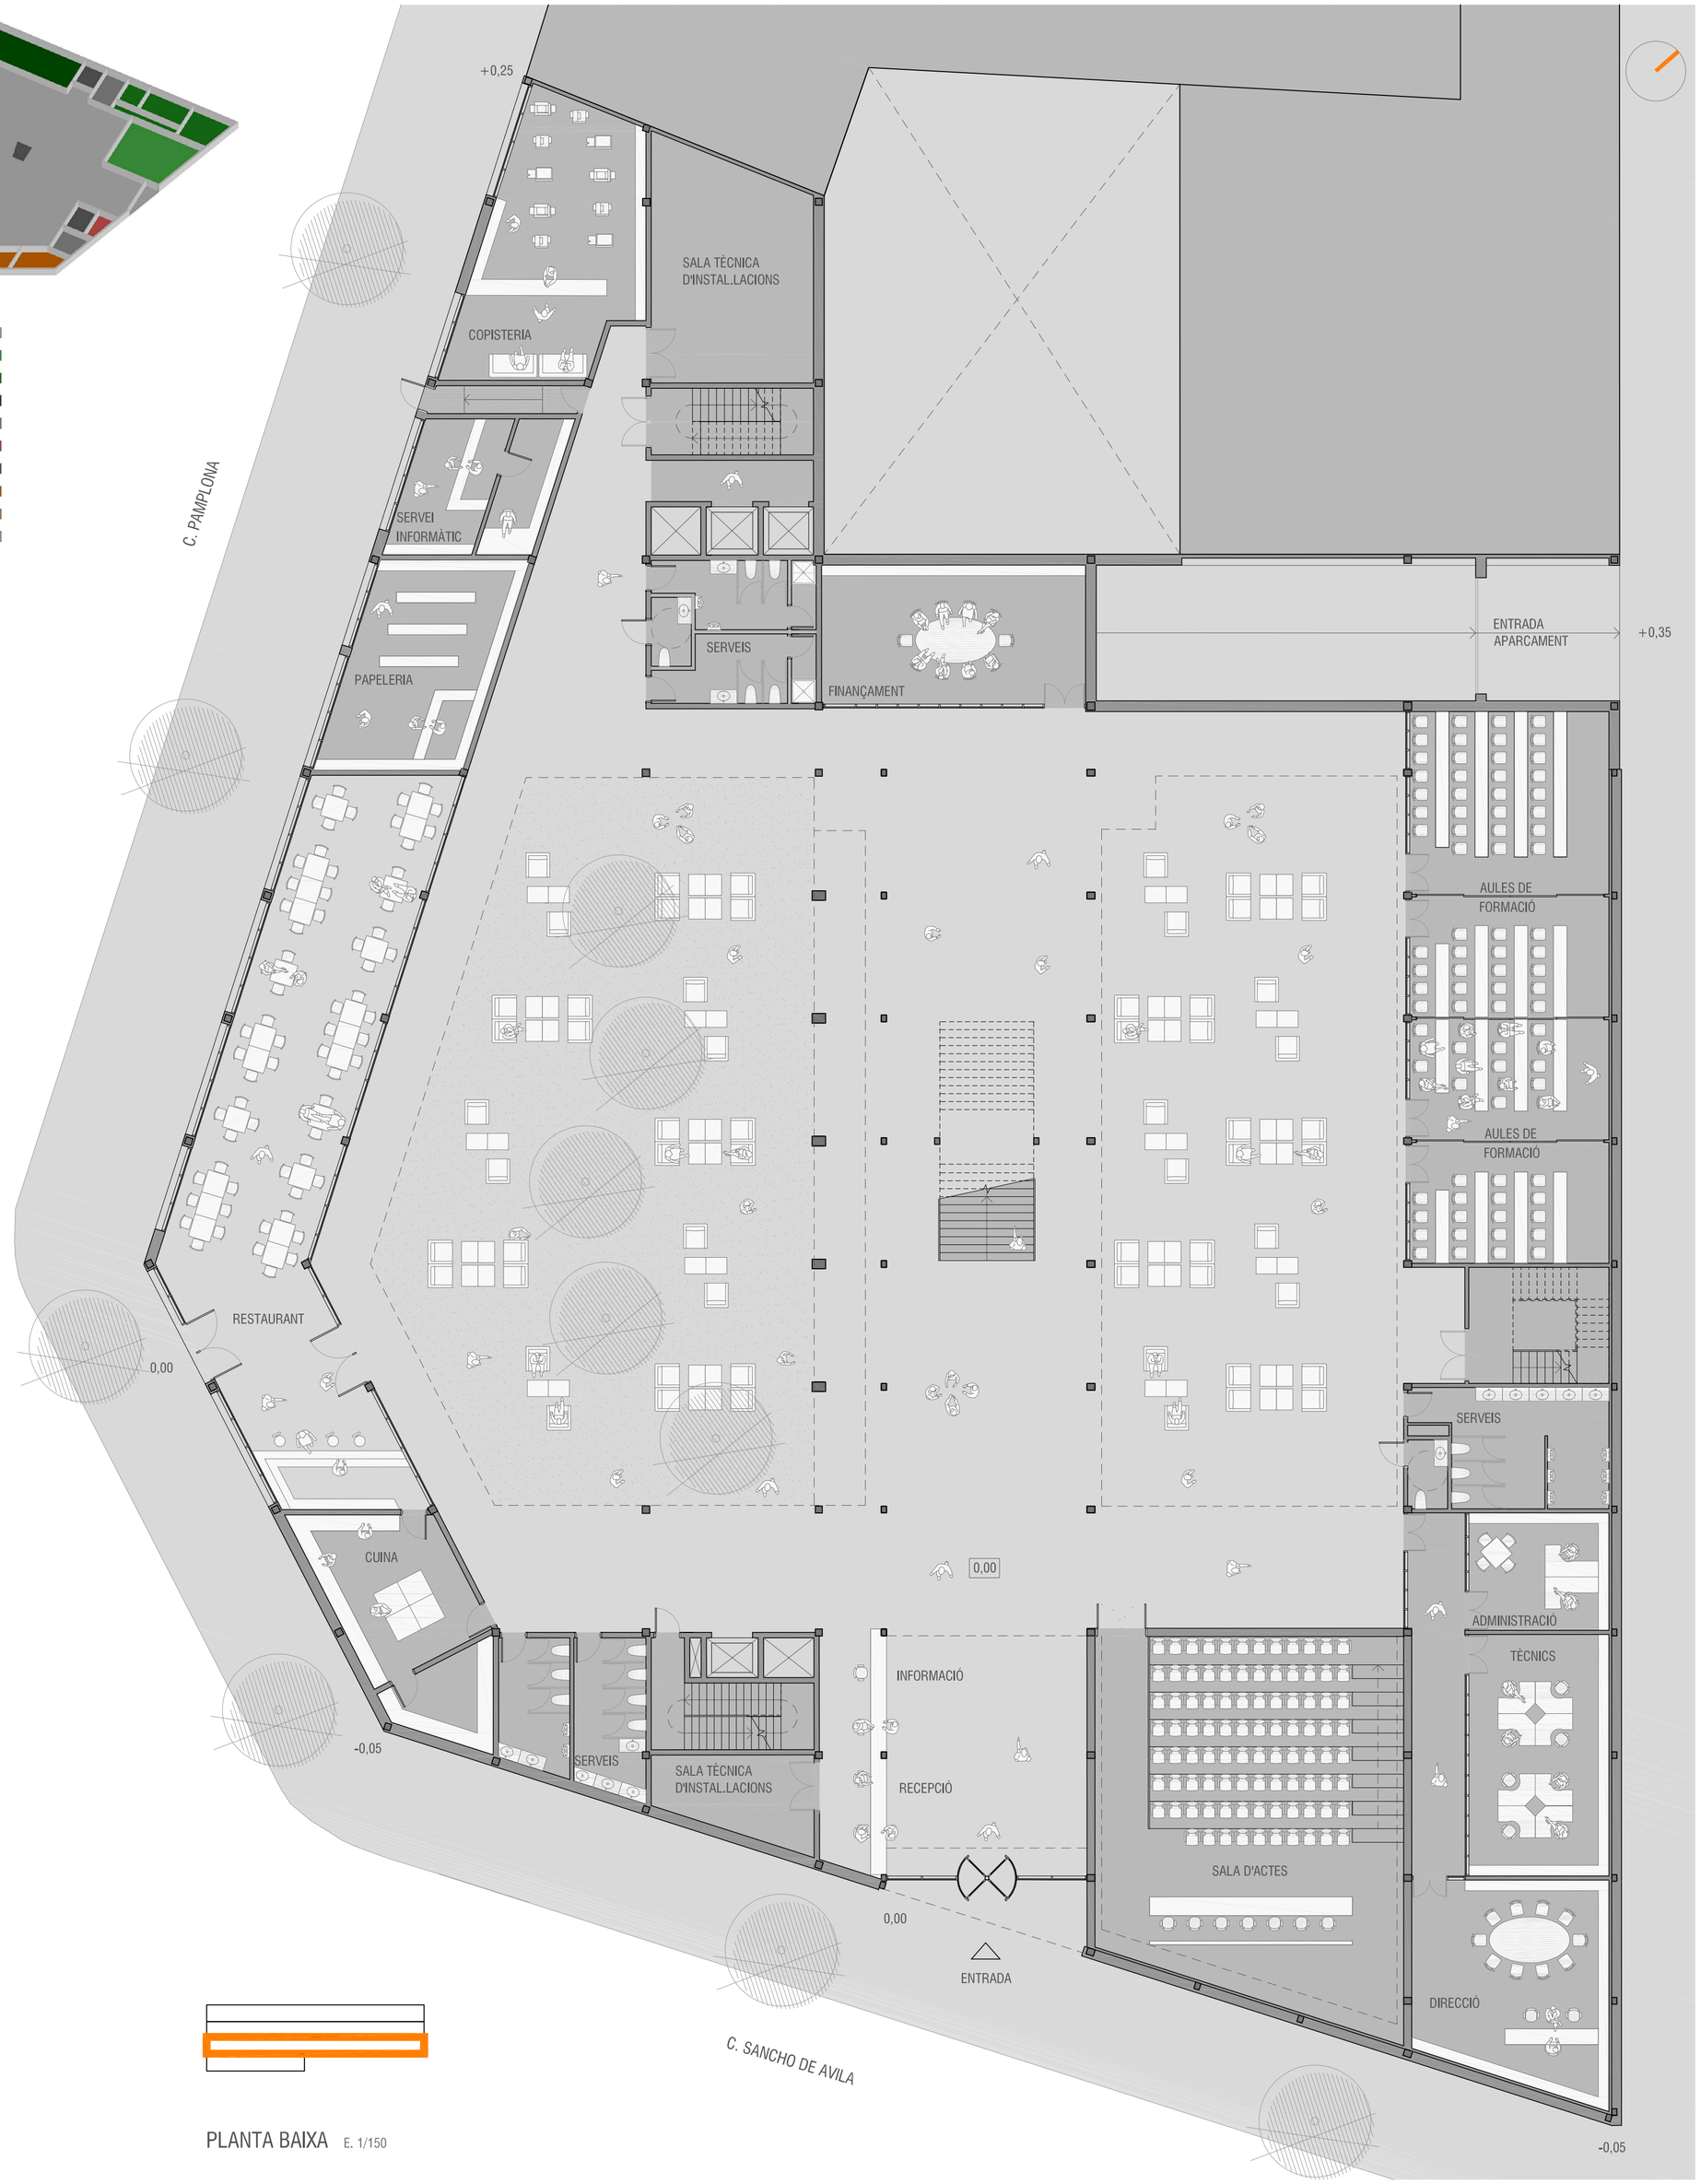

PLANTA BAIXA E. 1/150