


#### DETALL 3

D3.1-perfil "L" 100 rigiditzador soldat a plateria  
D3.2-subestructura de perfil tubular d'acer galvanitzat □ 60x40x2mm  
D3.3-perfil "U" d'acer galvanitzat per a fixació de vidre correut, inclou franquícia per a montatge i desmontatge del vidre fixe.  
D3.4-banda de neoprè  
D3.5-segellat de cordó de silicona

S01-fals-sotre de cartó guix fonoabsorvent:  
perfil perimetral  
perfils d'espuma  
banda regulable  
perfil perimetral "L"

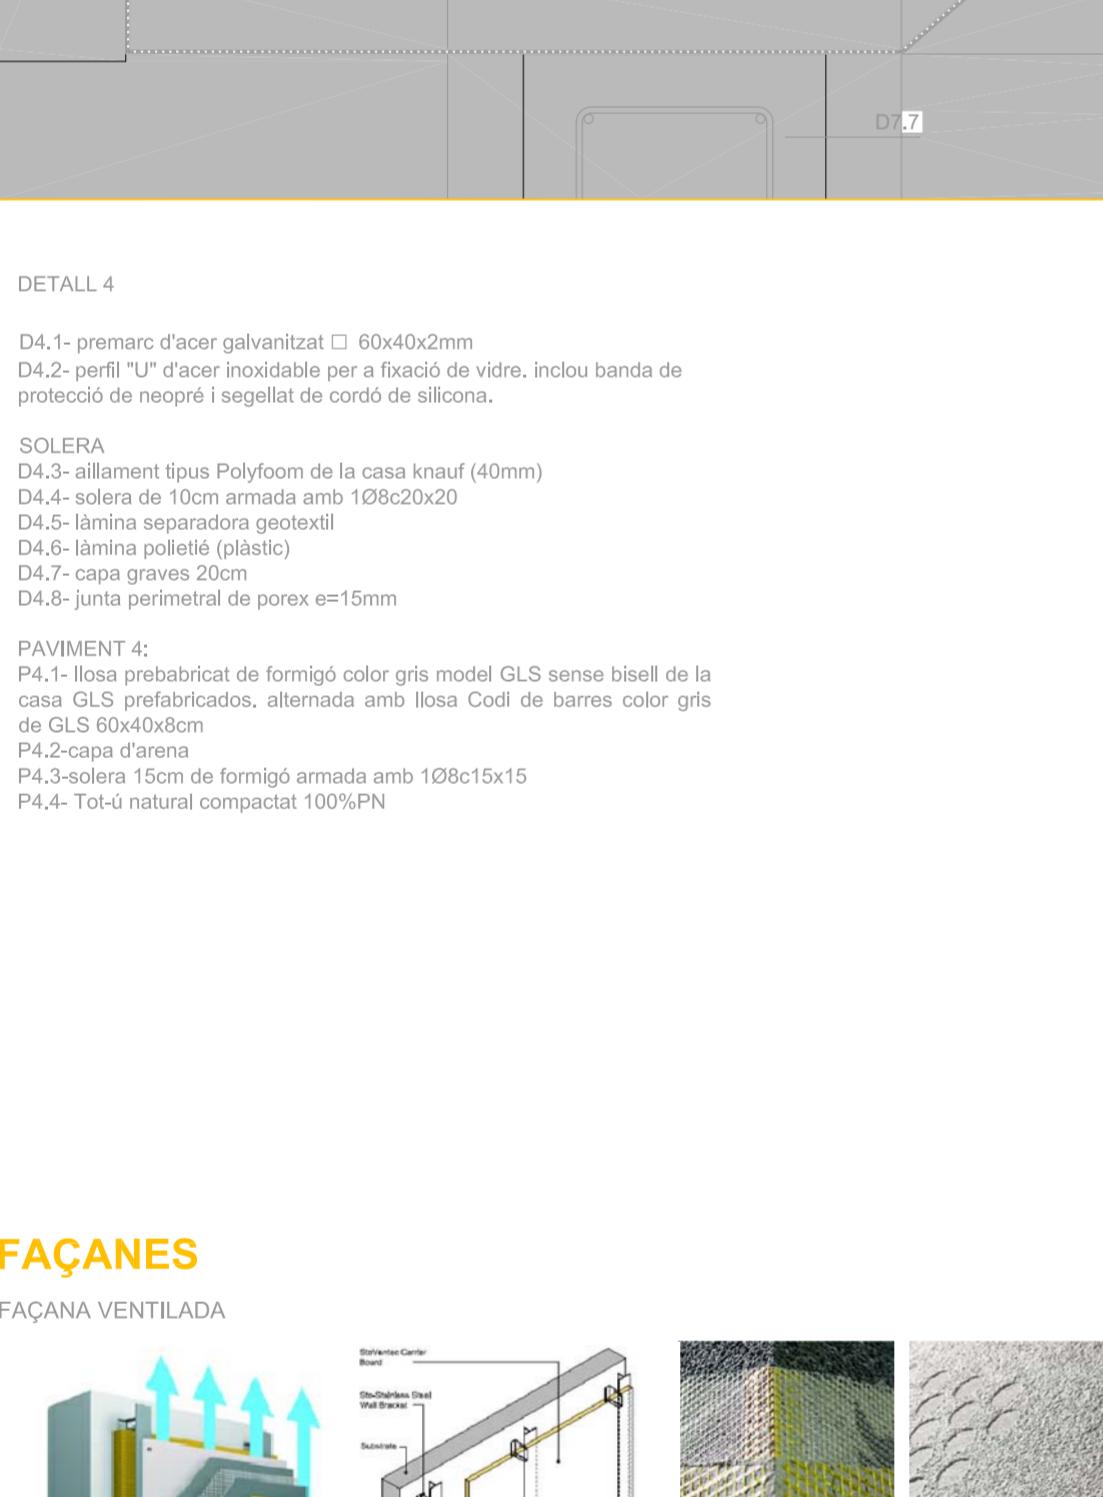

#### DETALL 4

D4.1-premarc d'acer galvanitzat □ 60x40x2mm  
D4.2-perfil "U" d'acer inoxidable per a fixació de vidre, inclou banda de neoprè i segellat de cordó de silicona.

SOLERA  
D4.3-llosa prefabricat de formigó color gris model GLS sense bisell de la casa GLS prefabricats, alternada amb llosa Codí de barres color gris de GLS 60x40x8cm

D4.4-solera de 10cm armada amb 108c20x20

D4.5-lamina separadora geotextil

D4.6-estabilitzador (polípic)

D4.7-capa grava 20cm

D4.8-junta perimetral de poren e=15mm

#### PAVIMENT 4:

P4.1-llosa prefabricat de formigó color gris model GLS sense bisell de la casa GLS prefabricats, alternada amb llosa Codí de barres color gris de GLS 60x40x8cm


P4.2-capa d'arena

P4.3-solera 15cm de formigó armada amb 108c15x15

P4.4-Tonà natural compactat 100%PN

#### FAÇANES

##### FAÇANA VENTILADA

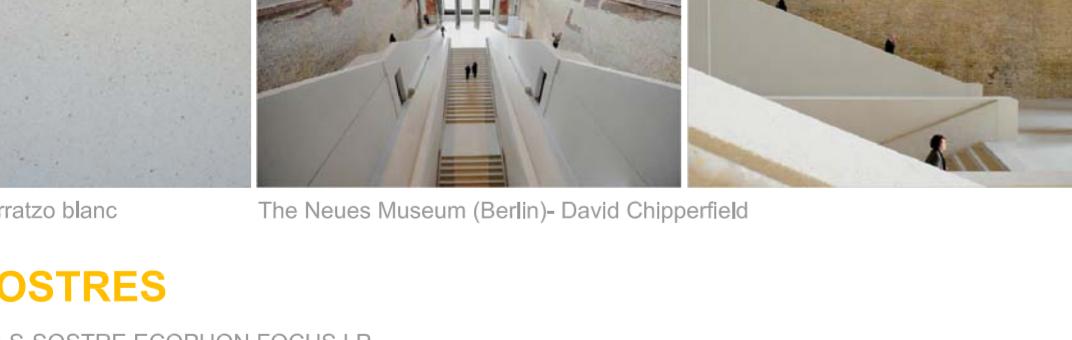

Sistema façana ventilada Stoventec de la casa Sto. Acabat arrebossat raspallat. Inclou peces especials per a formació de remats i gotejers. No es necessari disporar juntes en tarebossat



PERSIANA GRADUABLE DE LAMA PLANA MODEL ALUFLEX DE GRIESSER  
lama Aluflex



#### TERRATZO

##### TERRATZO DE MIRCROGRÀ INSITU COLOR BLANC



#### SOSTRES

##### FALS-SOSTRE ECOPHON FOCUS LP



Fals sostre fonoabsorvent integrable i registrable que permet la possibilitat de creació de juntes que marquin direccionalitat al sostre. Aquestes juntes poden ser de 20mm o bé de 2mm. Disposa de peces especials Tectonal Tiles® per a la integració de il·luminàries i relacs ventilació totalment integrades en sostre.

