

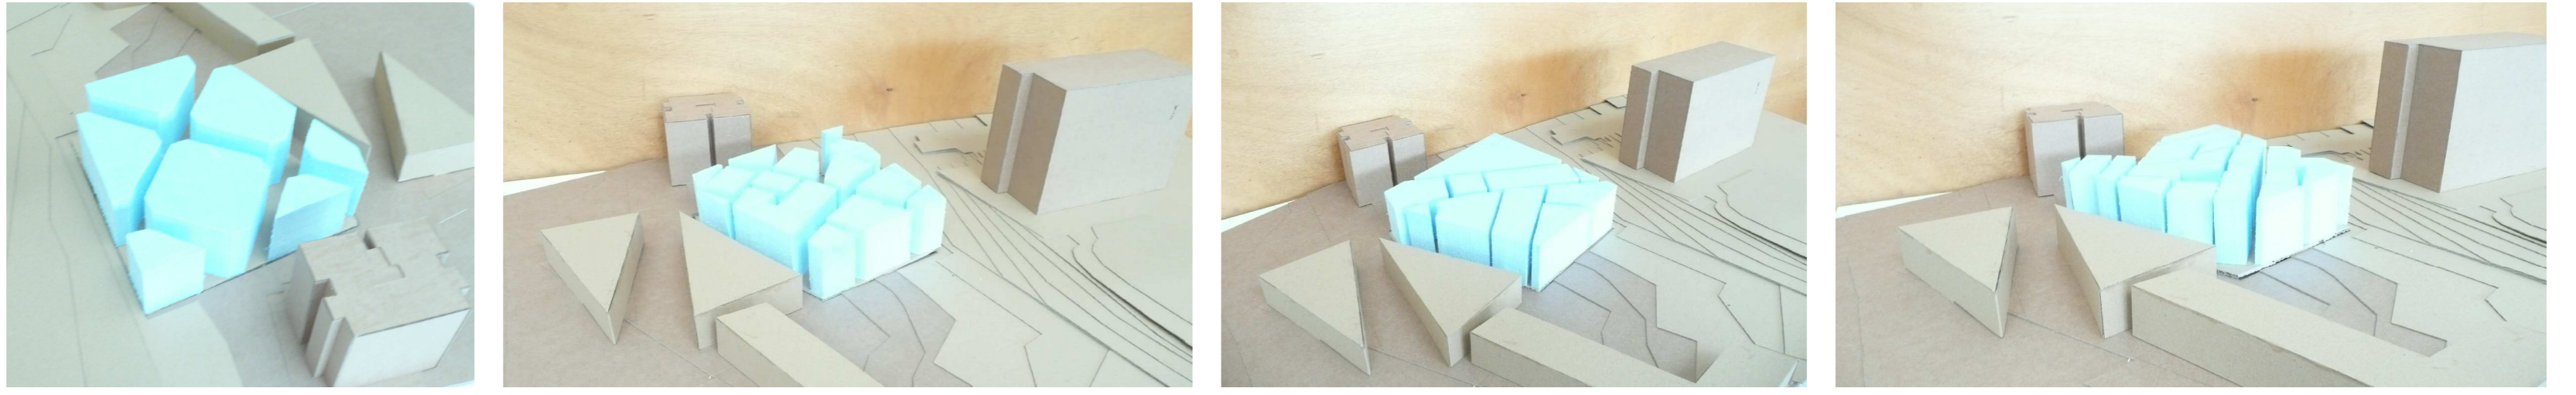
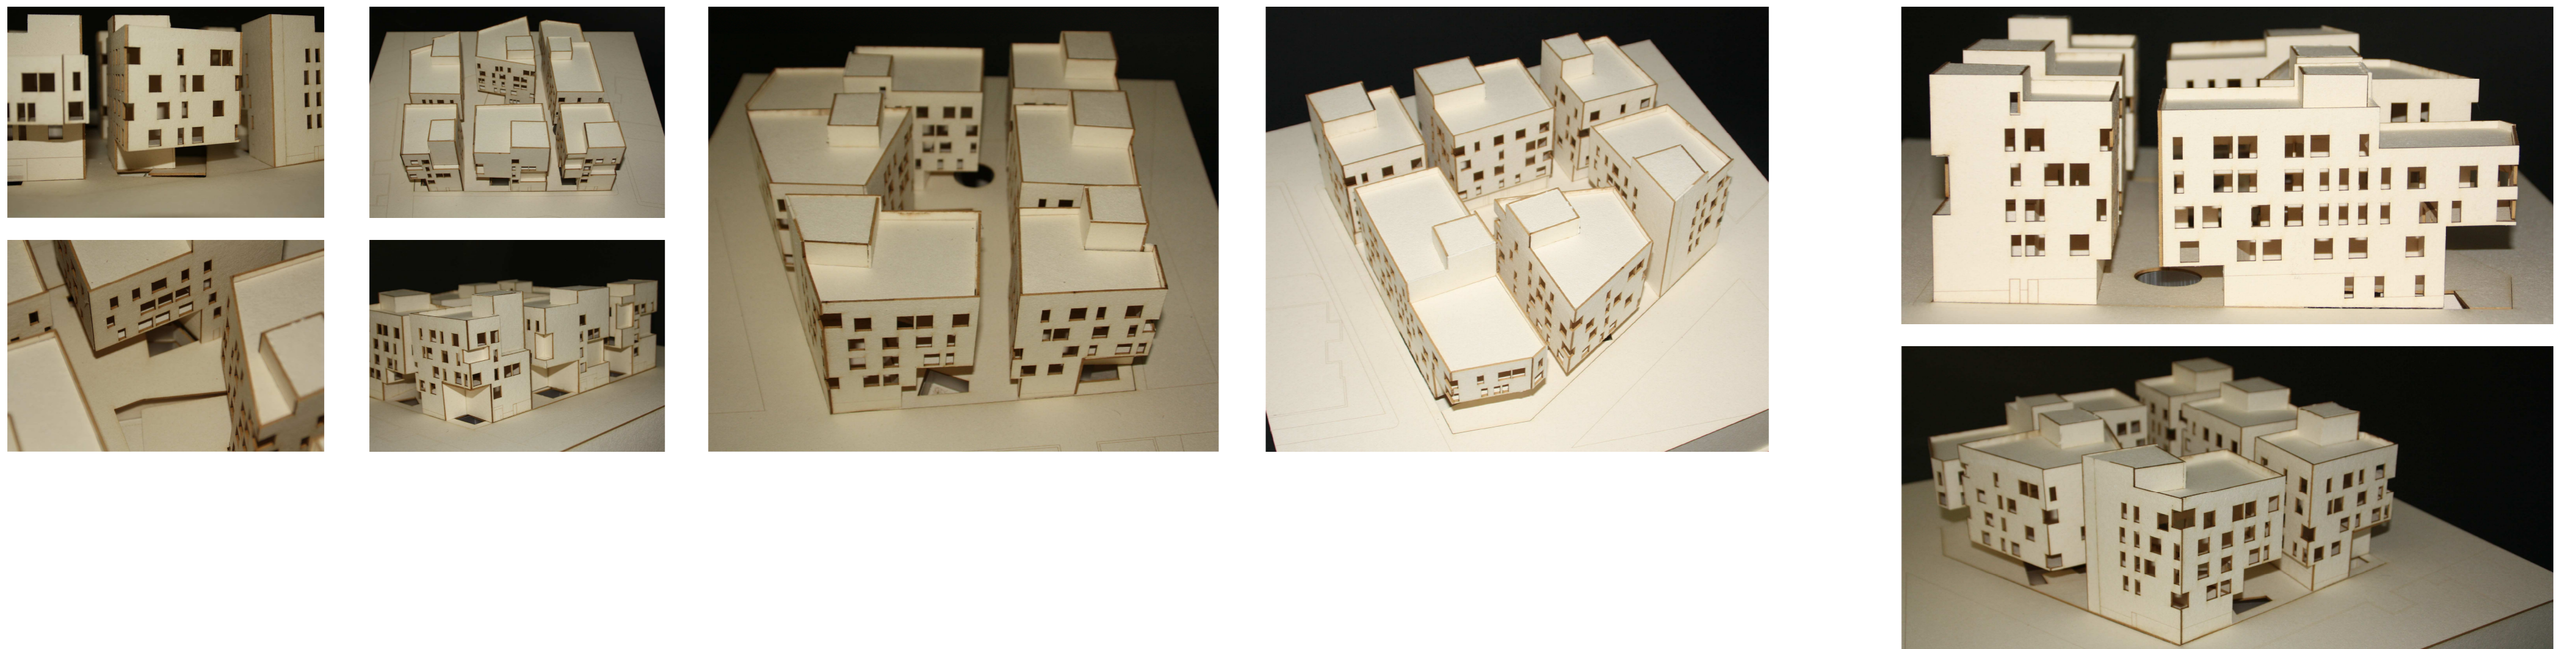
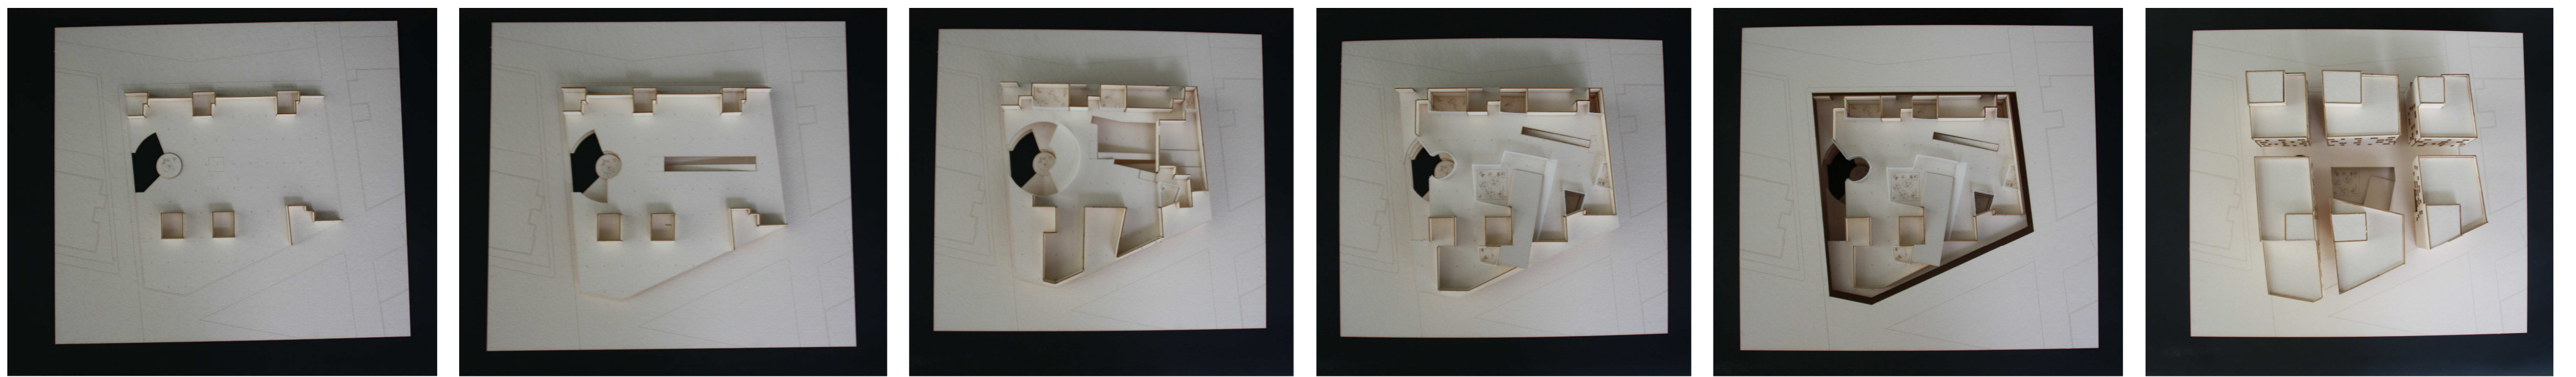
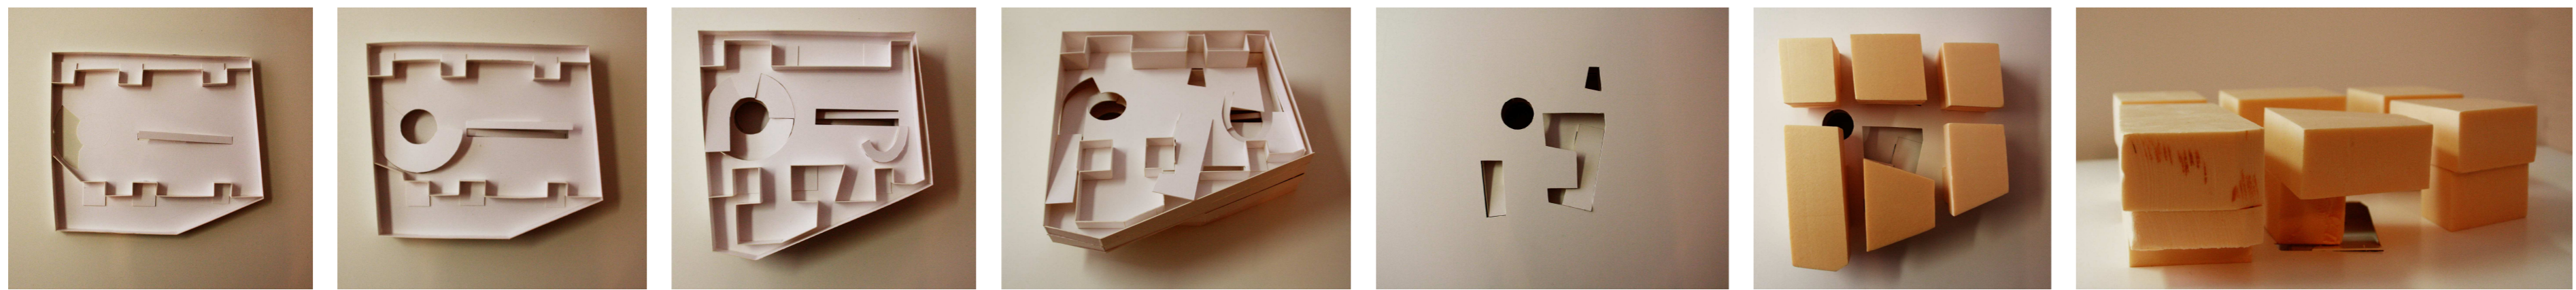
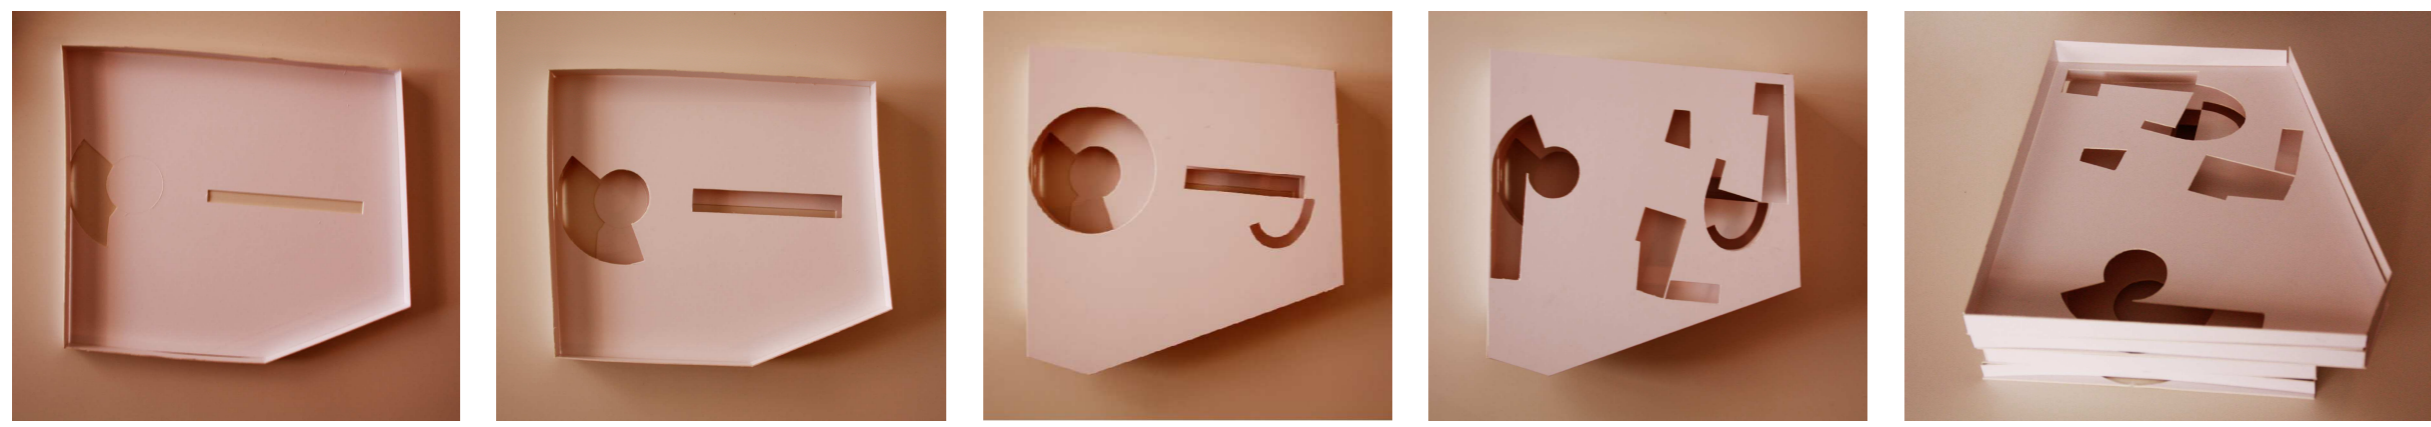


ESTUDI DE TRAMES URBANÍSTIQUES

.EIXAMPLE  
.RAVAL  
.GÒTIC  
.GRÀCIA

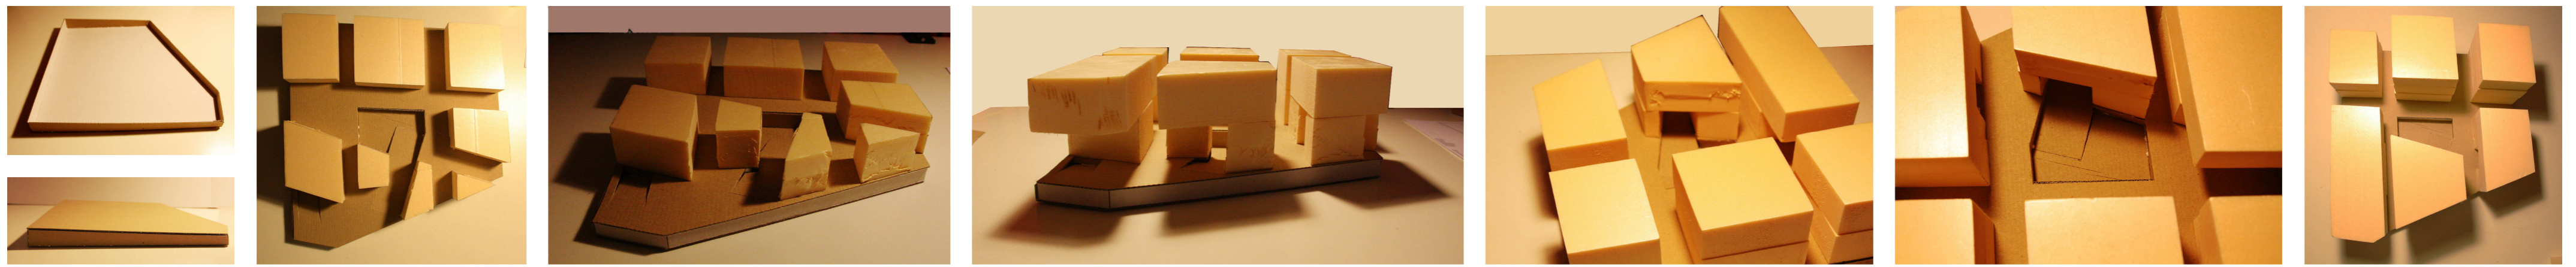

ESTUDI DE PROPOSTES -maquetes de treball

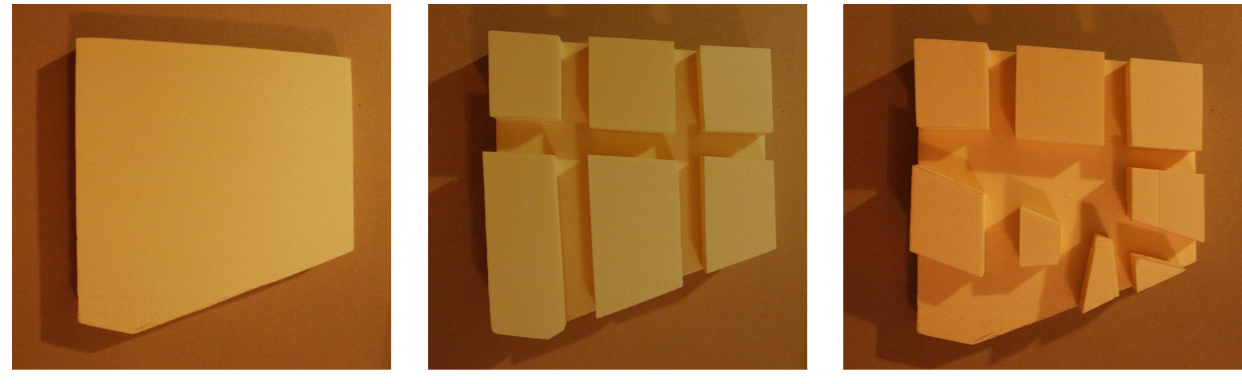

Esquemes i maquetes