


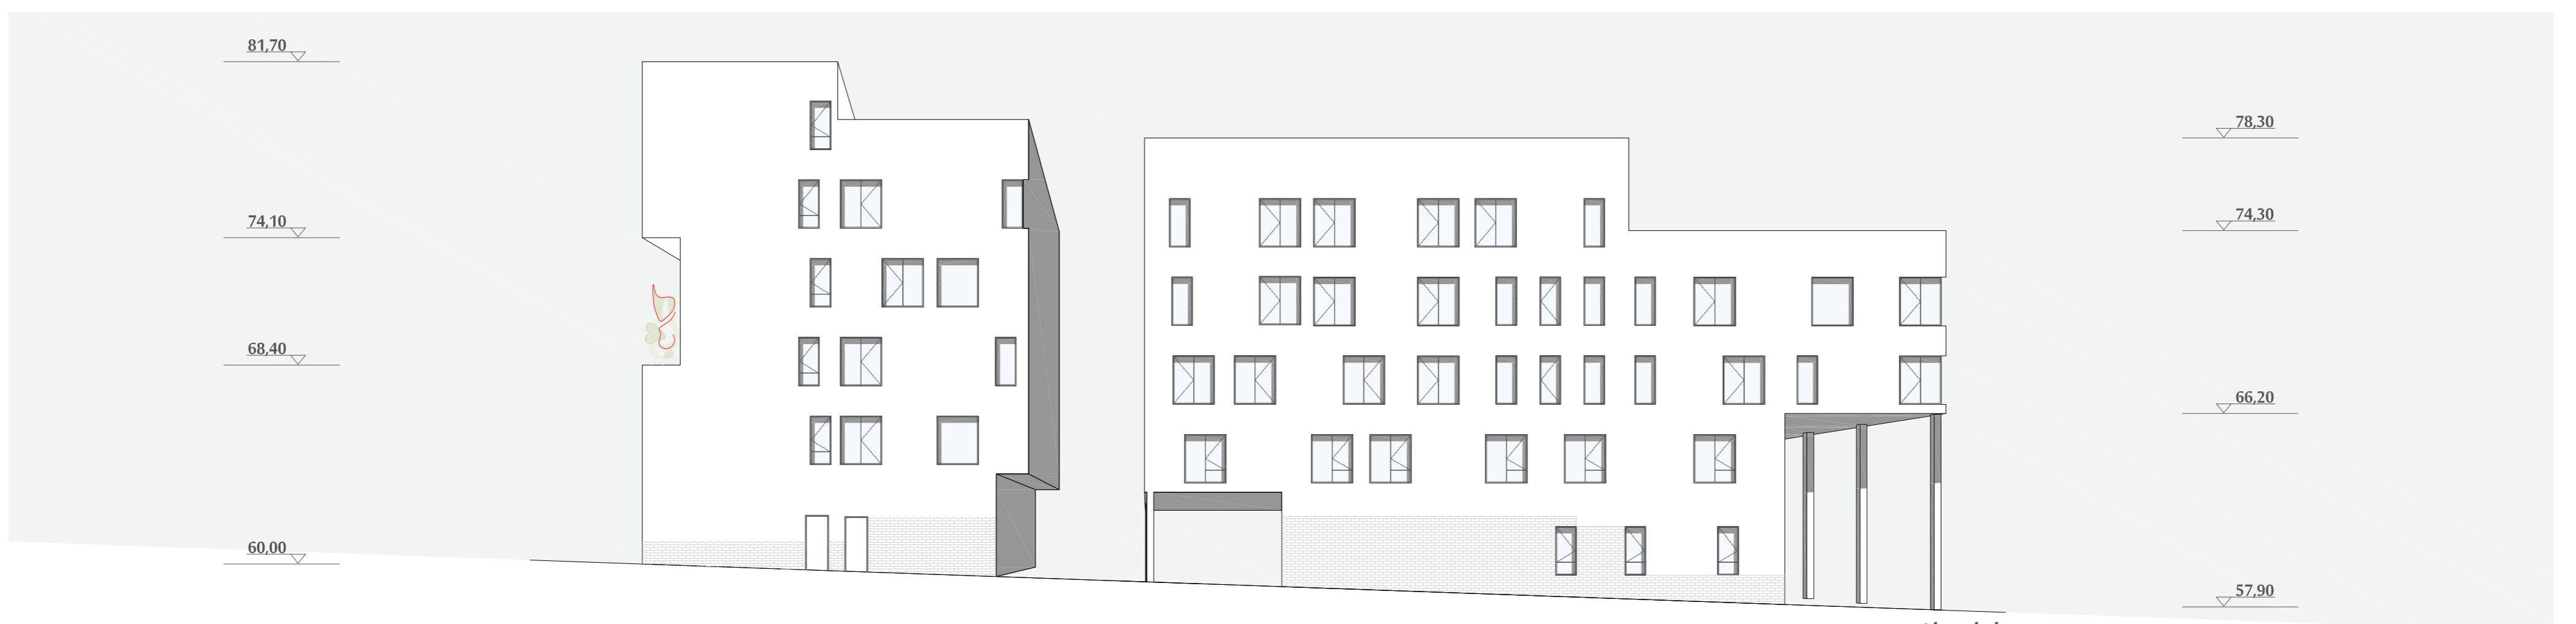


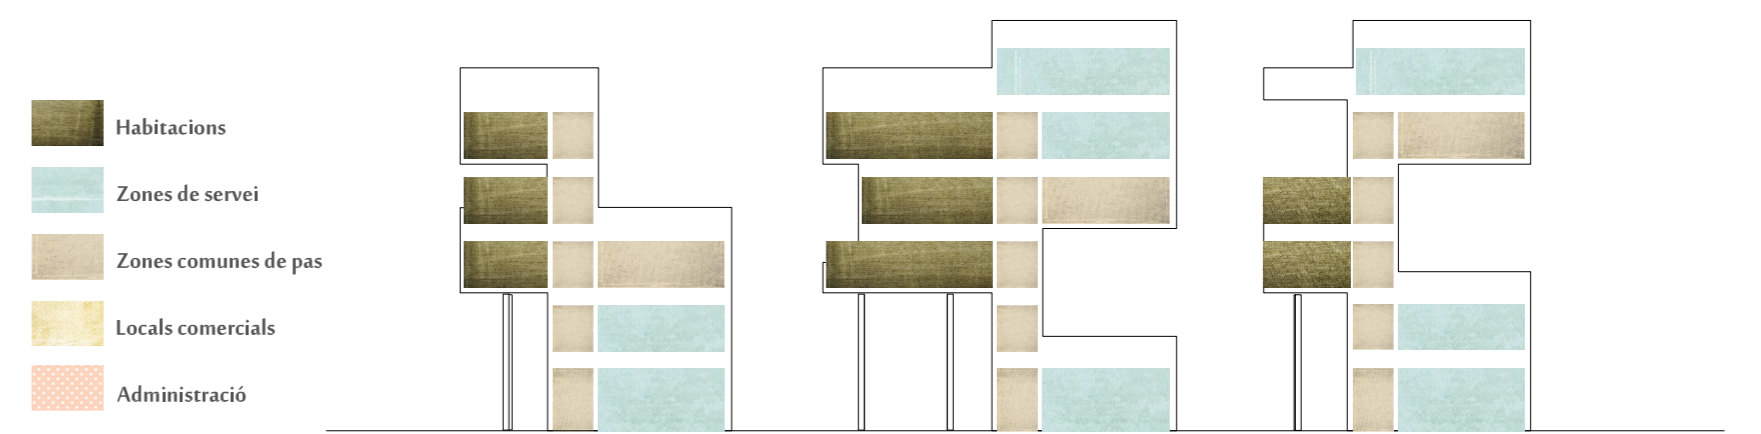



Alçat a-a

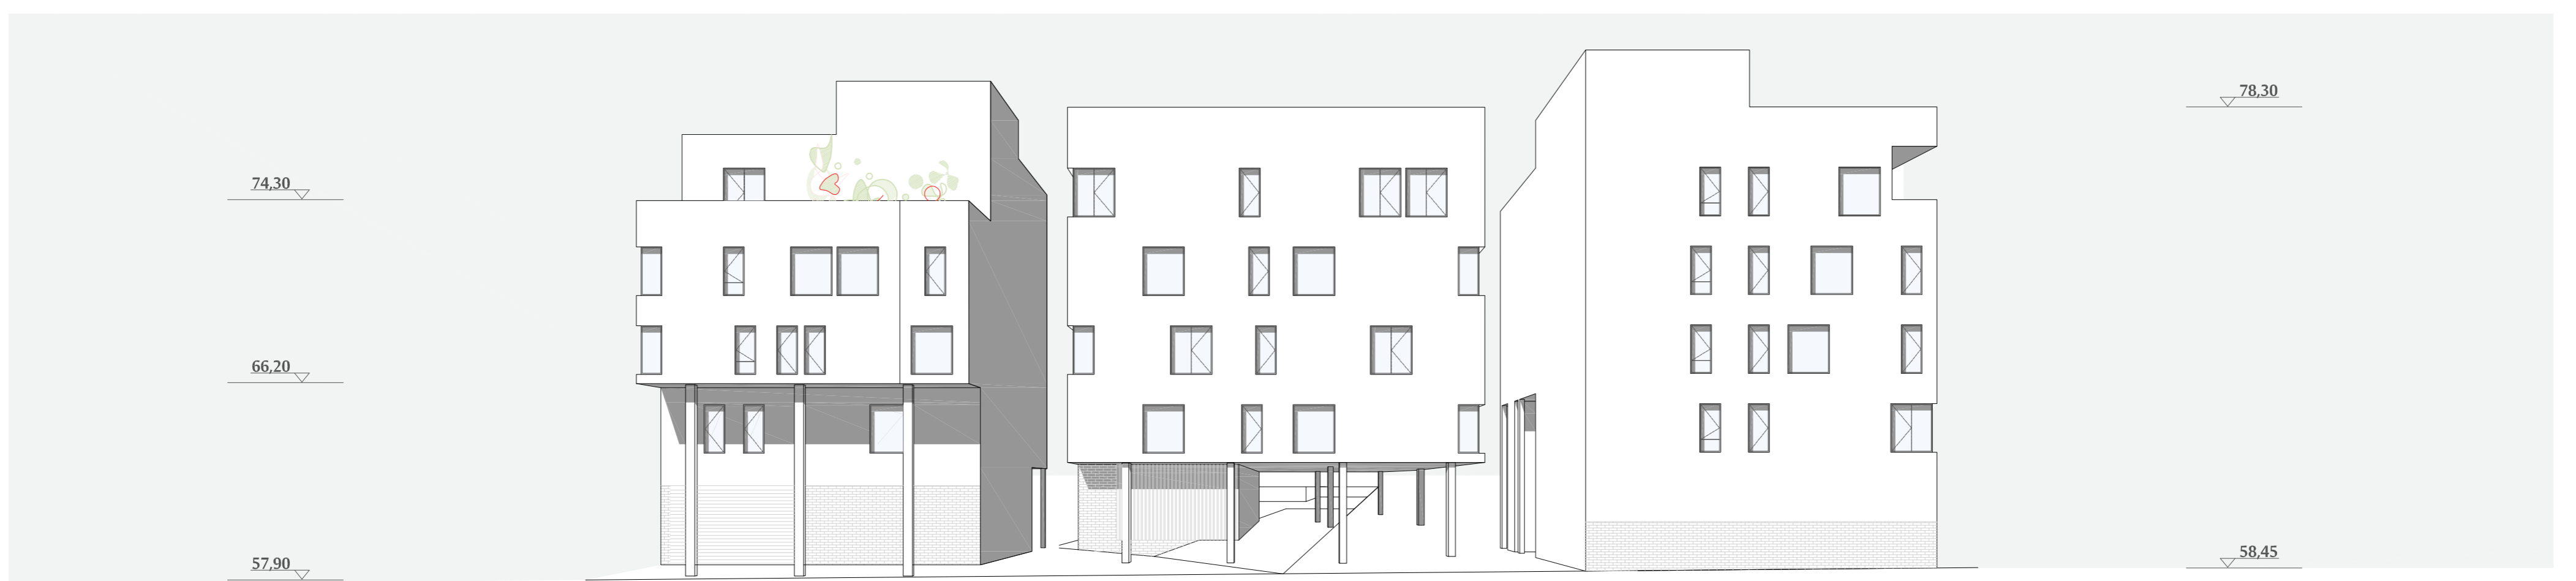

Alçat b-b

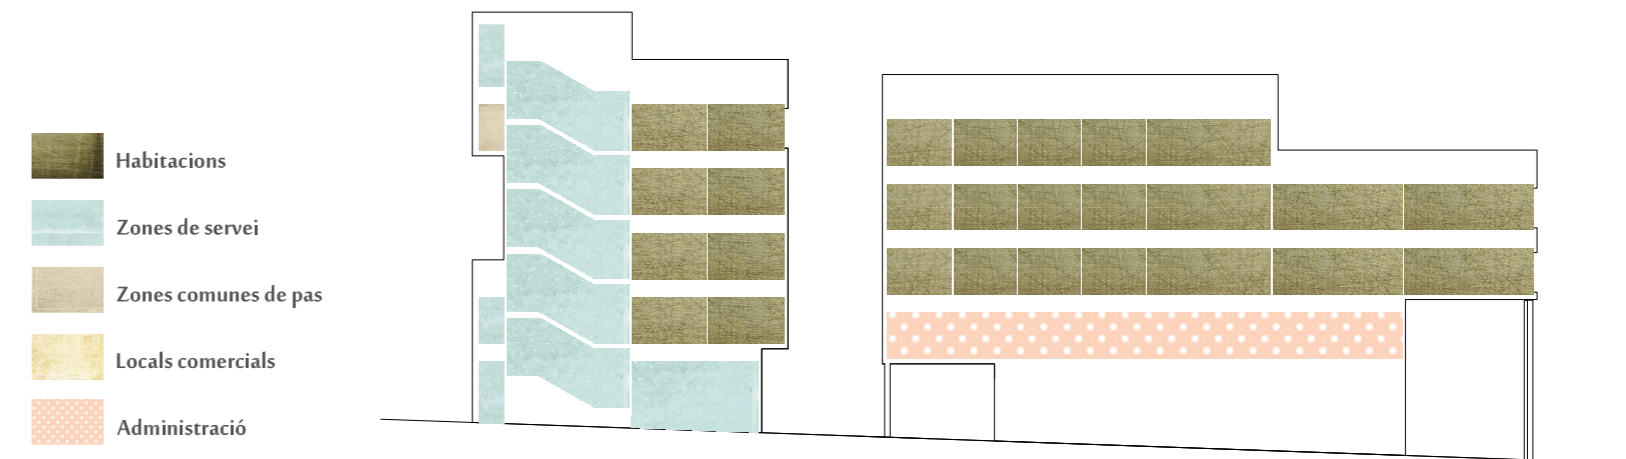

Alçat c-c

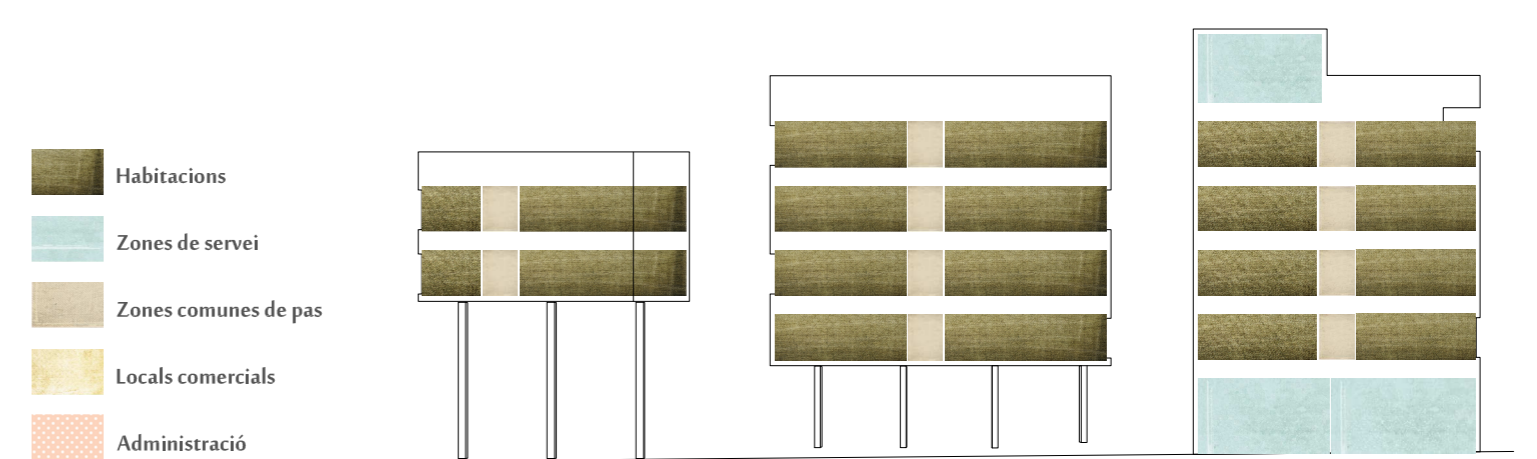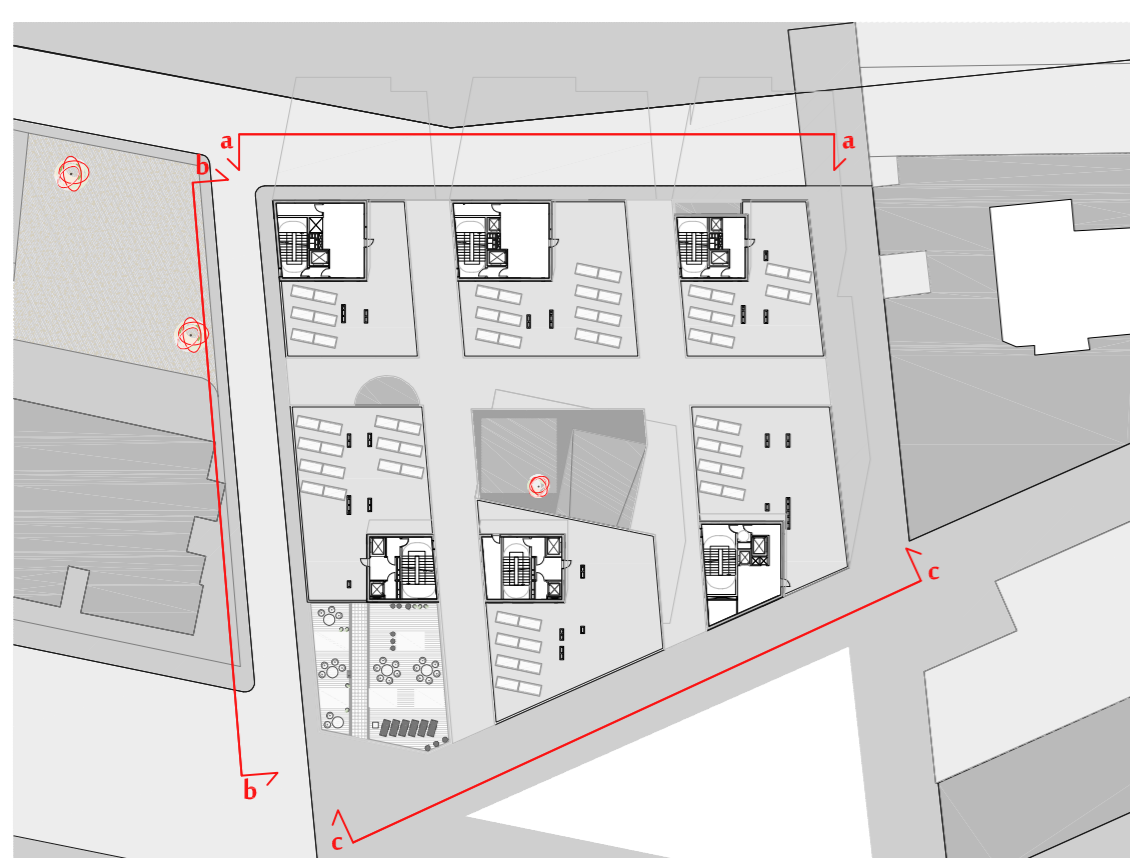

Alçats

1.200