




FONAMENTACIÓ 1.300

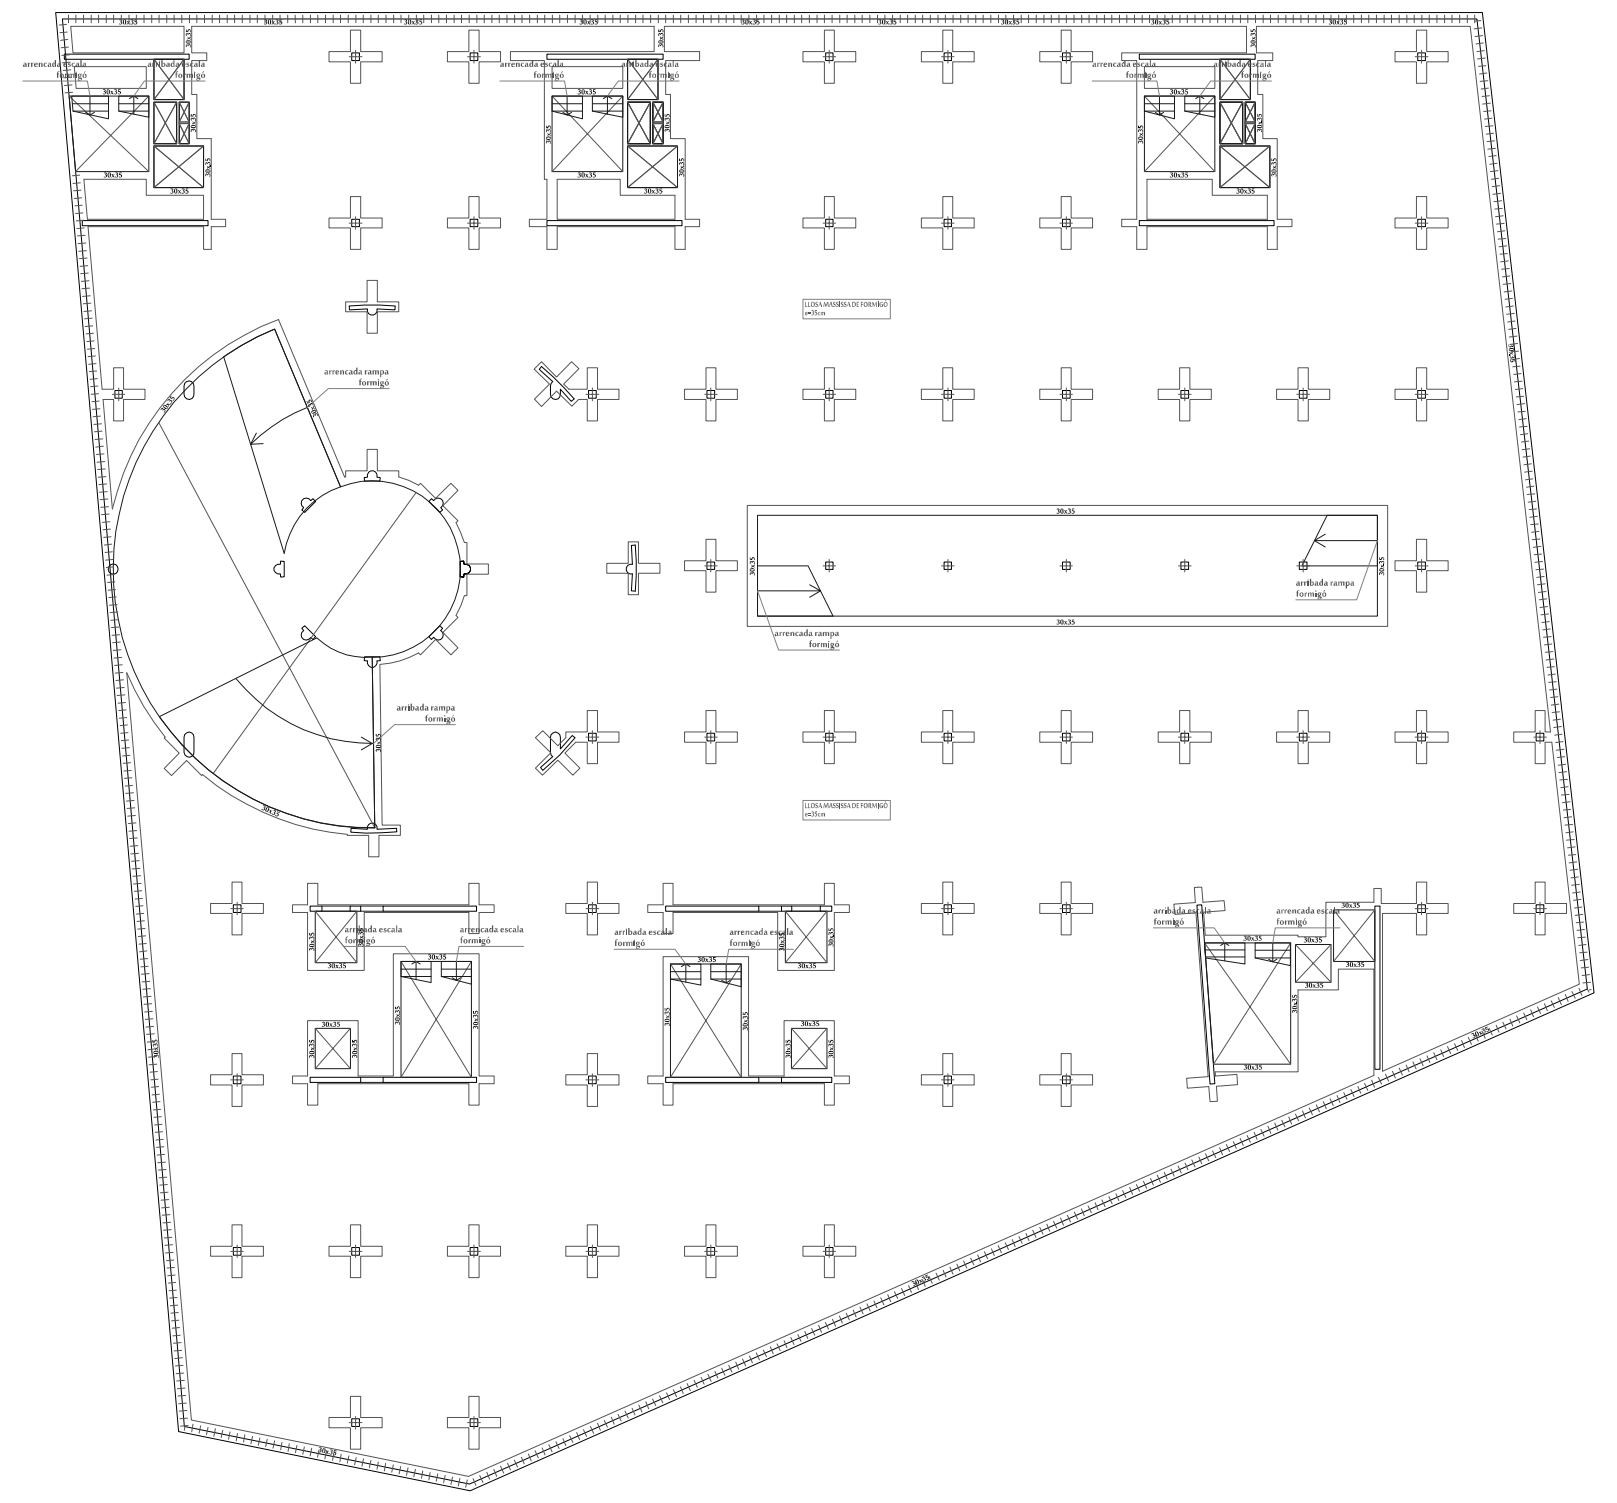


SOSTRE-4 1.300

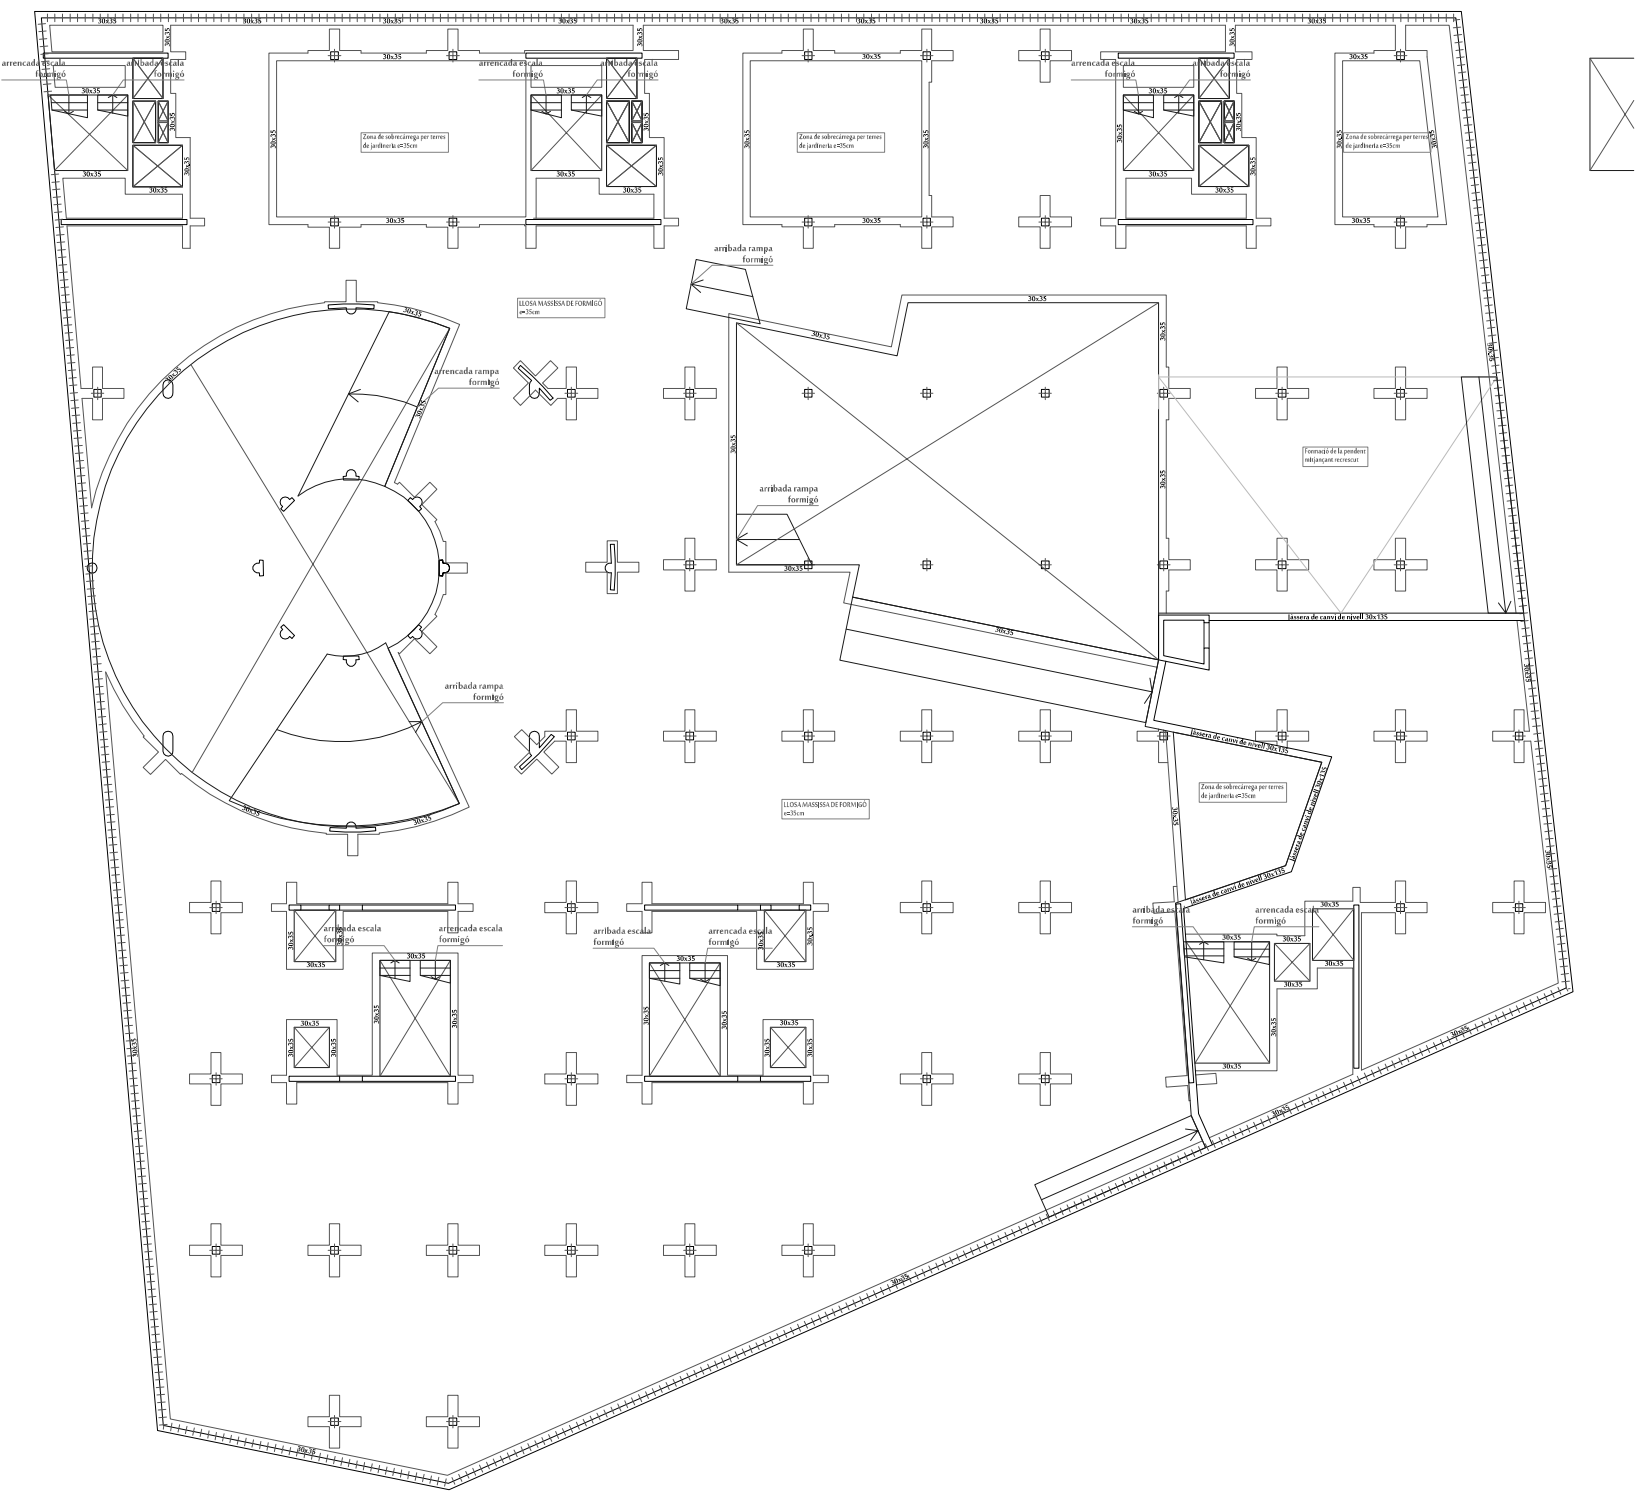


SOSTRE P-3 1.300

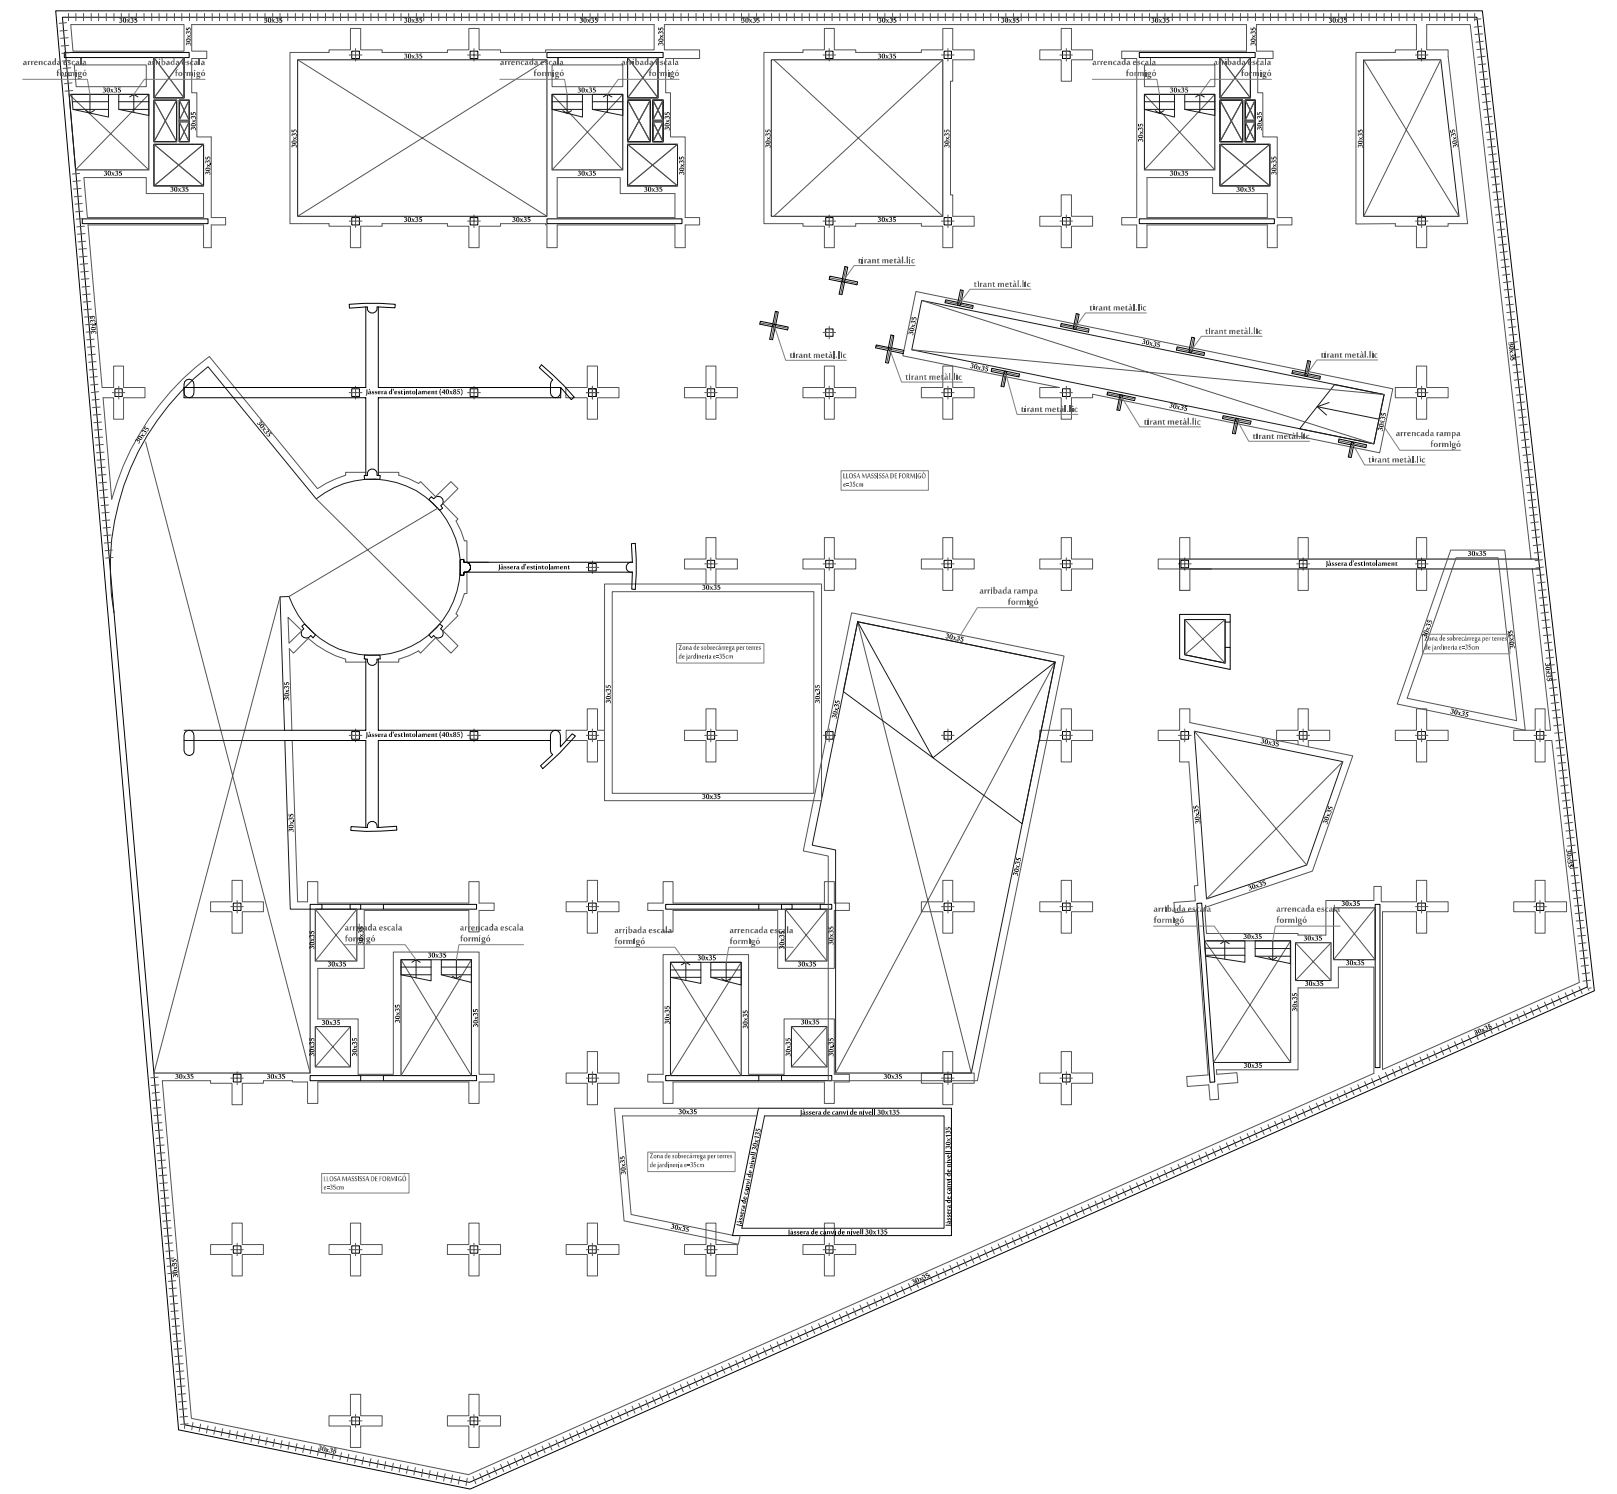

SOSTRE P-2 1.300

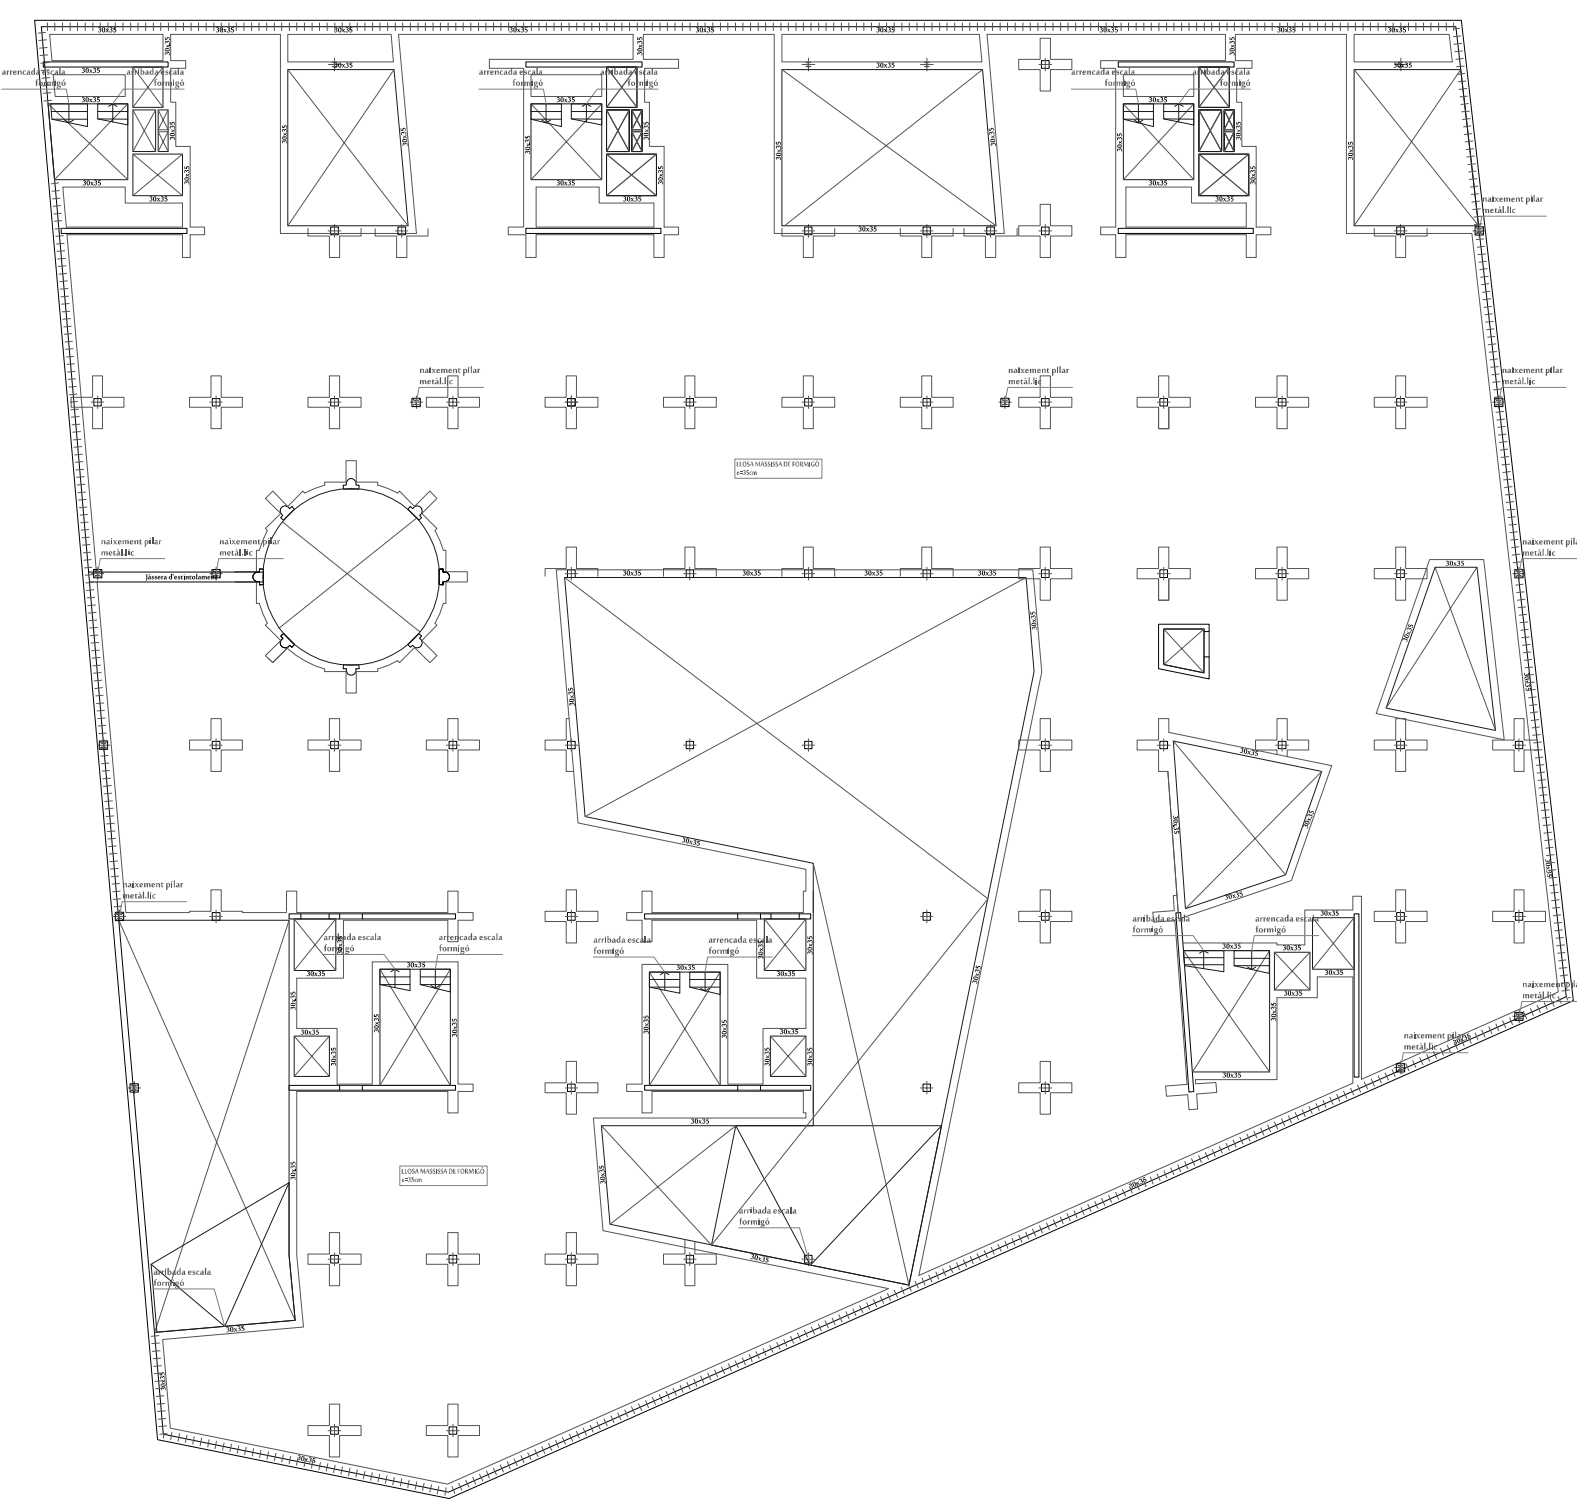

SOSTRE P-1 1.300

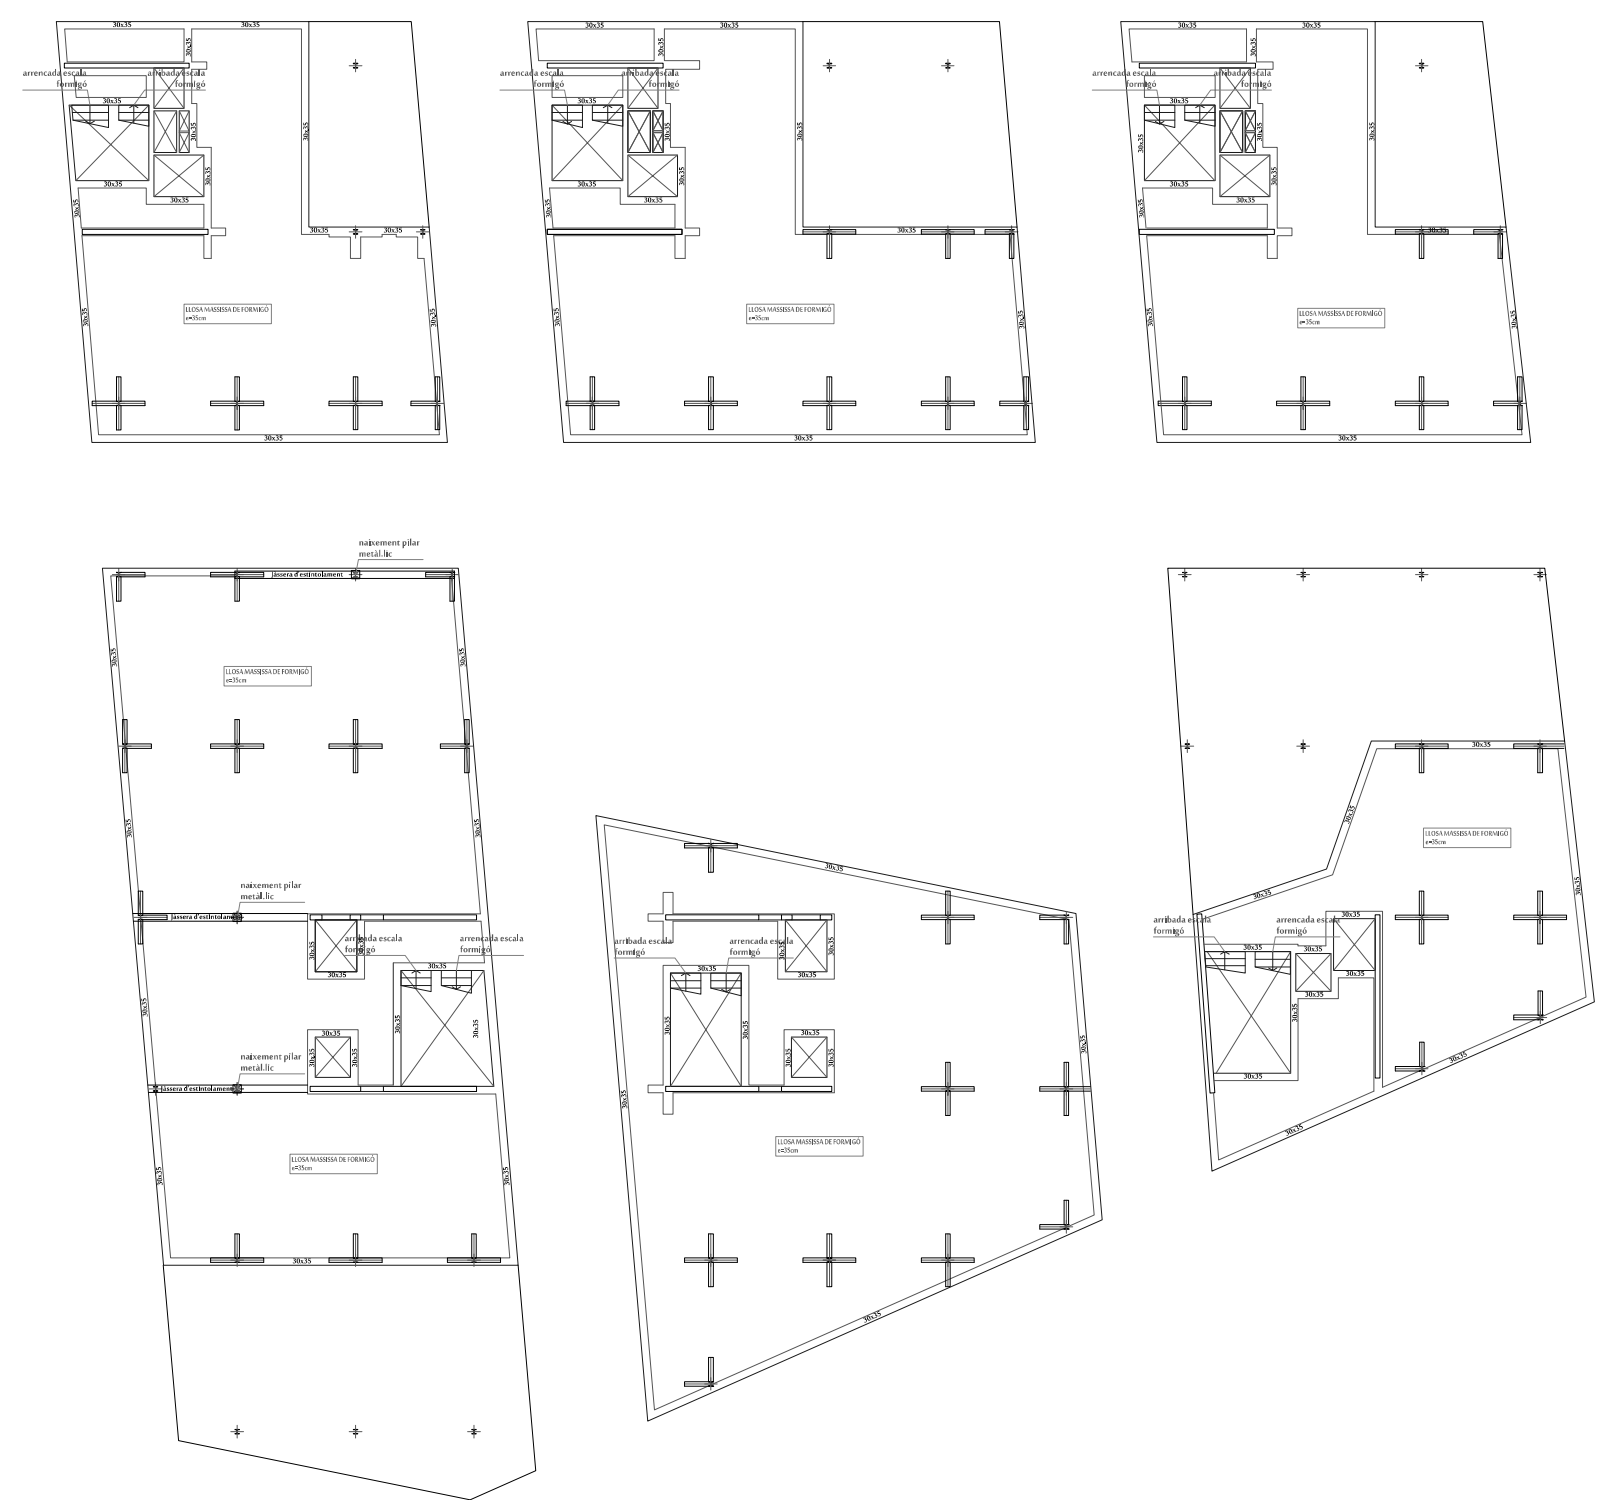

SOSTRE PLANTA BAIXA 1.300