

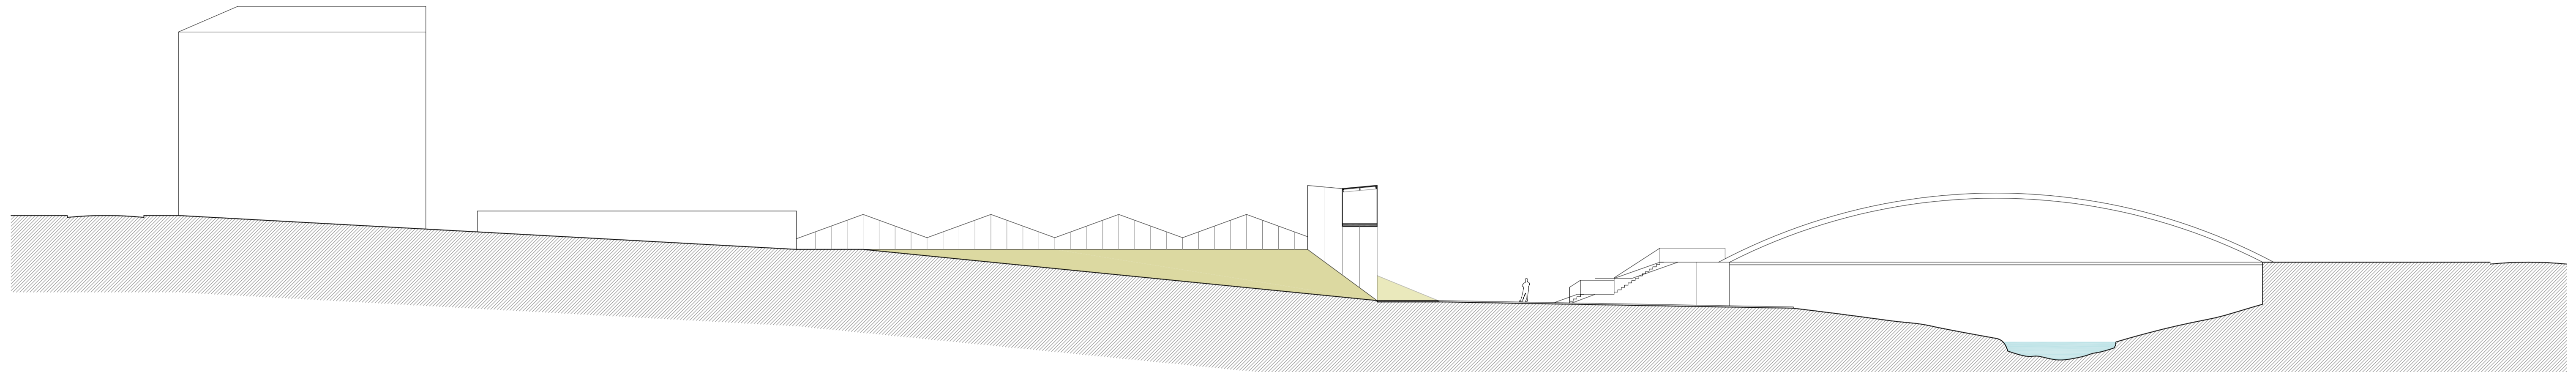



Sección transversal 1 E 1:250

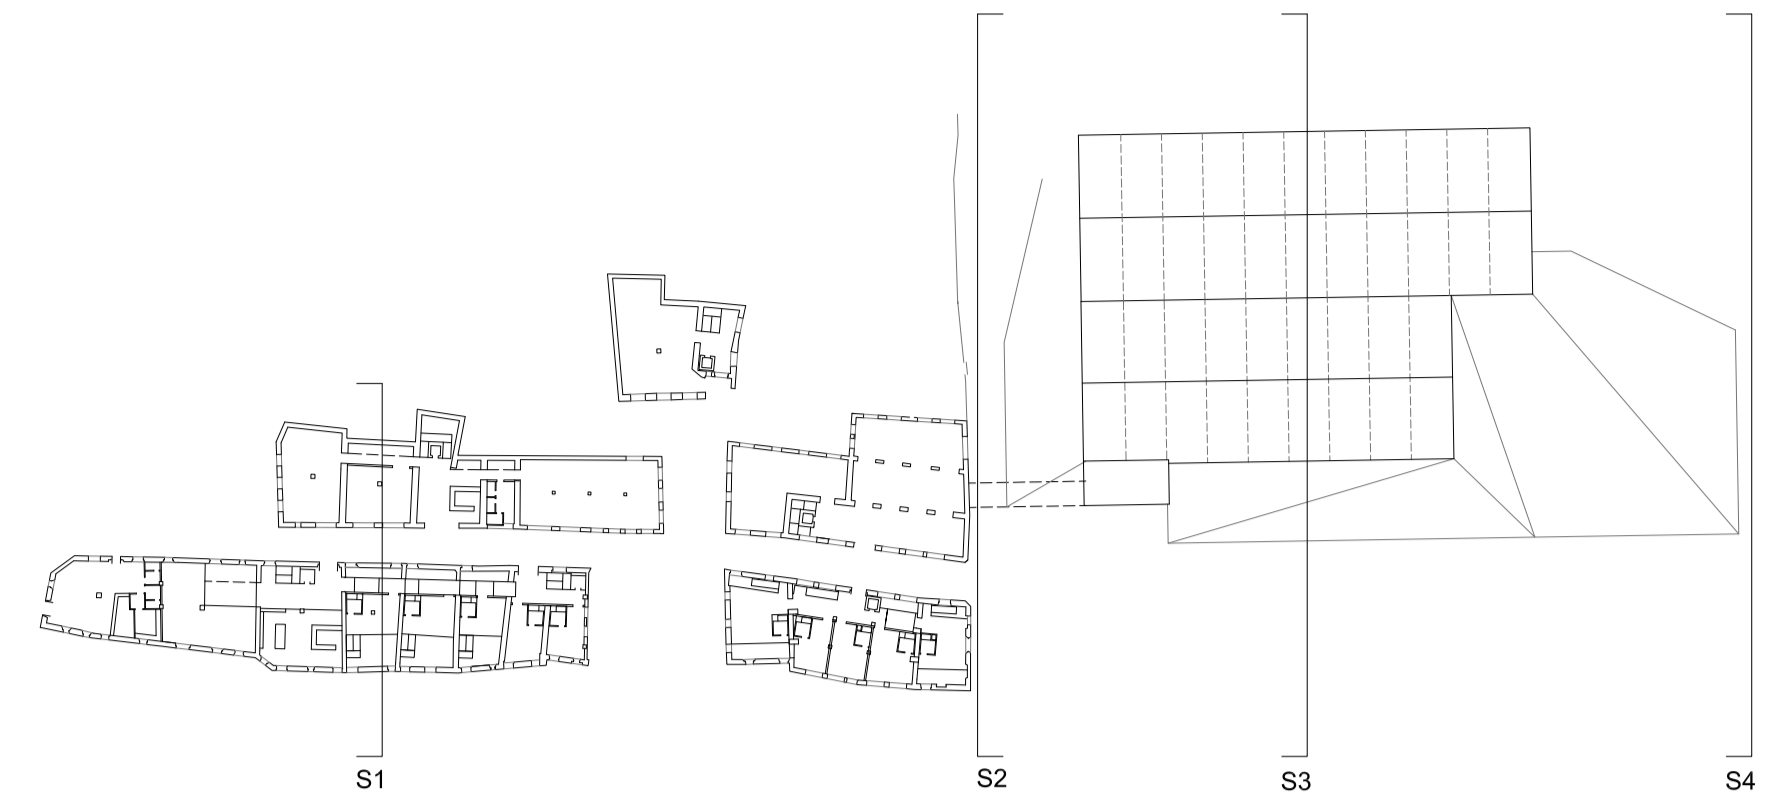

Sección transversal 2 E 1:250

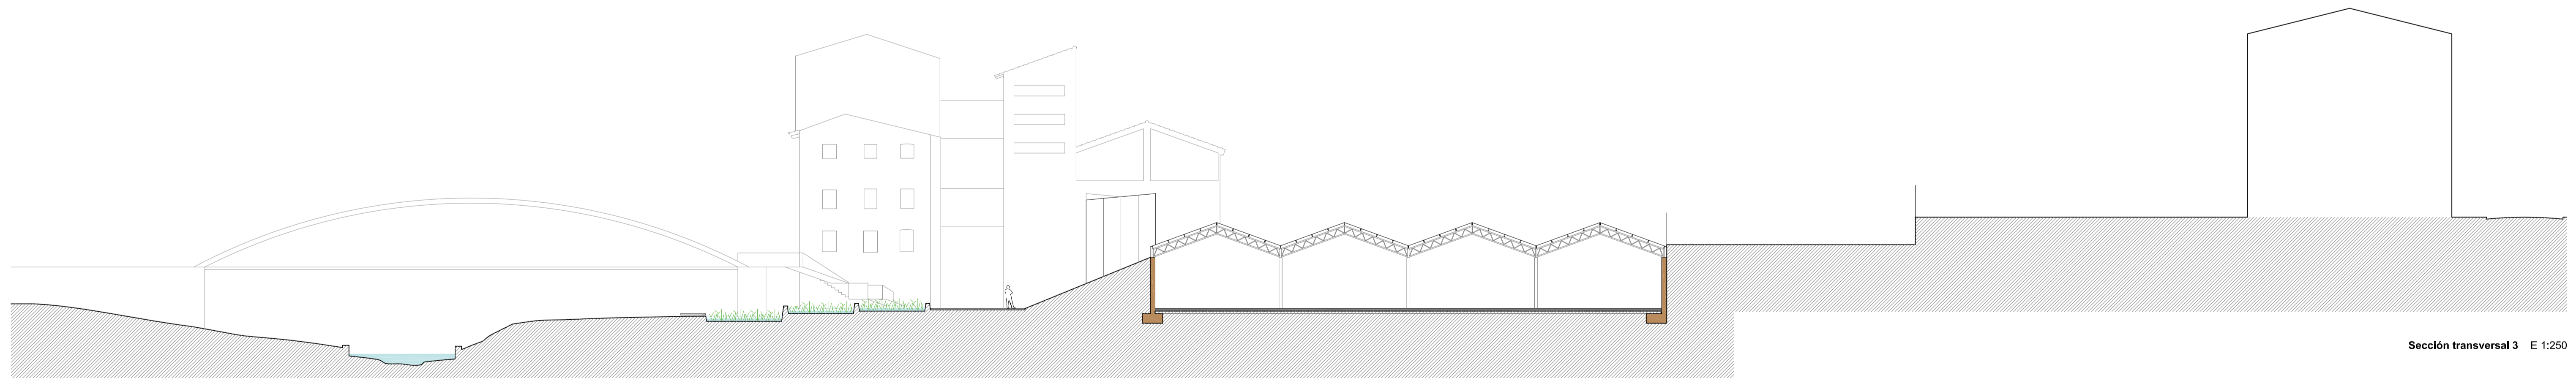

Sección transversal 3 E 1:250

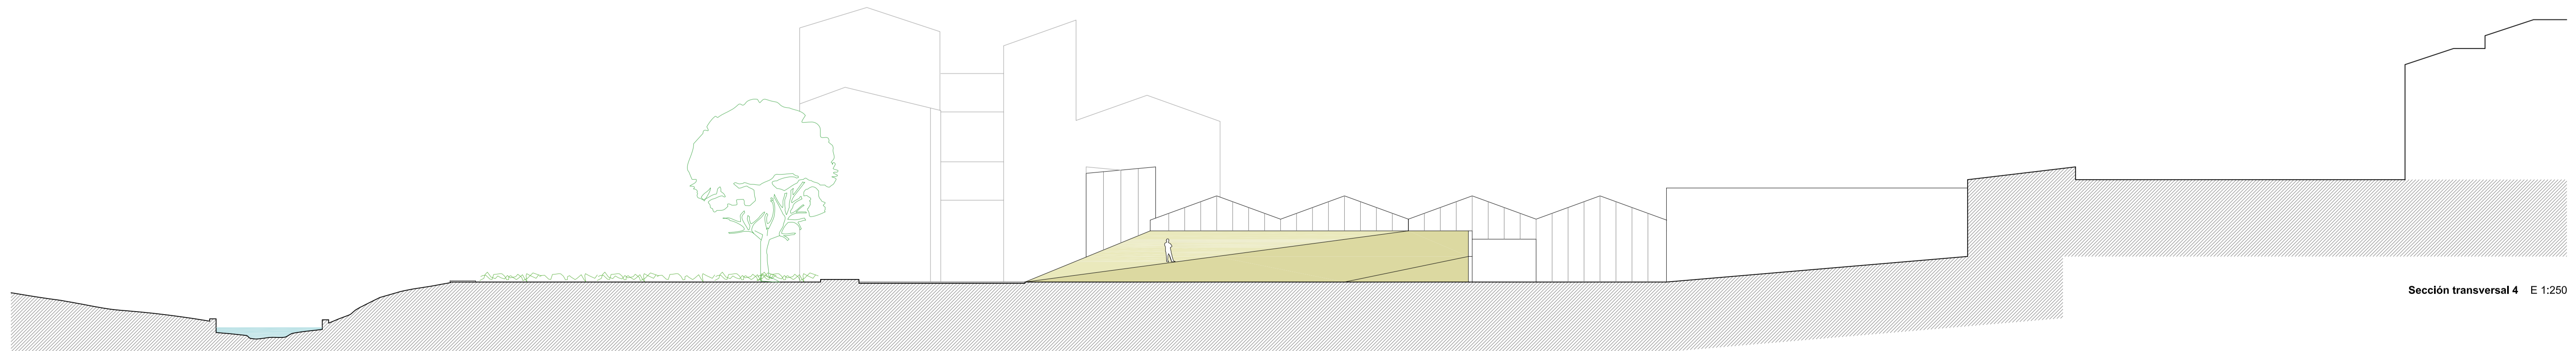

Sección transversal 4 E 1:250