




Planta -1. Estado actual E 1:500

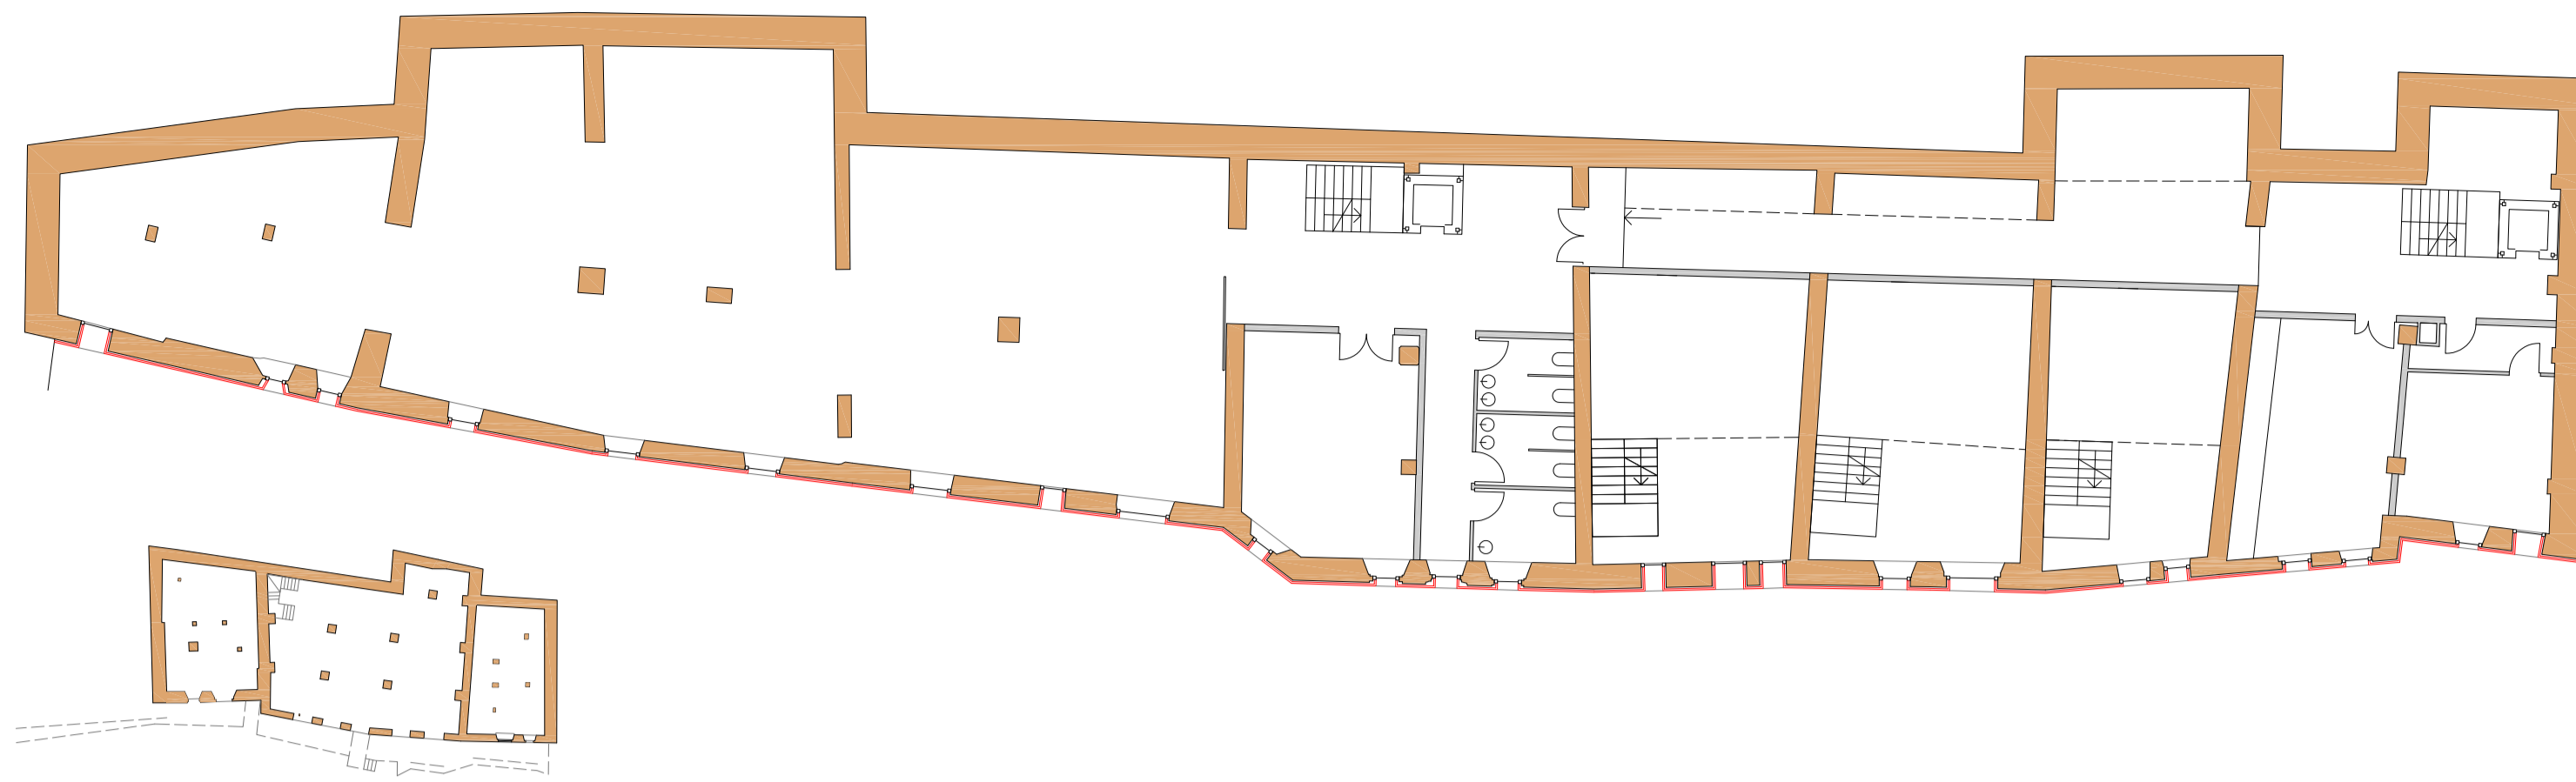


Planta -1. Propuesta E 1:200

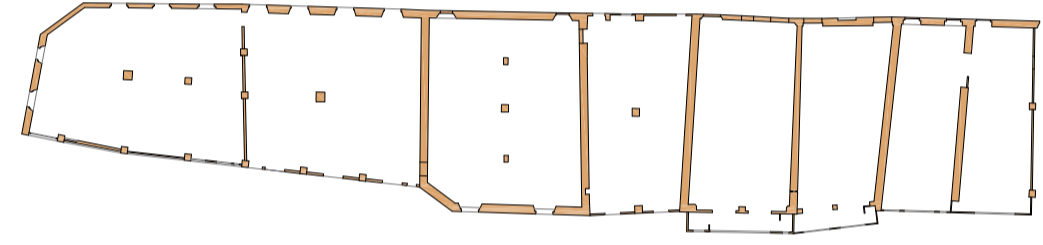


Planta 1ª. Estado actual E 1:500

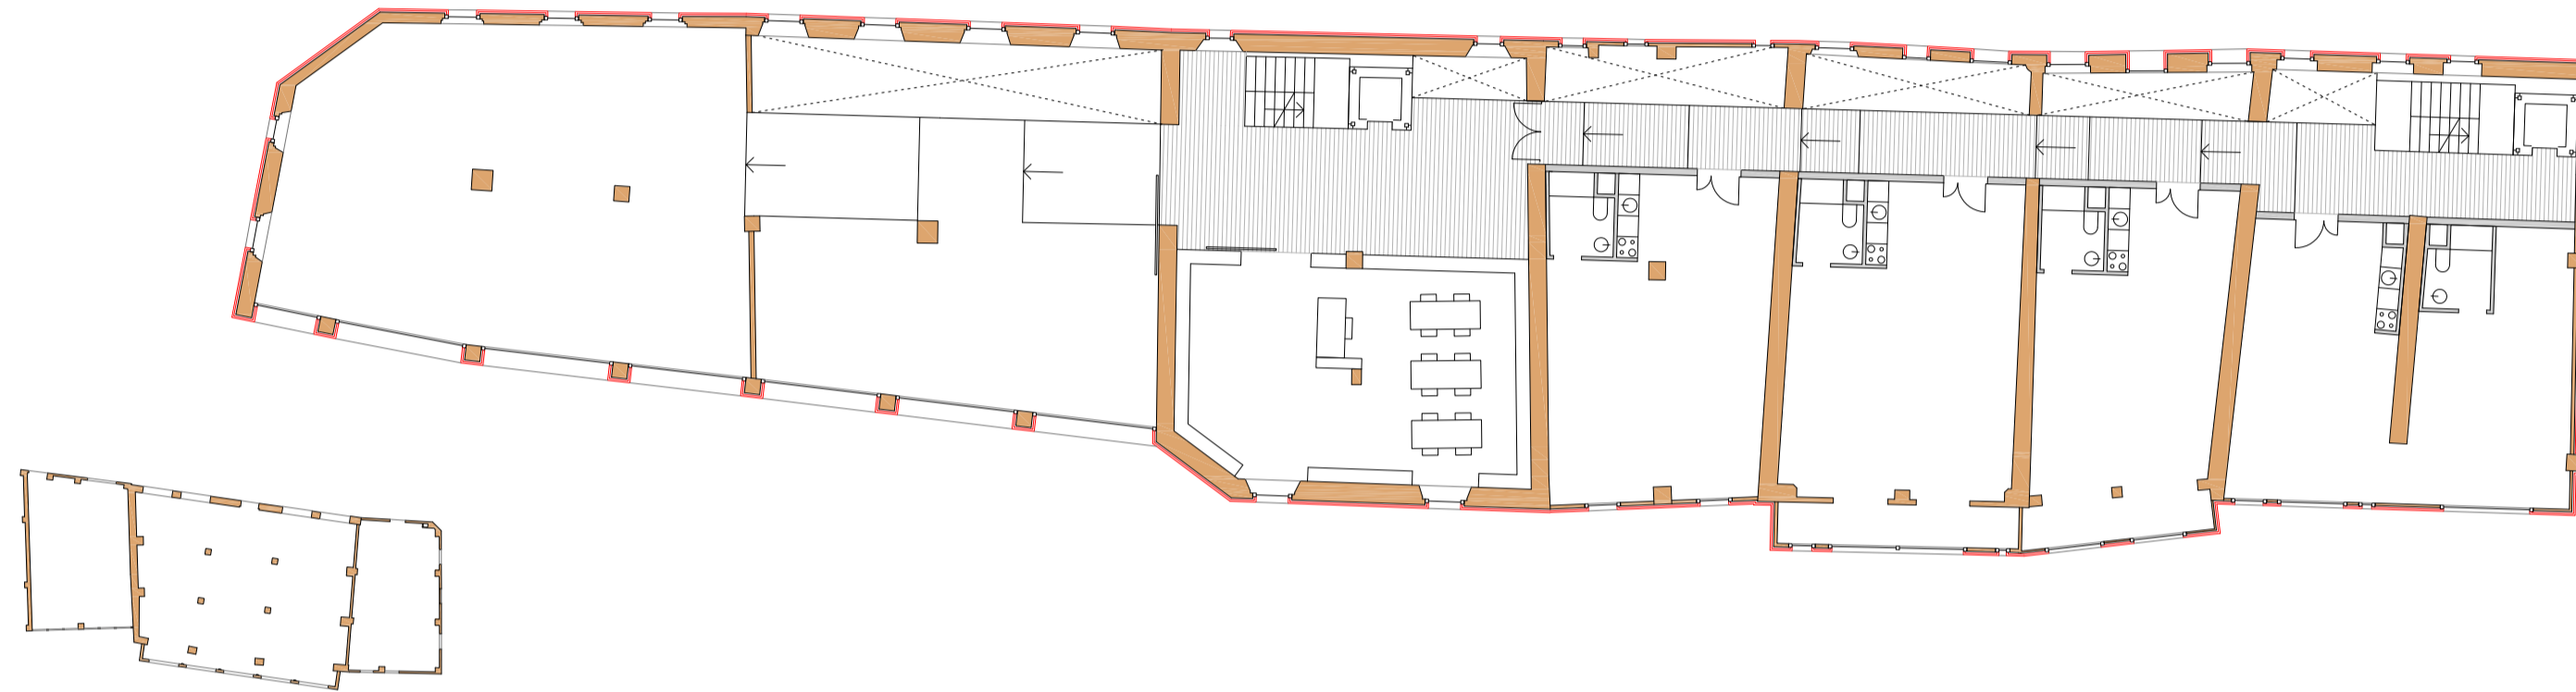


Planta 1ª. Propuesta E 1:200

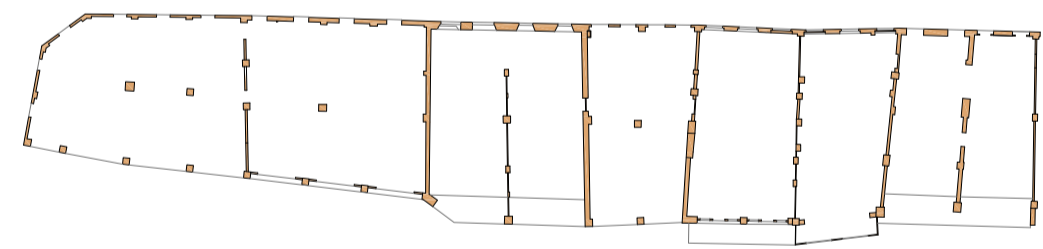


Planta 2ª. Estado actual E 1:500

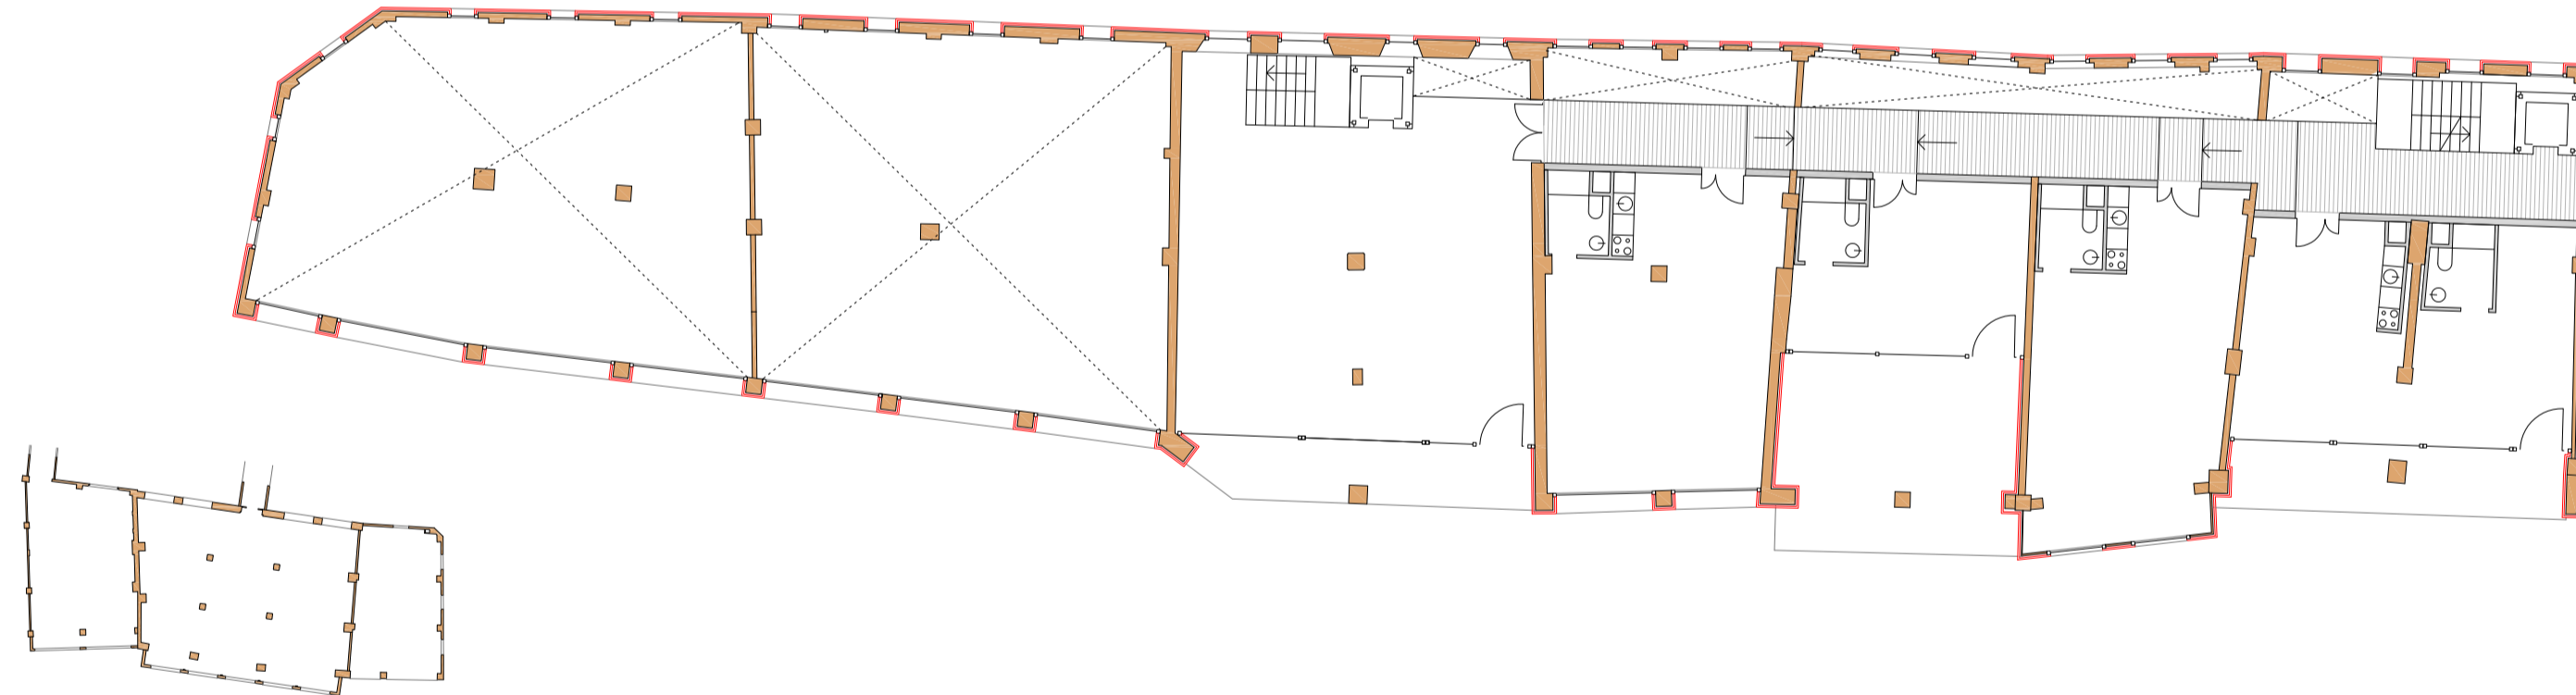

Planta 2ª. Propuesta E 1:200

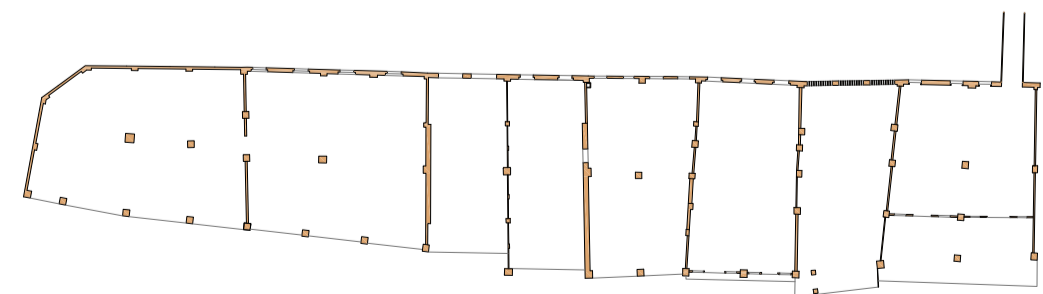

Planta 3ª. Estado actual E 1:500

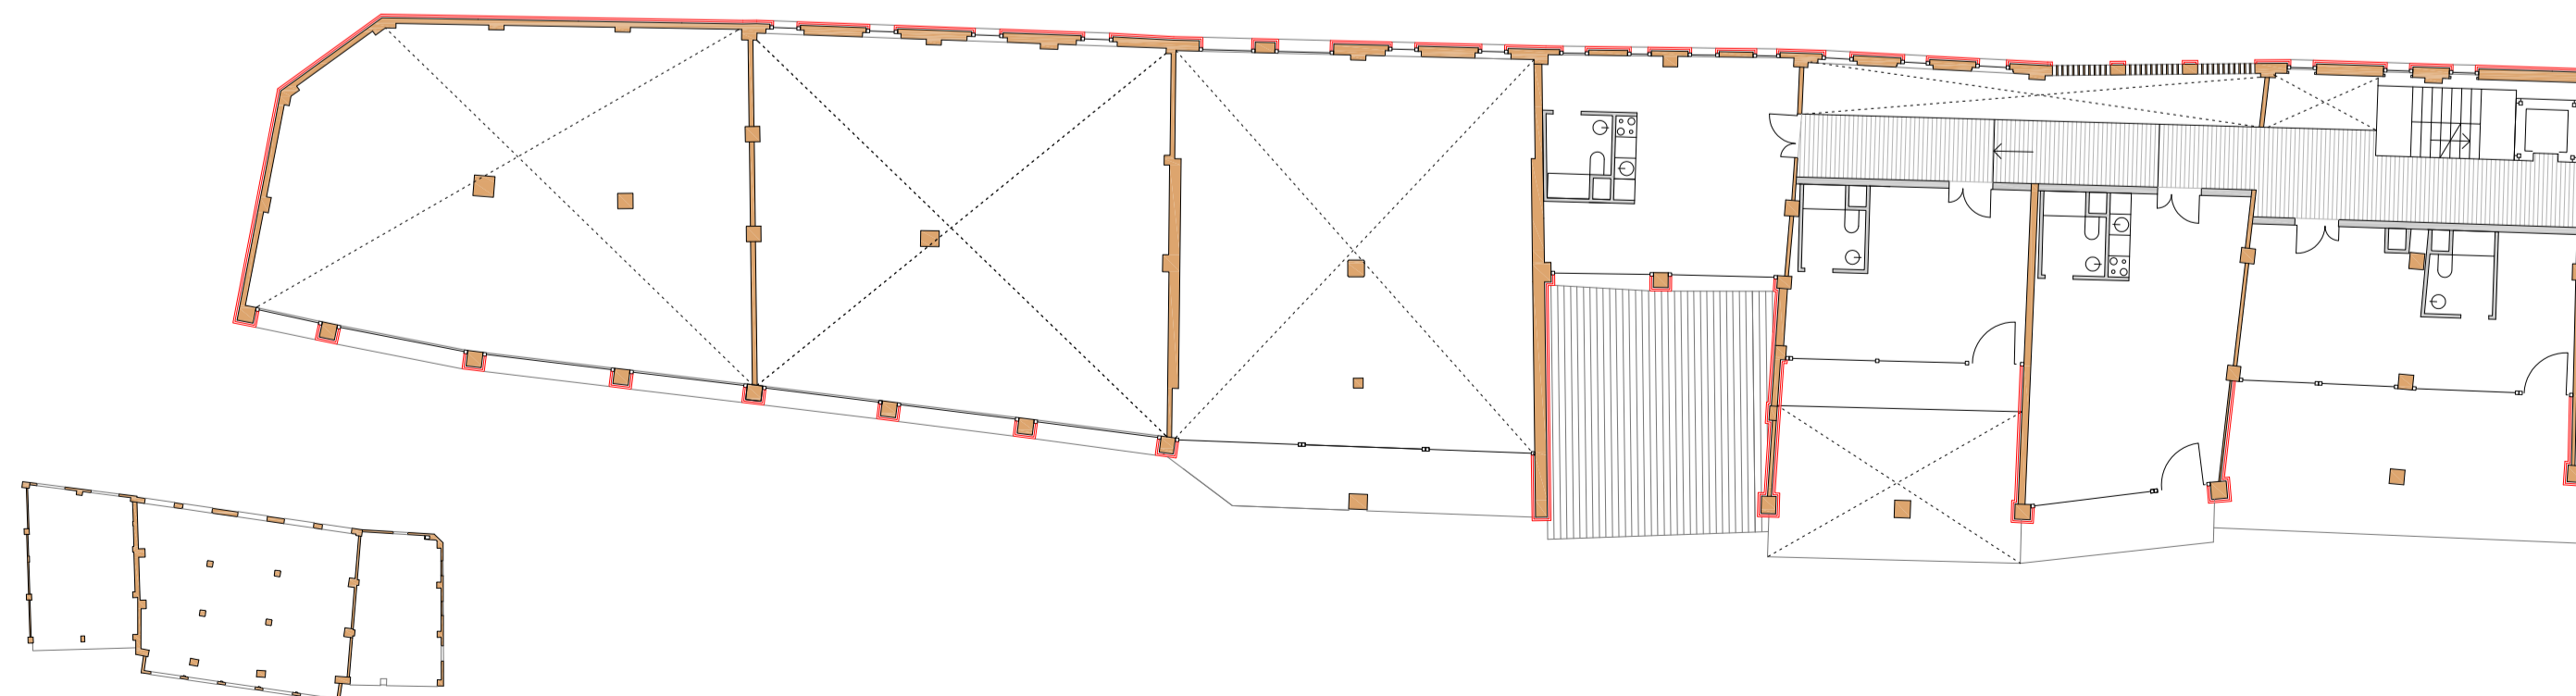

Planta 3ª. Propuesta E 1:200