


Sección longitudinal A. Estado actual E 1:500

Planta de cubierta. Propuesta E 1:200

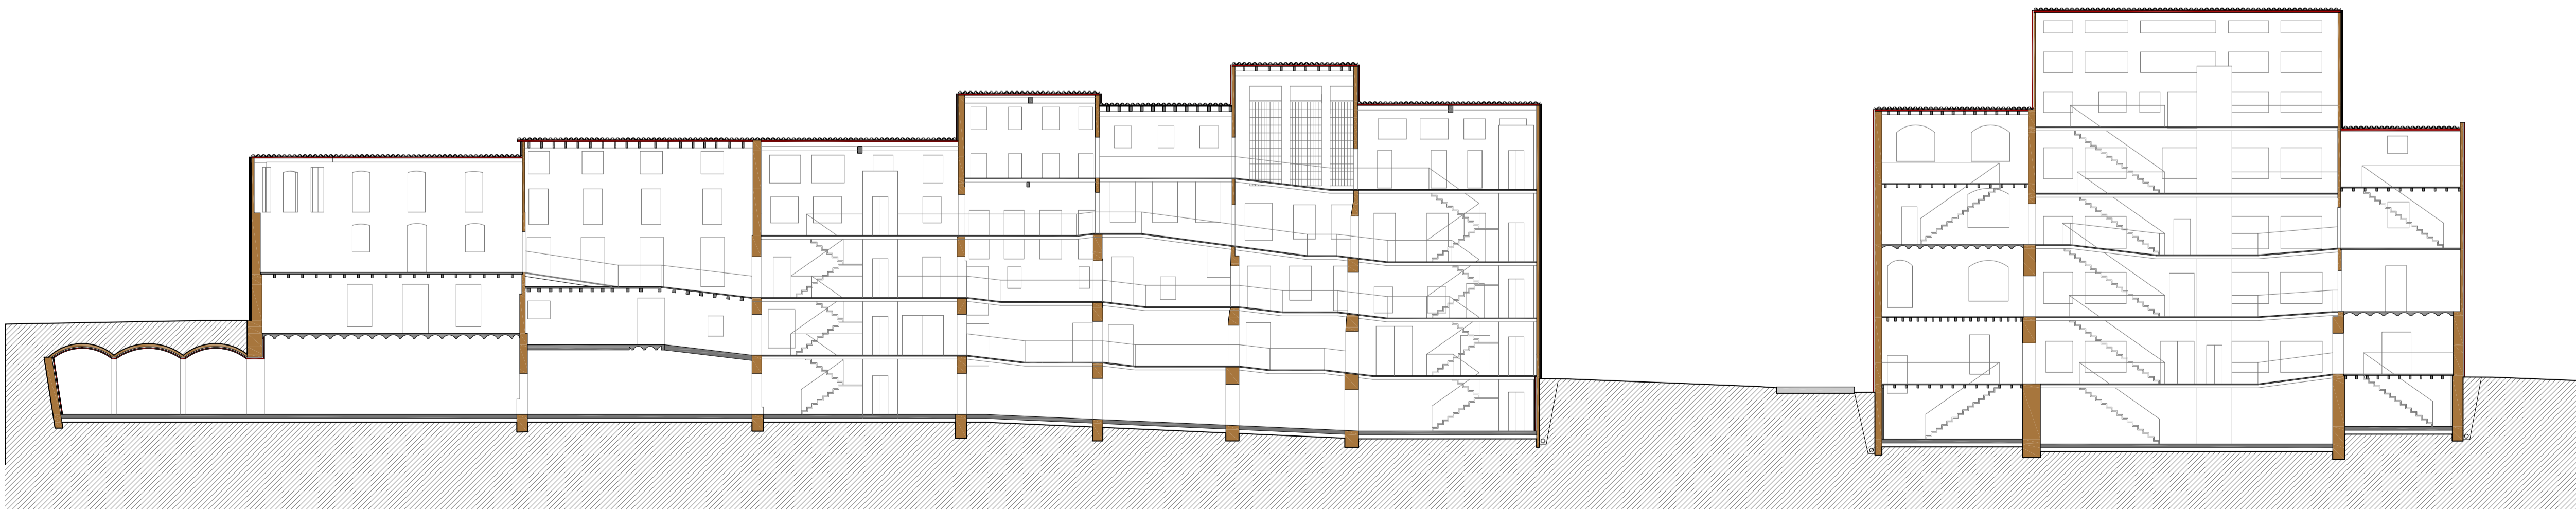

Sección longitudinal A. Propuesta E 1:200



Sección longitudinal B. Propuesta E 1:200