




Sección transversal 5. Estado actual E 1:250

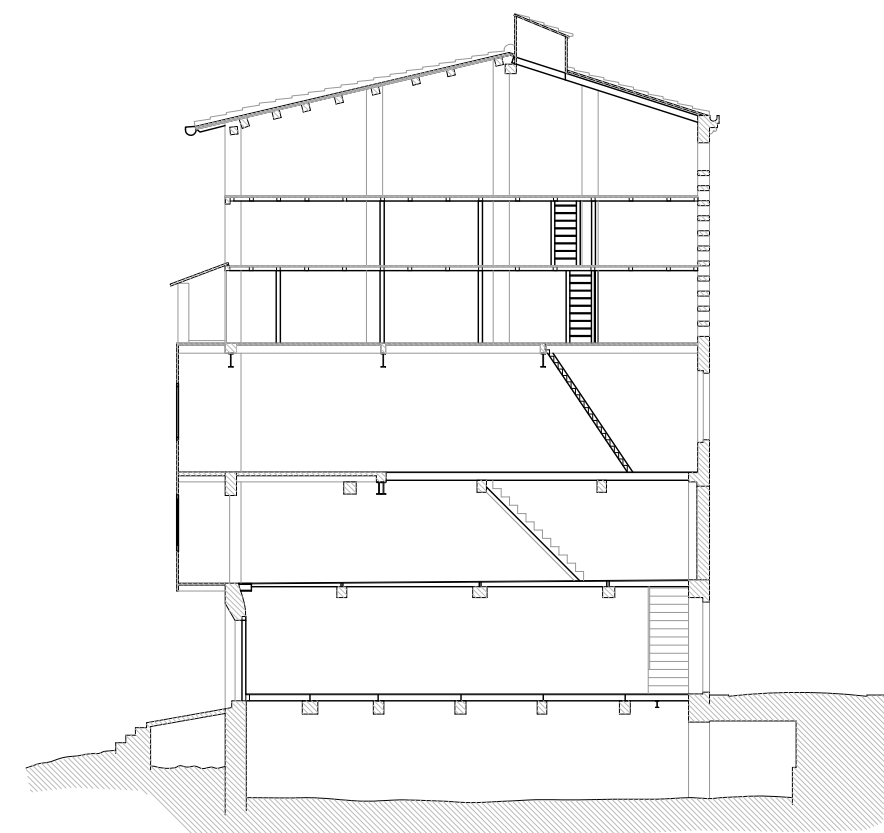


Sección transversal 6. Estado actual E 1:250

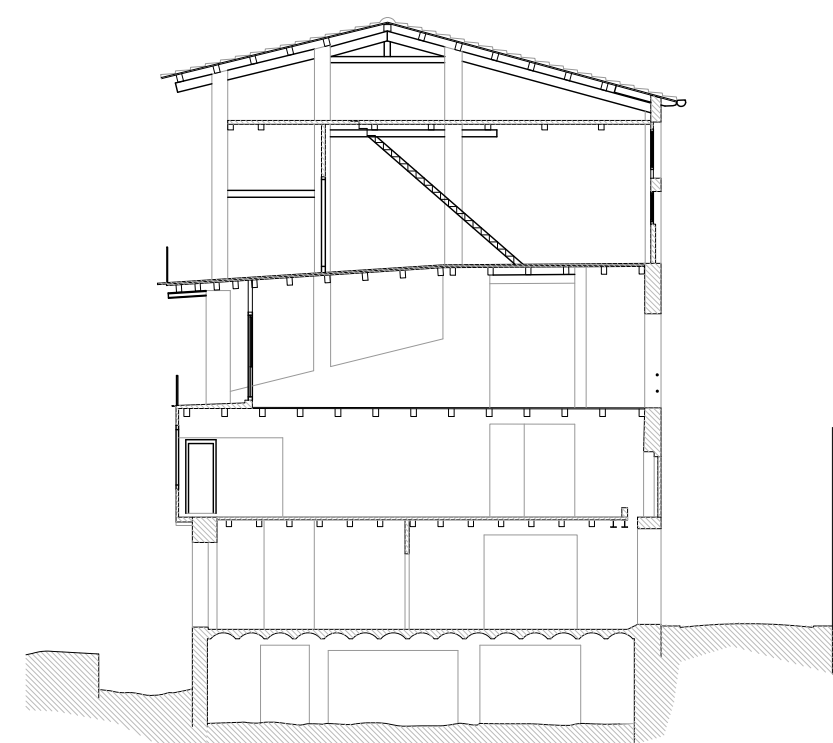


Sección transversal 7. Estado actual E 1:250

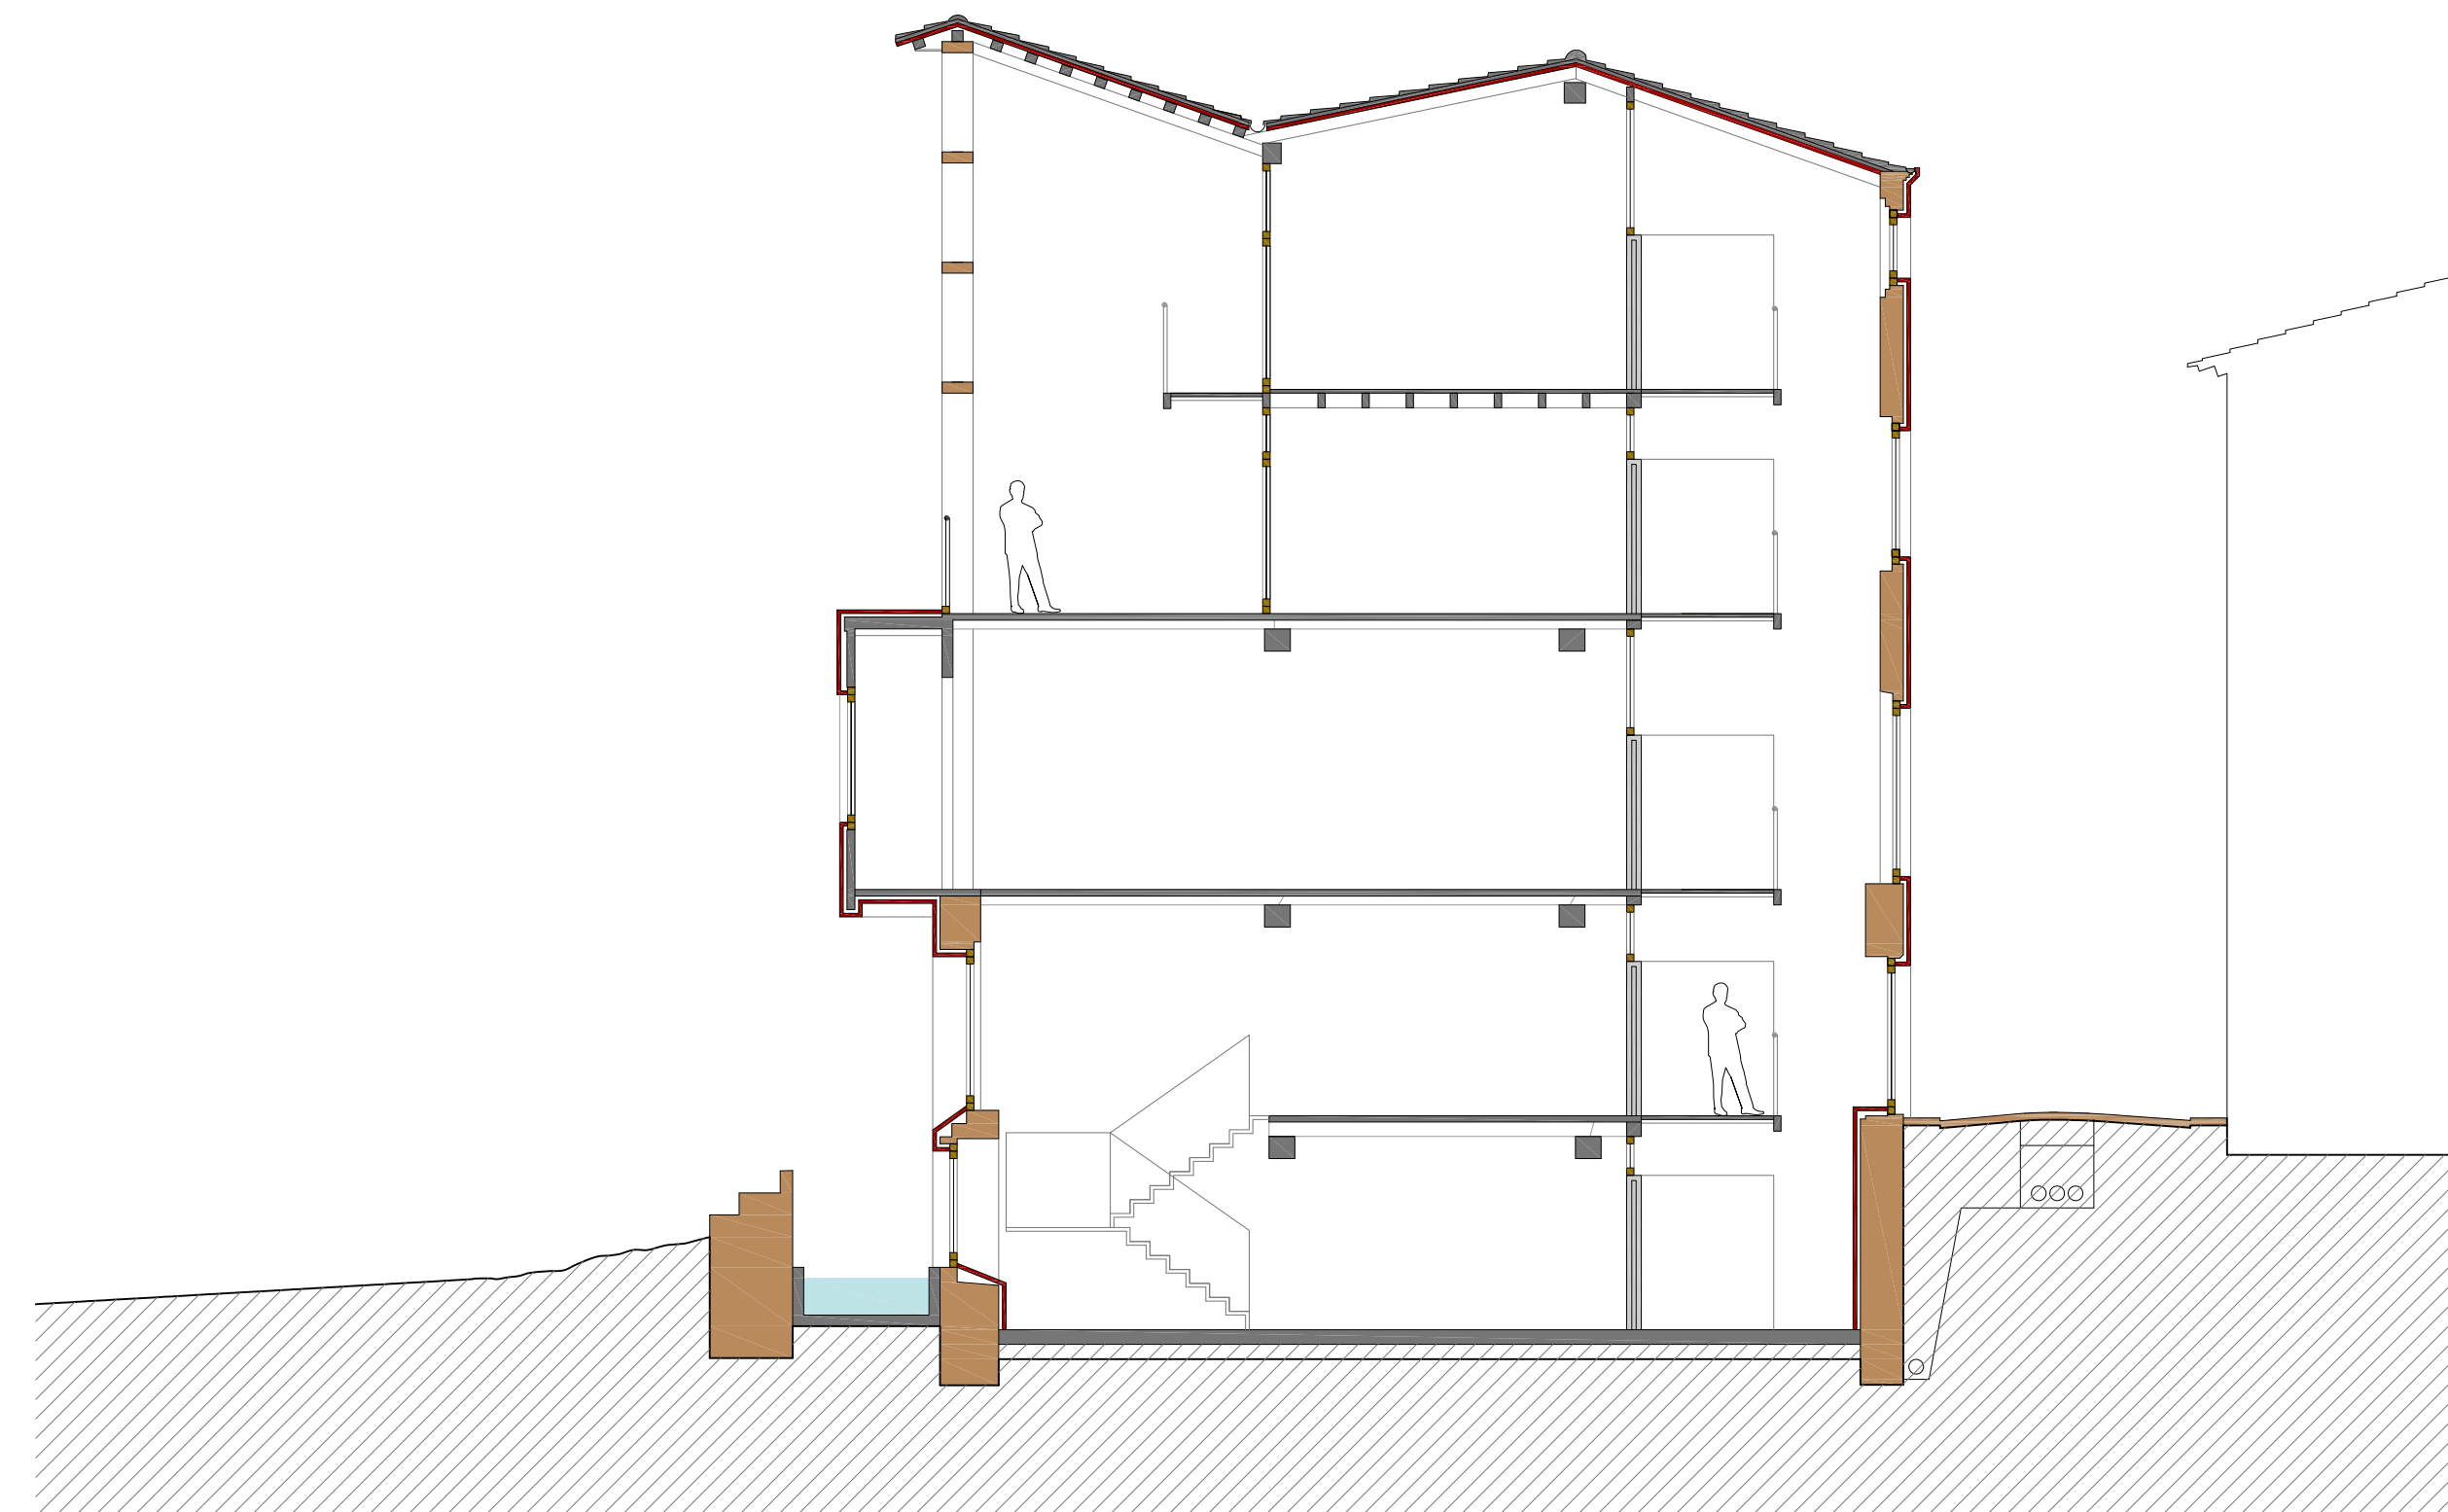

Sección transversal 5. Propuesta E 1:100

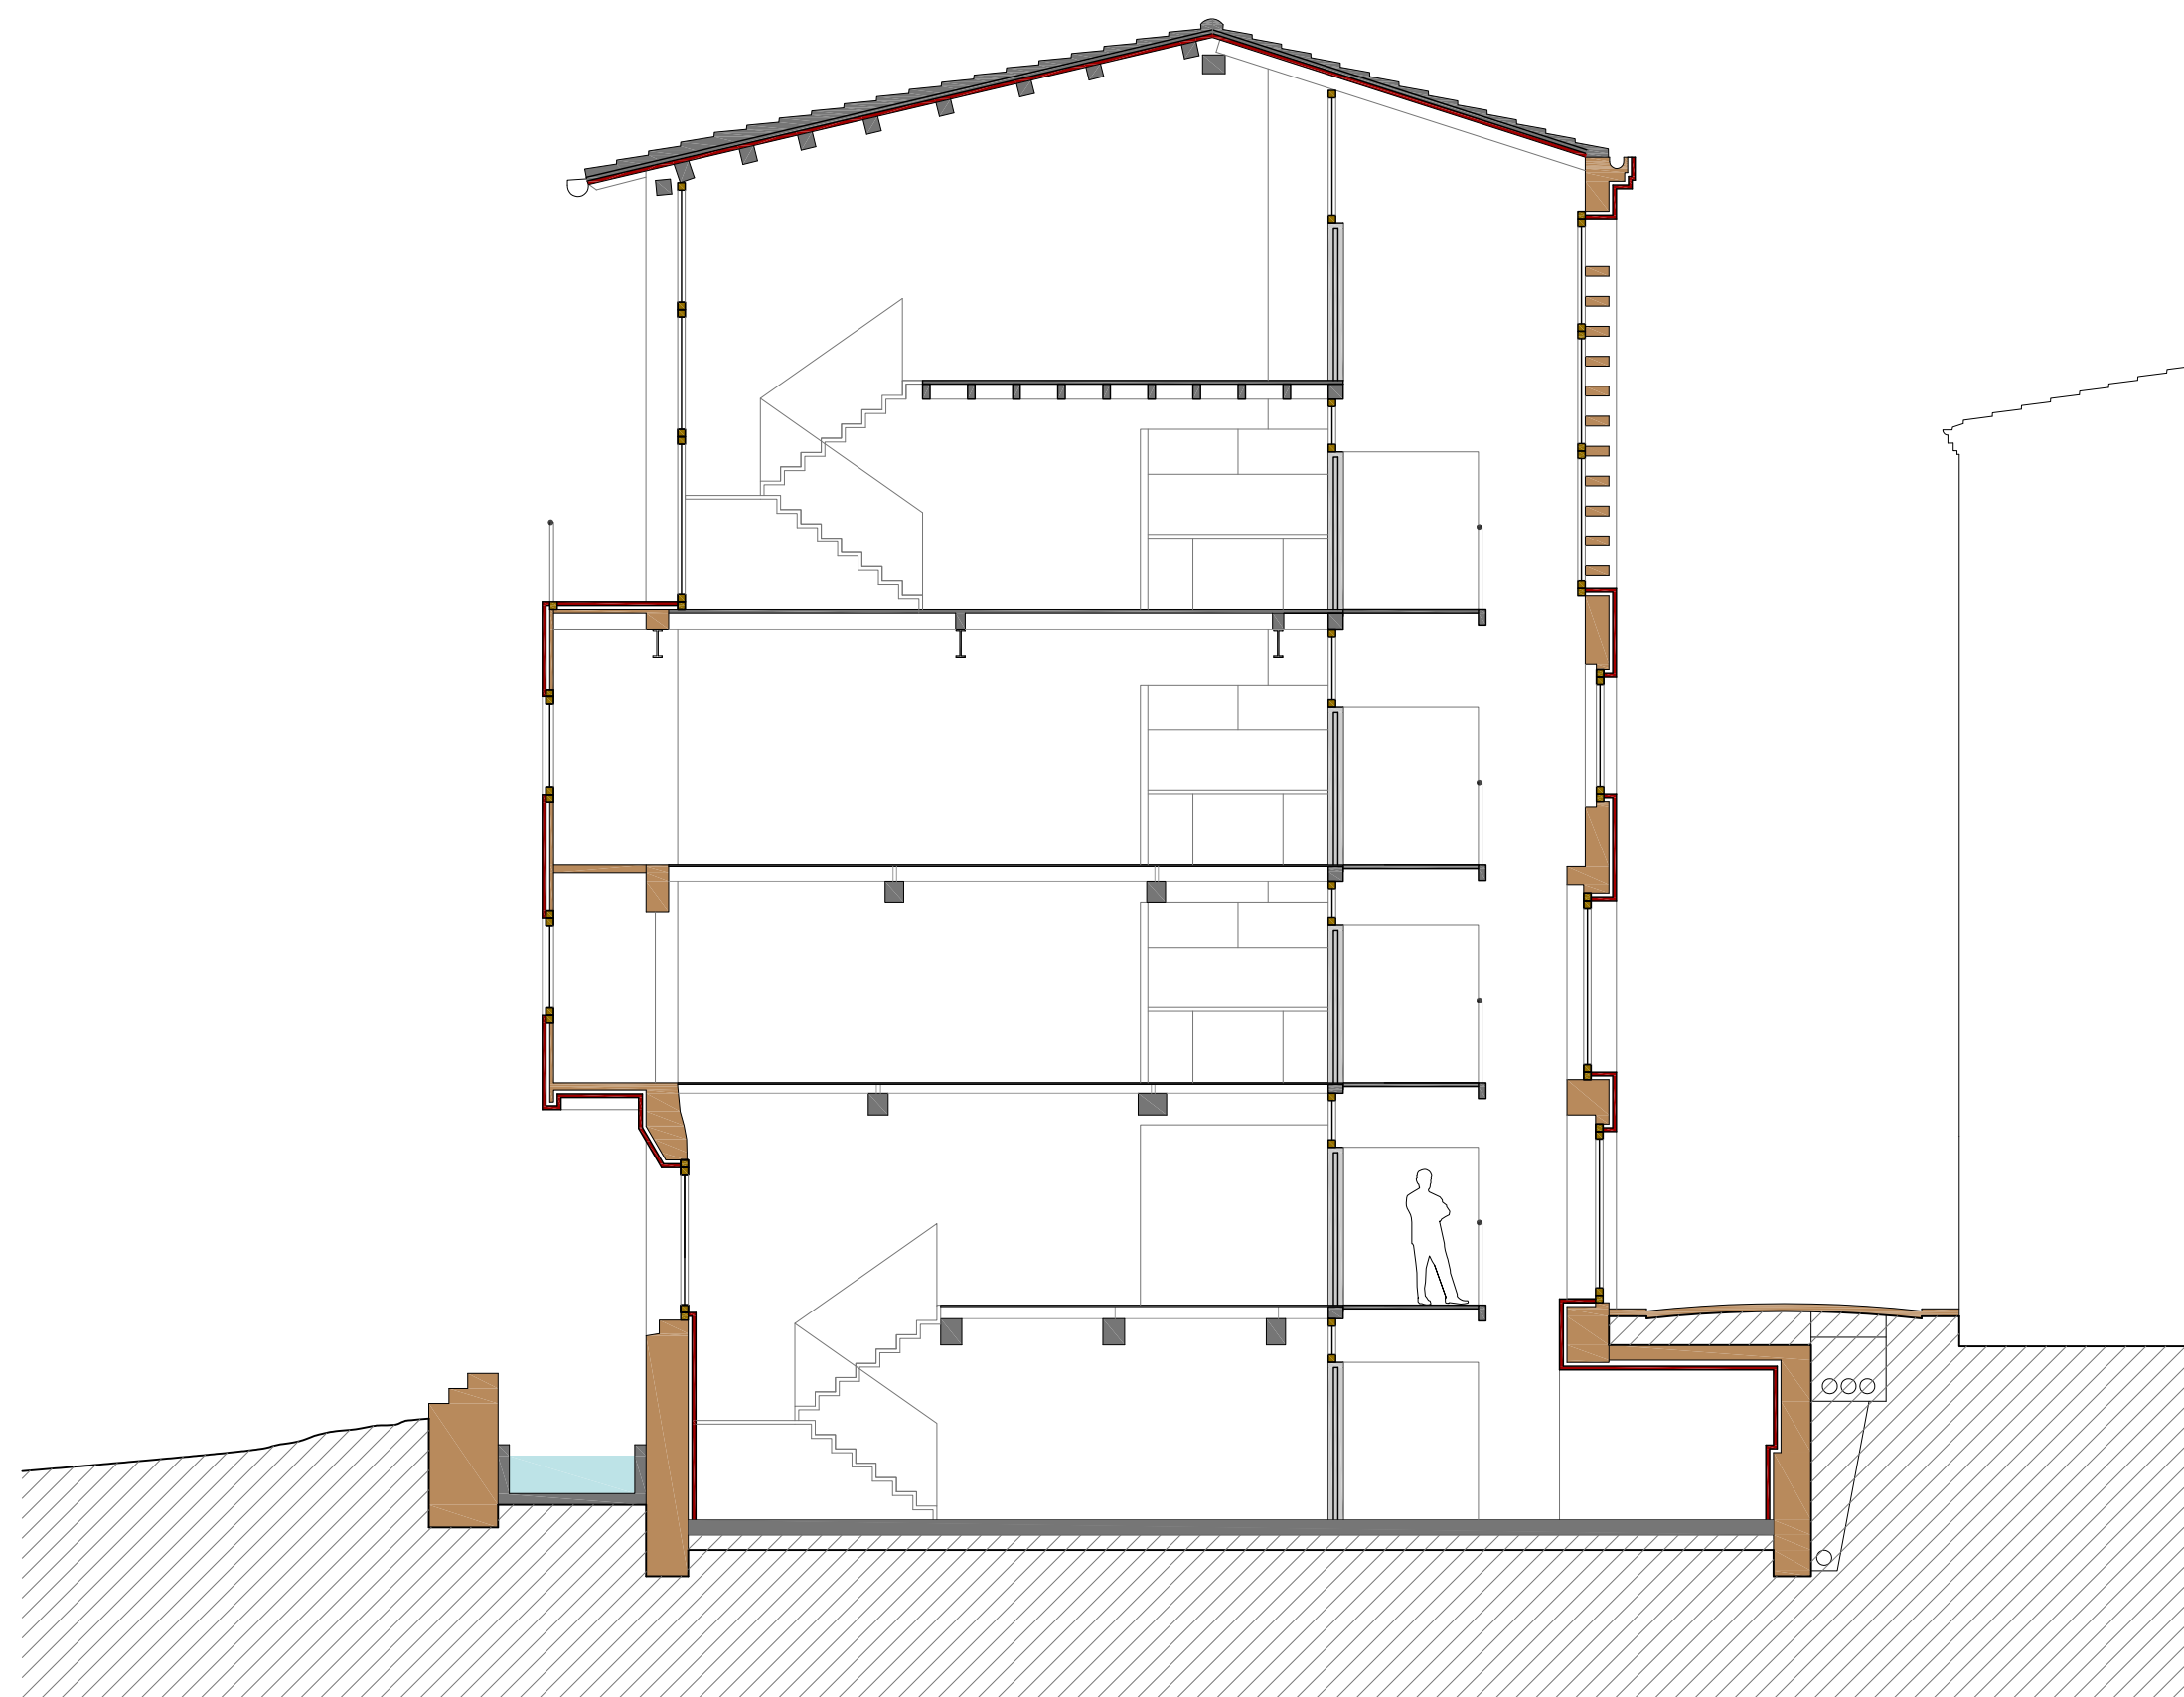

Sección transversal 6. Propuesta E 1:100

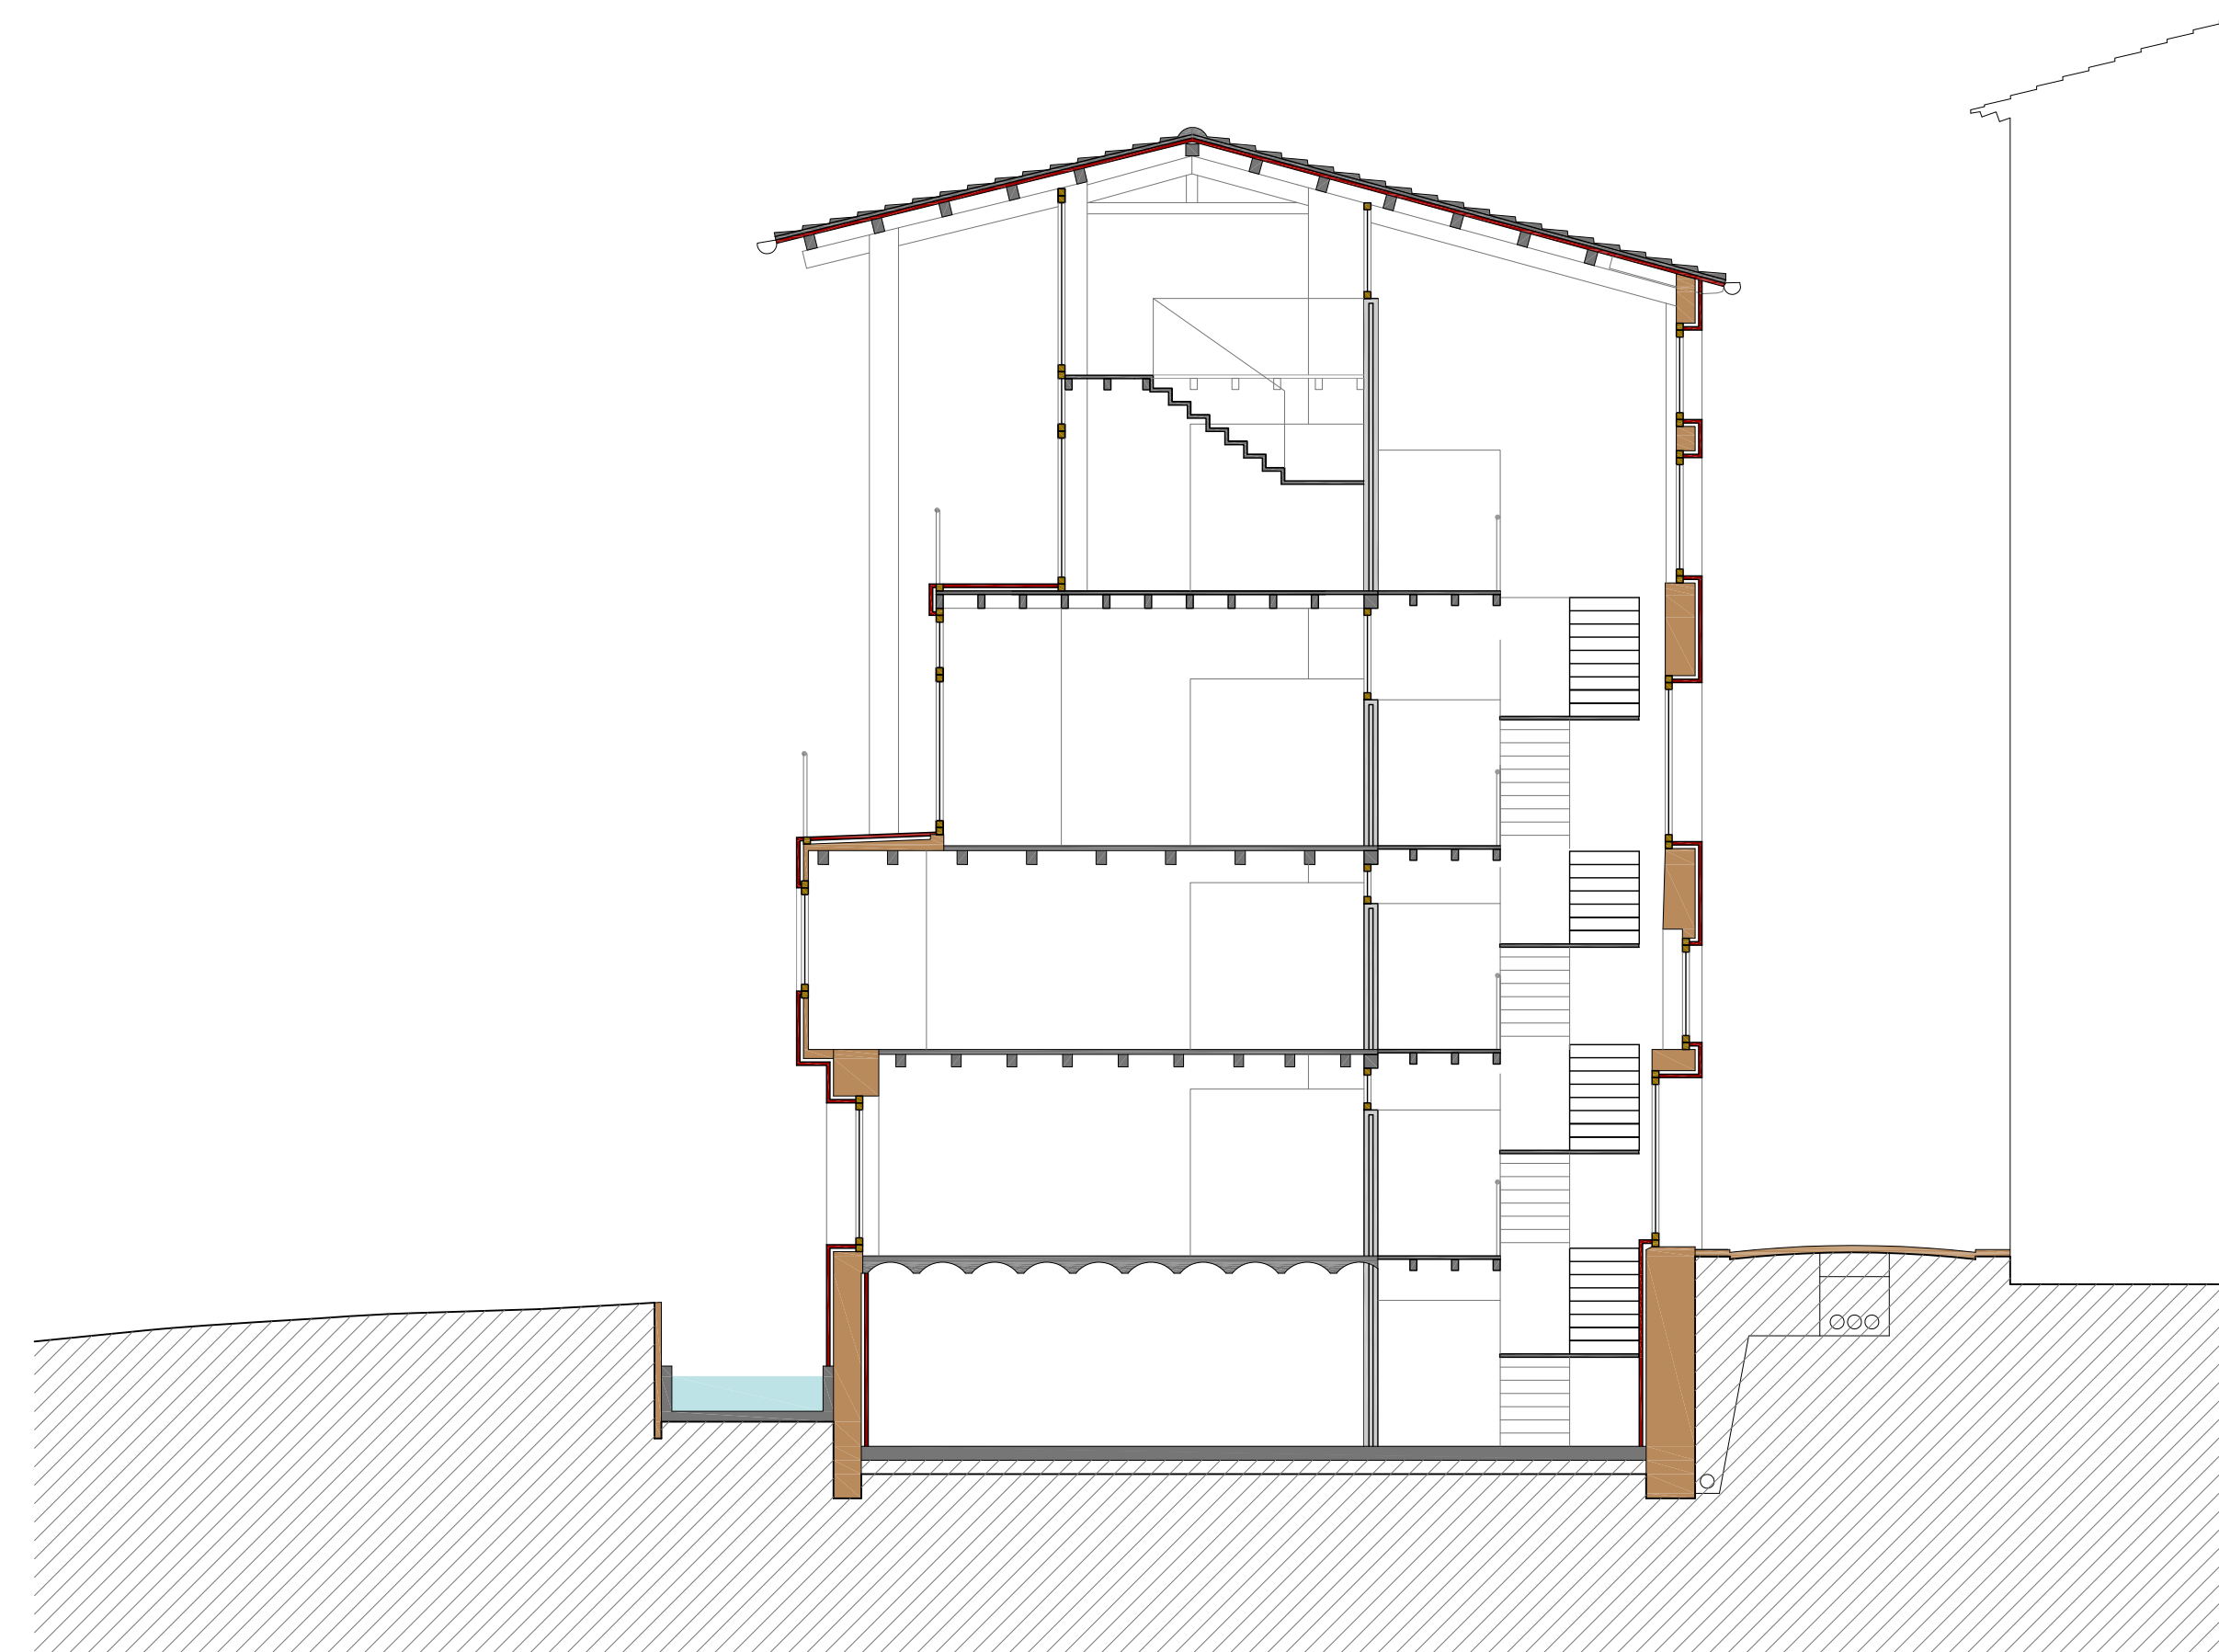

Sección transversal 7. Propuesta E 1:100