

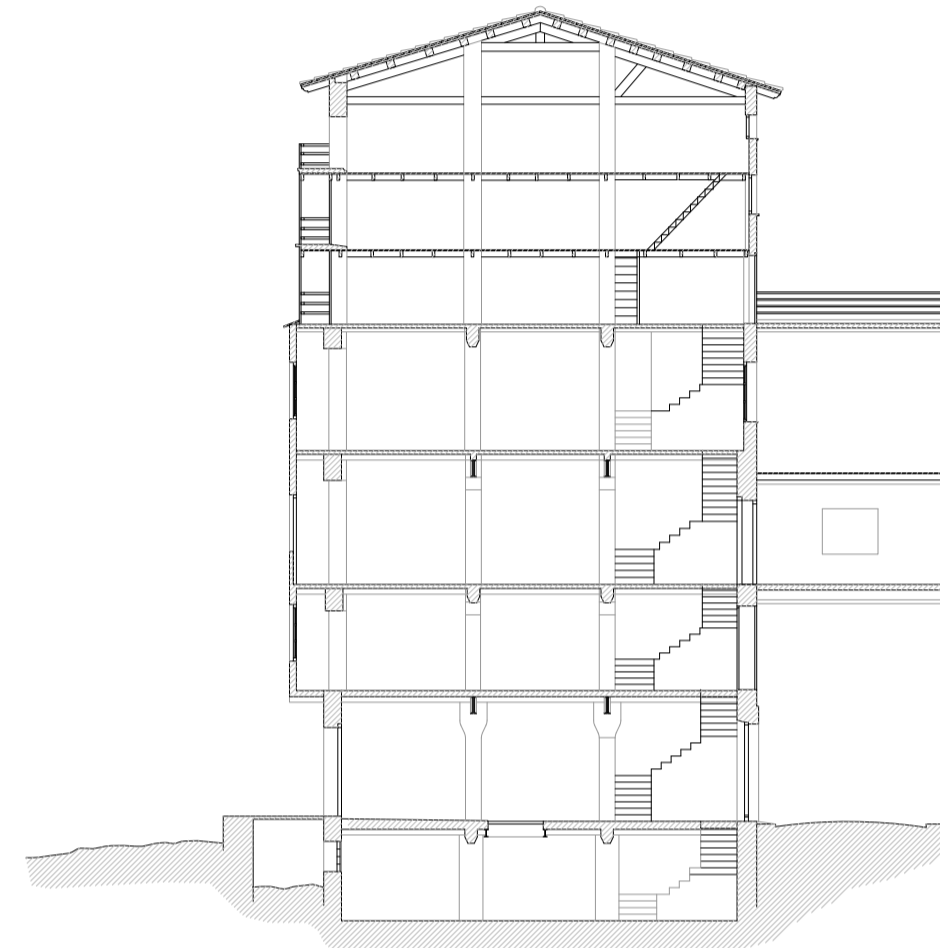



Sección transversal 8. Estado actual E 1:250

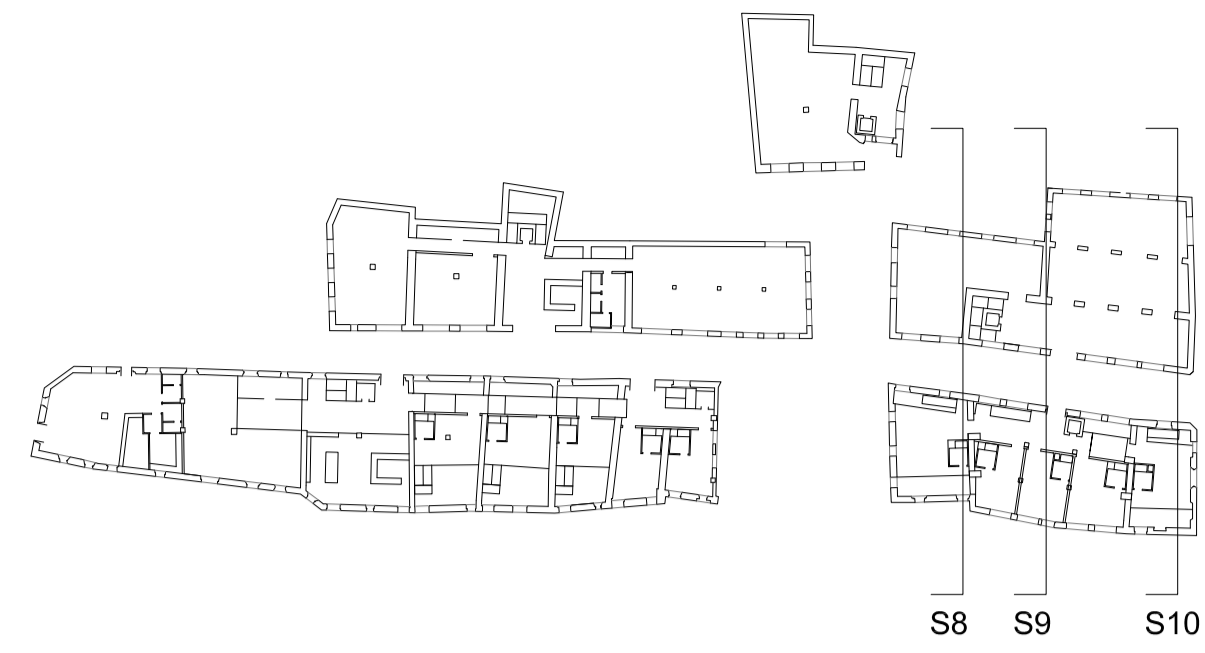


Sección transversal 9. Estado actual E 1:250

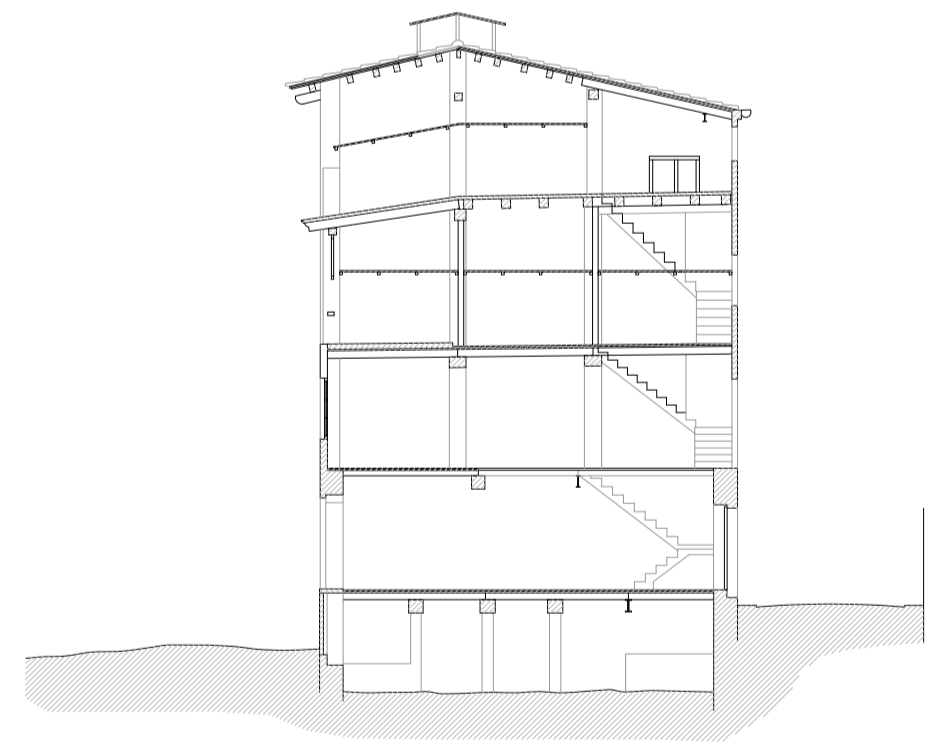


Sección transversal 10. Estado actual E 1:250

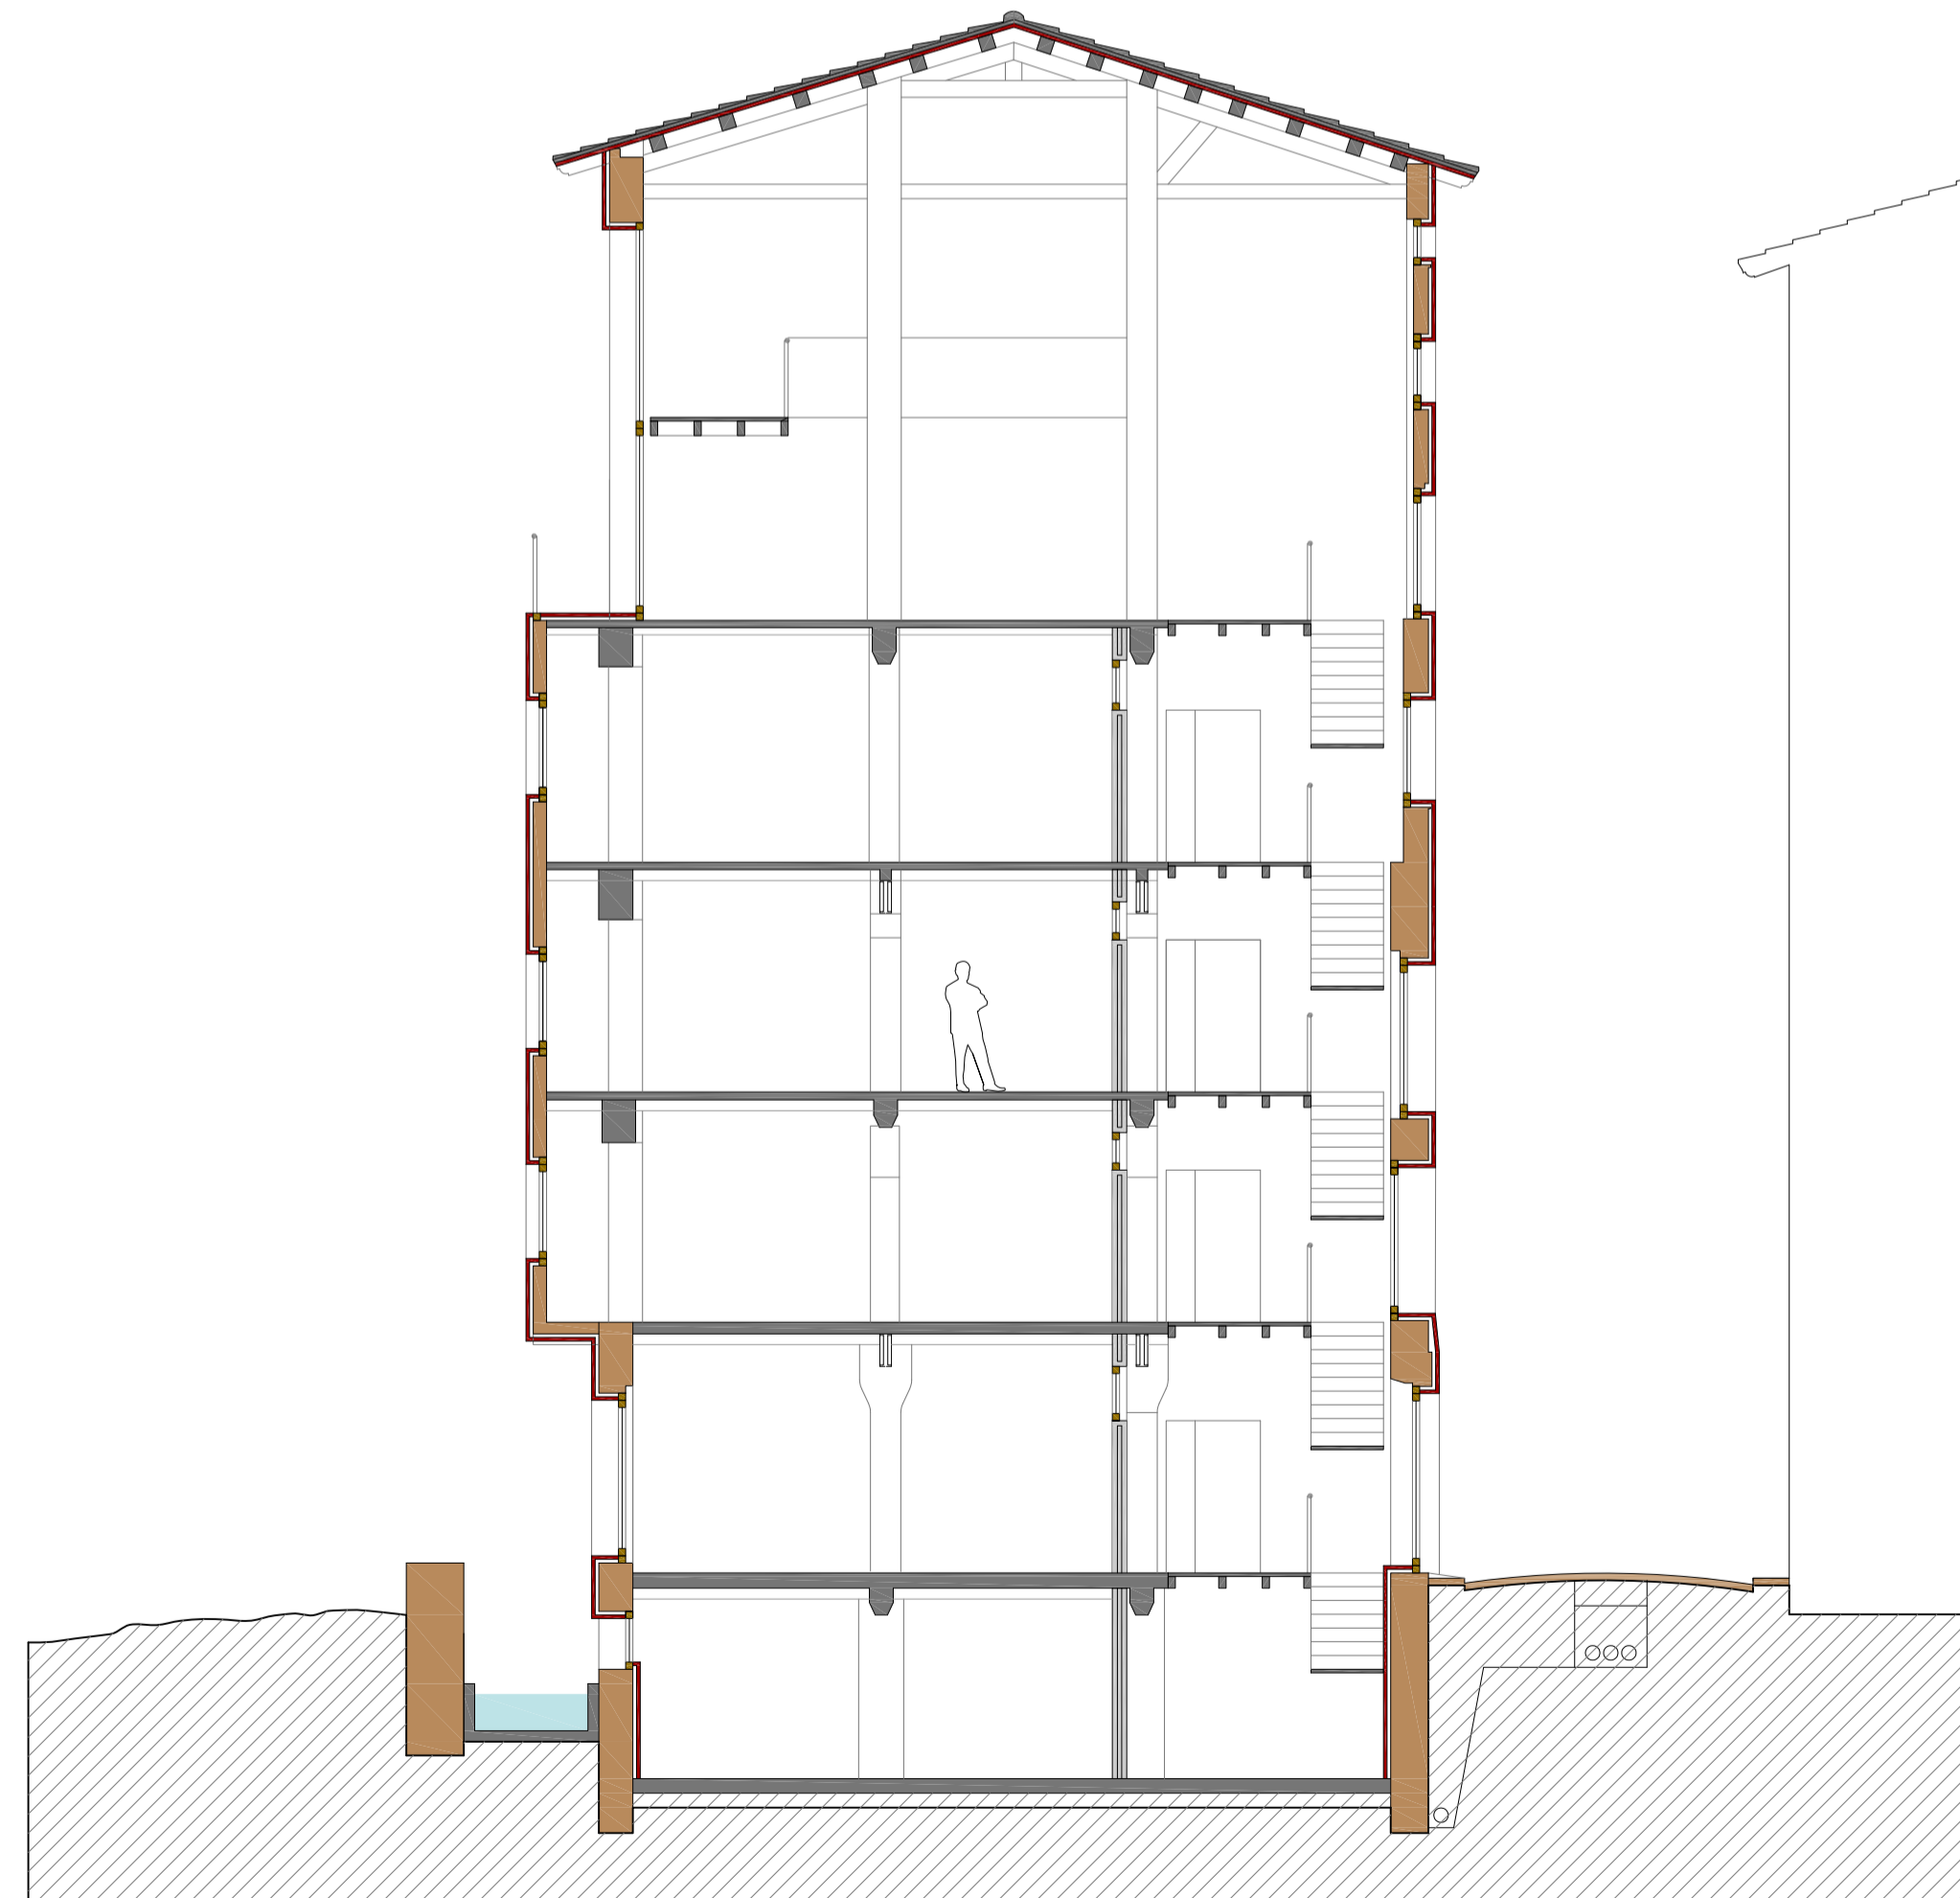

Sección transversal 9. Propuesta E 1:100

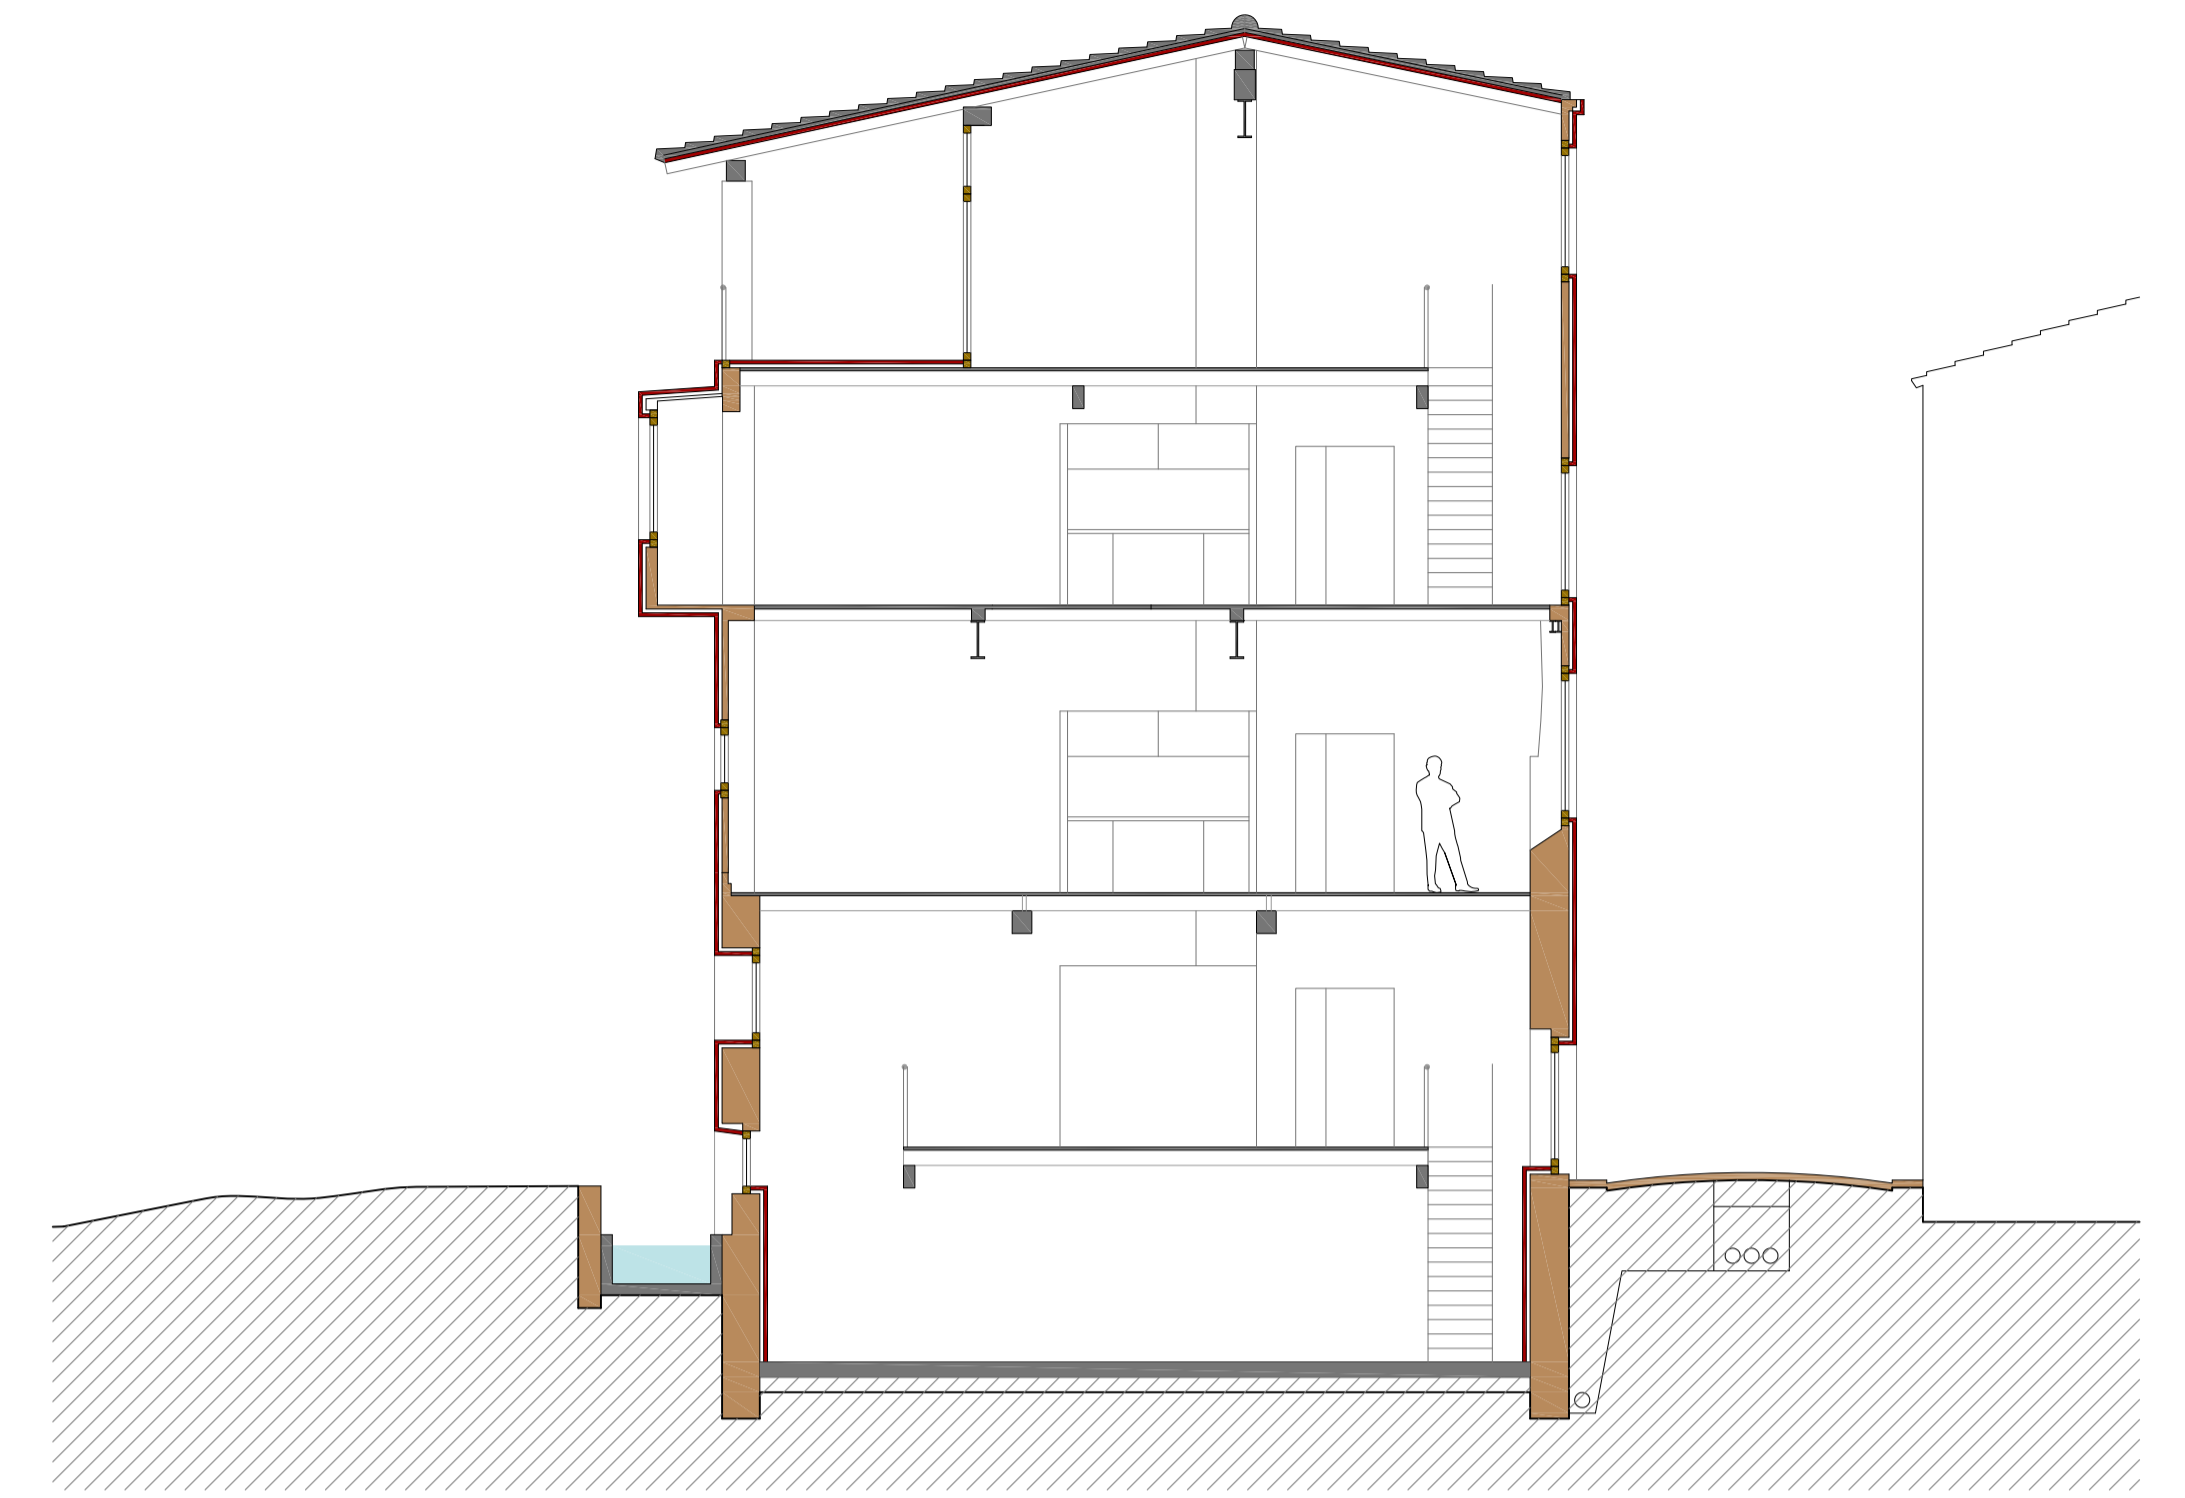

Sección transversal 8. Propuesta E 1:100

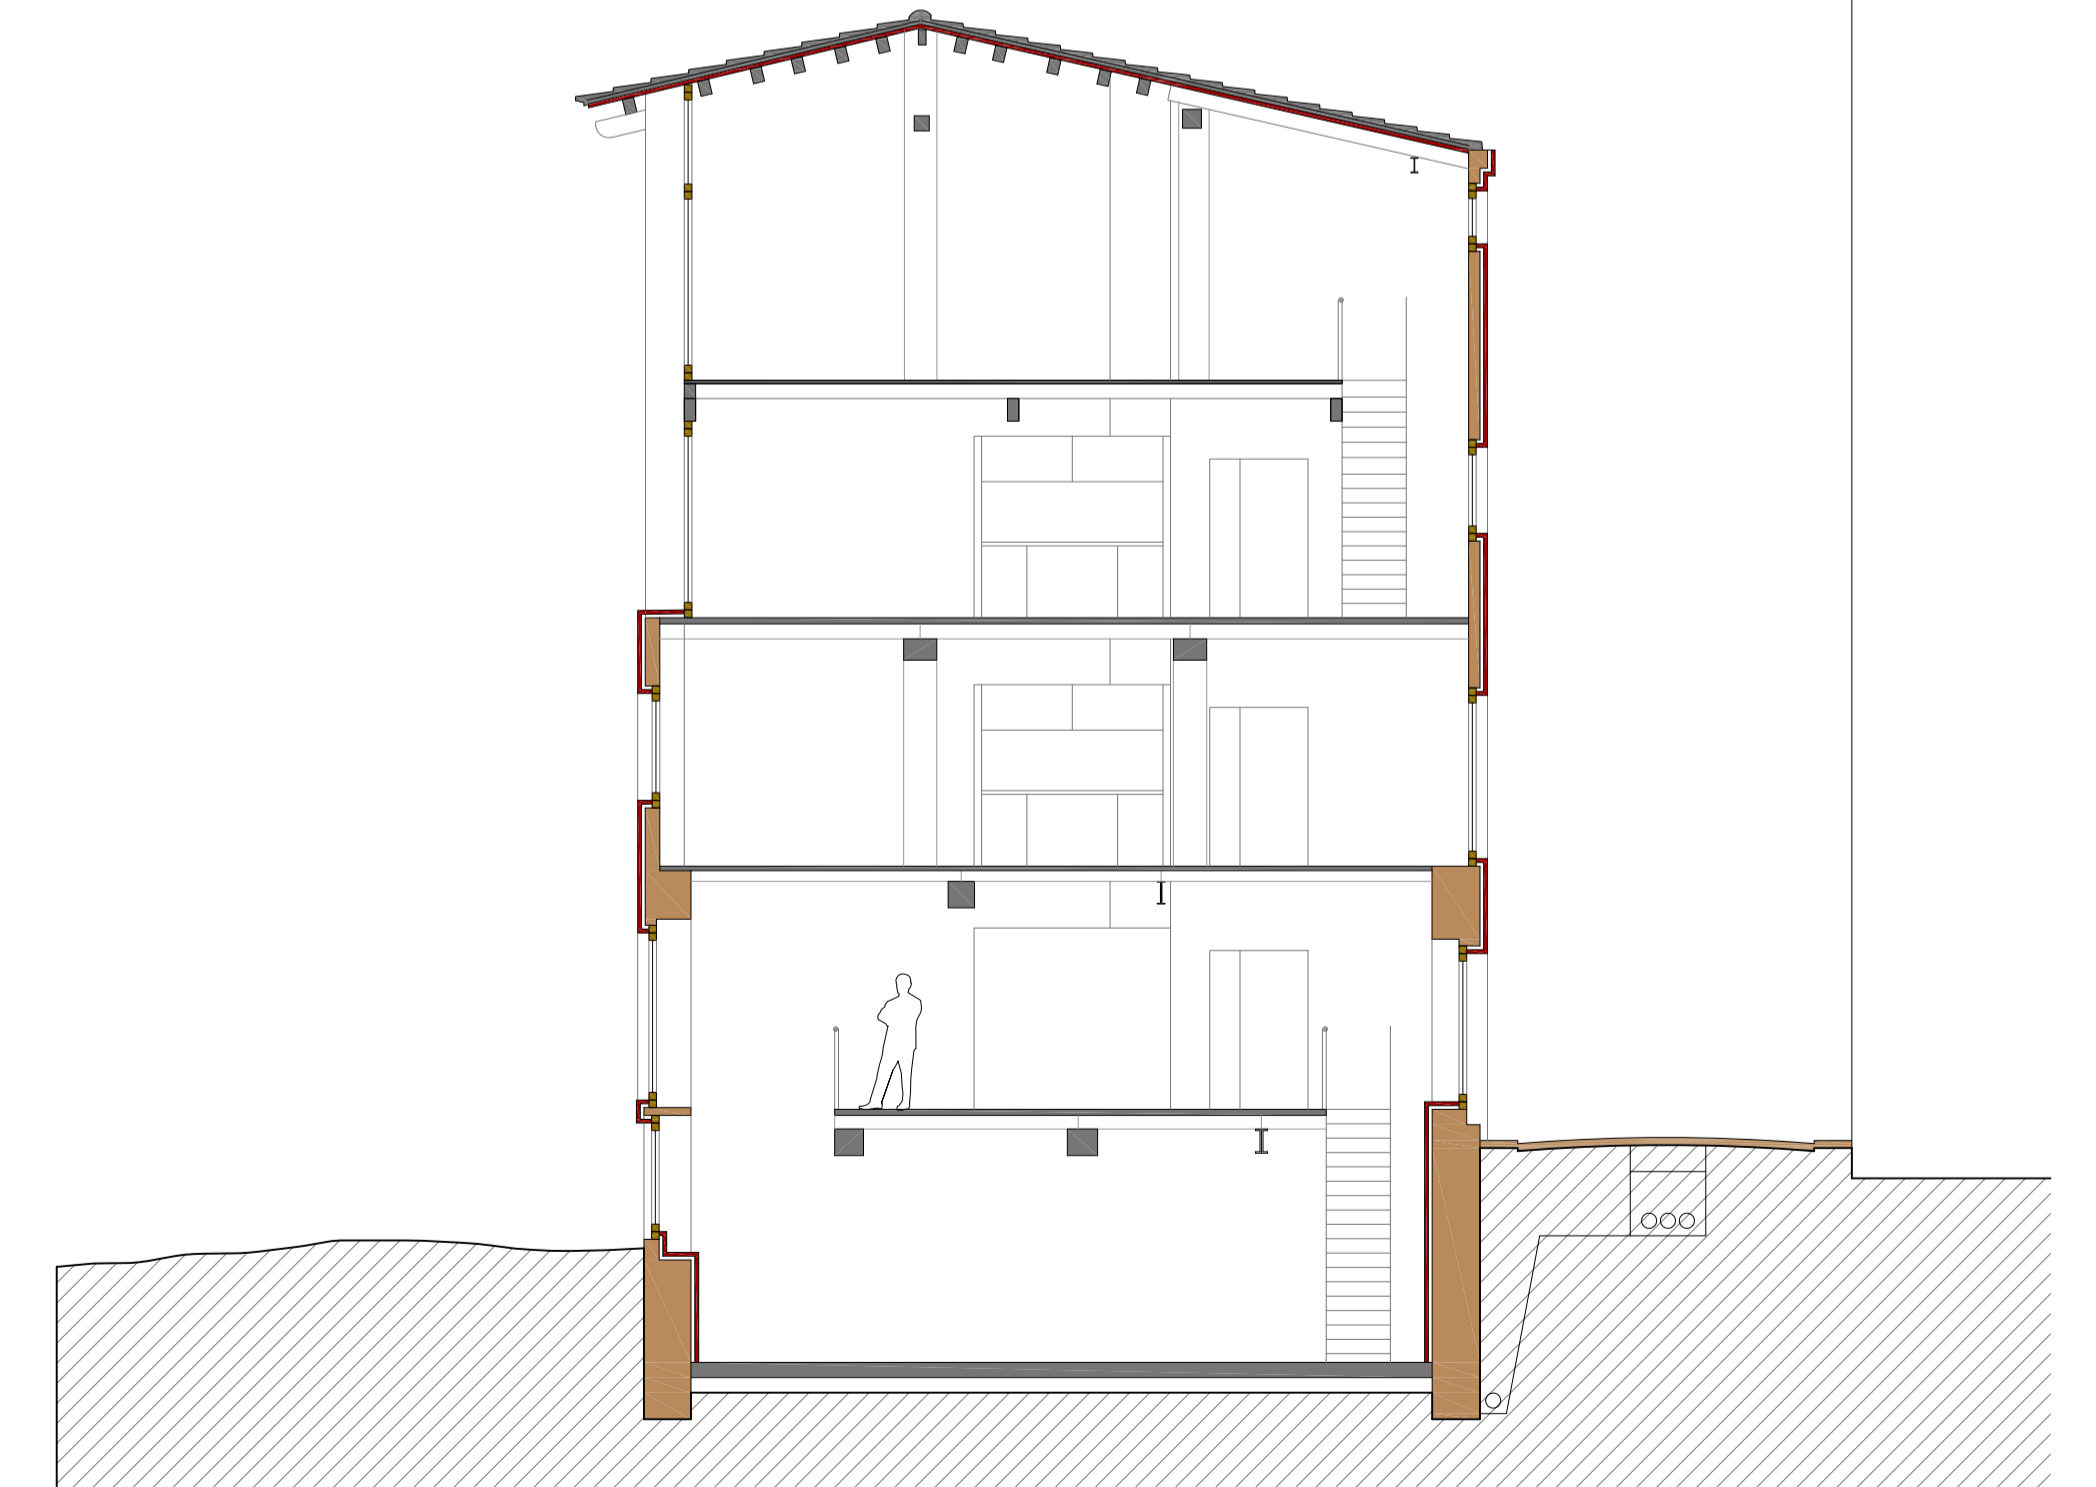

Sección transversal 10. Propuesta E 1:100