


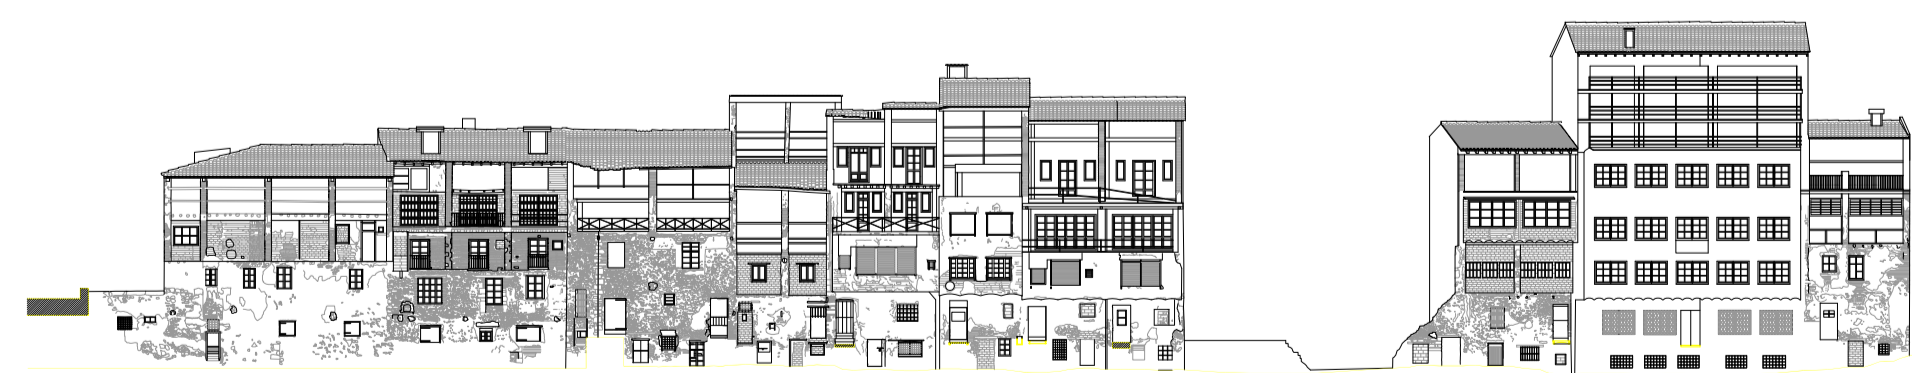

Alzado sur. Propuesta E 1:200



Alzado norte. Propuesta E 1:200



Alzado sur. Estado actual E 1:500



Alzado norte. Estado actual E 1:500