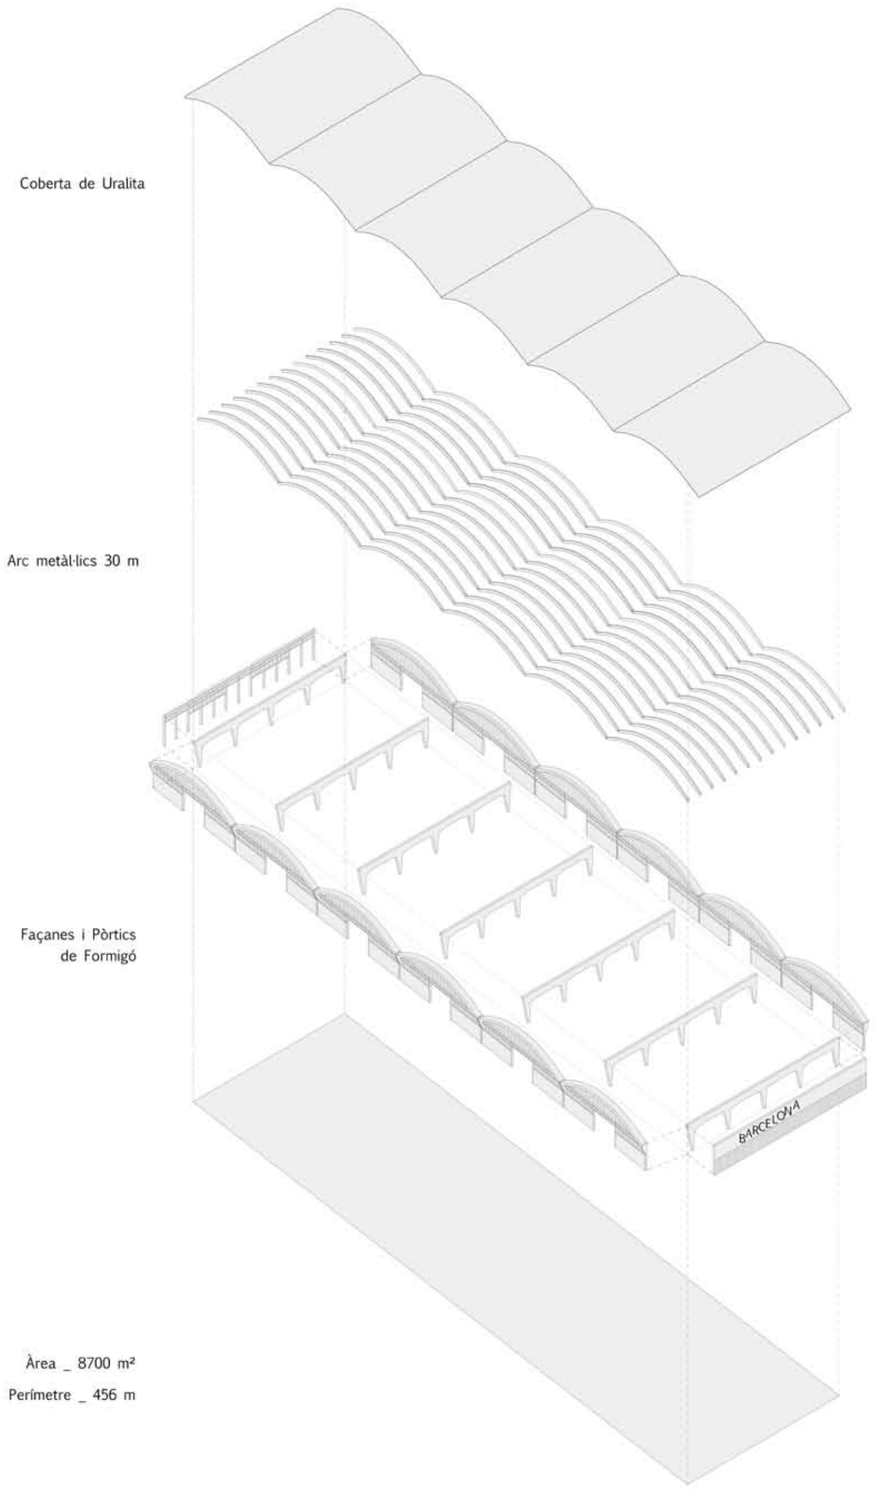

Àrea _ 8700 m²

Perímetre _ 456 m

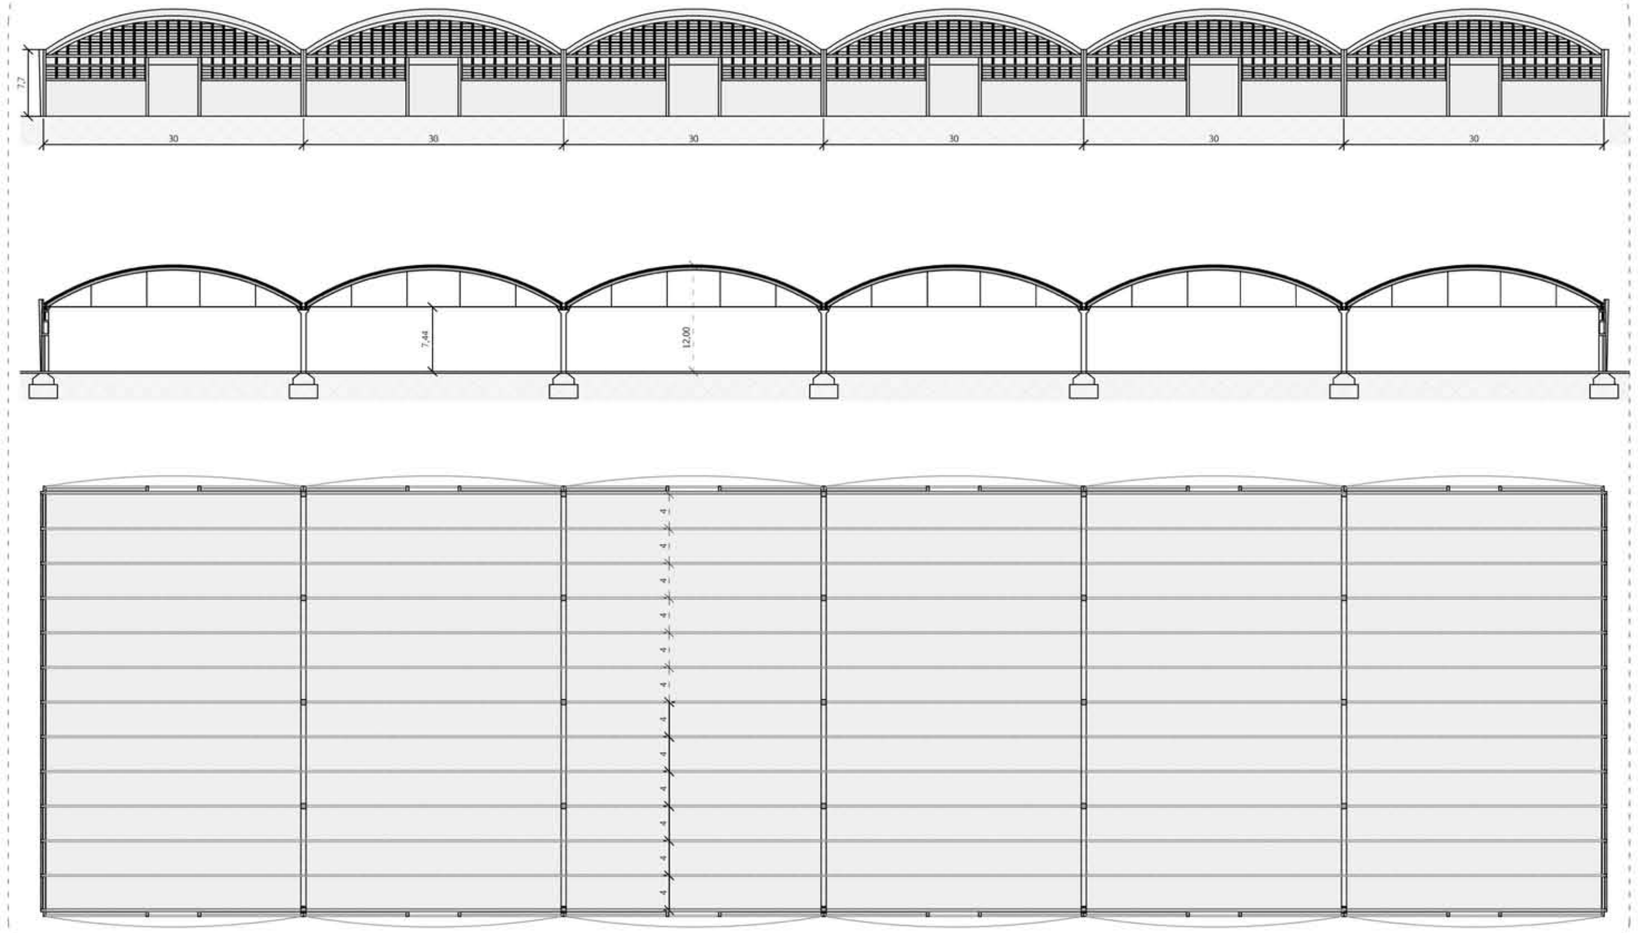

Vistes façanes

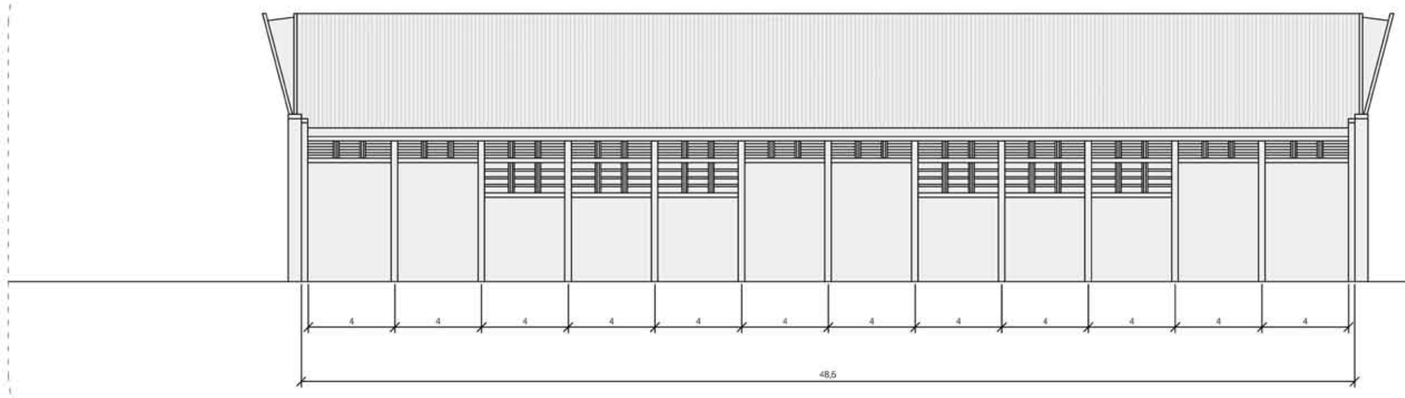

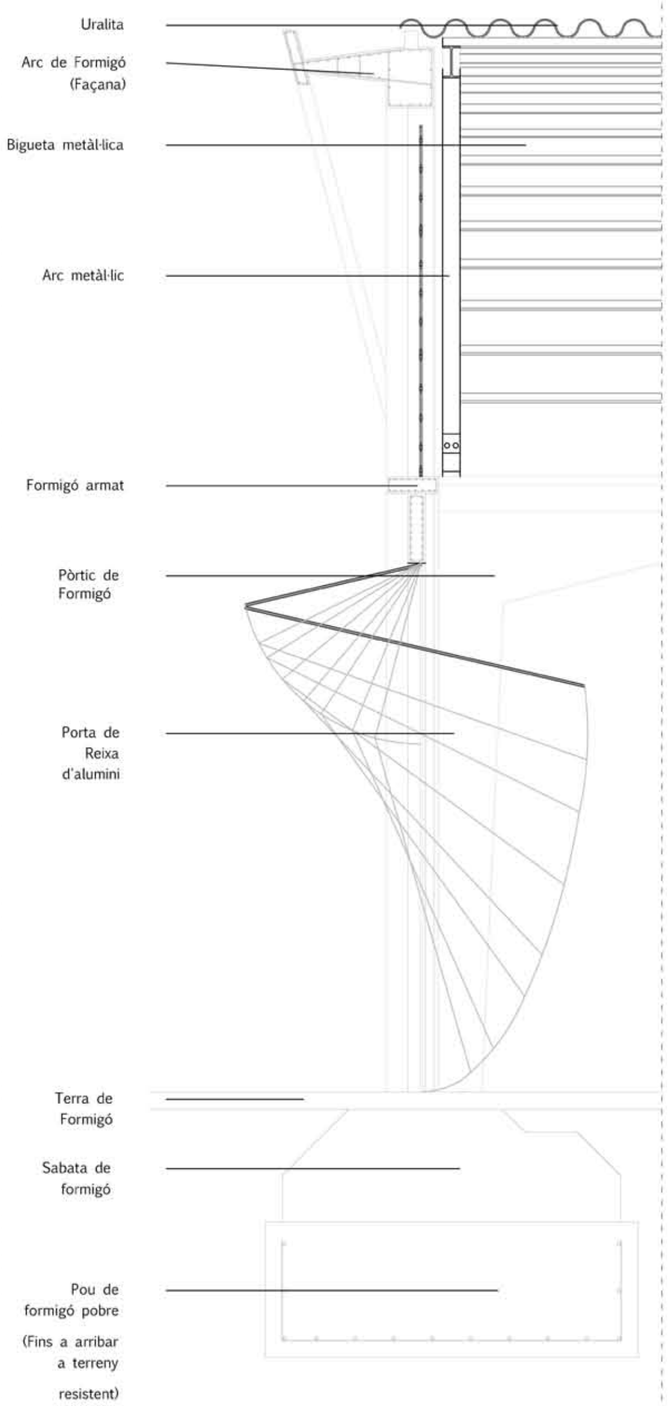

Estratègia Urbana Arquitectura Construcció Tecnologia

_ Estat Actual _
1 /1250
1/500
1/250
1/50

_ borja gràcia simon _ PFC juny 2012 _
_escola tècnica superior d'arquitectura del vallès _