




PLANTA TIPUS

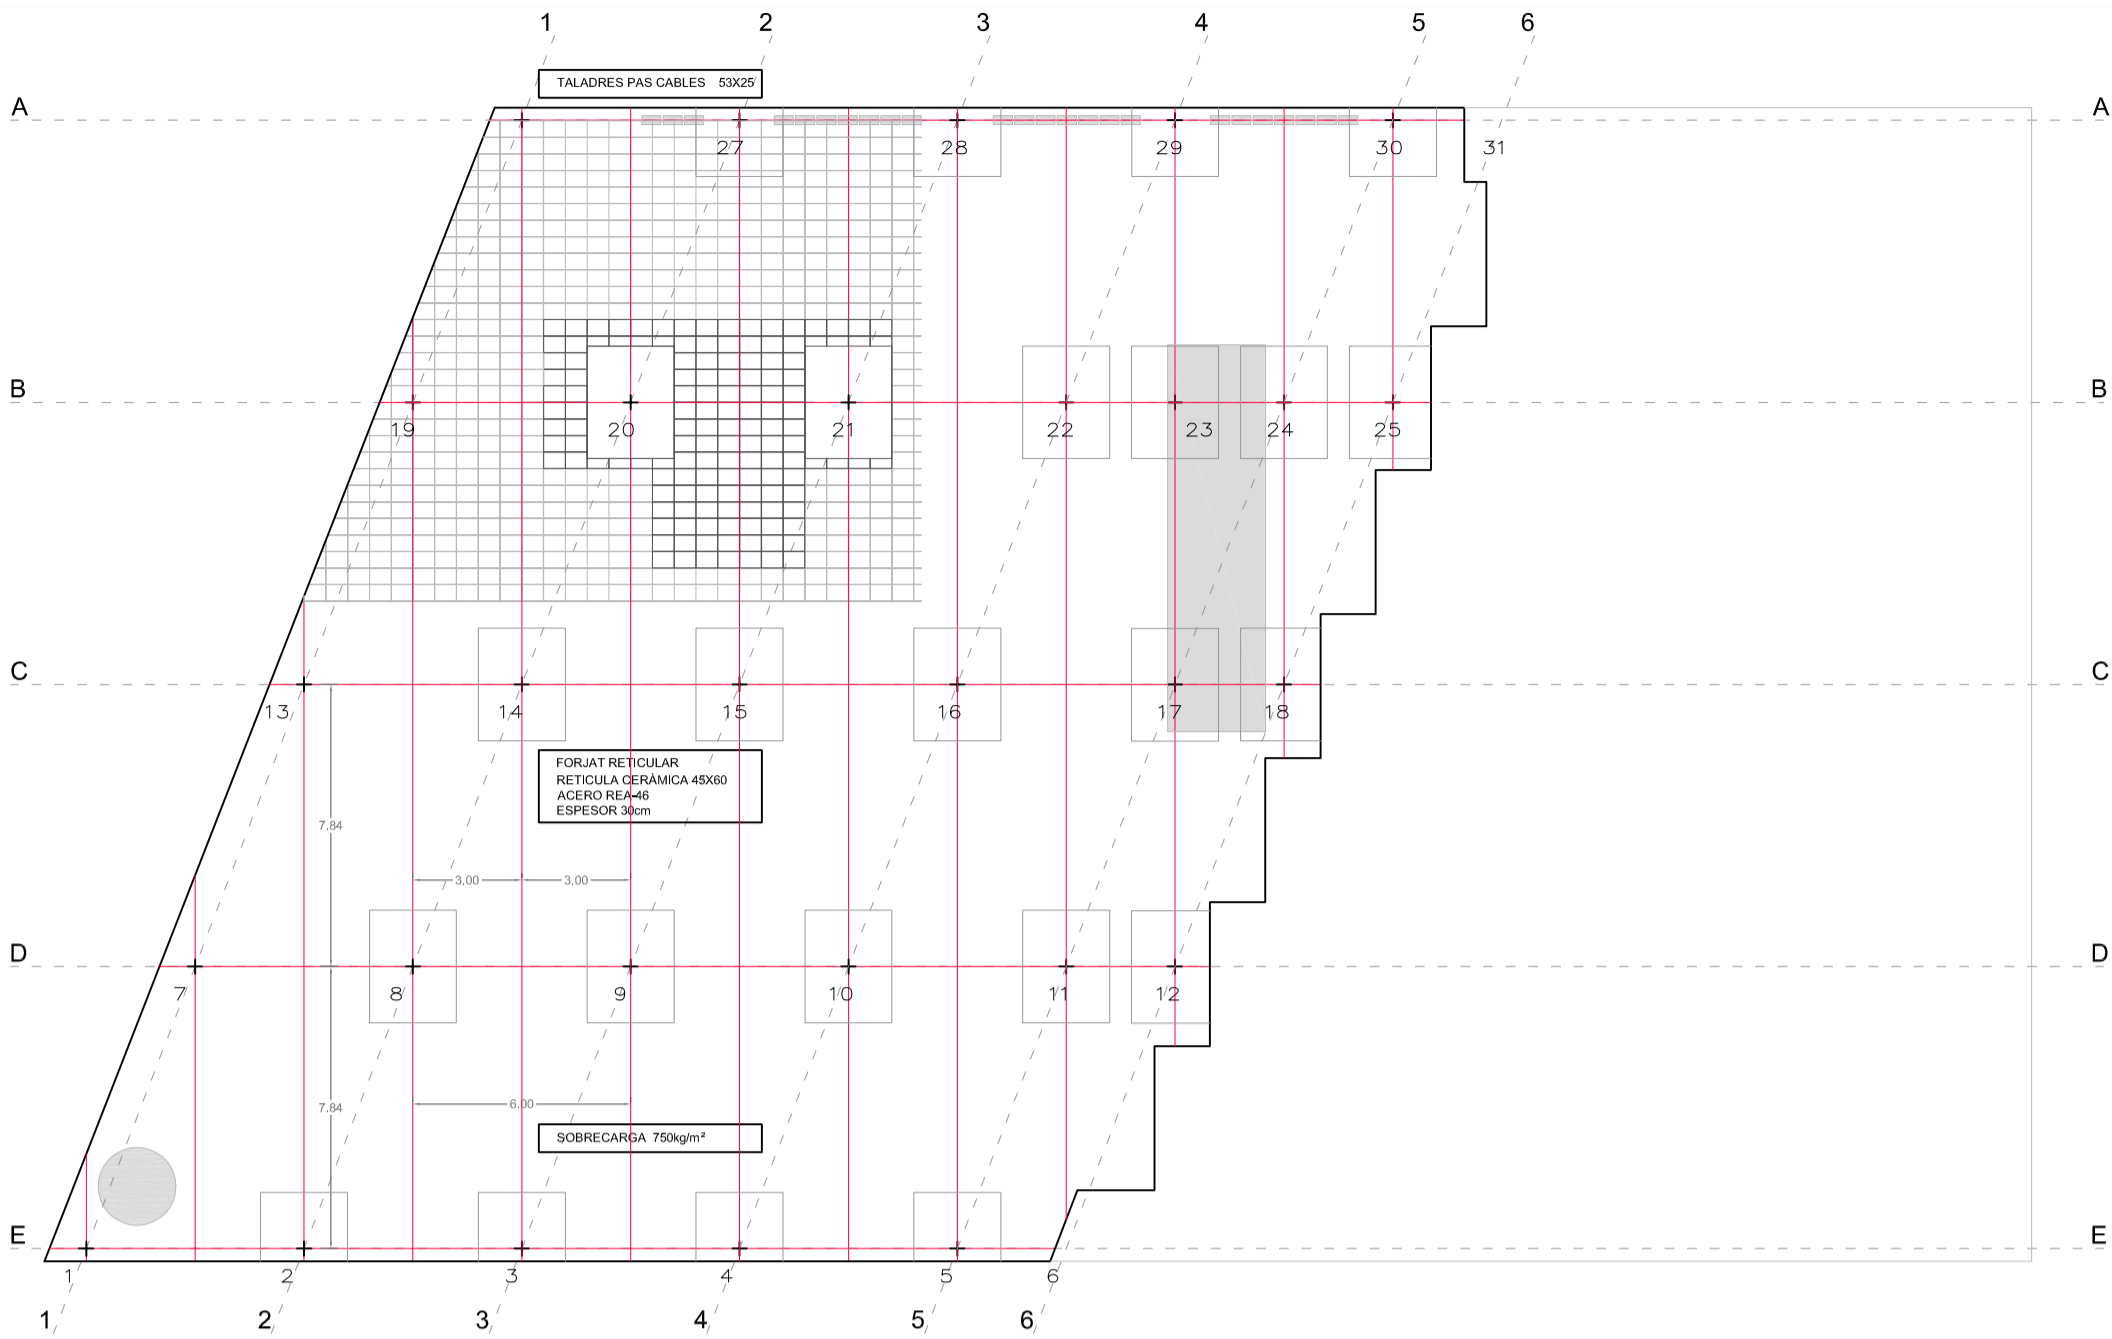

PLANTA BAIXA I PLANTES PARKING

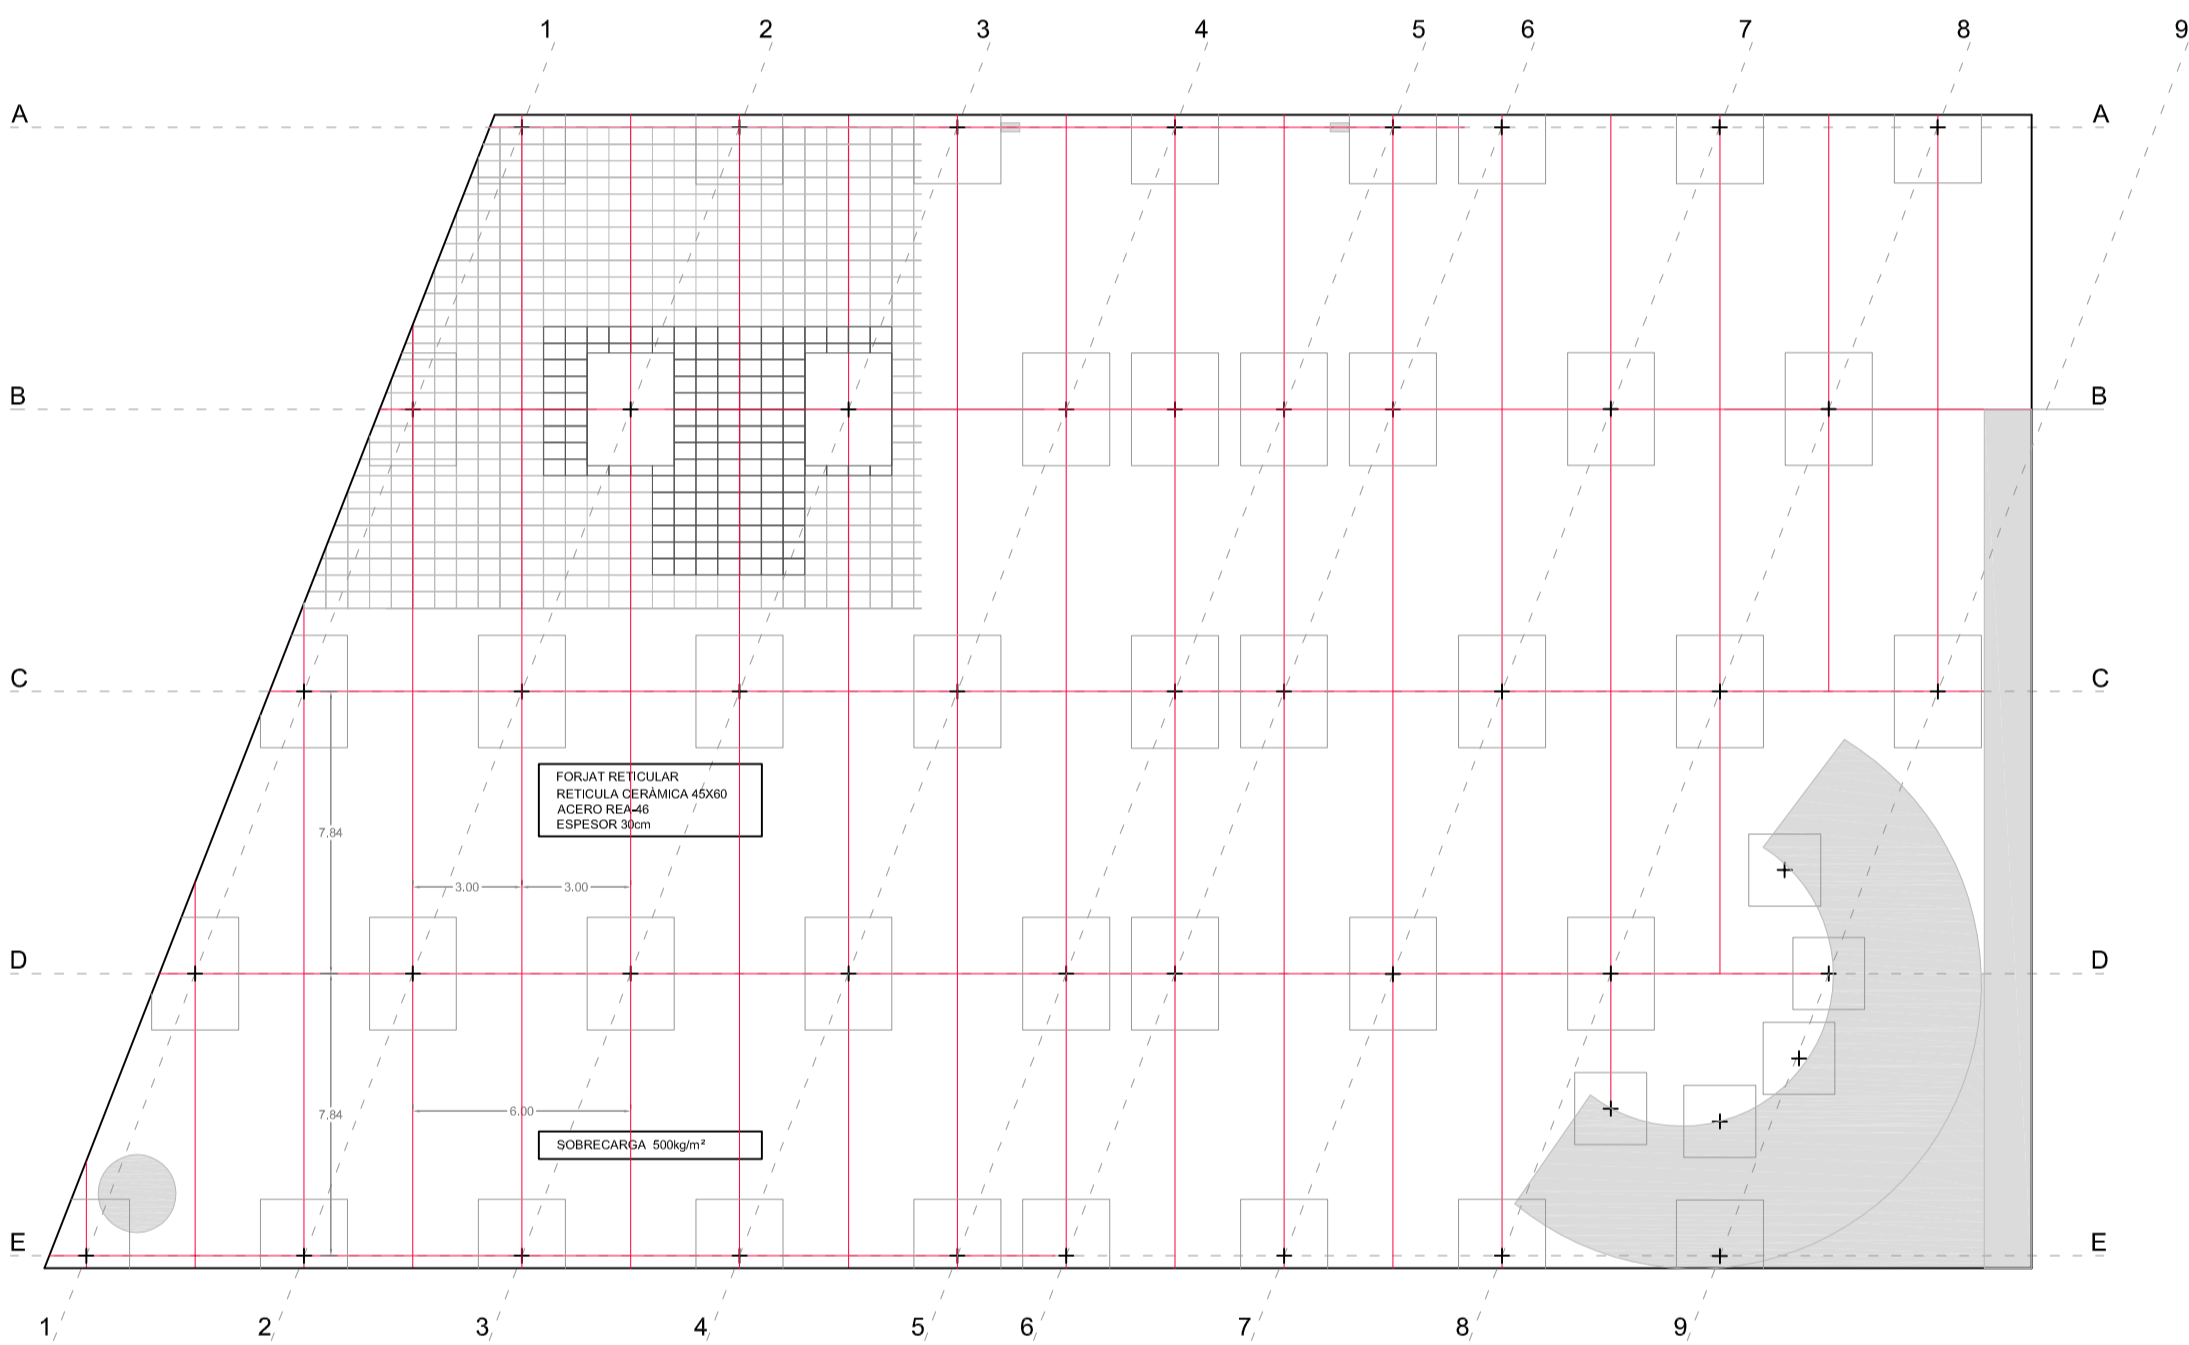

PLANTA FONAMENTACIÓ

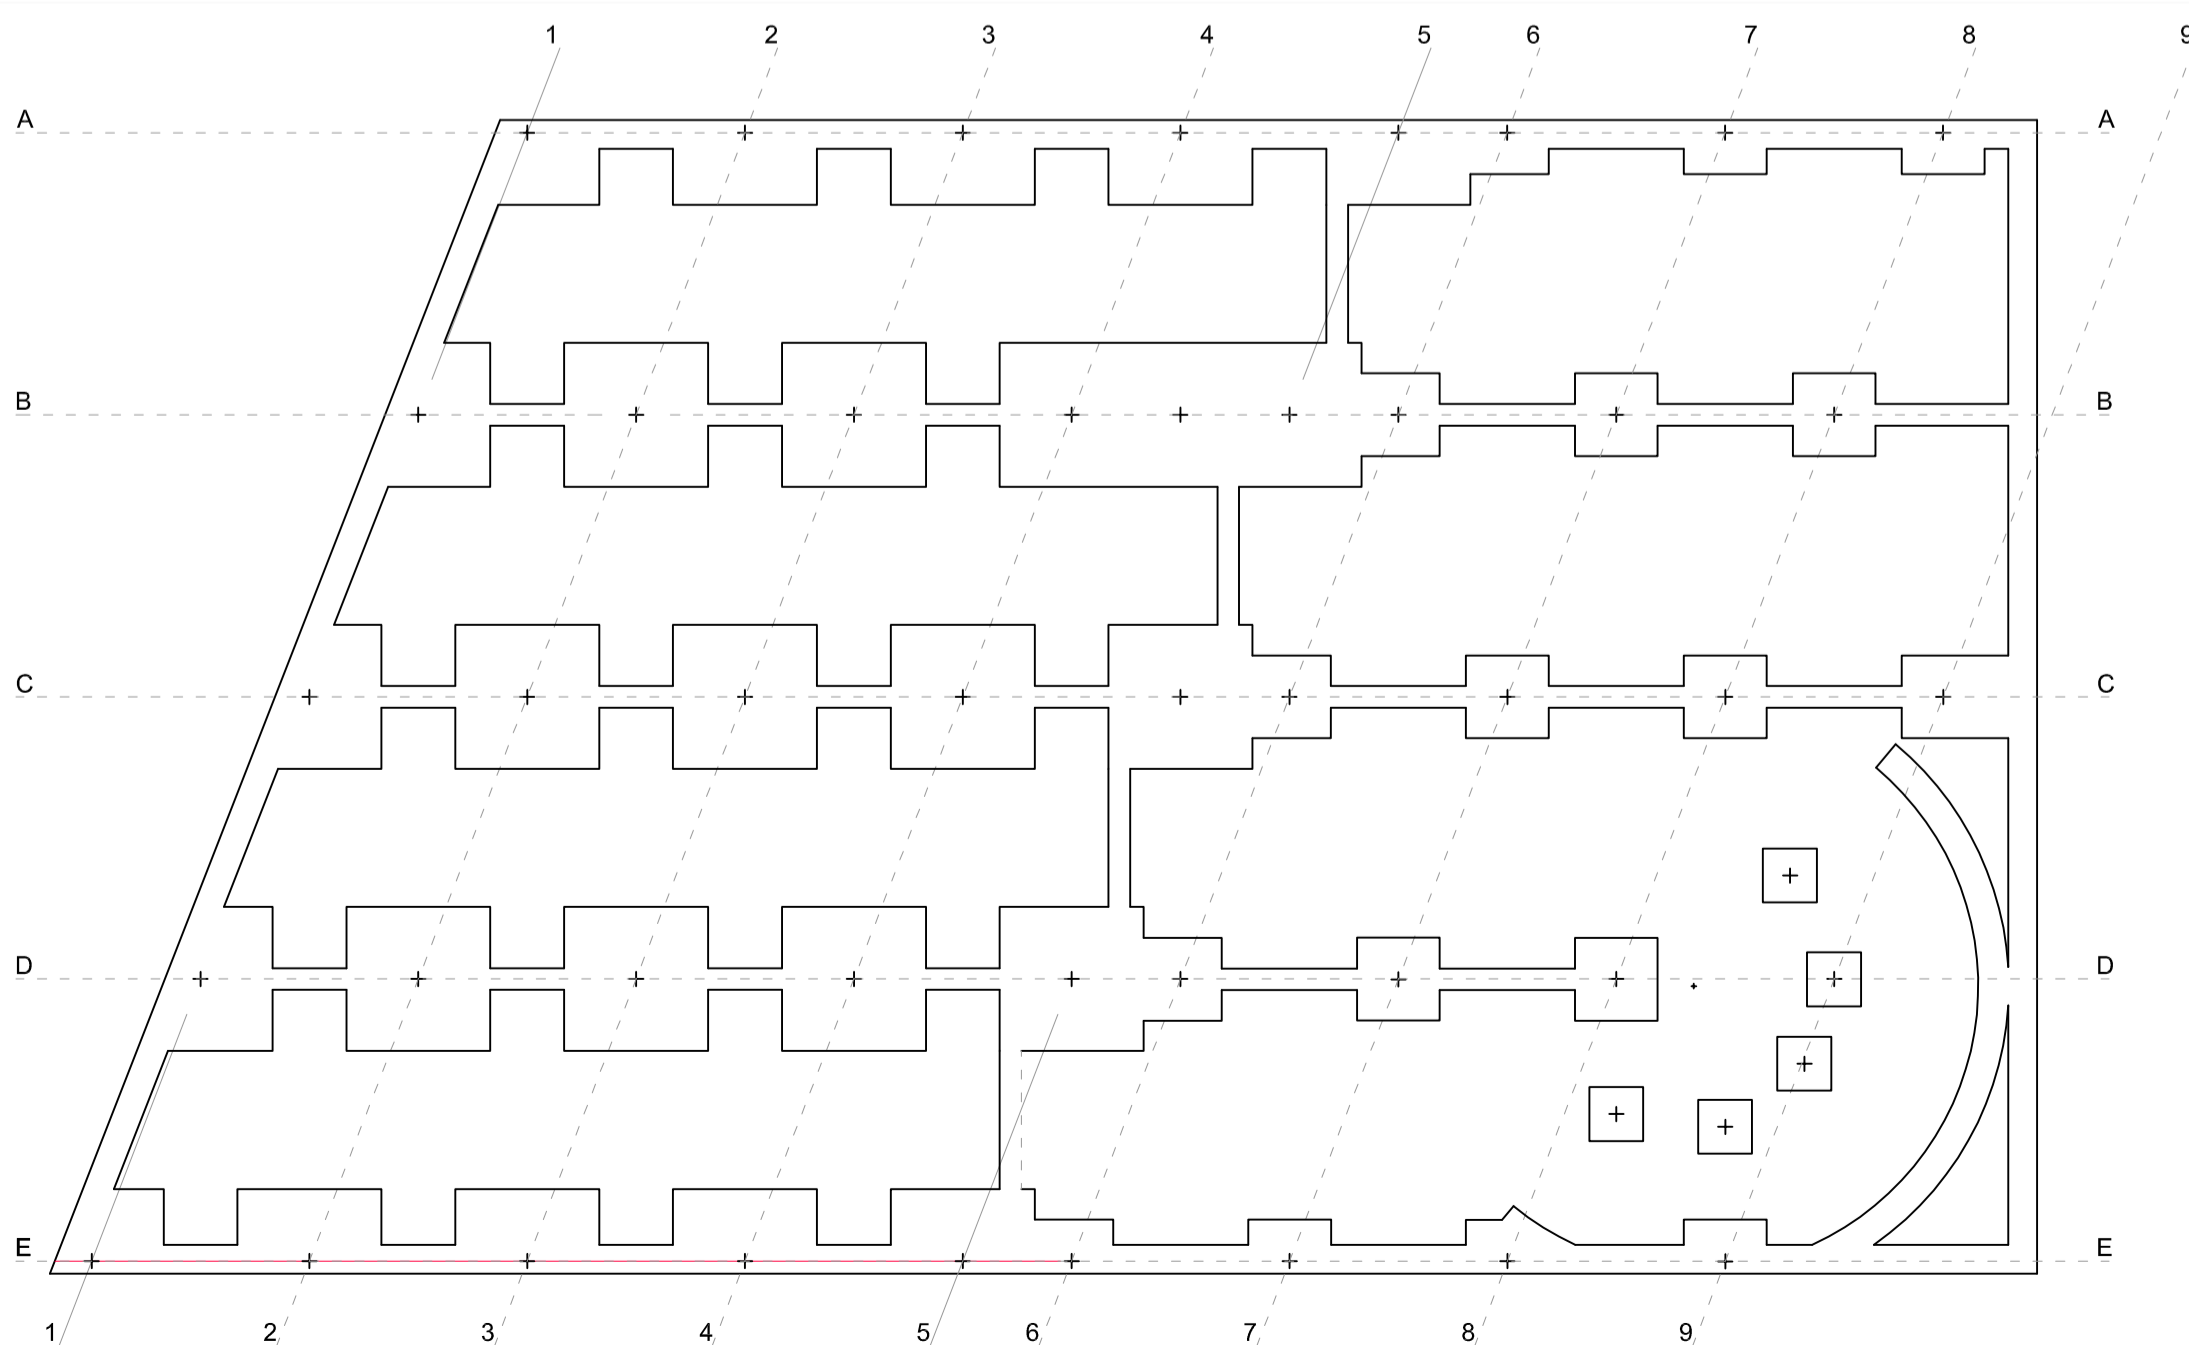

FOTOS ESTAT ACTUAL EDIFICI

Vista dels pilars existents en planta.



Vista dels pilars existents en planta baixa.



Vista interior de les obertures a la façana sud.



Vista interior de les plantes tipus.



Vista escales interiors i de cargol, les quals enderroquem i col·loquem i tapem els forats amb forjat col·laborant.

