


Estat actual Mirador




Visió des del Mirador

**Vegetació existent**  
 La vegetació existent pren molt importància en el projecte ja que des del primer moment, una de les estratègies és conservar-la per tal de preservar també el caràcter històric del Mirador

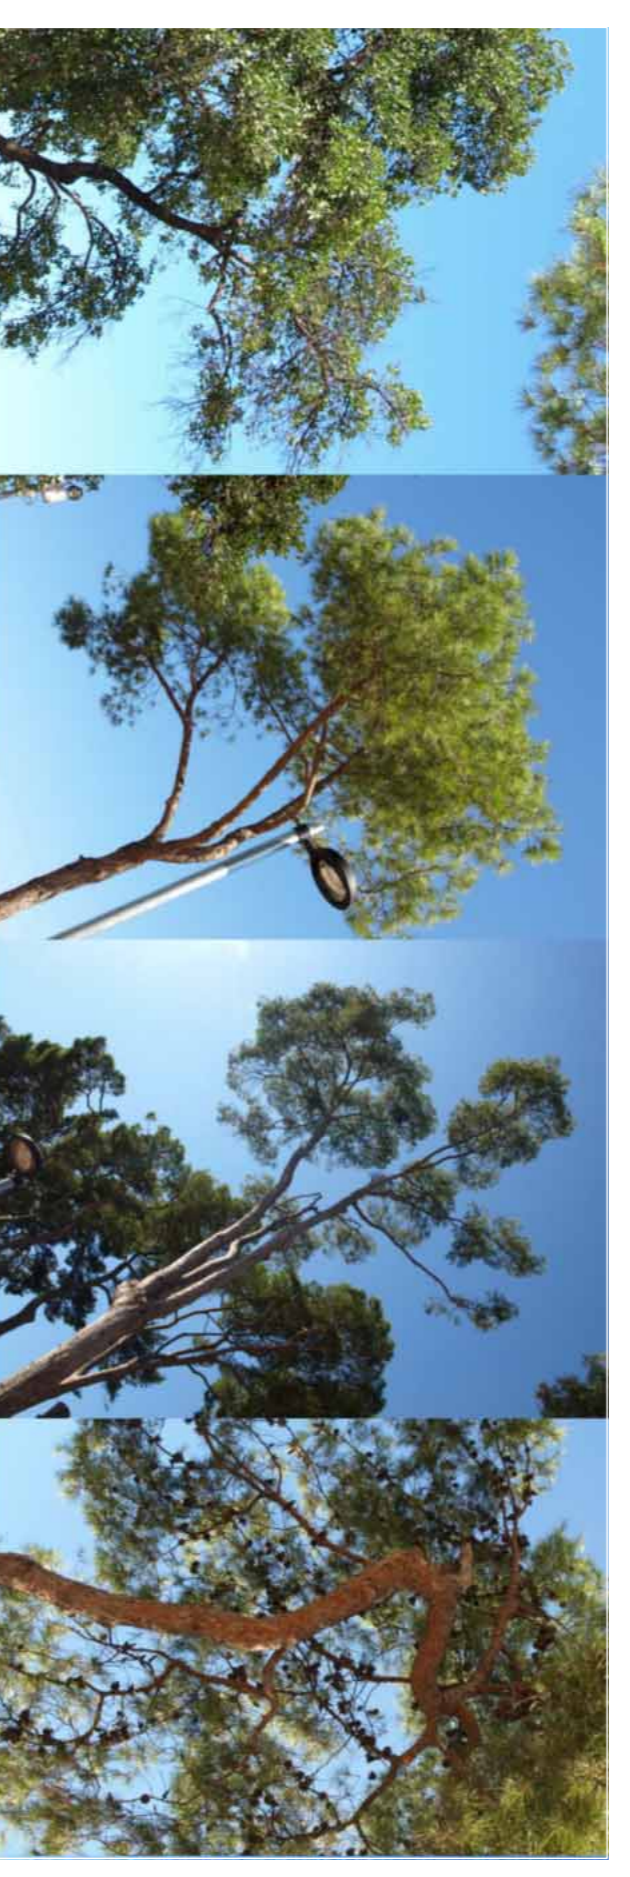

-  **Alnus**  
 Diàmetre tronc: 0,25m  
 Diàmetre copa: 3m aprox.  
 Altura fins copa: 2,5m  
 Altura de copa: 4m  
 Altura total: 6,5m
-  **Pinus Pinus**  
 Diàmetre tronc: 0,25m  
 Diàmetre copa: 3m aprox.  
 Altura fins copa: 5m  
 Altura de copa: 3m  
 Altura total: 8m
-  **Pinus Pinus**  
 Diàmetre tronc: 0,40m  
 Diàmetre copa: 4m aprox.  
 Altura fins copa: 9m  
 Altura de copa: 4m  
 Altura total: 13m
-  **Pinus Pinus**  
 Diàmetre tronc: 0,20m  
 Diàmetre copa: 3m aprox.  
 Altura fins copa: 4m  
 Altura de copa: 3m  
 Altura total: 7m

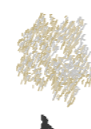

-  **Eucalyptus**  
 Diàmetre tronc: 0,50m  
 Diàmetre copa: 4m aprox.  
 Altura fins copa: 6m  
 Altura de copa: 6m  
 Altura total: 12m
-  **Eucalyptus**  
 Diàmetre tronc: 0,50m  
 Diàmetre copa: 4m aprox.  
 Altura fins copa: 6m  
 Altura de copa: 6m  
 Altura total: 12m
-  **Alnus**  
 Diàmetre tronc: 0,25m  
 Diàmetre copa: 3m aprox.  
 Altura fins copa: 2,5m  
 Altura de copa: 4m  
 Altura total: 6,5m



-  **Tipuana**  
 Diàmetre tronc: 0,25m  
 Diàmetre copa: 3m aprox.  
 Altura fins copa: 6m  
 Altura de copa: 3m  
 Altura total: 9m
-  **Platanus Hispanica**  
 Diàmetre tronc: 0,50m  
 Diàmetre copa: 4m aprox.  
 Altura fins copa: 4m  
 Altura de copa: 9m  
 Altura total: 13m
-  **Acacia**  
 Diàmetre tronc: 0,50m  
 Diàmetre copa: 4m aprox.  
 Altura fins copa: 6m  
 Altura de copa: 6m  
 Altura total: 12m