


PLANTA SOTERRANI (-3.60m)
evacuació ascendent i a nivell

- SECTOR 1: APARCAMENT
- SECTOR 2: GENERAL
- SECTOR 4: PISCINA
- S. RISC ESPECIAL:
 - Grups de bombeig
 - Manteniment logística
 - Roba bruta
 - Magatzem
 - Deixalles

PLANTA BAIXA (+0.00m I -0.60m)
evacuació a nivell


- SECTOR 2: GENERAL
- SECTOR 4: PISCINA

- Reconeguts d'evacuació
 - Nuclis d'evacuació
 - Sector 1: aparcament
 - Aparcament = 510m²
 - 13 places (1 adaptada)
 - Accessos amb vestíbuls d'independència
 - Sector 2: general
 - Residencial públic i h. evacuació <25m
 - 1100m² (3 plantes)
 - P. baixa (919m²) P.primera (141m²) P.segona (45m²)
 - Parets, portes i sostres del sector: EI-120
 - Sector 3: Habitacions
 - Residencial públic i h. evacuació <25m
 - 1175m² (3 plantes)
 - P. primera N (419m²) P.primera S (358m²) P.segona (419m²)
 - Parets, portes i sostres del sector: EI-90
 - Habitacions EI-60
 - Sector 4: Piscina
 - Residencial públic i h. evacuació <15m
 - 404m² (2 plantes)
 - P. baixa (202m²) P.soterrani (202m²)
 - Parets, portes i sostres del sector: EI-120
 - Locals de risc especial
 - PLANTA SOTERRANI
 - Grups de bombeig
 - Manteniment logística
 - Roba bruta
 - Magatzem
 - Deixalles
 - Cuina
 - PLANTA PRIMERA
 - computadors elèctrics
 - computadors de gas
 - PLANTA INSTAL·LACIONS
 - Caldera
 - generació de fred
- * PORTES DELS SECTORS EI2T-C5

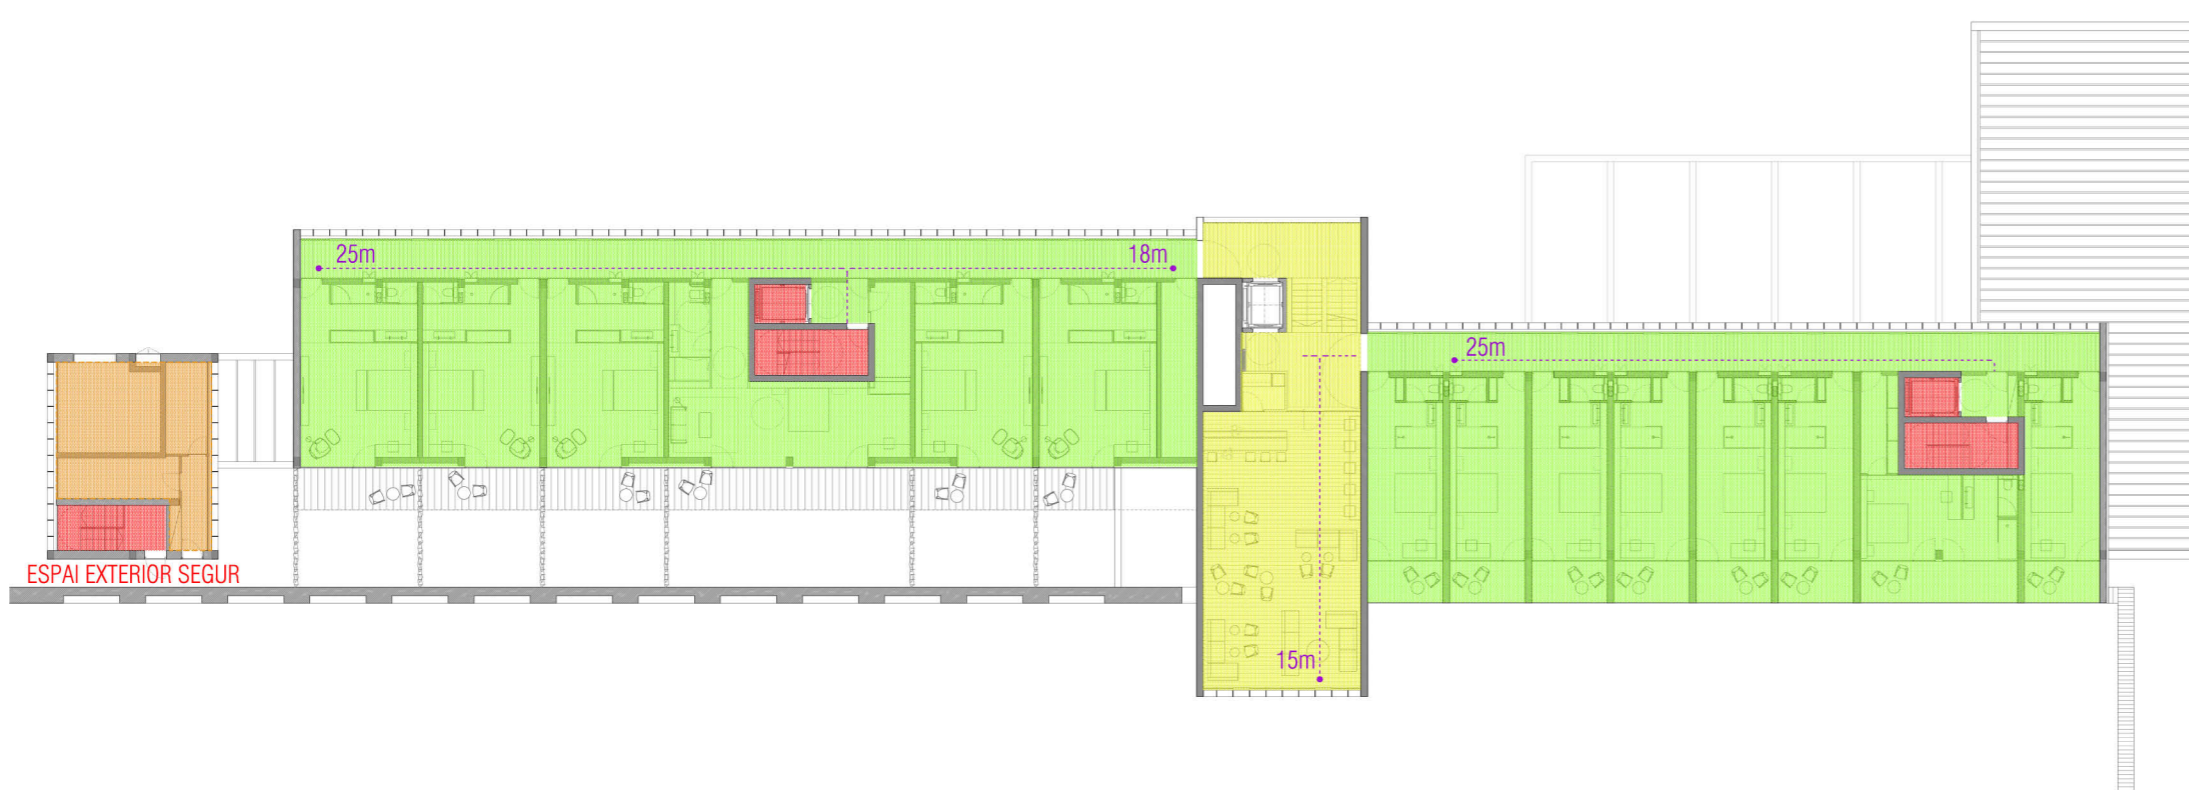


PLANTA PRIMERA (+3.25m I +4.70m)
evacuació descendent

- SECTOR 2: GENERAL
- SECTOR 3: HABITACIONS
- S. RISC ESPECIAL:
 - Computadors elèctrics
 - Computadors de gas

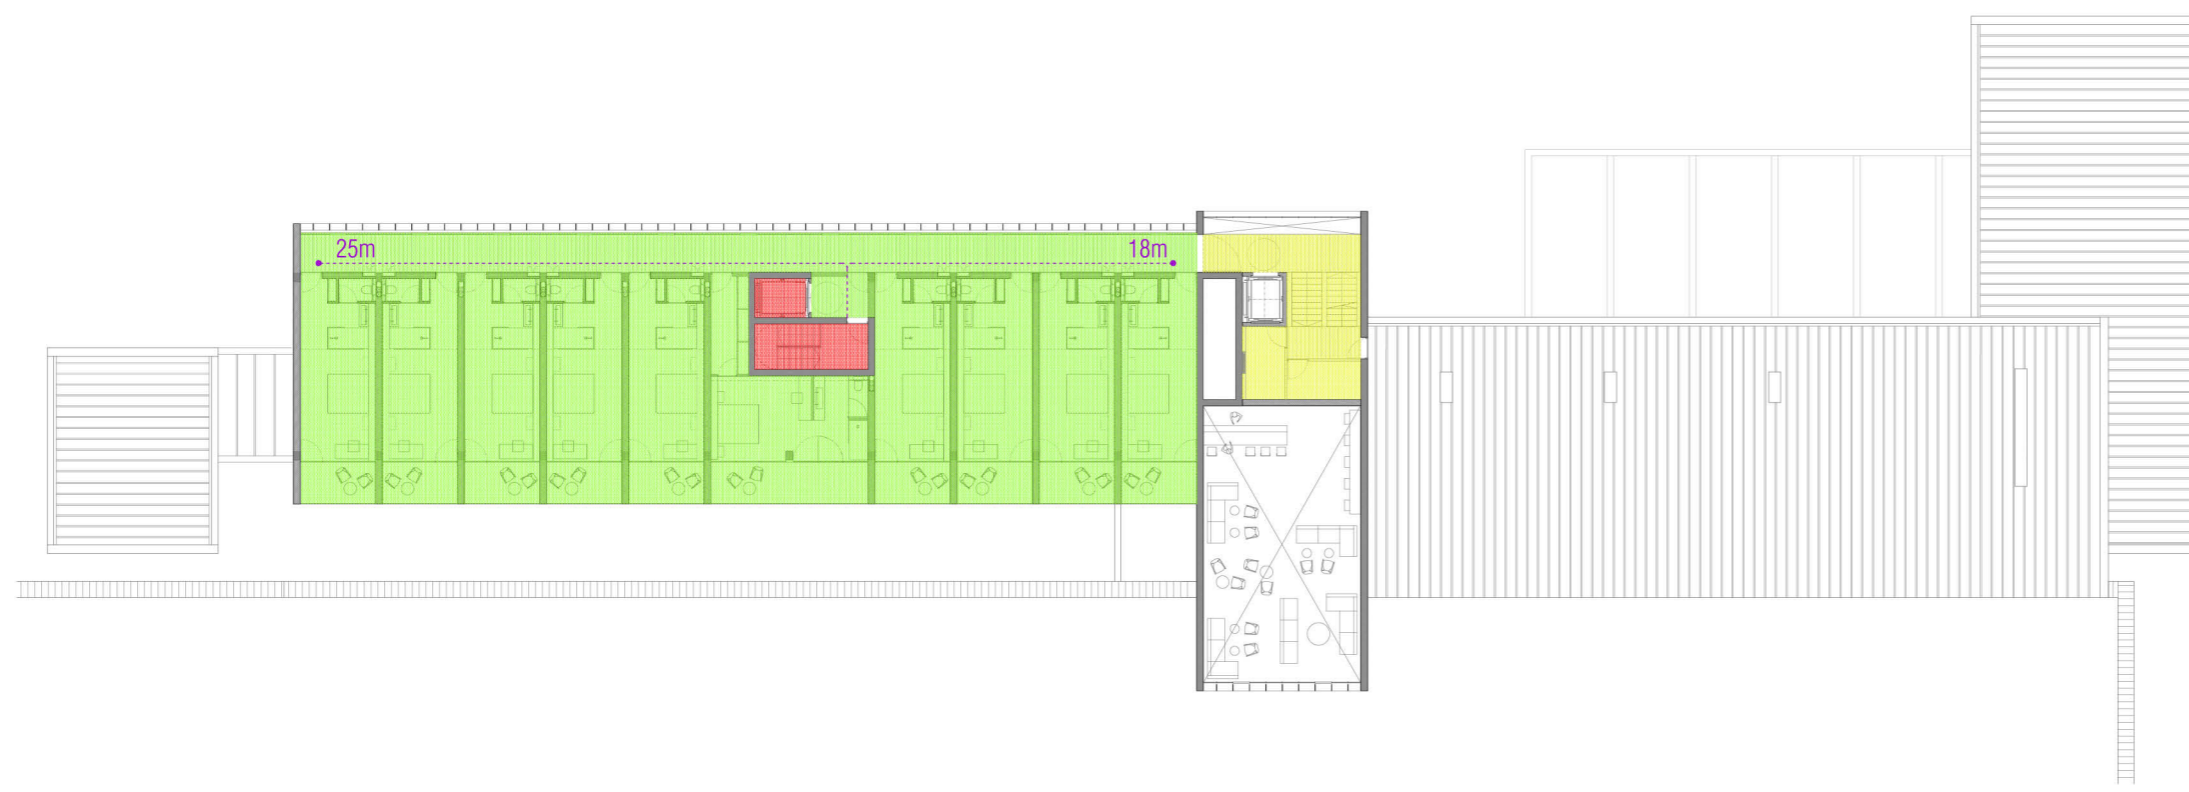

PLANTA SEGONA (+6.47m)
evacuació descendent


- SECTOR 2: GENERAL
- SECTOR 3: HABITACIONS

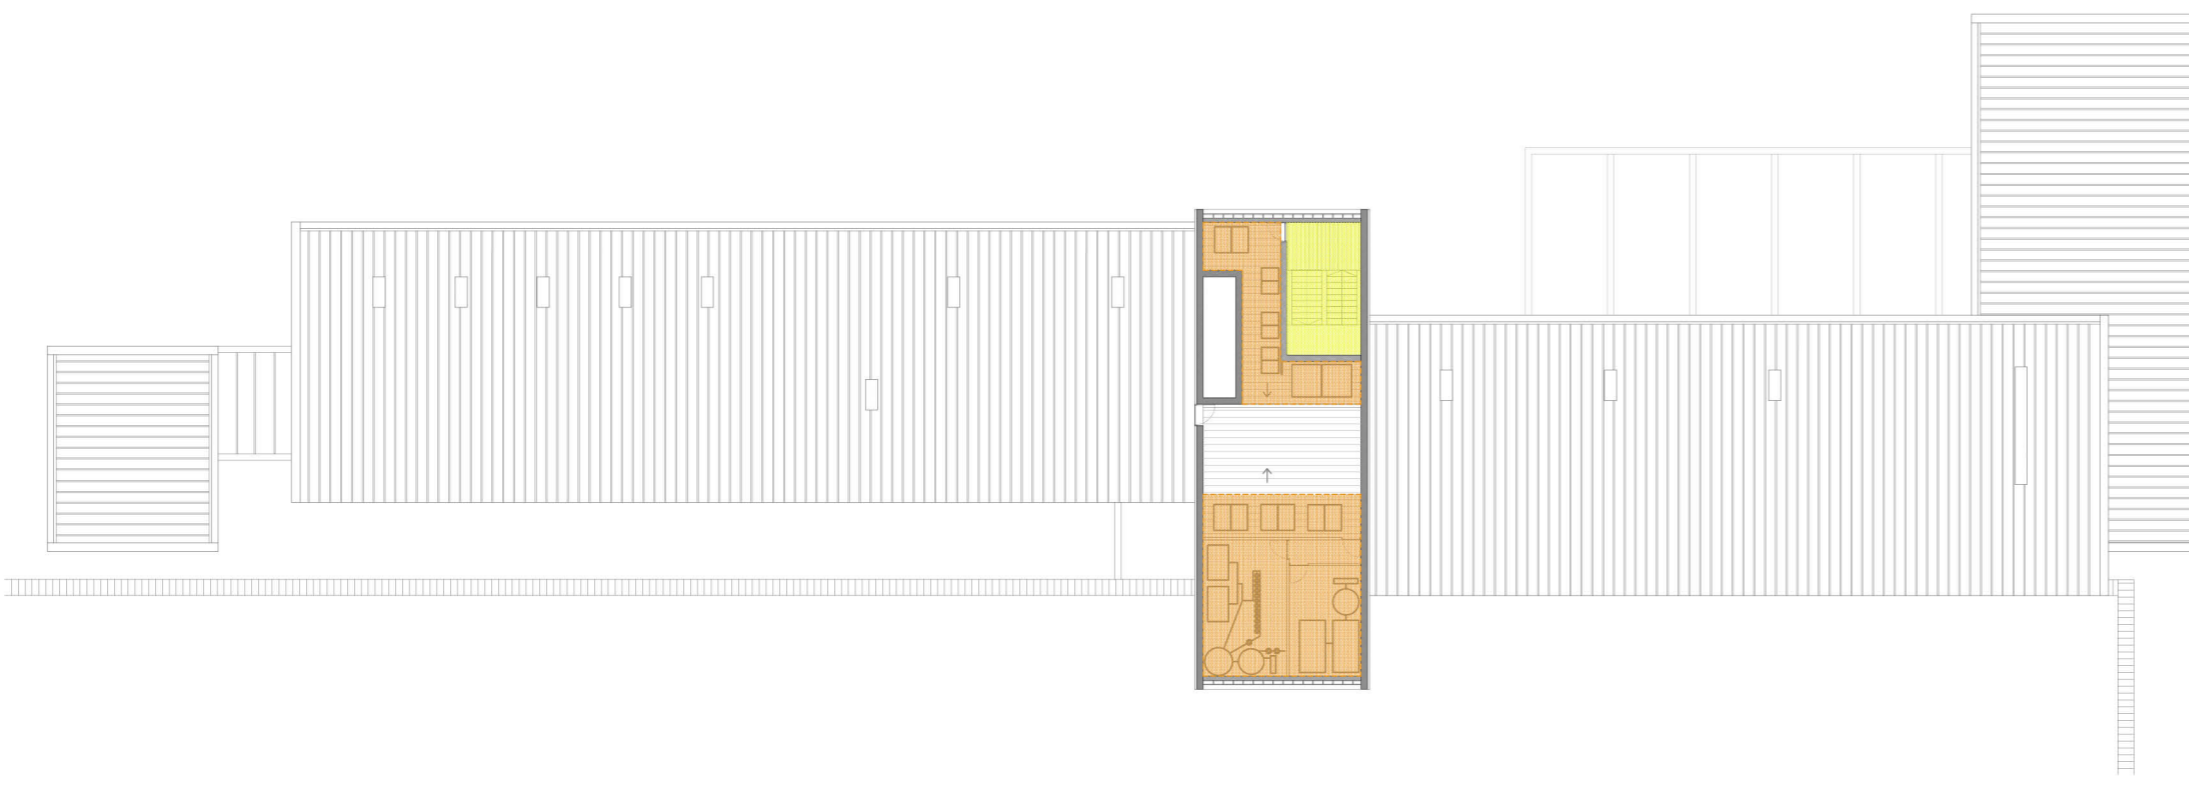

PLANTA COBERTA (+9.82m)
evacuació descendent


- SECTOR 2: GENERAL
- S. RISC ESPECIAL:
 - Caldera
 - Generació de fred
 - Climatitzadors

ESQUEMA DE SEPARACIÓ DE SECTORS E1/200

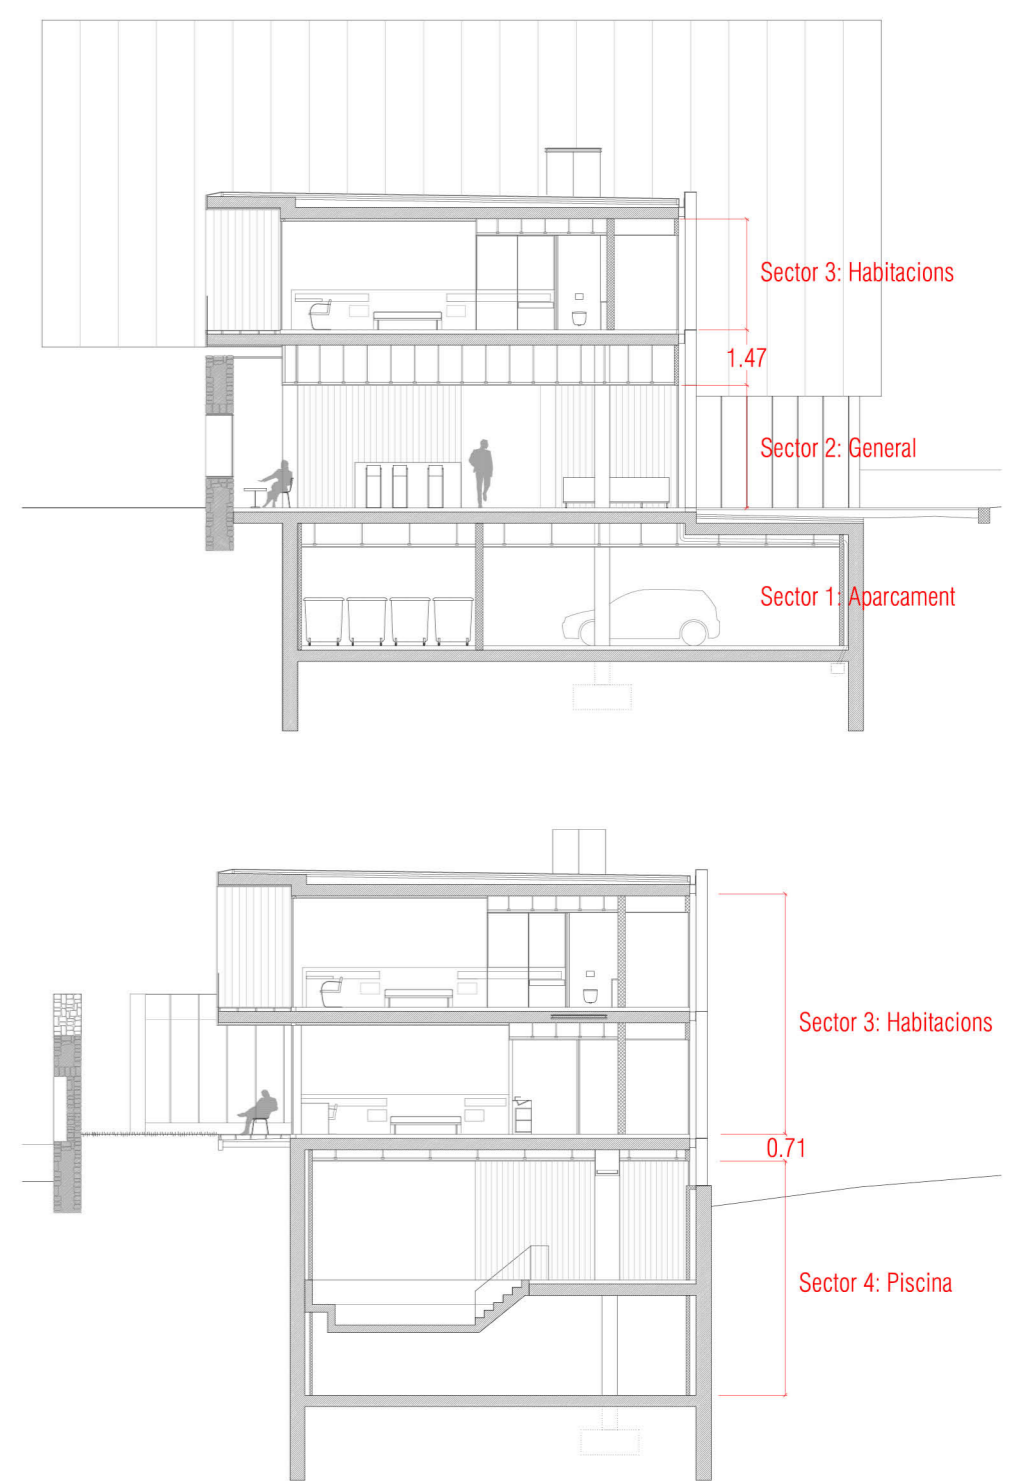

L'ambient ha de ser controlat en el sector de la piscina. Per tant no hi ha obertura directament a exterior. Es garanteix la qualitat i renovació de l'aire per les instal·lacions de climatització.

PRESES D'AIGUA I ELECTRICITAT I GAS

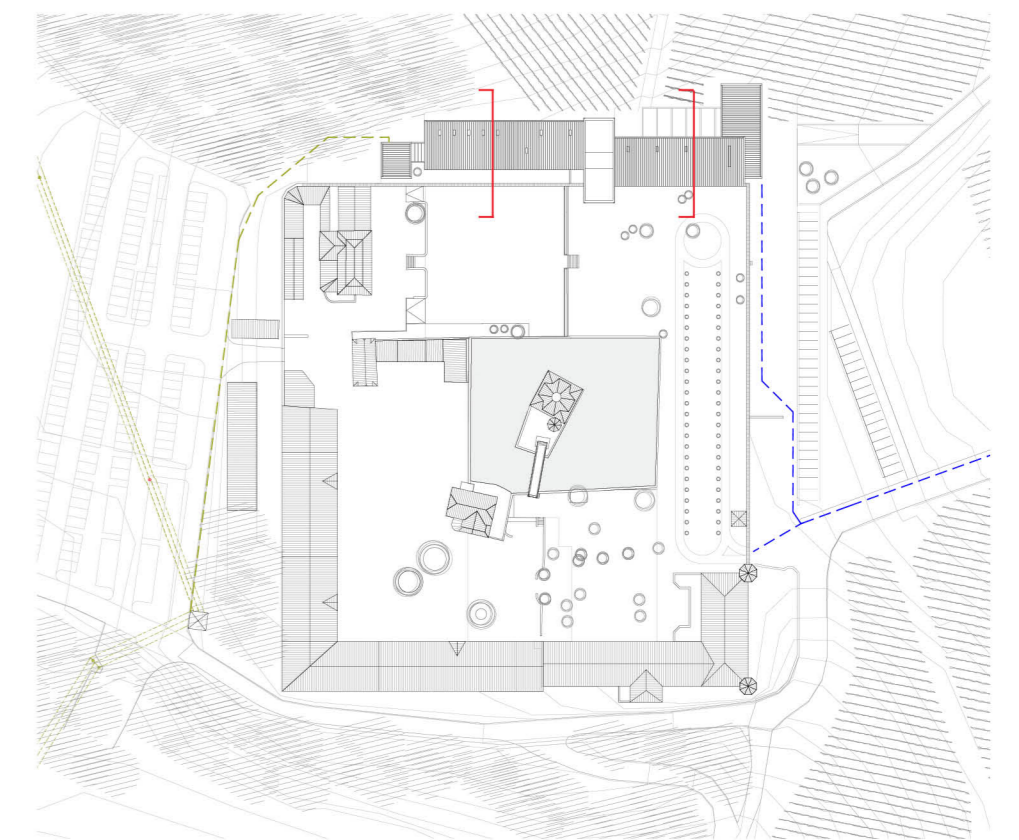

ESQUEMA DE SECTORS EN SECCIÓ

