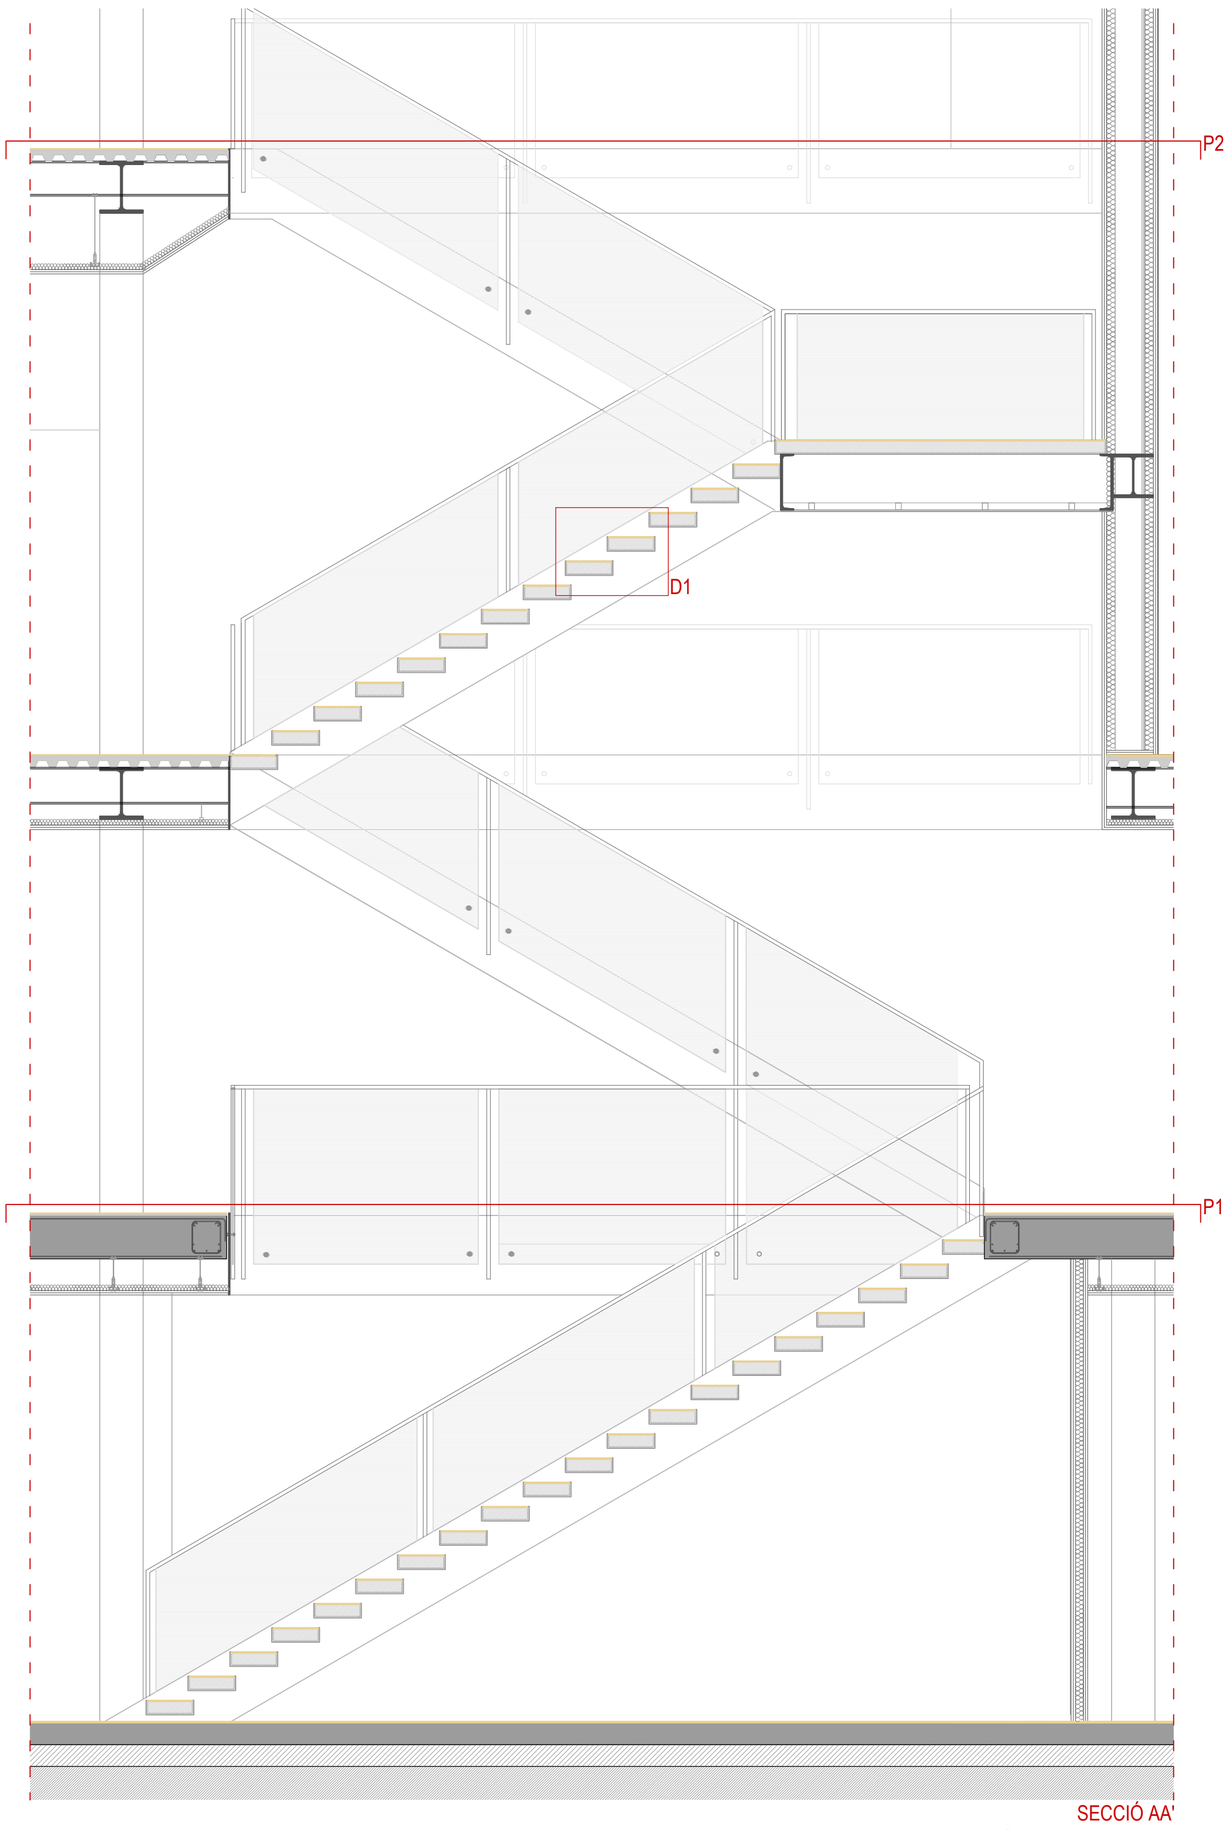

SECCIÓ AA'

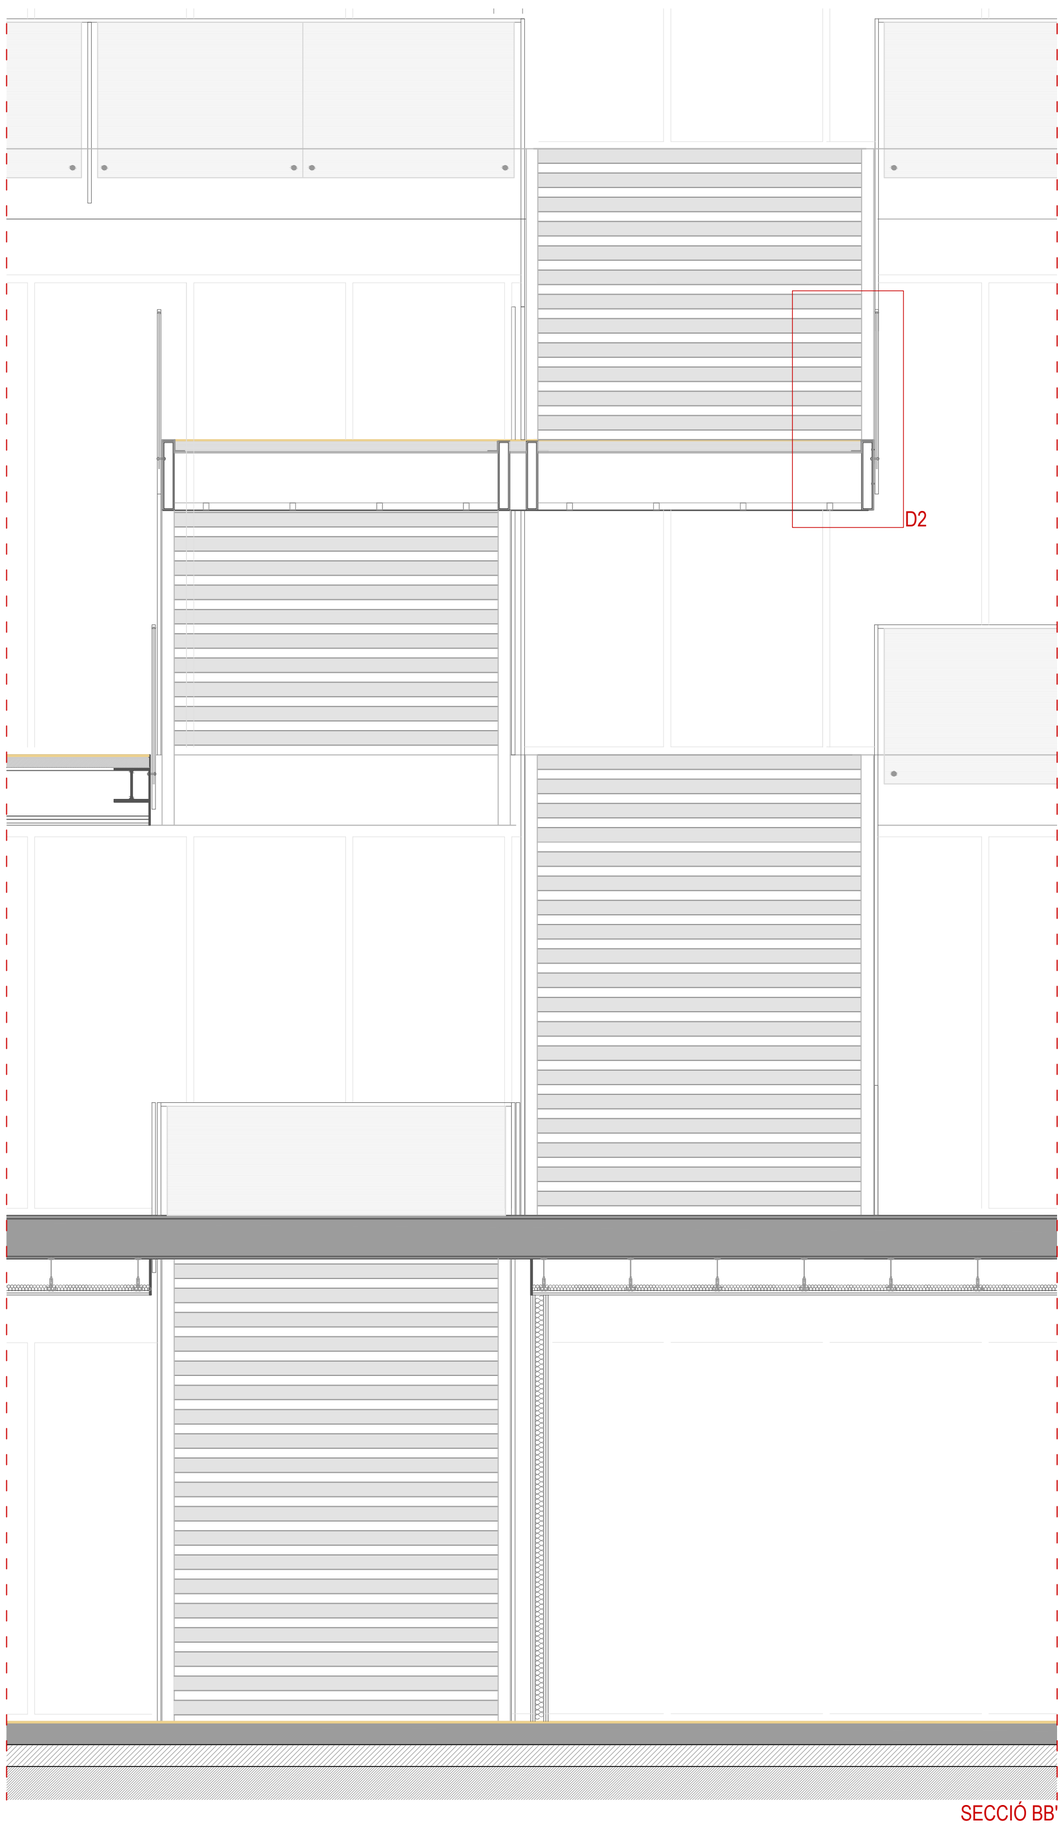

SECCIÓ BB'

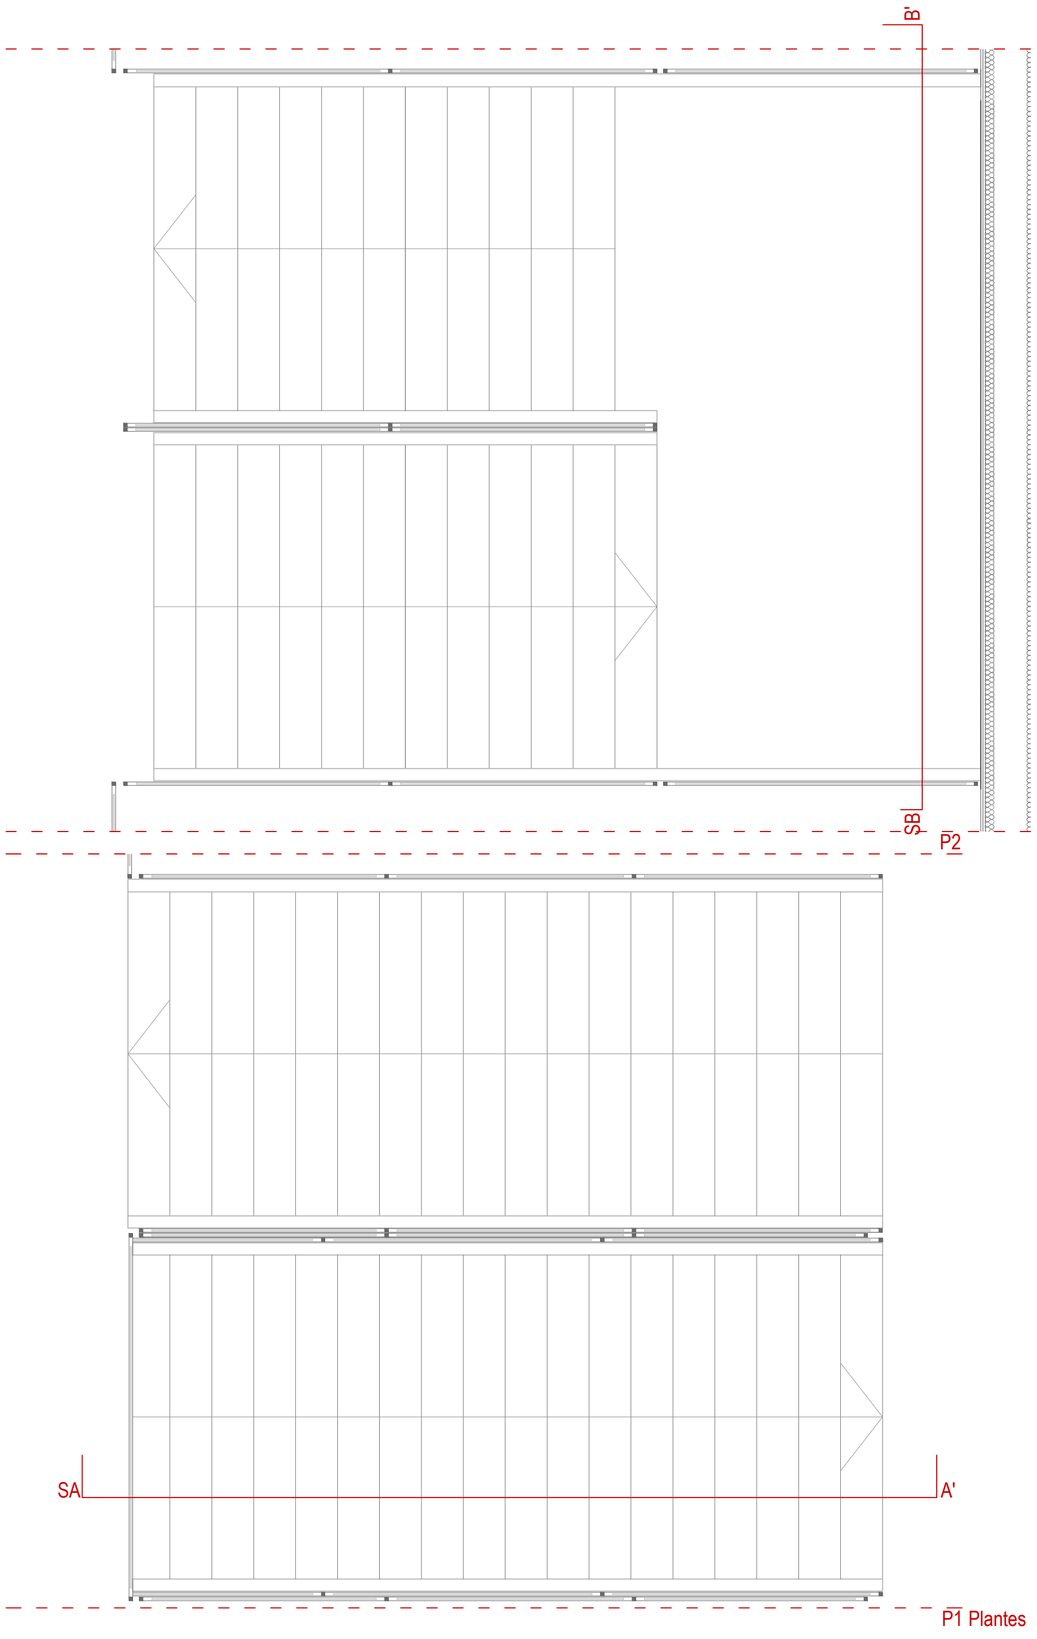

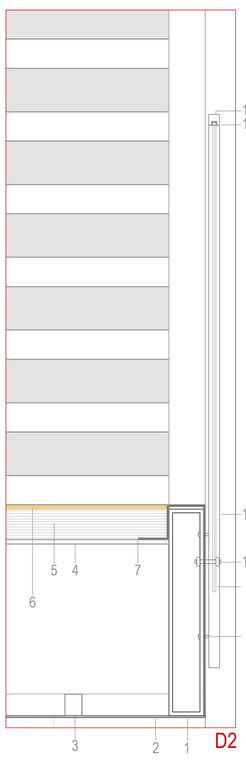

Alçat barana

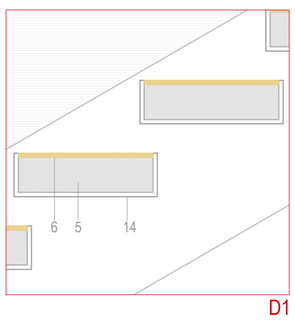

1. Zanca perfil tubular
2. Xapa metàl·lica
3. Subestructura
4. Perfil subjectador repla
5. Morter lleuger
6. Peça ceràmica
7. Perfil "L"
8. Cargol barana
9. Vidre securit
10. Cargol vidre
11. Muntant vertical barana
12. Muntant horitzontal barana
13. Silicona
14. Perfil "U"

Detall barana i escalons

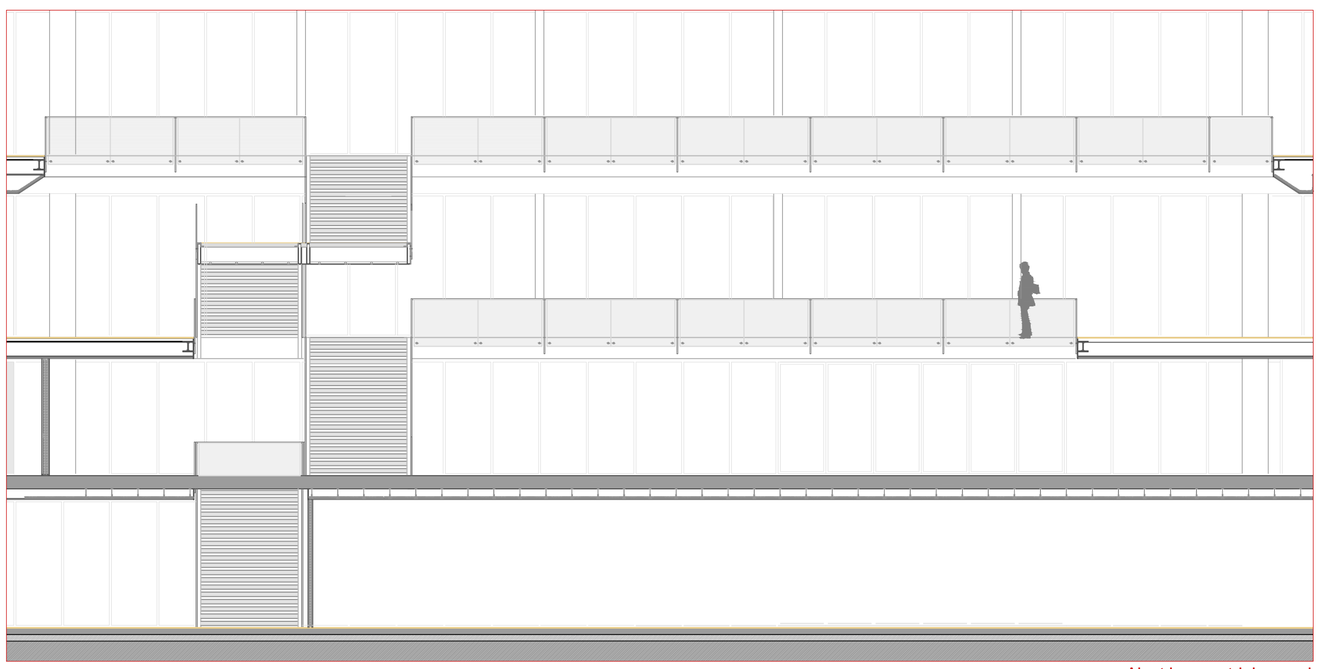

Alçat barana triple espai

Projecte Final de Carrera / Tribunal: L. Alegre, J. Carbonell, J. Español, F. Pardo / Blanca Hinojosa i Arner

ORDENACIÓ URBANÍSTICA I AUDITORI AL PARC MEDITERRANI DE LA TECNOLOGIA DE CASTELLDEFLS. DETALL CONSTRUCTIU ESCALA E:1/30, 1/10, 1/150