

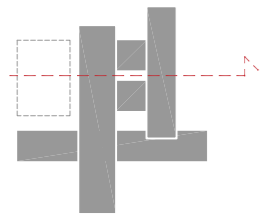
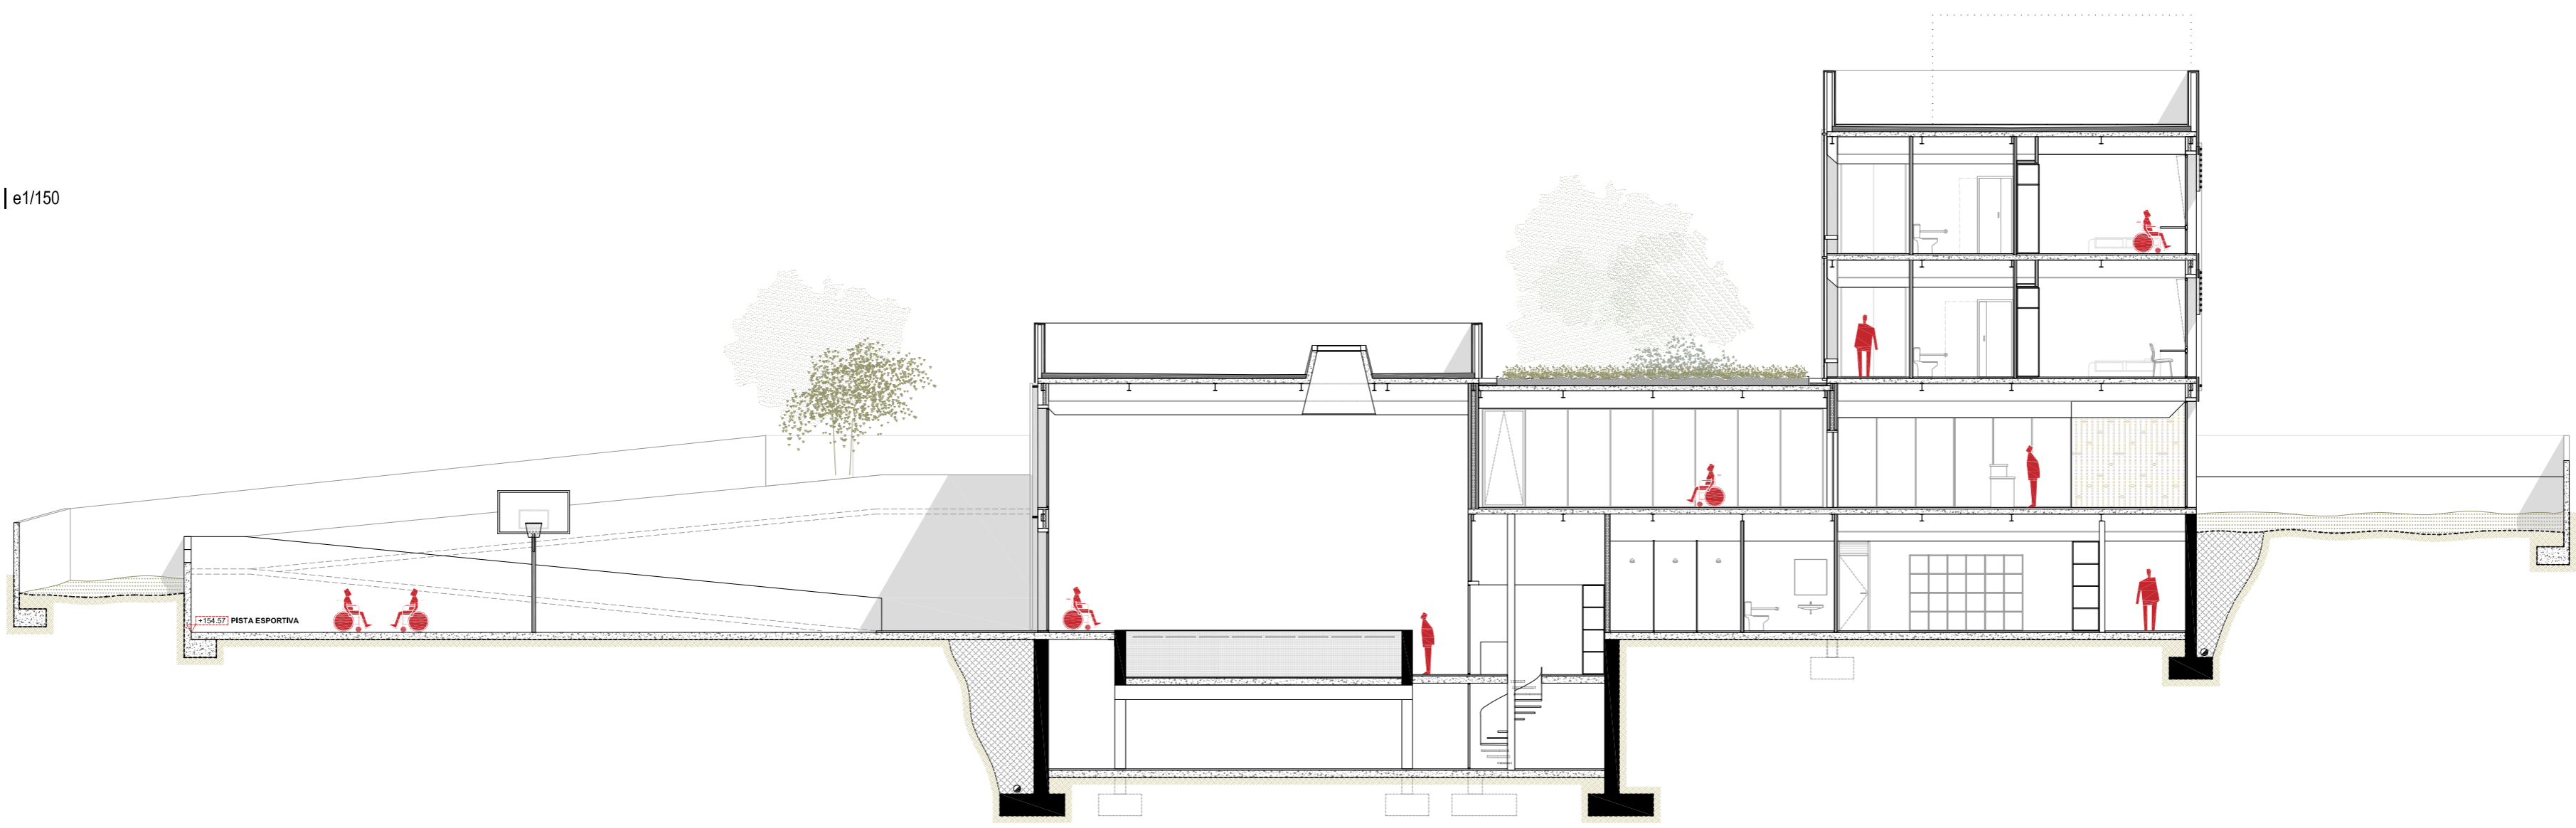
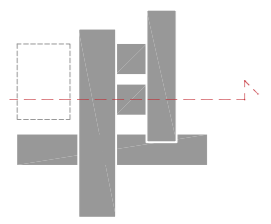
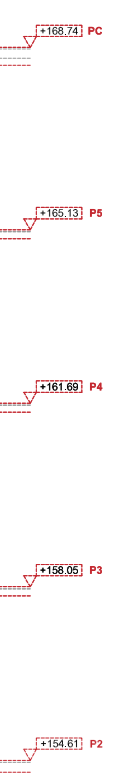





secció transversal piscina | e1/150

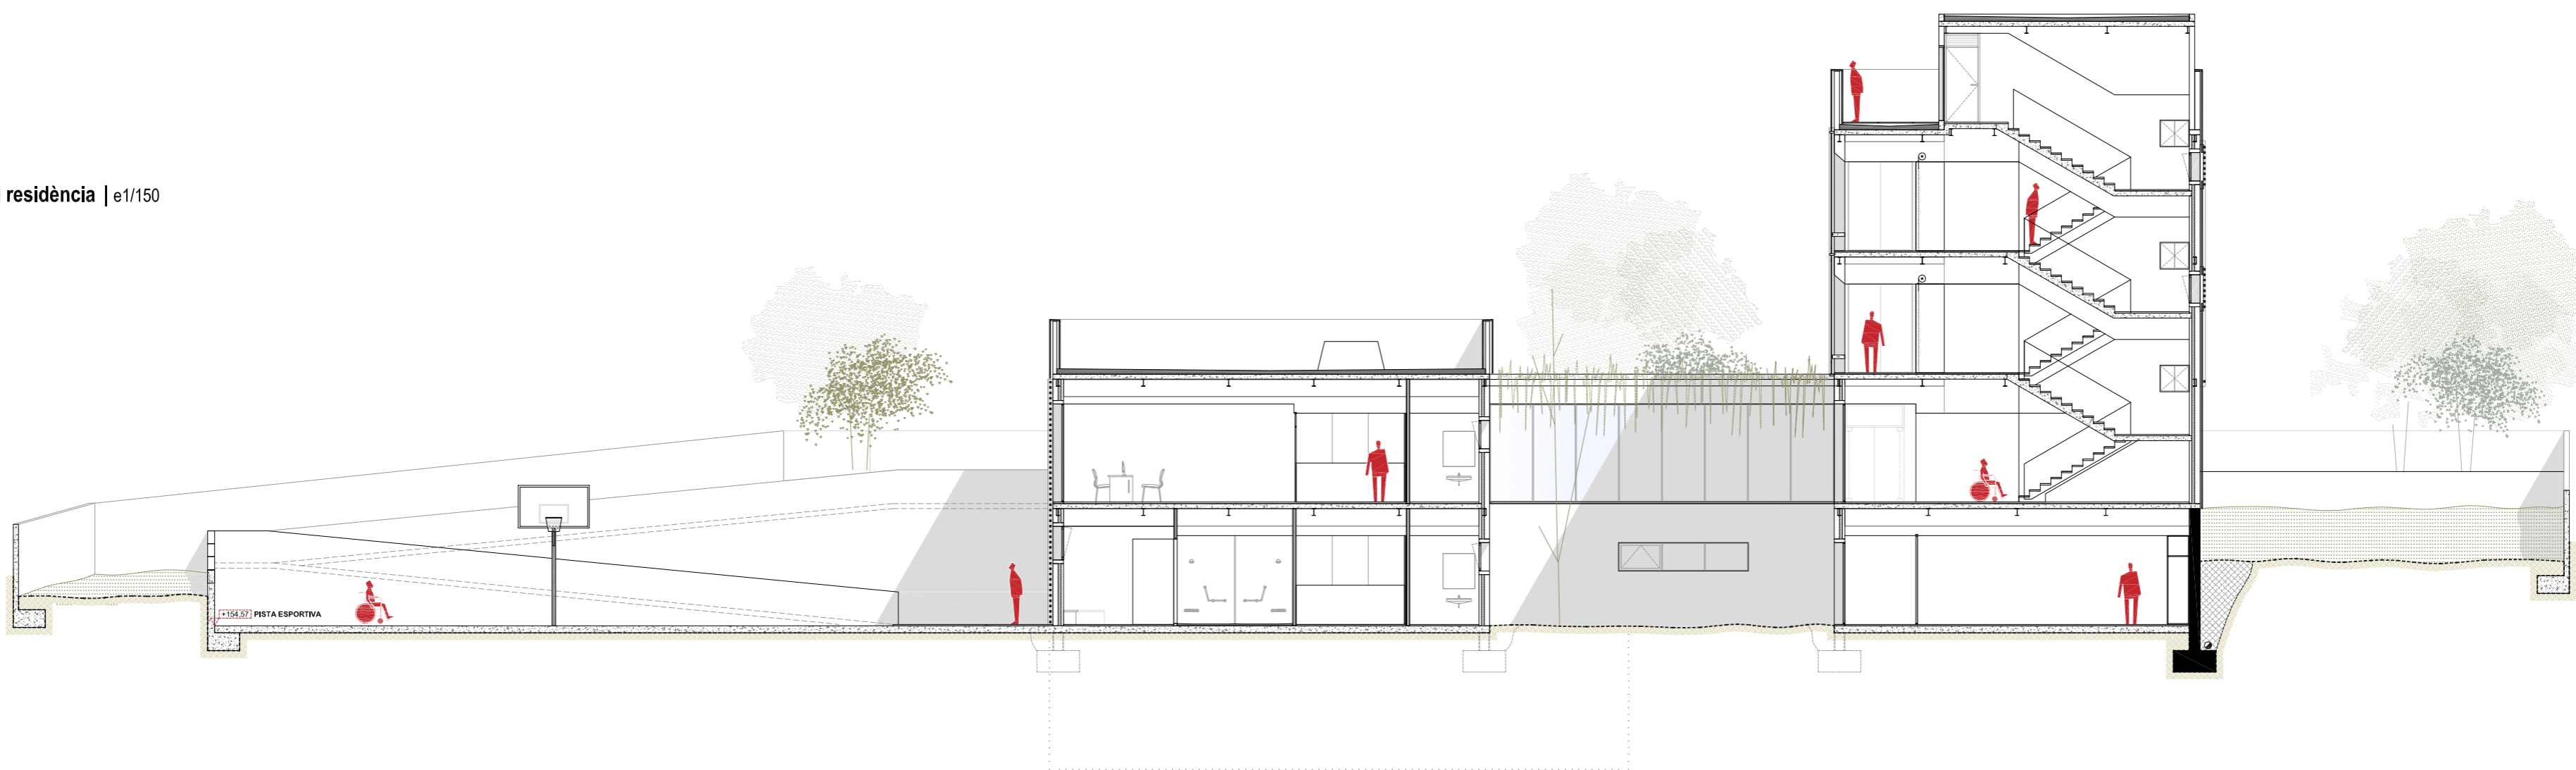

secció transversal nucli residència | e1/150

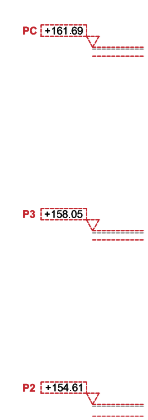

secció transversal nucli | e1/150

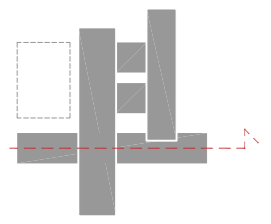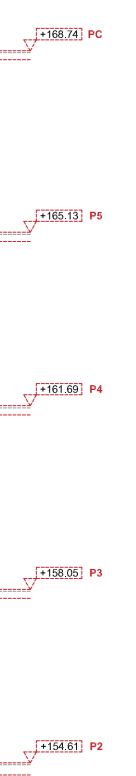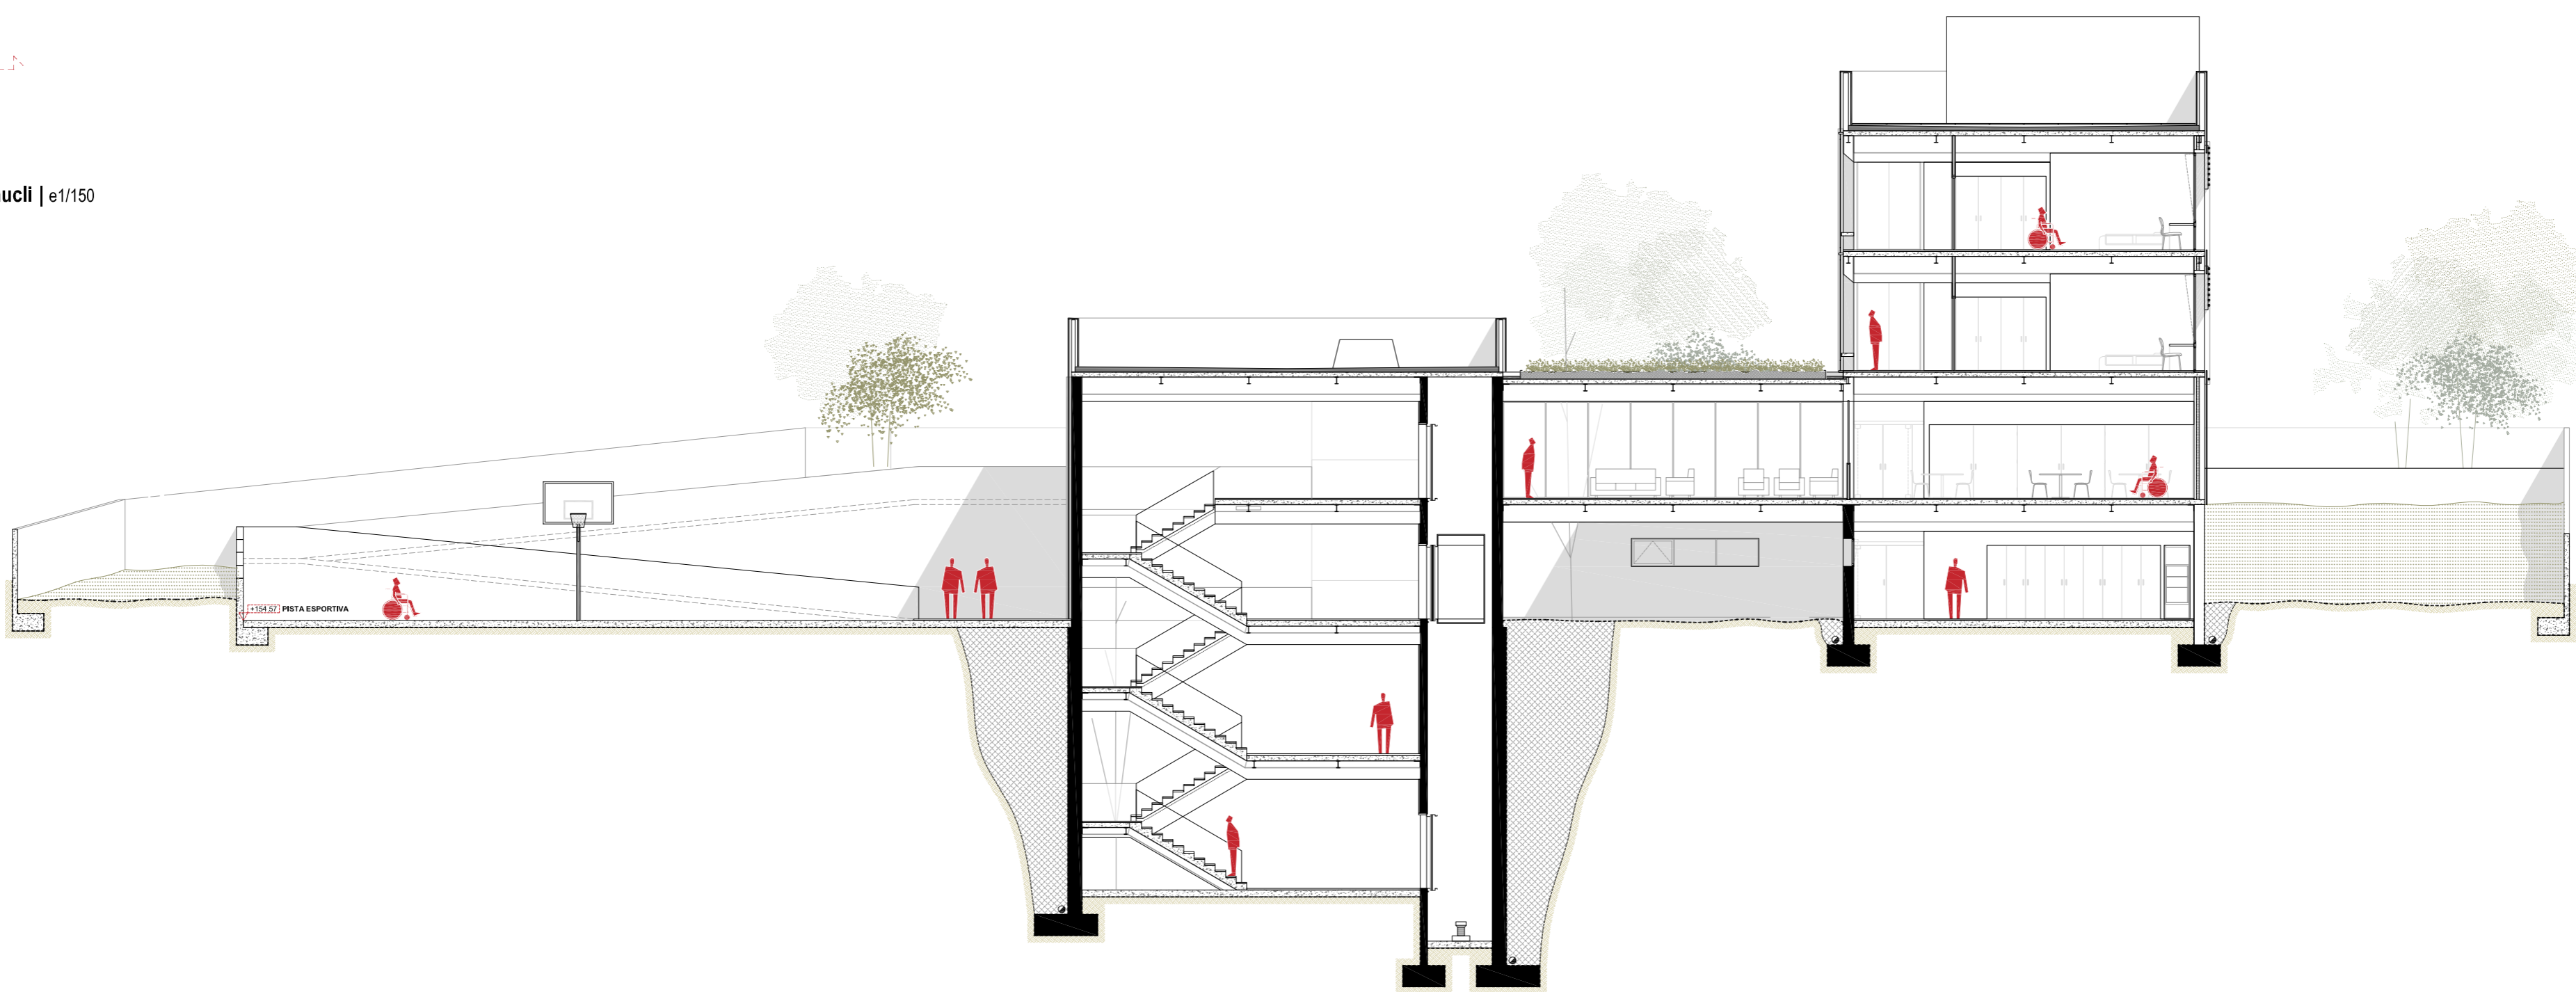

secció transversal consultes | e1/150

