ESTRUCTURA (II) _ e1/200 | PLANTES D'ESTRUCTURA (II) I PÒRTICS ESTRUCTURALS (VOLADIUS)

PLANTES D'ESTRUCTURA

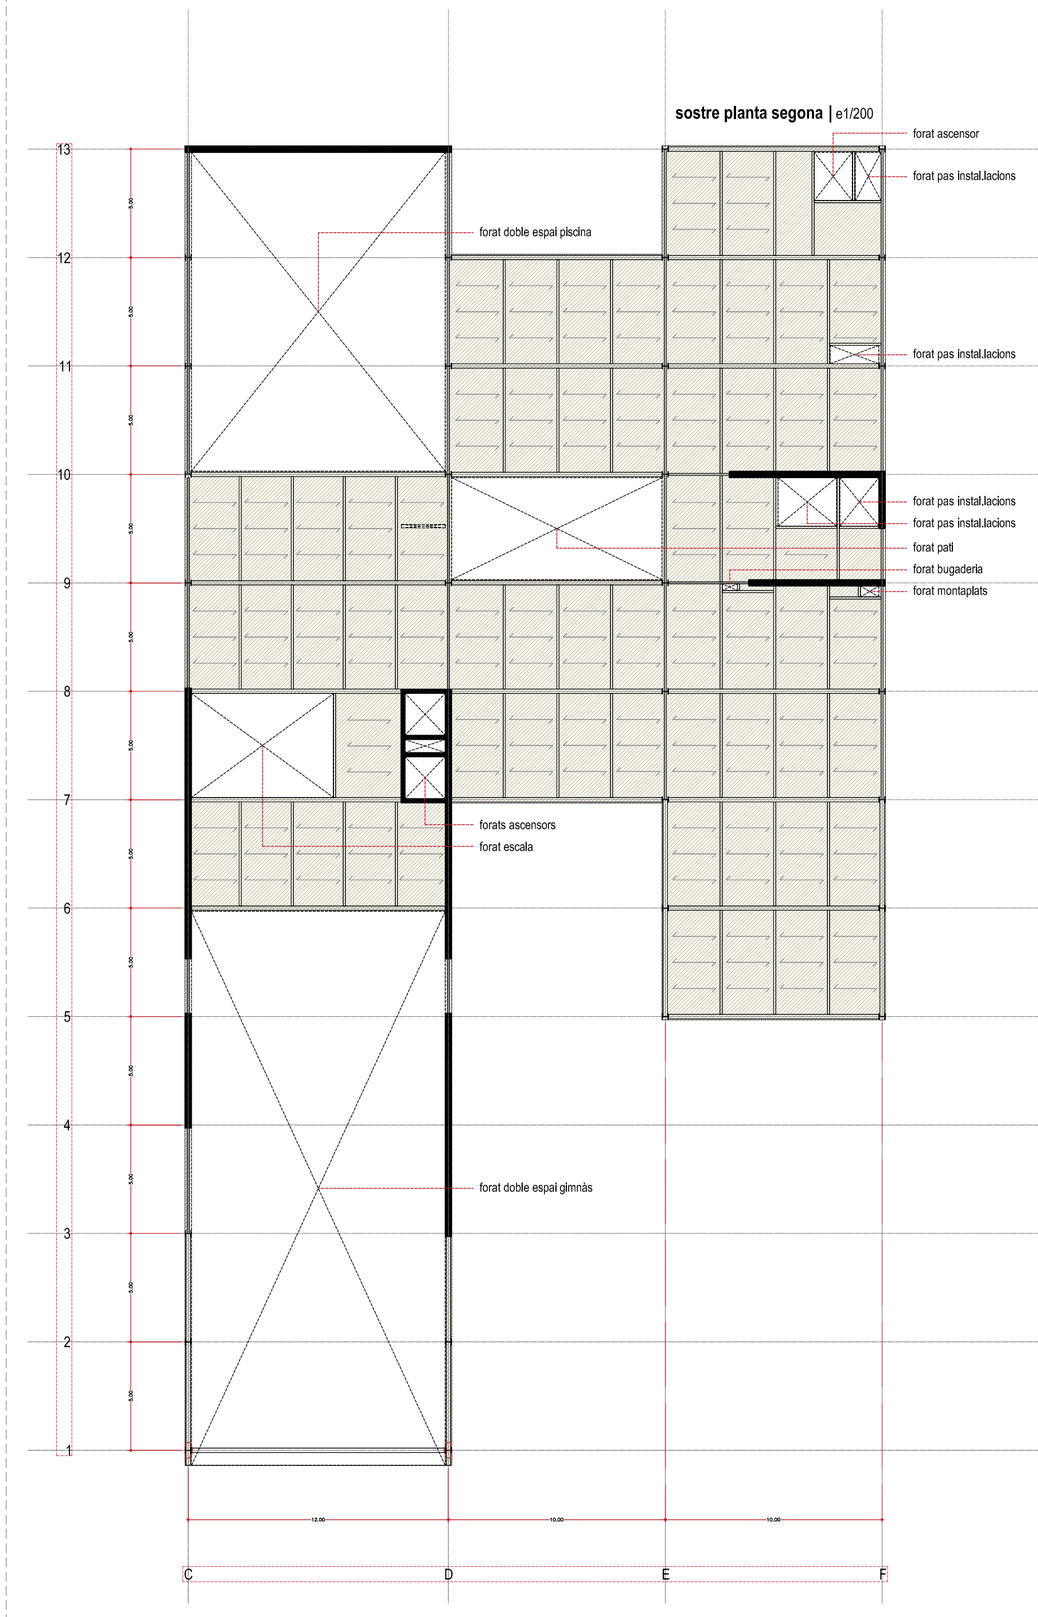

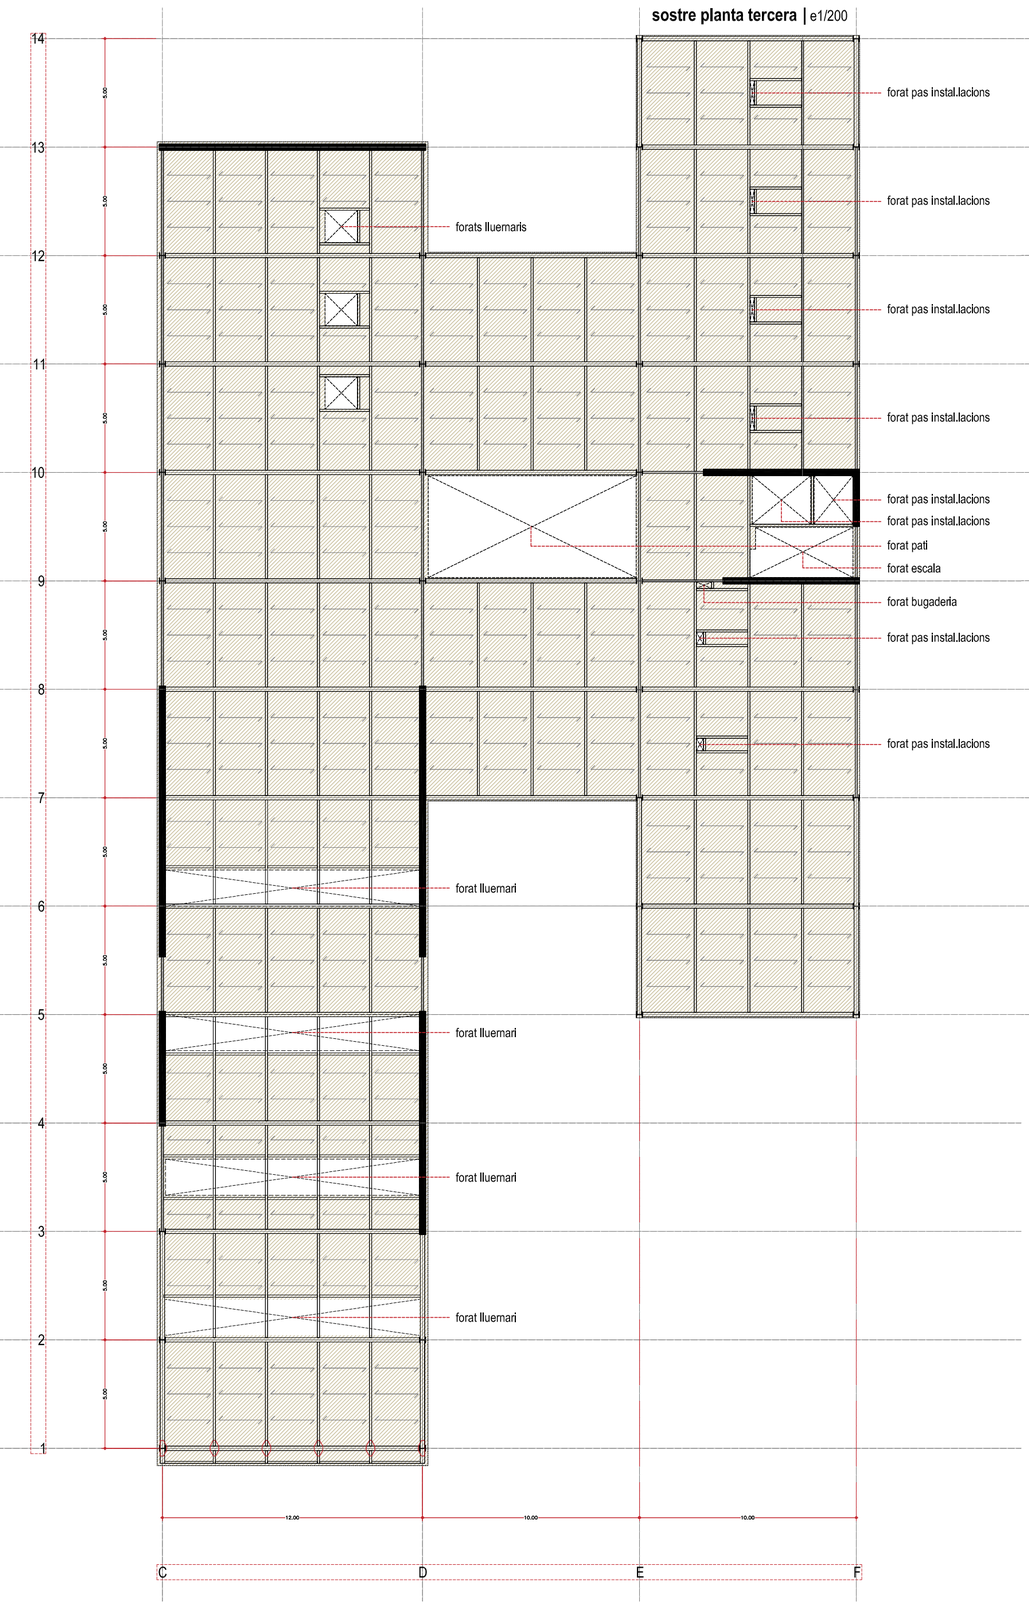

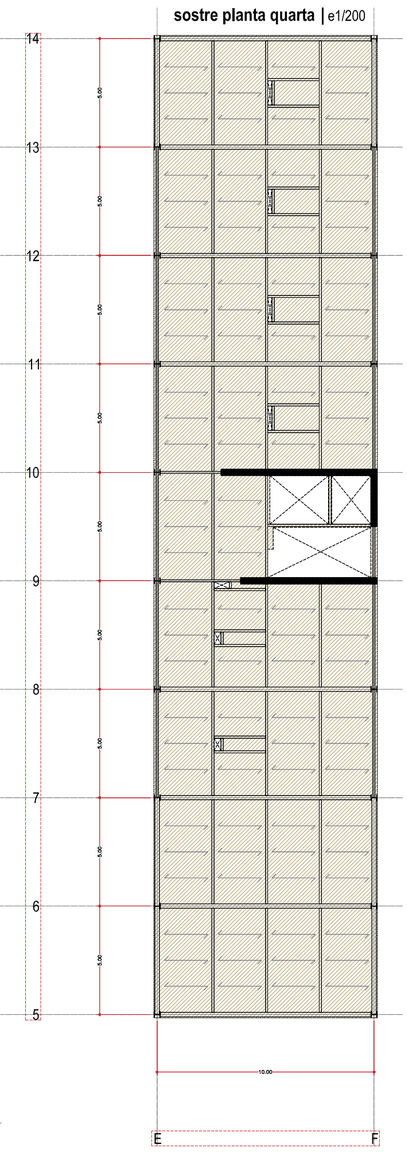
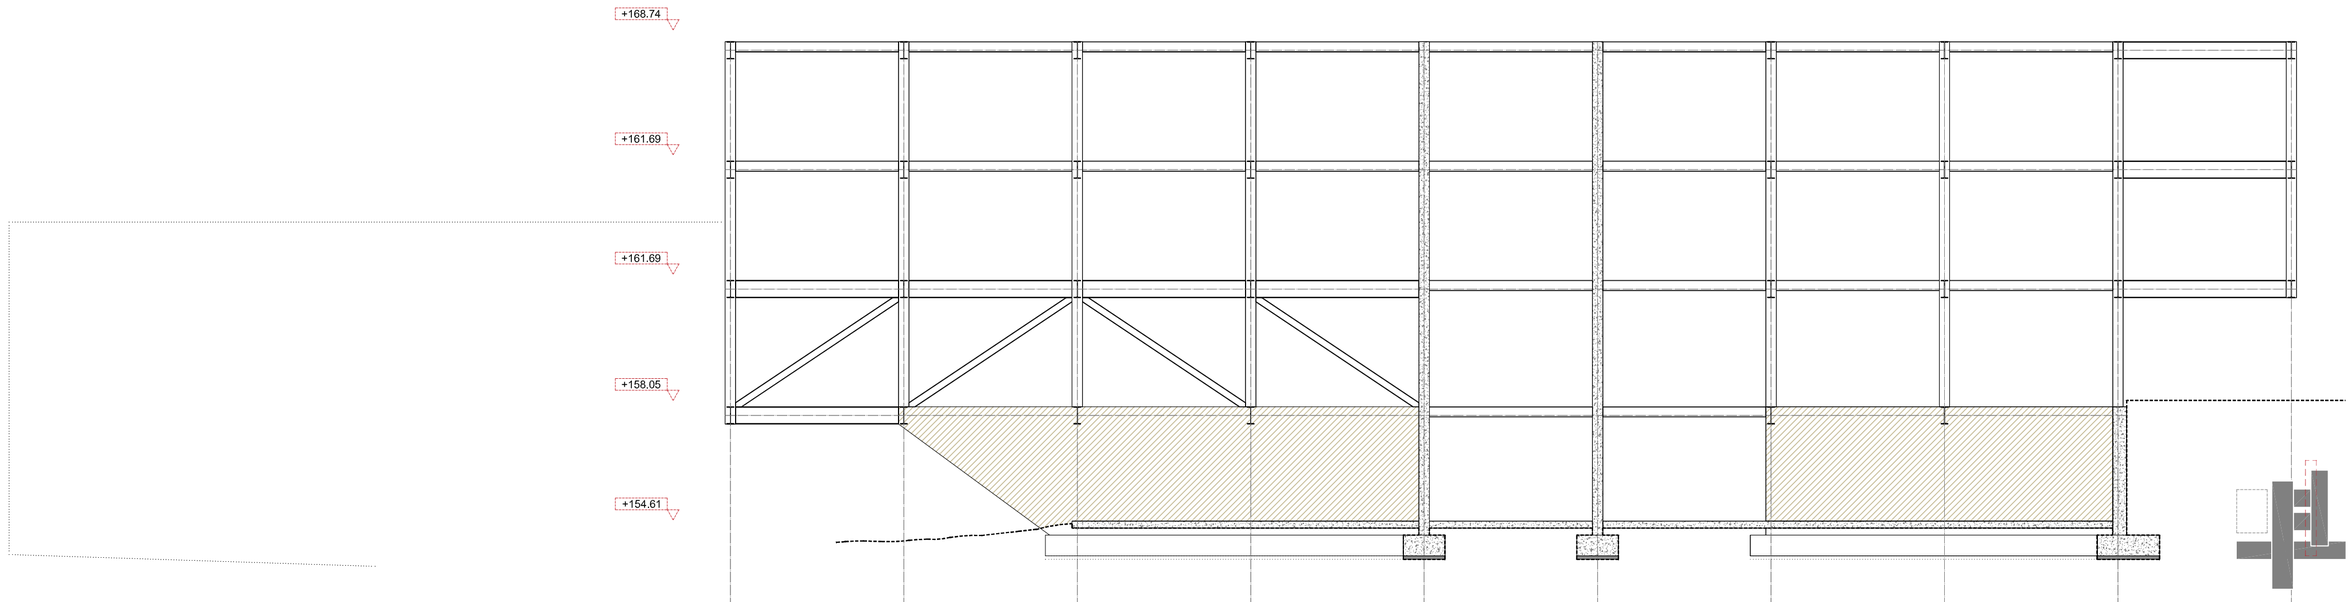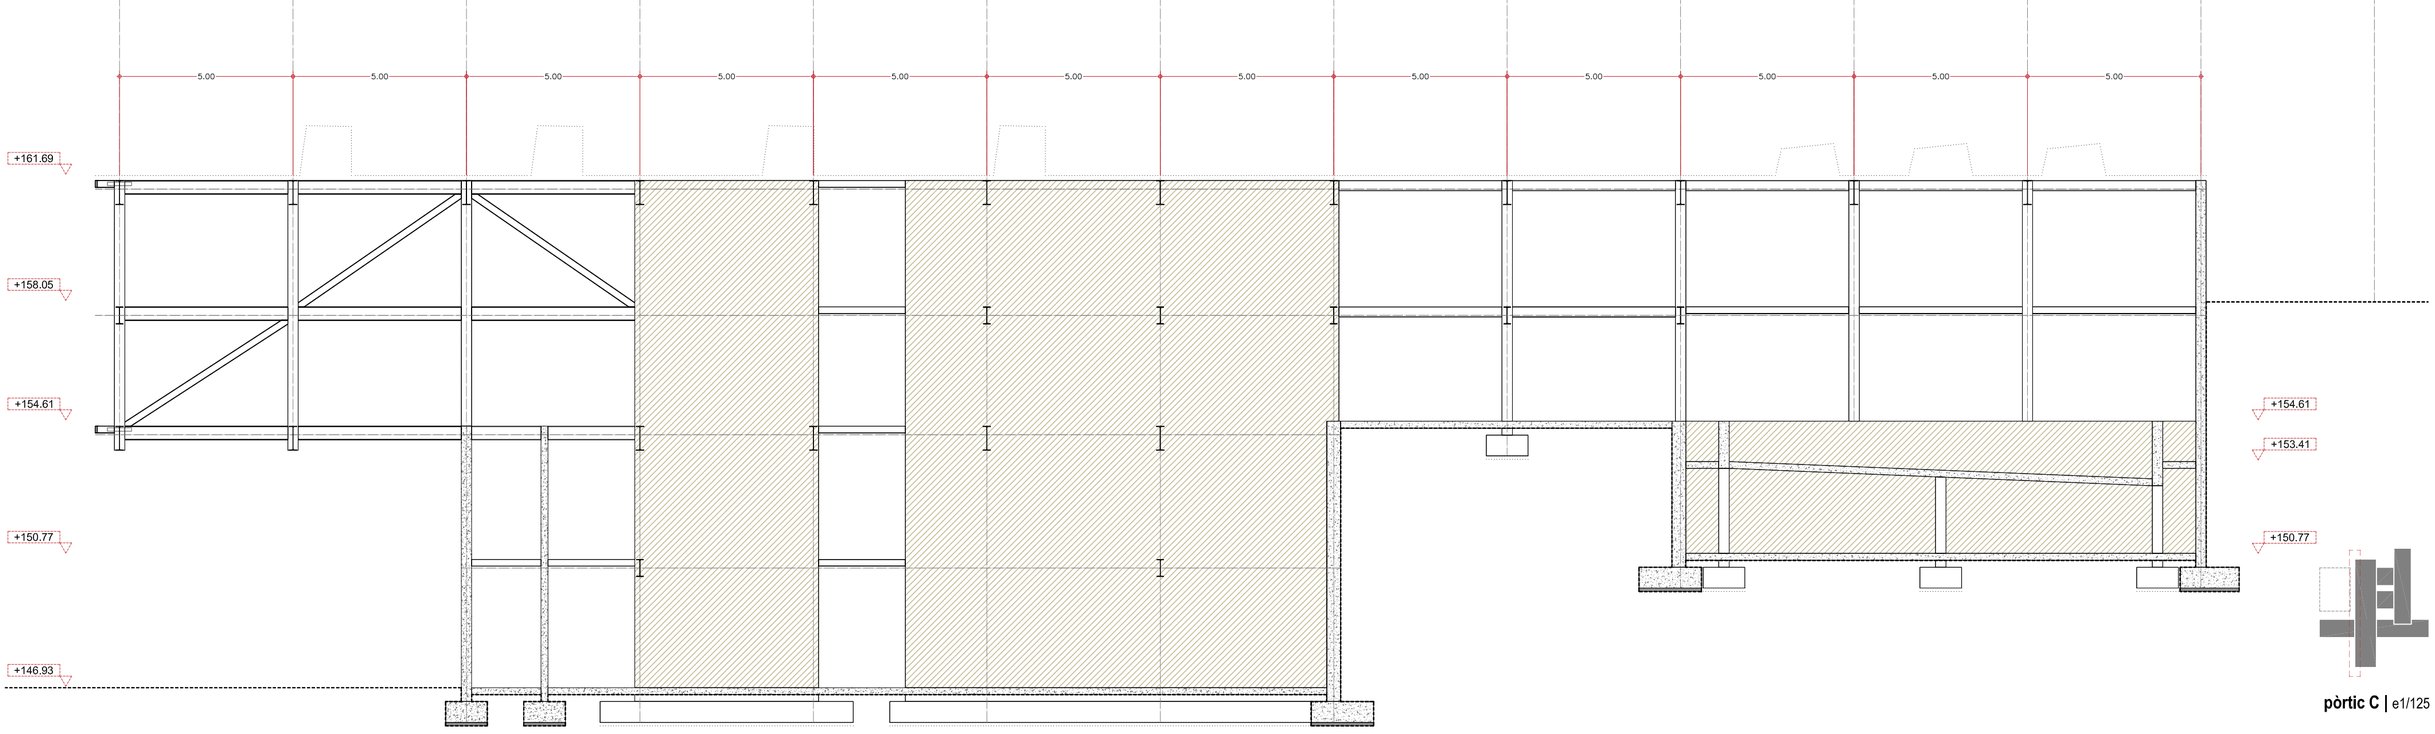
PÒRTICS ESTRUCTURALS