



Escuela Técnica Superior
d'Enginyers Industrials de Barcelona
Universitat Politècnica de Catalunya



TUTORS DEL PROJECTE:
LUCAS VAN WUNNIK
RAMON SALVADOR VALLES

AUTOR DEL PROJECTE:
MARIA DOMINGO LLARAS

ESCALES:
1:125

Escala Original o DIN A3

TIUOL DEL PROJECTE:

GESTIÓ D'UNA COOPERATIVA DIVERSIFICADA: LA COLÒNIA

TIUOL DEL PLANO:


FINCA DE CALAFOU
DIFERENTS USOS DEL SÓL

DATA:
Setembre 2012
NOM DEL FICER:
2A.DWG

TIUOL DEL PLANO:

2

PLANO NUM.:
PULL:
....1b.E....1

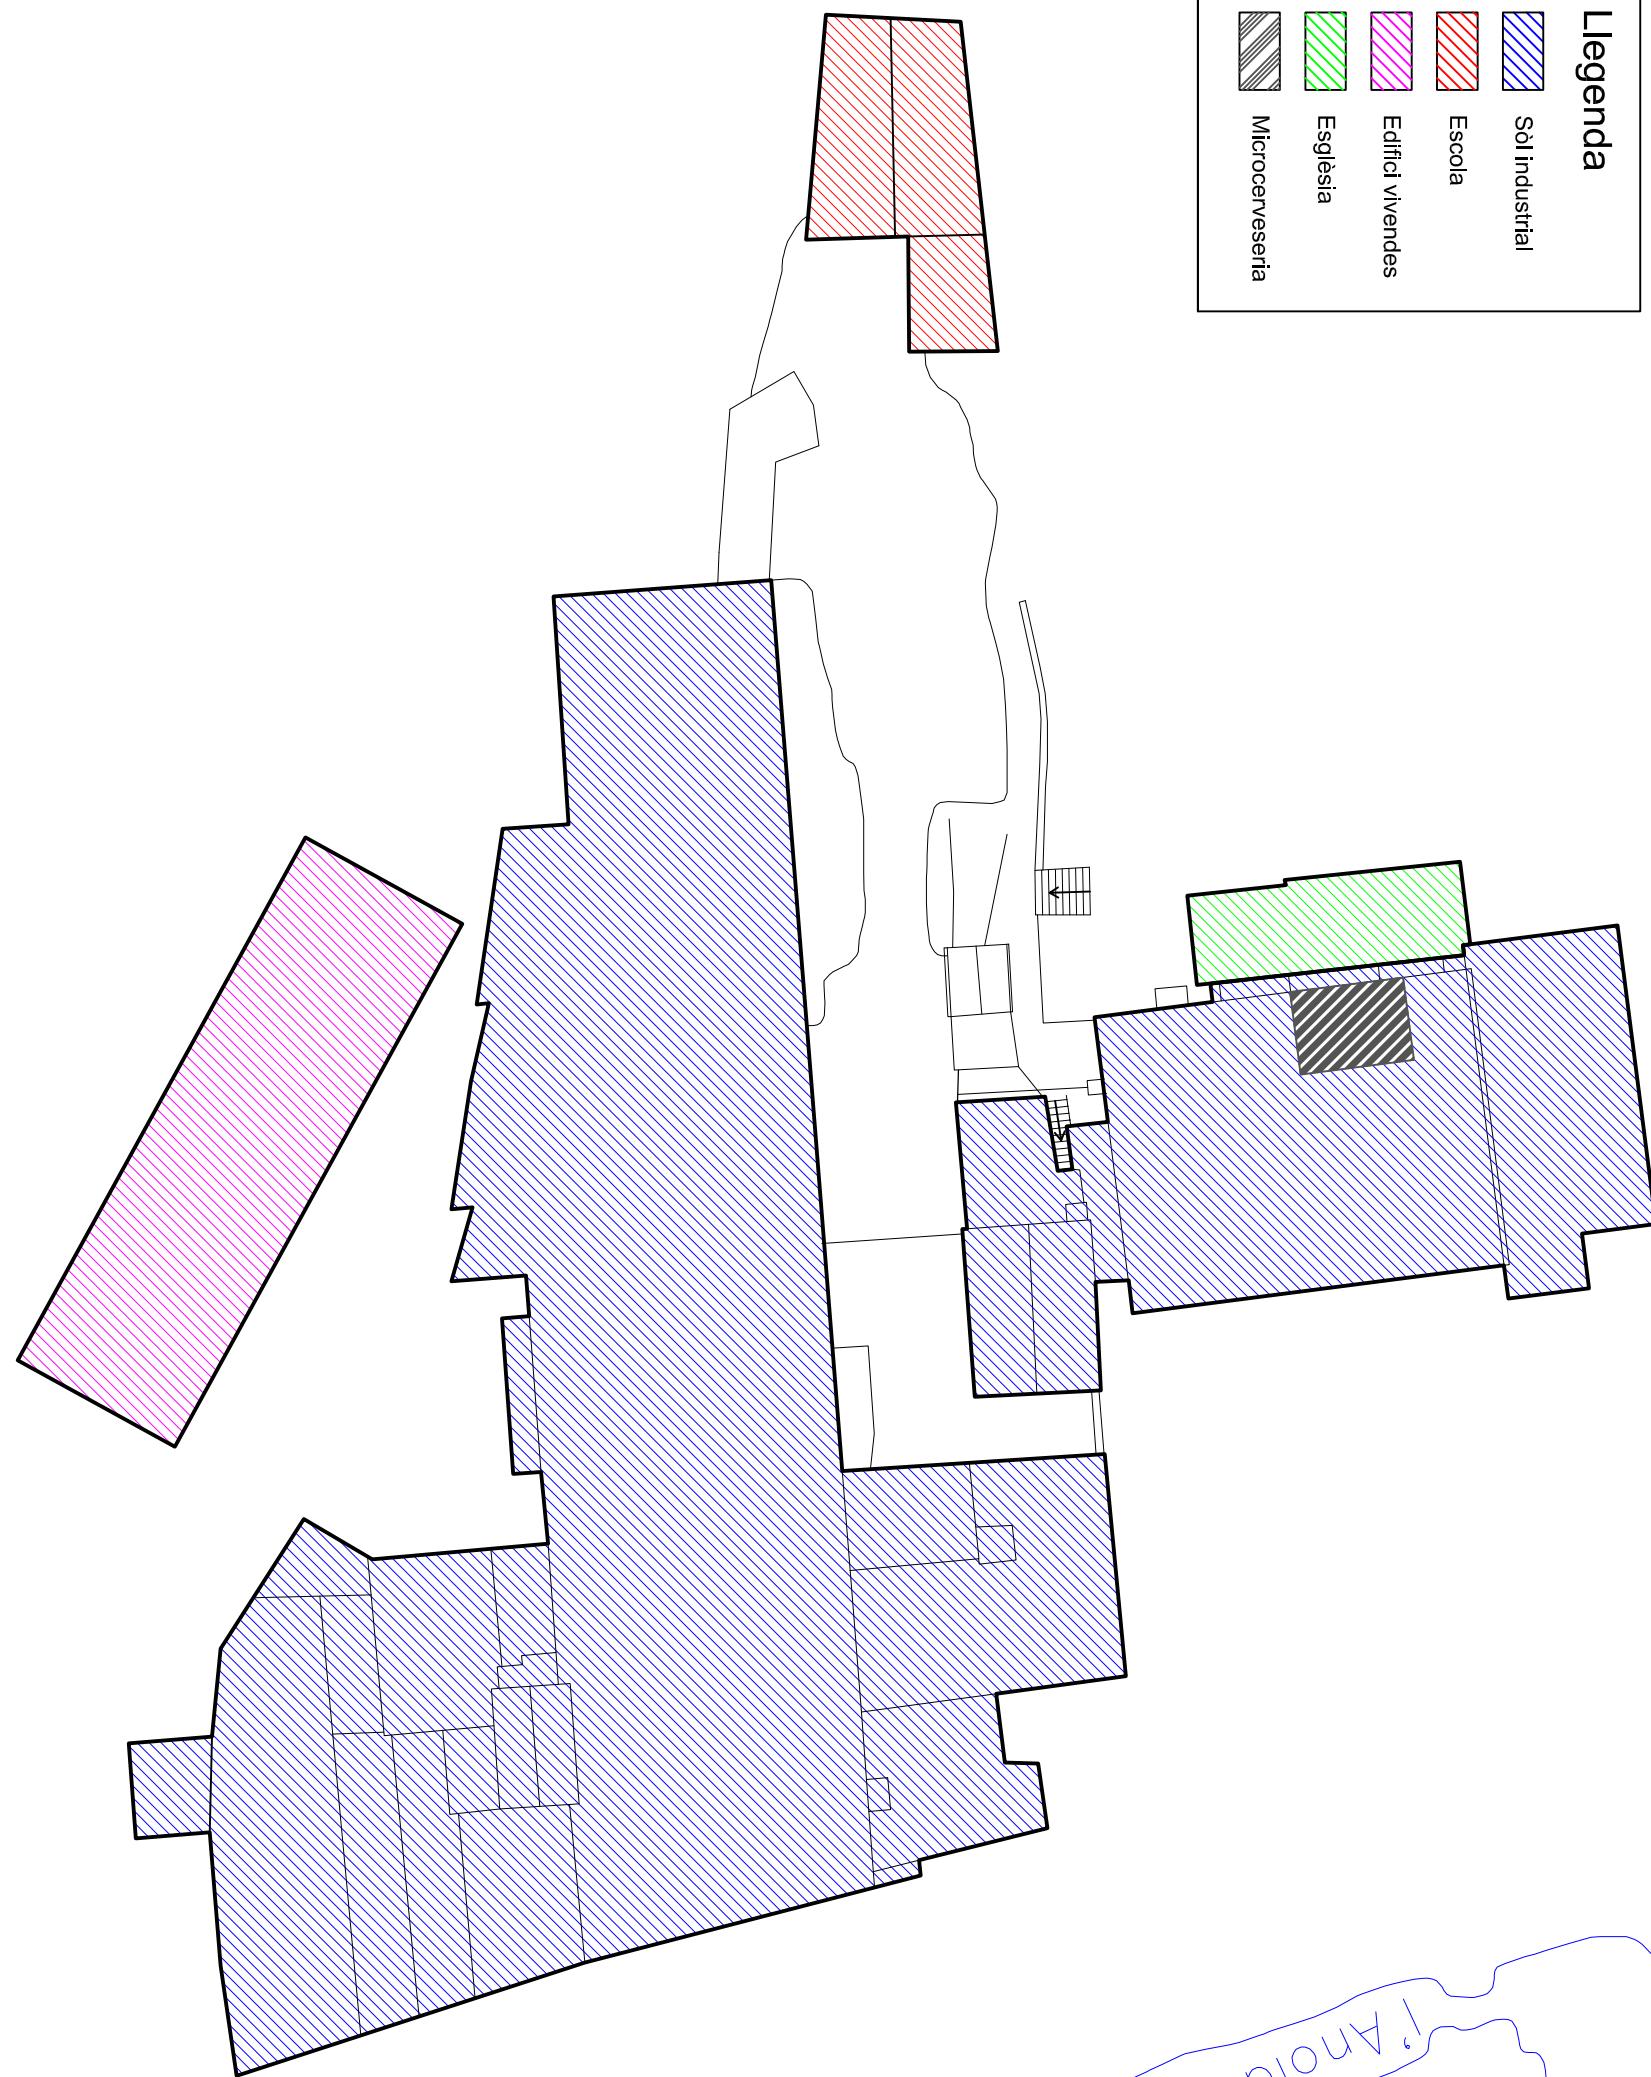

Llegenda	
Sòl Industrial	
Escola	
Edifici vivendes	
Església	
Microcerveceria	