

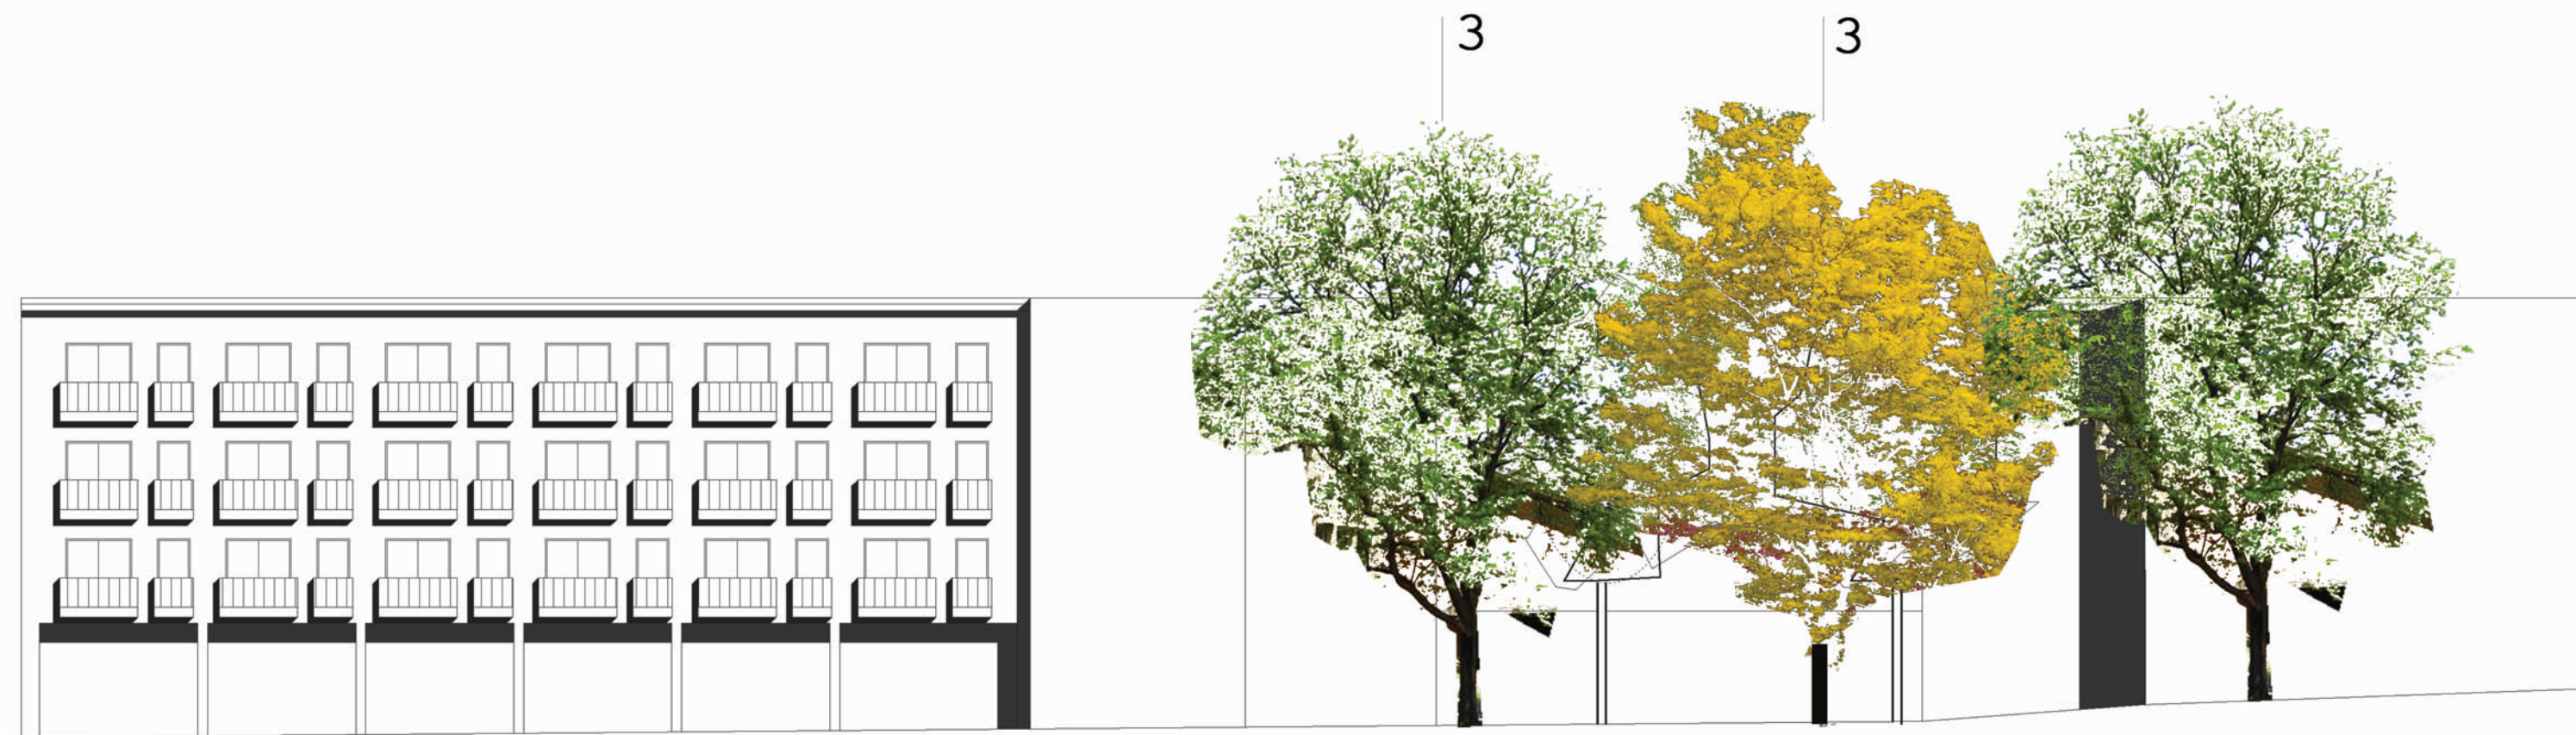


ALÇAT PLACES
esc 1/200

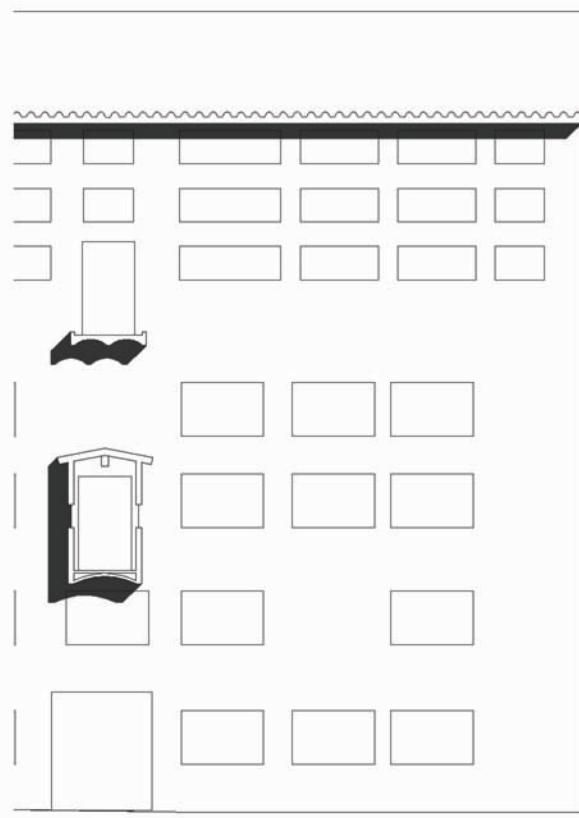

SECCIÓ TRANSVERSAL S1
esc 1/200

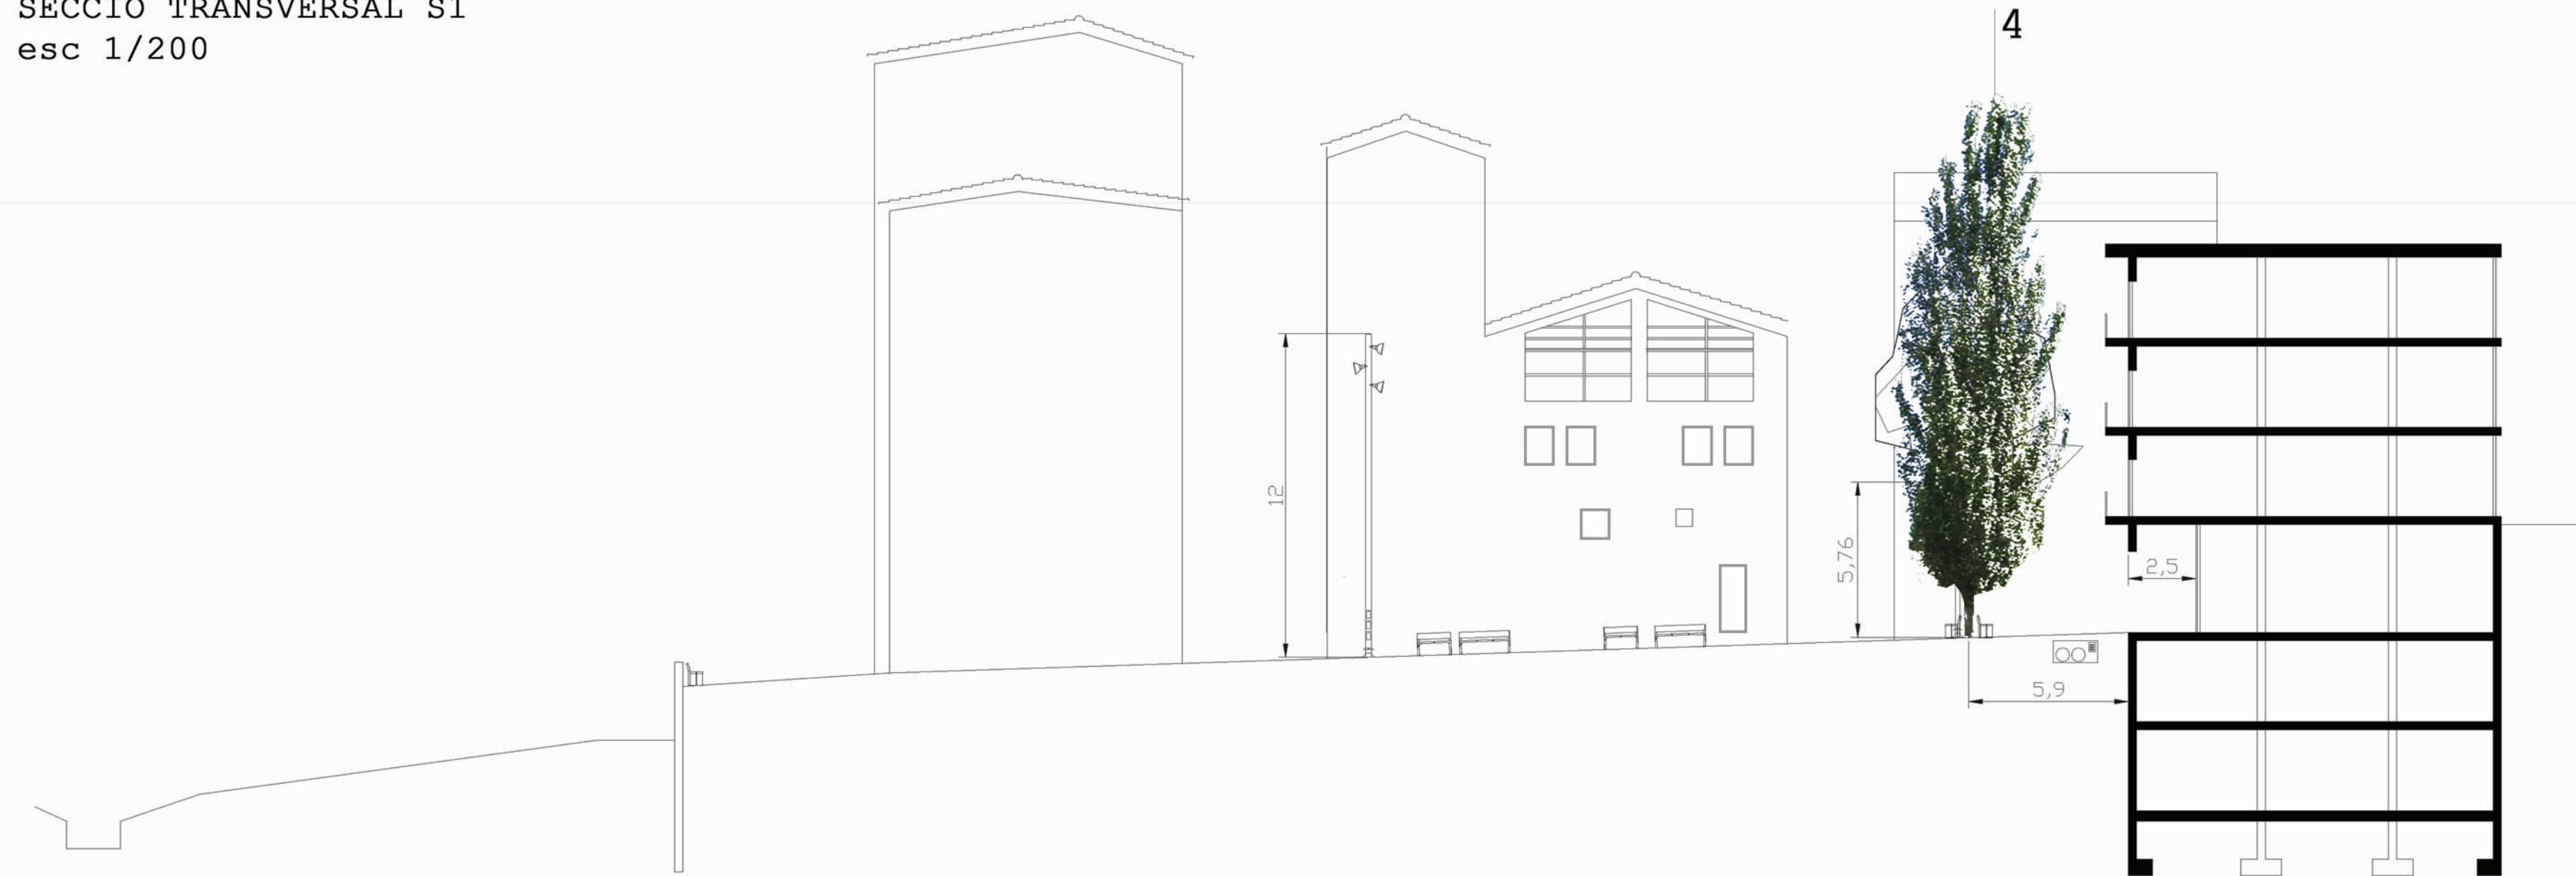


SECCIÓ TRANSVERSAL S2
esc 1/200



DESENVOLUPAMENT DE LA PROPOSTA/ CONCLUSIÓ 2

ELEMENTS DE L'ESPAI URBÀ

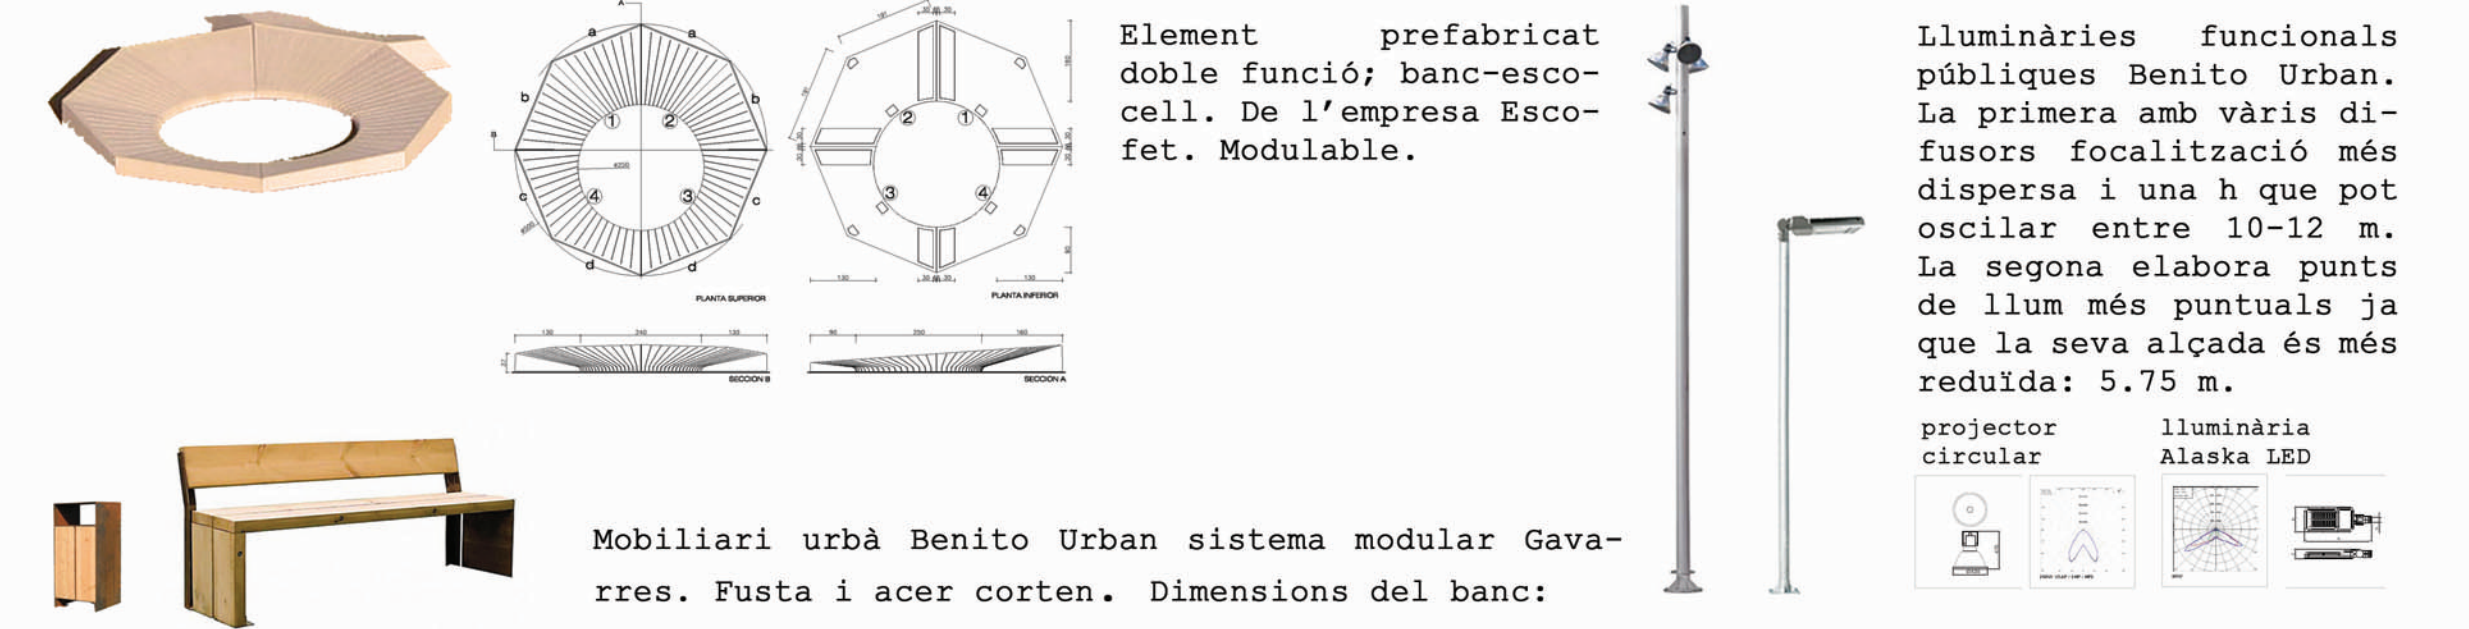

VEGETACIÓ

L'arbrat escollit per les dues tipologies de plaça que trobem al barri són: Per la plaça "semi-dura", s'hi col.loquen uns arbres de fulla caducifòlia, ja que en aquest tipus d'espai públic no ens importarà la caiguda de fulles a la tardor (voluntat d'experimentar les diferents estacions de l'any). Per altra banda, per la tipologia "dura", col.loquem arbrat a un dels seus extrems per tal de donar separació a la façana de l'equipament que ens dona a la plaça, permetent així, un possible accés per ella. Aquest arbrat serà de fulla perenne.

- | | |
|--|---|
| <p>1. Àlber piramidal/ Populus alba "Pyramidalis". Fulla caduca. h= 15-20 m / g= 2 m</p> <p>2. Acàcia/ Robinia pseudoacacia. Fulla perenne. h= 5-7 m / g= 1-2 m</p> <p>3. Acàcia de tres punxes / Gleditsia triacanthos "Inermis". Fulla perenne. h= 15-20 m / g= 8-10 m</p> | <p>4. Pollancre/ Populus nigra "Italica". Fulla caduca. h= 20-30 m / g=2-3 m</p> <p>5. Lledoner/ Celtis australis. Fulla caduca. h= 10-15 m / g= 6-8 m</p> <p>6. Sapindal/ Koelreuteria paniculata. Fulla caduca. h= 7-9 m / g= 4-5 m</p> |
|--|---|

DETALLS CONSTRUCTIUS DE L'ESPAI PÚBLIC esc 1/200

D1_ ESCOCELL- PAVIMENT

1. Paviment granit
2. Base granular
3. Terreny
4. Peça especial prefabricada de formigó. Format: 0,1x0,8x0,2 m
5. Capa filtrant de grava.
6. Maó comú.
7. Morter d'anivellació.

D2_ FAROLA- PAVIMENT

1. Paviment granit
2. Base granular
3. Terreny
4. Peça especial prefabricada de formigó. Format: 0,1x0,8x0,2 m
5. Capa filtrant de grava.
6. Maó comú.
7. Morter d'anivellació.
8. Peça especial formigó.
9. Armadura d'anclatge M22x 700 mm.
10. Capa de formigó.
11. Sub-base granular.

