

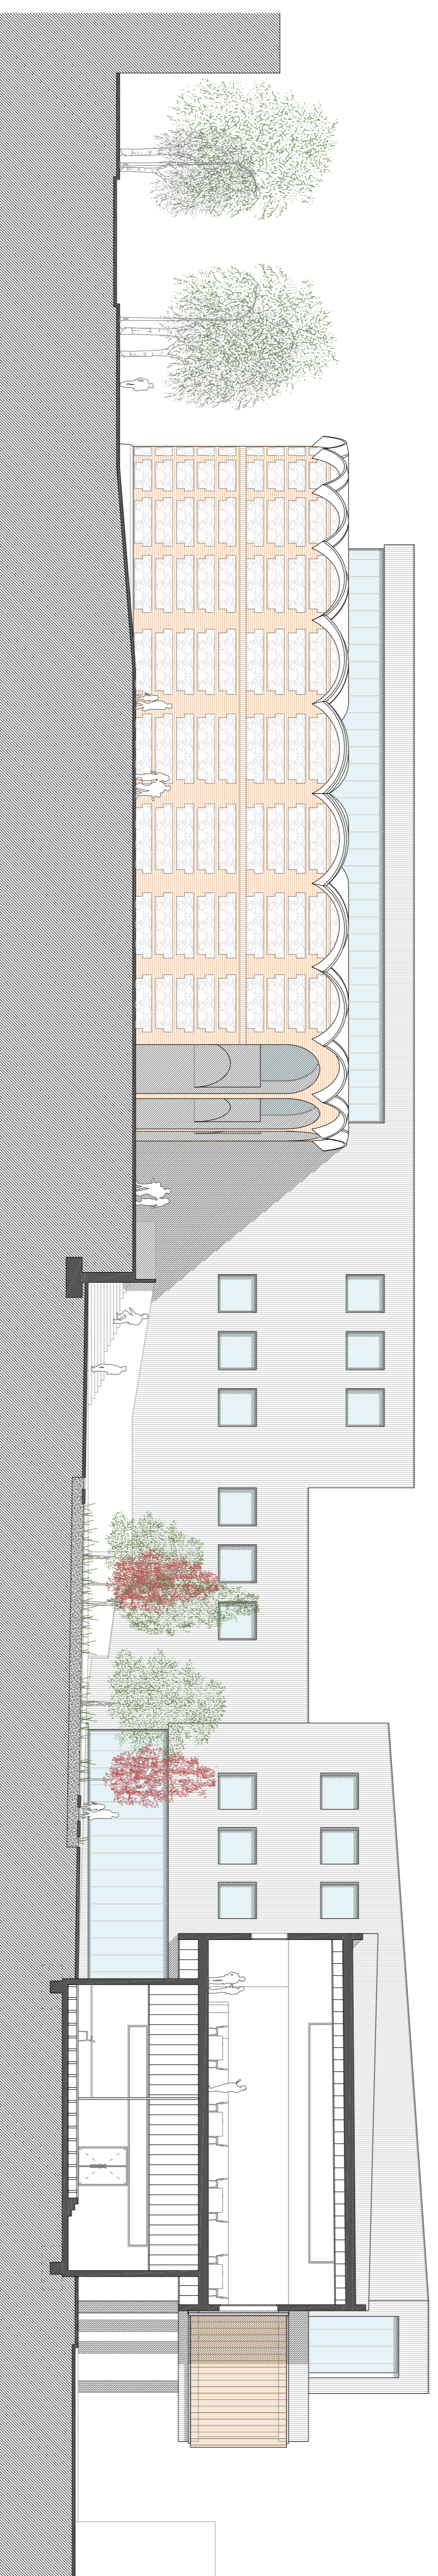


SECCIÓ J-J'

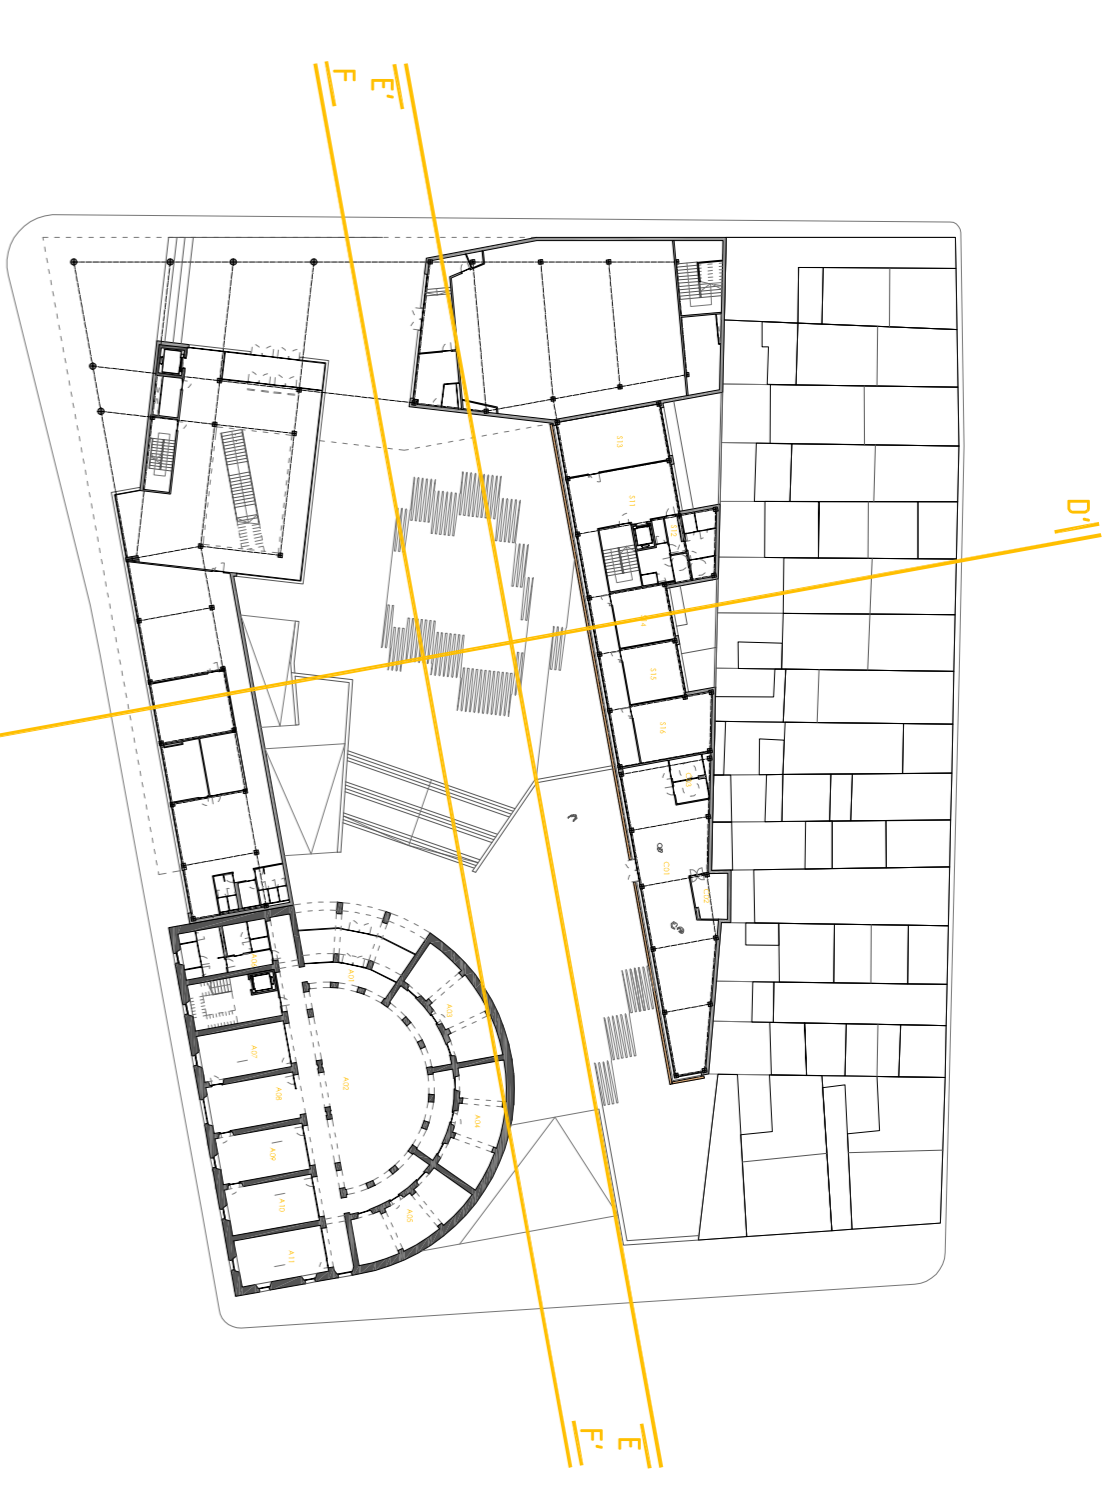

SECCIÓ K-K'

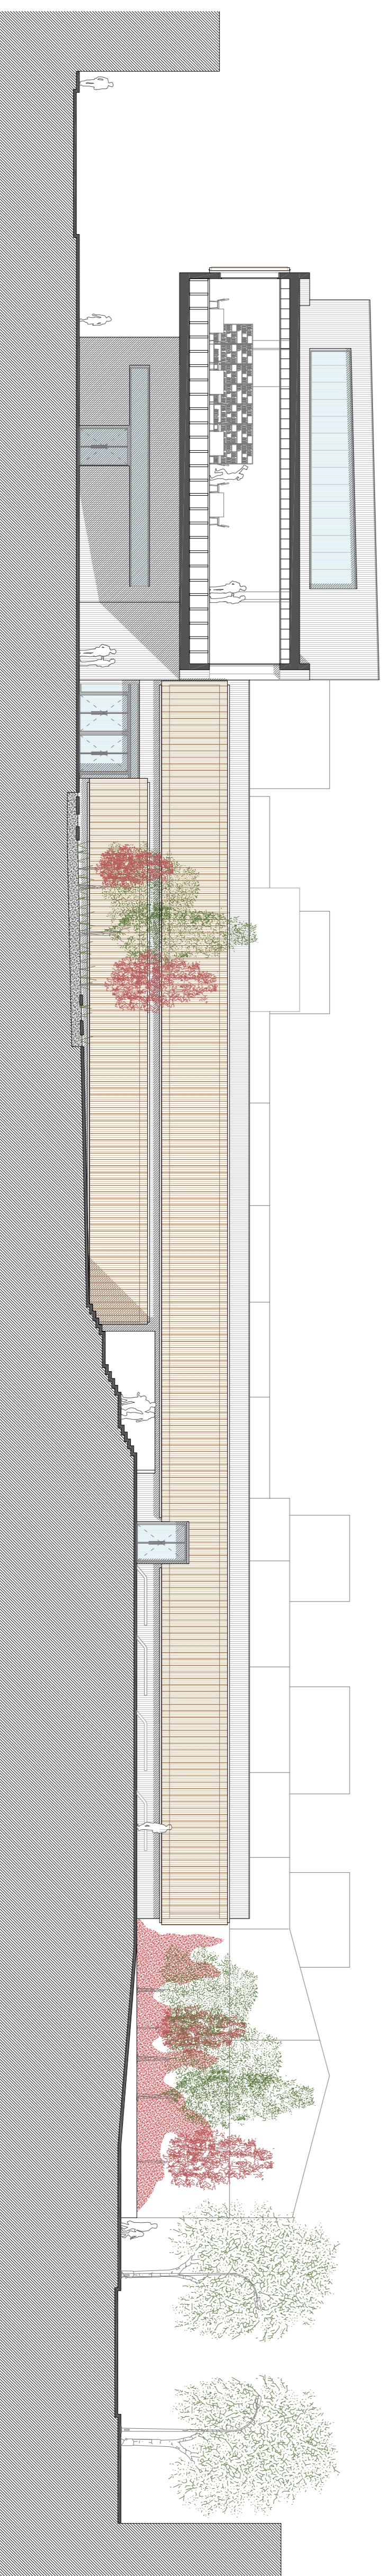

SECCIÓ L-L'