

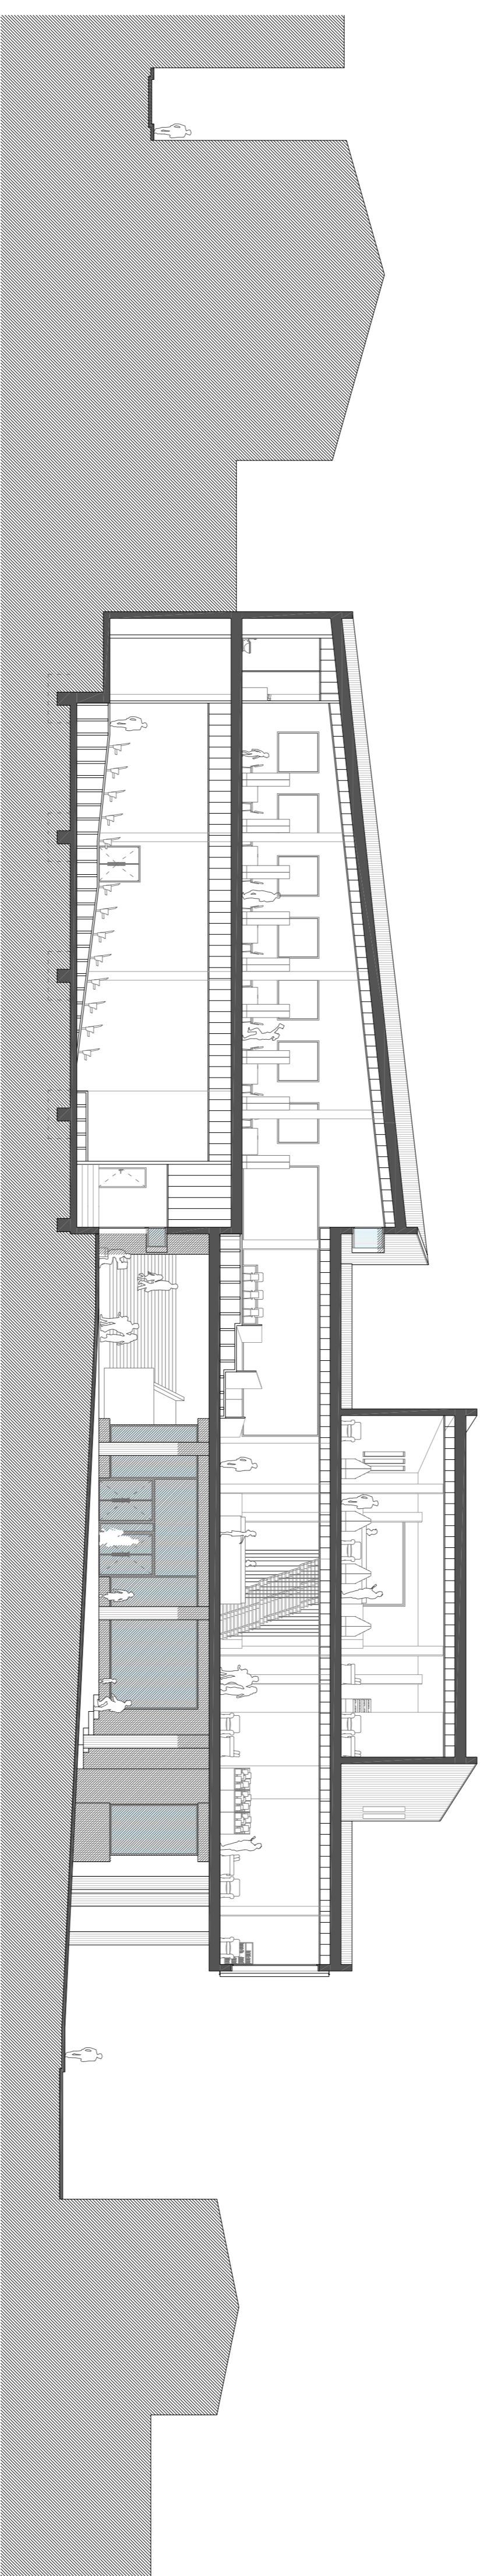


SECCIÓ 6-6'

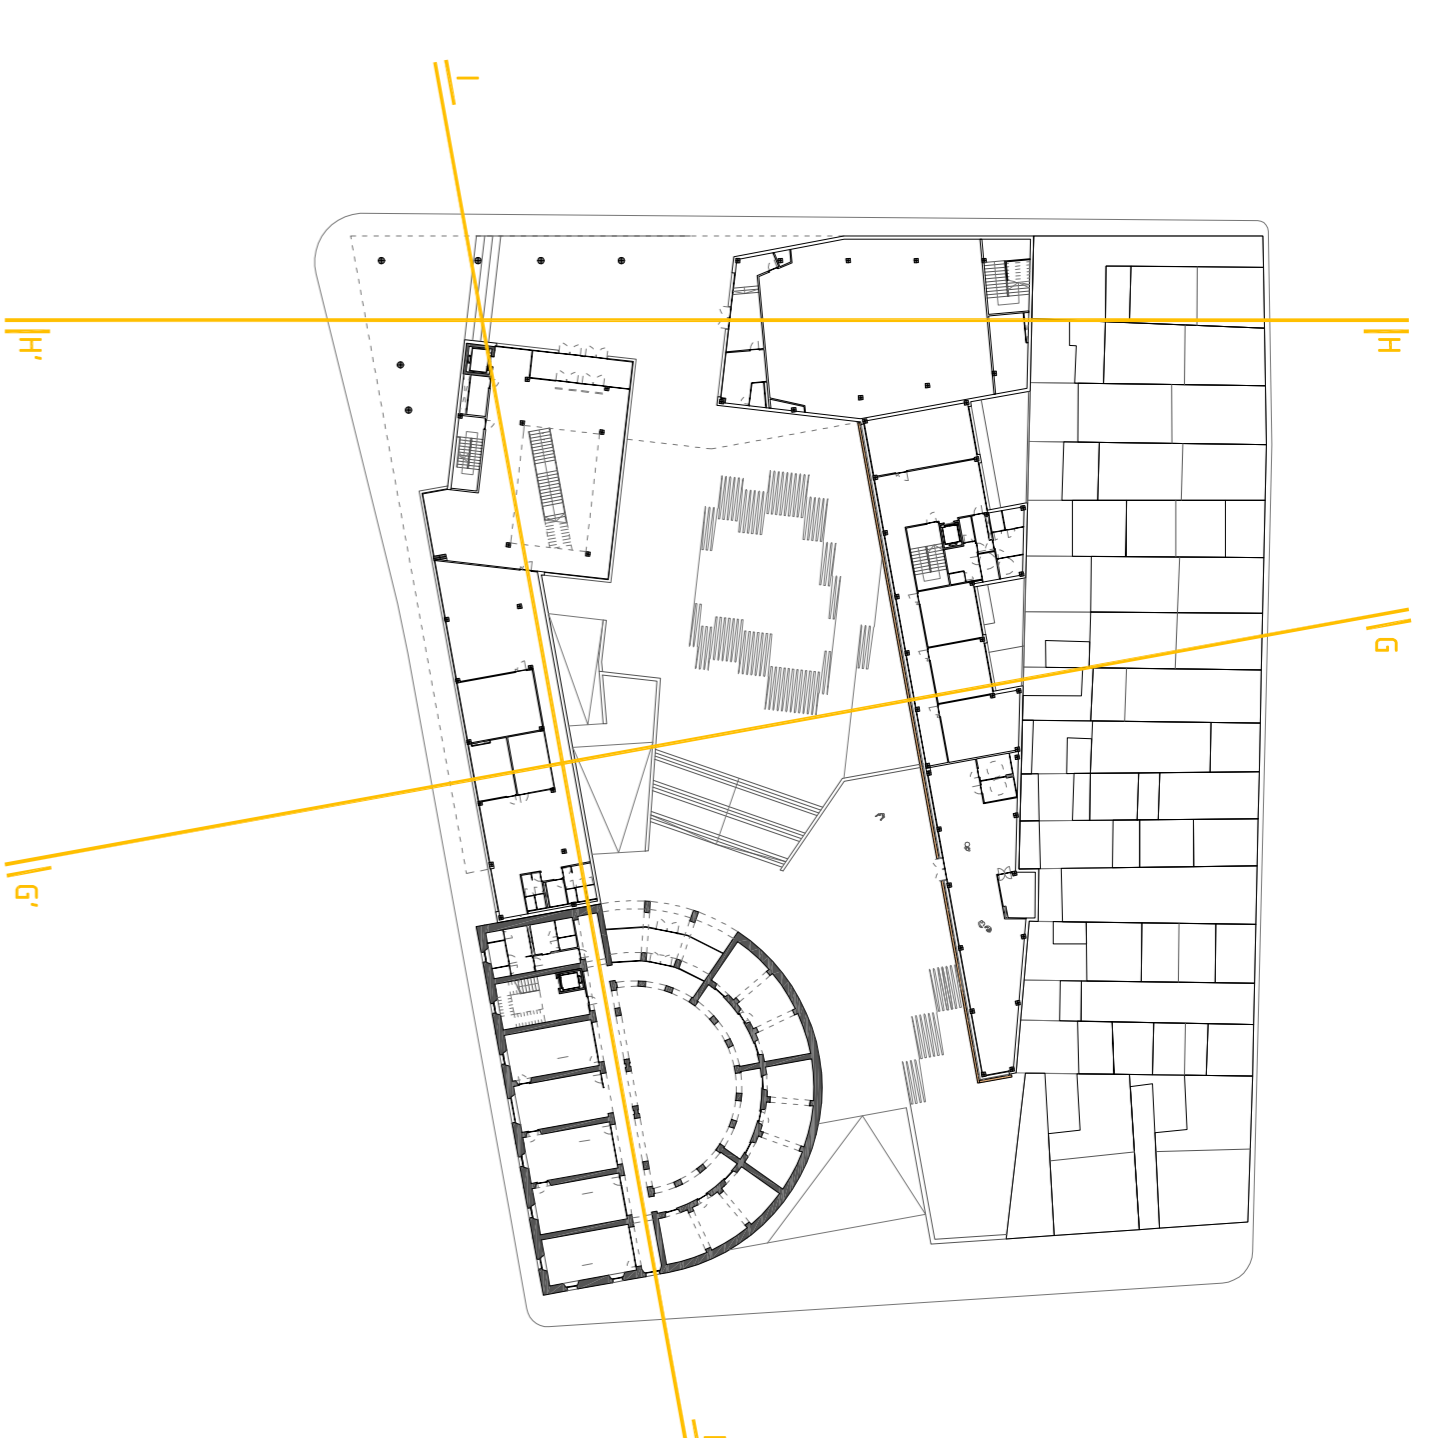

SECCIÓ H-H'

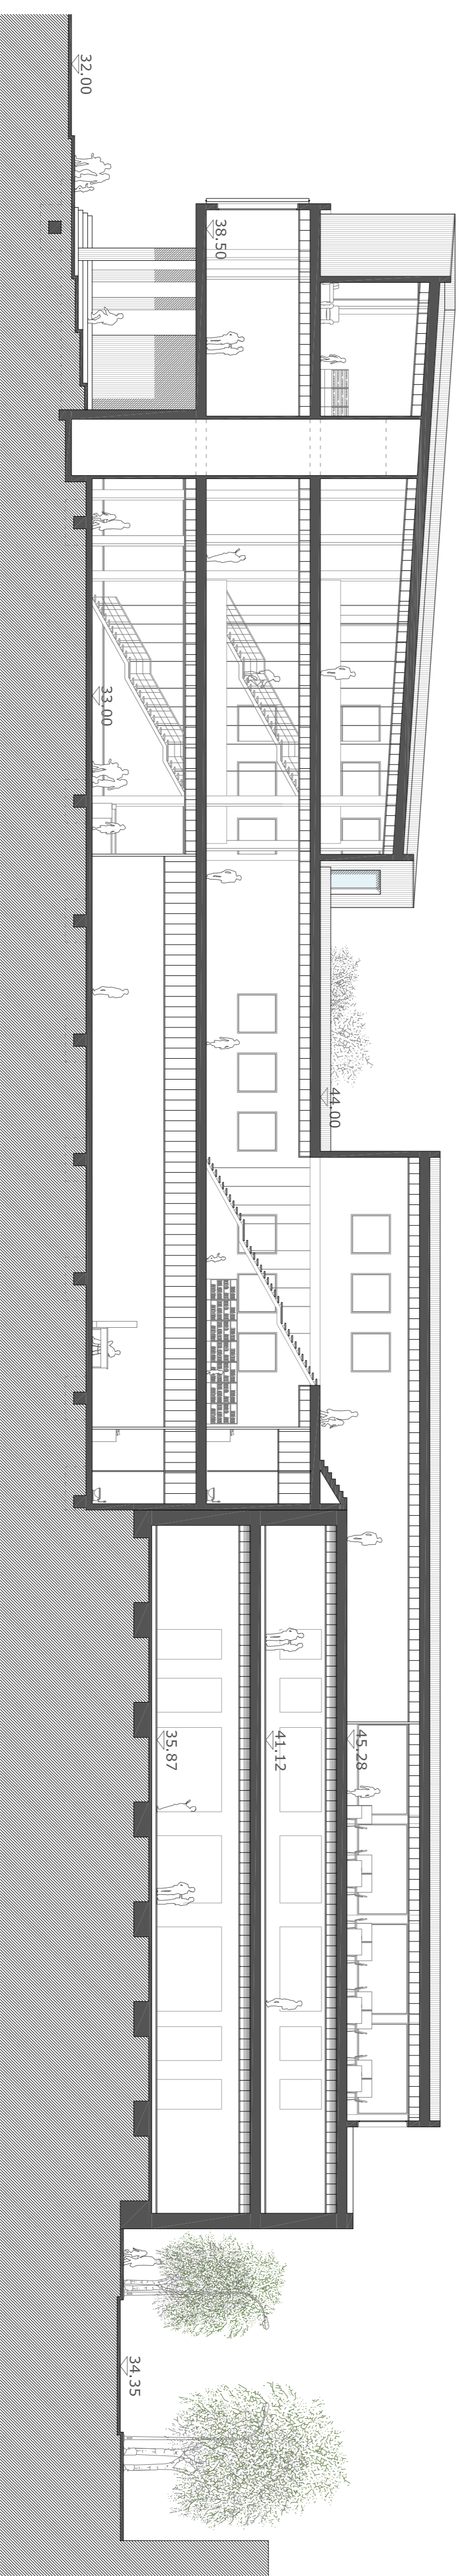

SECCIÓ I-I'