

**pèrgola - coberta**

1. Biga IPE 240
2. Plats tubulars quadrat 140 ancorats al forjat
3. Impermeabilització de base del pilar
4. Biguetes IPE 140
5. Panell alleugerit de GRC (3+6+3mm)
6. Panell inclinat 7° amb janes verticals d'acer (20cm, separació 10cm) per a protecció d'assolament

**façana interior d'illa**

1. Panell alleugerit de GRC (3+6+3mm)
2. Muntant perfil normalitzat IPE240 embegut en el mur
3. Junta a topall segellada
4. Intradós doble de cartó-guix d'alta resistència (100+15+15mm)
5. Acharbat interior de pintura de color blanc
6. Finesera practicable d'alumini amb rajpada de pont tèrmic
7. Escopidor de xapa d'alumini prelacada i plegada
8. Iluminària crepuscular de representació
9. Enra difusor de llum penjat de cartó-guix

**forjat en voladís mixte**

15. Prellosa (8+32)
16. Perlls metàl·lics
17. Perina d'ancoratge del voladís
18. Acharbat amb formigó en massa

**forjats**

19. Jassera d'acer alveolada de calaix DeLabeam emplenada amb formigó armat
20. Placa de formigó prefabricada alveolar (40cm)
21. Capa de compressió i solidarització (5cm)
22. Formigó d'àrids lleugers per la formació de pendents (3%gpd)
23. Capa separadora de regulació amb morter ciment
24. Laminina bituminosa impermeable autoprotégida
25. Capa separadora de feltre geotèxtil
26. Tela polimèrica en solapes
27. Xapa d'alumini prelacada i plegada
28. Perfil metàl·lic solape de segellat
29. Placa rígida de poliestirè extrudit acabada en morter de protecció encadellat (aïllament + paviment)
30. Junta perimetral de dilatació poliestirè expandit

**interior**

31. Pilar mixte de perfil tubular quadrat (30cm) i emplantat de formigó armat
32. Acharbat de pintura blanca intumescent R-120
33. Aplacat acústic de morter Portland blanc més fibres vegetals extrínseces, fonohsorbeents, transpirables i resistents al foc

**pèrgola - coberta**

1. Biga IPE 140 recolzada sobre biga IPE240 i pilars quadrats IPE140 ancorats a forjat
2. Panell alleugerit de GRC (3+6+3mm)
3. Panell captador solar per ACS i climatitzadora (30°pdt, Sud-Est)

**façana principal**

2. Panell alleugerit de GRC (3+6+3)
4. Junta a topall segellada
5. Placa de poliestirè extrudit de (100mm)
6. Muntant perfil normalitzat IPE240 embegut en el mur
7. Rebllé de bloc de formigó (25cm)
8. Intradós doble de cartó-guix d'alta resistència (100+15+15)
9. Acharbat interior de pintura de color blanc

**forjat mixte**

10. Prellosa (8+32)
11. Perlls metàl·lics
12. Acharbat amb formigó en massa
13. Capa de compressió i solidarització (5cm)
14. Formigó d'àrids lleugers per la formació de pendents (3%gpd)
15. Capa separadora de regulació amb morter ciment
16. Laminina bituminosa impermeable autoprotégida
17. Capa separadora de feltre geotèxtil
18. Tela polimèrica en solapes
19. Xapa d'alumini prelacada i plegada
20. Perfil metàl·lic solape de segellat
21. Placa rígida de poliestirè extrudit acabada en morter de protecció encadellat (aïllament + paviment)
22. Junta perimetral de dilatació poliestirè expandit

**enllaç façana edifici antic i ampliació**

23. Mur de fabrica original
  24. Mur de fabrica armada
  25. Formigó d'anivellament d'alta resistència
  26. pletina d'ancoratge d'acer don arrenquen els muntants de façana IPE240
- escala**
27. Pilar apamallat (30x185) arrostrada per l'escala
  28. Finestra practicable d'alumini amb rajpada de pont tèrmic
  29. Escopidor de xapa d'alumini prelacada i plegada
  30. Retxeta de protecció solar
  31. Iluminària downlight bàsica
  32. Escala de planxa d'acer de 2cm
  33. Acharbat de pintura blanca intumescent R-120
  34. Llinda façana original
  35. Fusteria original de l'edifici de Domènec i Munner
  36. Fusteria de reforç, finesera practicable d'alumini amb rajpada de pont tèrmic
  37. Iluminària de representació
  38. Estor transalçid per atenuar la llum
  39. Estor opac per entfoscar l'interior



**Detall-planta ampliació de la façana a interior d'illa**

**façana interior d'illa**

1. Panell alleugerit de GRC (3+6+3)
2. Muntant perfil normalitzat IPE 240 (inter-eix 1,25m)
3. Ancoratge cargotat
4. Junta a topall segellada
5. Intradós doble de cartó-guix d'alta resistència (100+15+15)
6. Muntants de xapa d'acer galvanitzada (100mm) amb perforacions que permeten el pas d'instal·lacions
7. Cartó-guix d'alta duresa
8. Cartó-guix de protecció contra el foc
9. Cartó-guix hidròfug
10. Placa de poliestirè extrudit de (100mm)

**acabats interiors**

11. Acharbat interior de pintura de color blanc
12. Parquet flotant d'alta resistència
13. Pilar mixte de perfil tubular quadrat (30cm) i emplantat de formigó arma
14. Acharbat de pintura blanca intumescent R-120

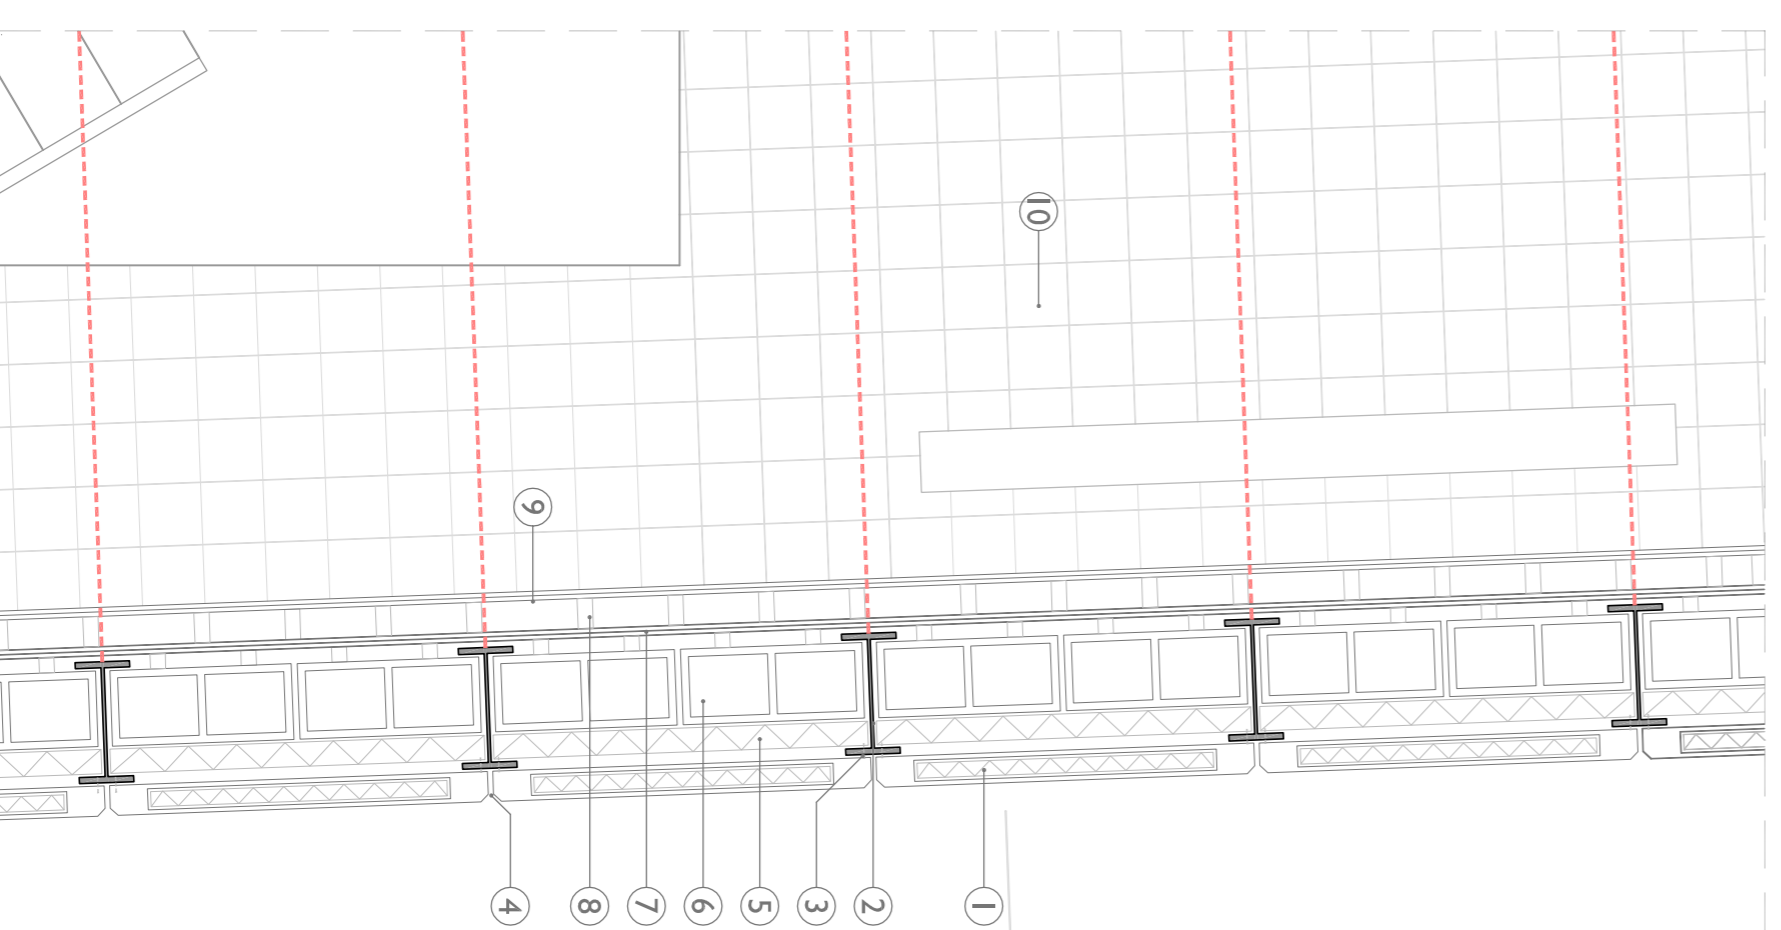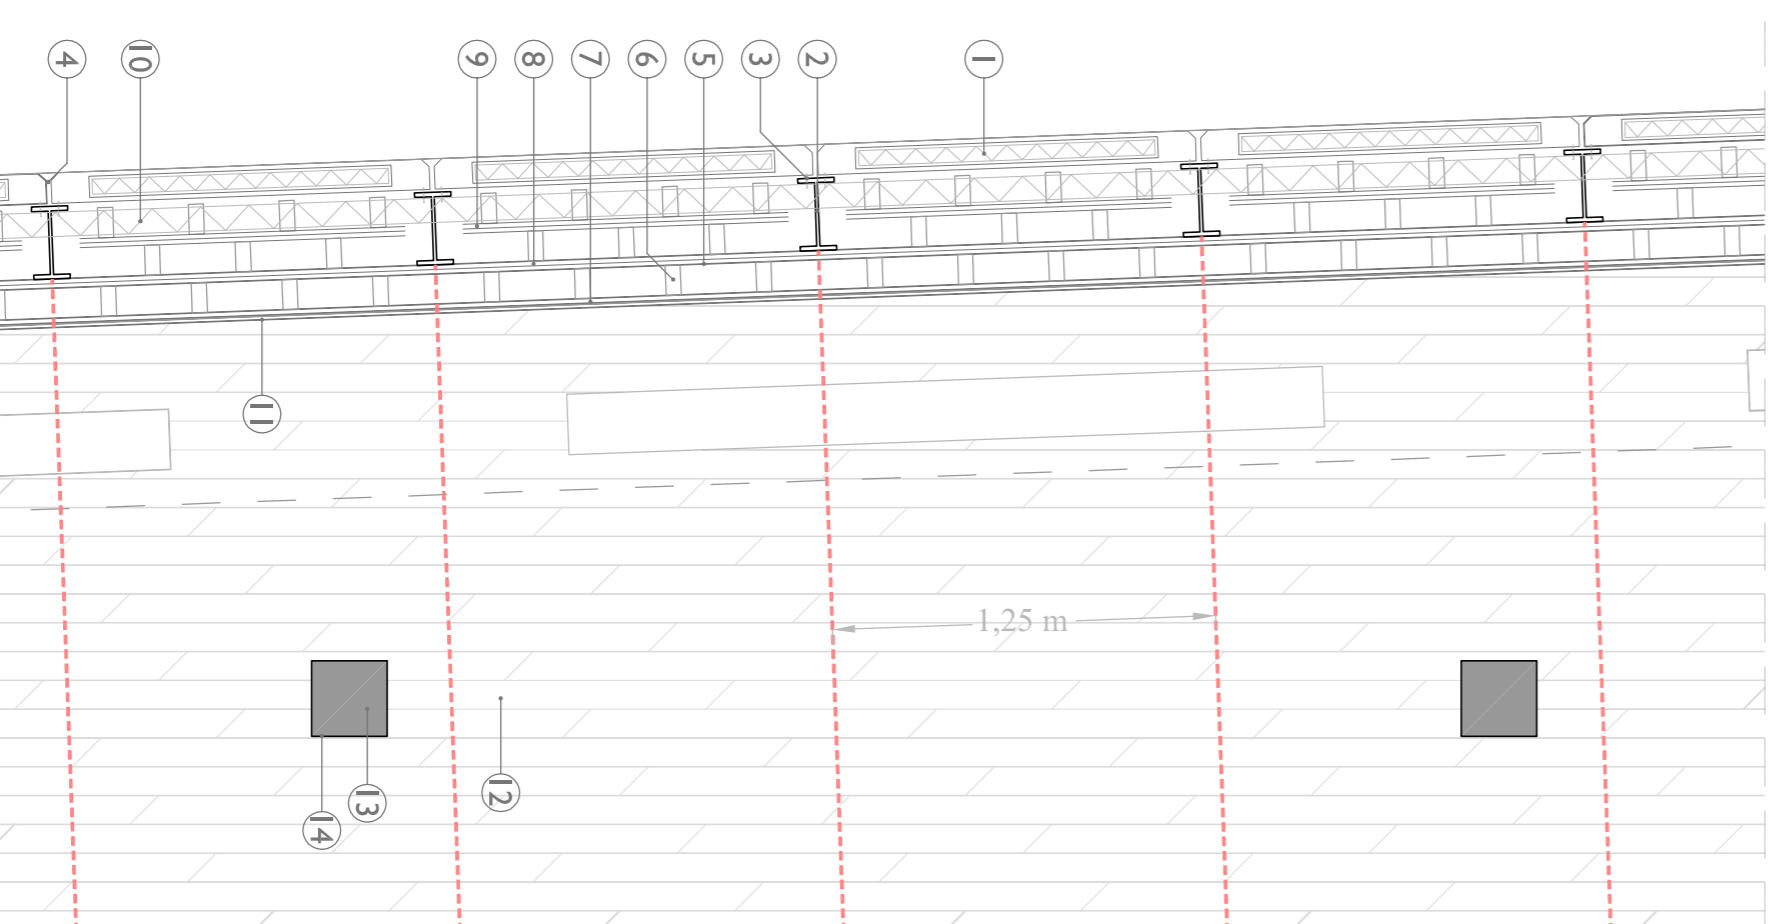

**façana principal**

1. Panell alleugerit de GRC (3+6+3)
2. Muntant perfil normalitzat IPE 400 (inter-eix 1,25m)
3. Ancoratge cargotat
4. Junta a topall segellada
5. Placa de poliestirè extrudit de (100mm)
6. Rebllé de bloc de formigó (25cm)
7. Intradós doble de cartó-guix d'alta resistència (100+15+15)
8. Muntants de xapa d'acer galvanitzada (100mm) amb perforacions que permeten el pas d'instal·lacions

**acabats interiors**

9. Acharbat interior de pintura de color blanc
10. Paviment de ceràmica hidràulica

**Detall-planta façana ampliació al c. Aragó**

