



planta badalot i coberta




planta coberta			SUPERFÍCIES TOTALES			
Z.	CONEXIONS VERTICALS	sup. (m2)	alc. (m)	volum (m3)	SUP. ÚTIL EDIFICI REFORMAT	1882,50 m2
Z.01	escales personal ER	9,67	---	---	SUP. CONST. EDIFICI REFORMAT	2278,07 m2
Z.02	escales/ascensor public ER	8,25	---	---	SUP. ÚTIL EDIFICI AMPLIAT	680,32 m2
Z.03	escales public connexió	3,14	---	---	SUP. CONST. EDIFICI AMPLIAT	844,59 m2
Z.05	sala de màquines	49,79	2,60	52,39	SUP. ÚTIL CASETA PORTER	41,78 m2
					SUP. CONST. CASETA PORTER	56,80 m2
					TOTAL SUP. ÚTIL	2604,60 m2
					SUP. CONST. EDIFICI REFORMAT	114,05 m2
					TOTAL SUP. CONSTRUÏDA	3179,46 m2

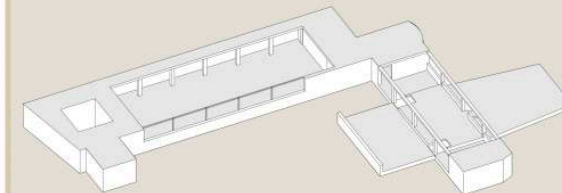

R11: Vista d'acció

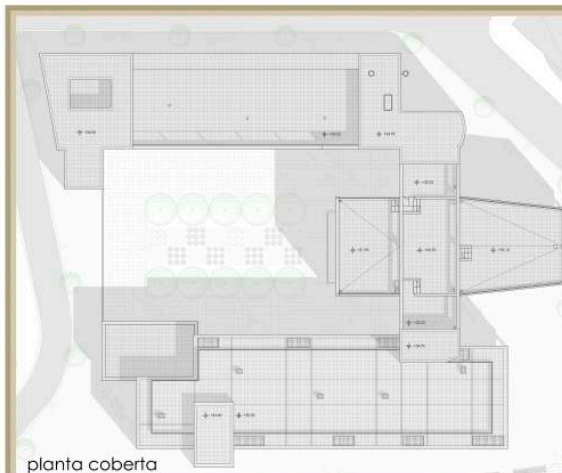

planta coberta

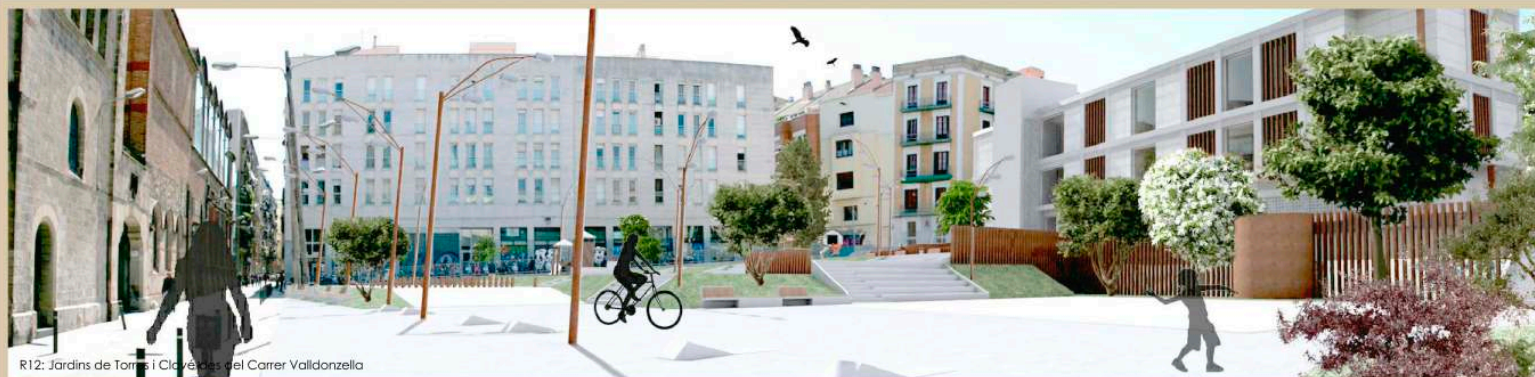

R12: Jardins de Torrell i Claverà des del Carrer Valldonzella

anàlisi	arquitectura	construcció	estructura	instal·lacions
				districte_V_barcelona
ampliació CAP Il·lus sayé distribució: planta coberta				
// etsav / ptc / gener 2013 tutors: barbara noguerol i xavier perxas				12 <small>1/100 1/200</small>
				elisabet molist lópez