




PLANTA PAVIMENTS I TAPISSOS
ESCALA: 1/1000

LLEGENDA PAVIMENTS


- Paviment drenant de grava estabilitzada amb reixa avelinar de polietilè d'alta densitat estable als raigs UV, Salvavida "DALIFORMA".
- Reixa amb grava
- Capa d'anivellació de sorra de 4cm
- Capa drenant de grava de 15cm
- Paviment drenant de saüló
- Capa de saüló cribat de 15cm sobre terreny compactat en pendent de 2%
- Terra vegetal per jardins de plantes aromàtiques i medicinals
- Terra vegetal amb llavors de plantes autòctones - vegetació "salvaje"
- Capa de terra vegetal de 20cm sobre terreny compactat
- Distribució de llavors sobre la terra
- Paviment transitable de saüló sólid, de Massach
- Capa de barreja de tot-ú, saüló i additius, de 12cm compactada.
- Paviment camp
Gespa artificial, sobre capes asfàltica i sub-base de grava

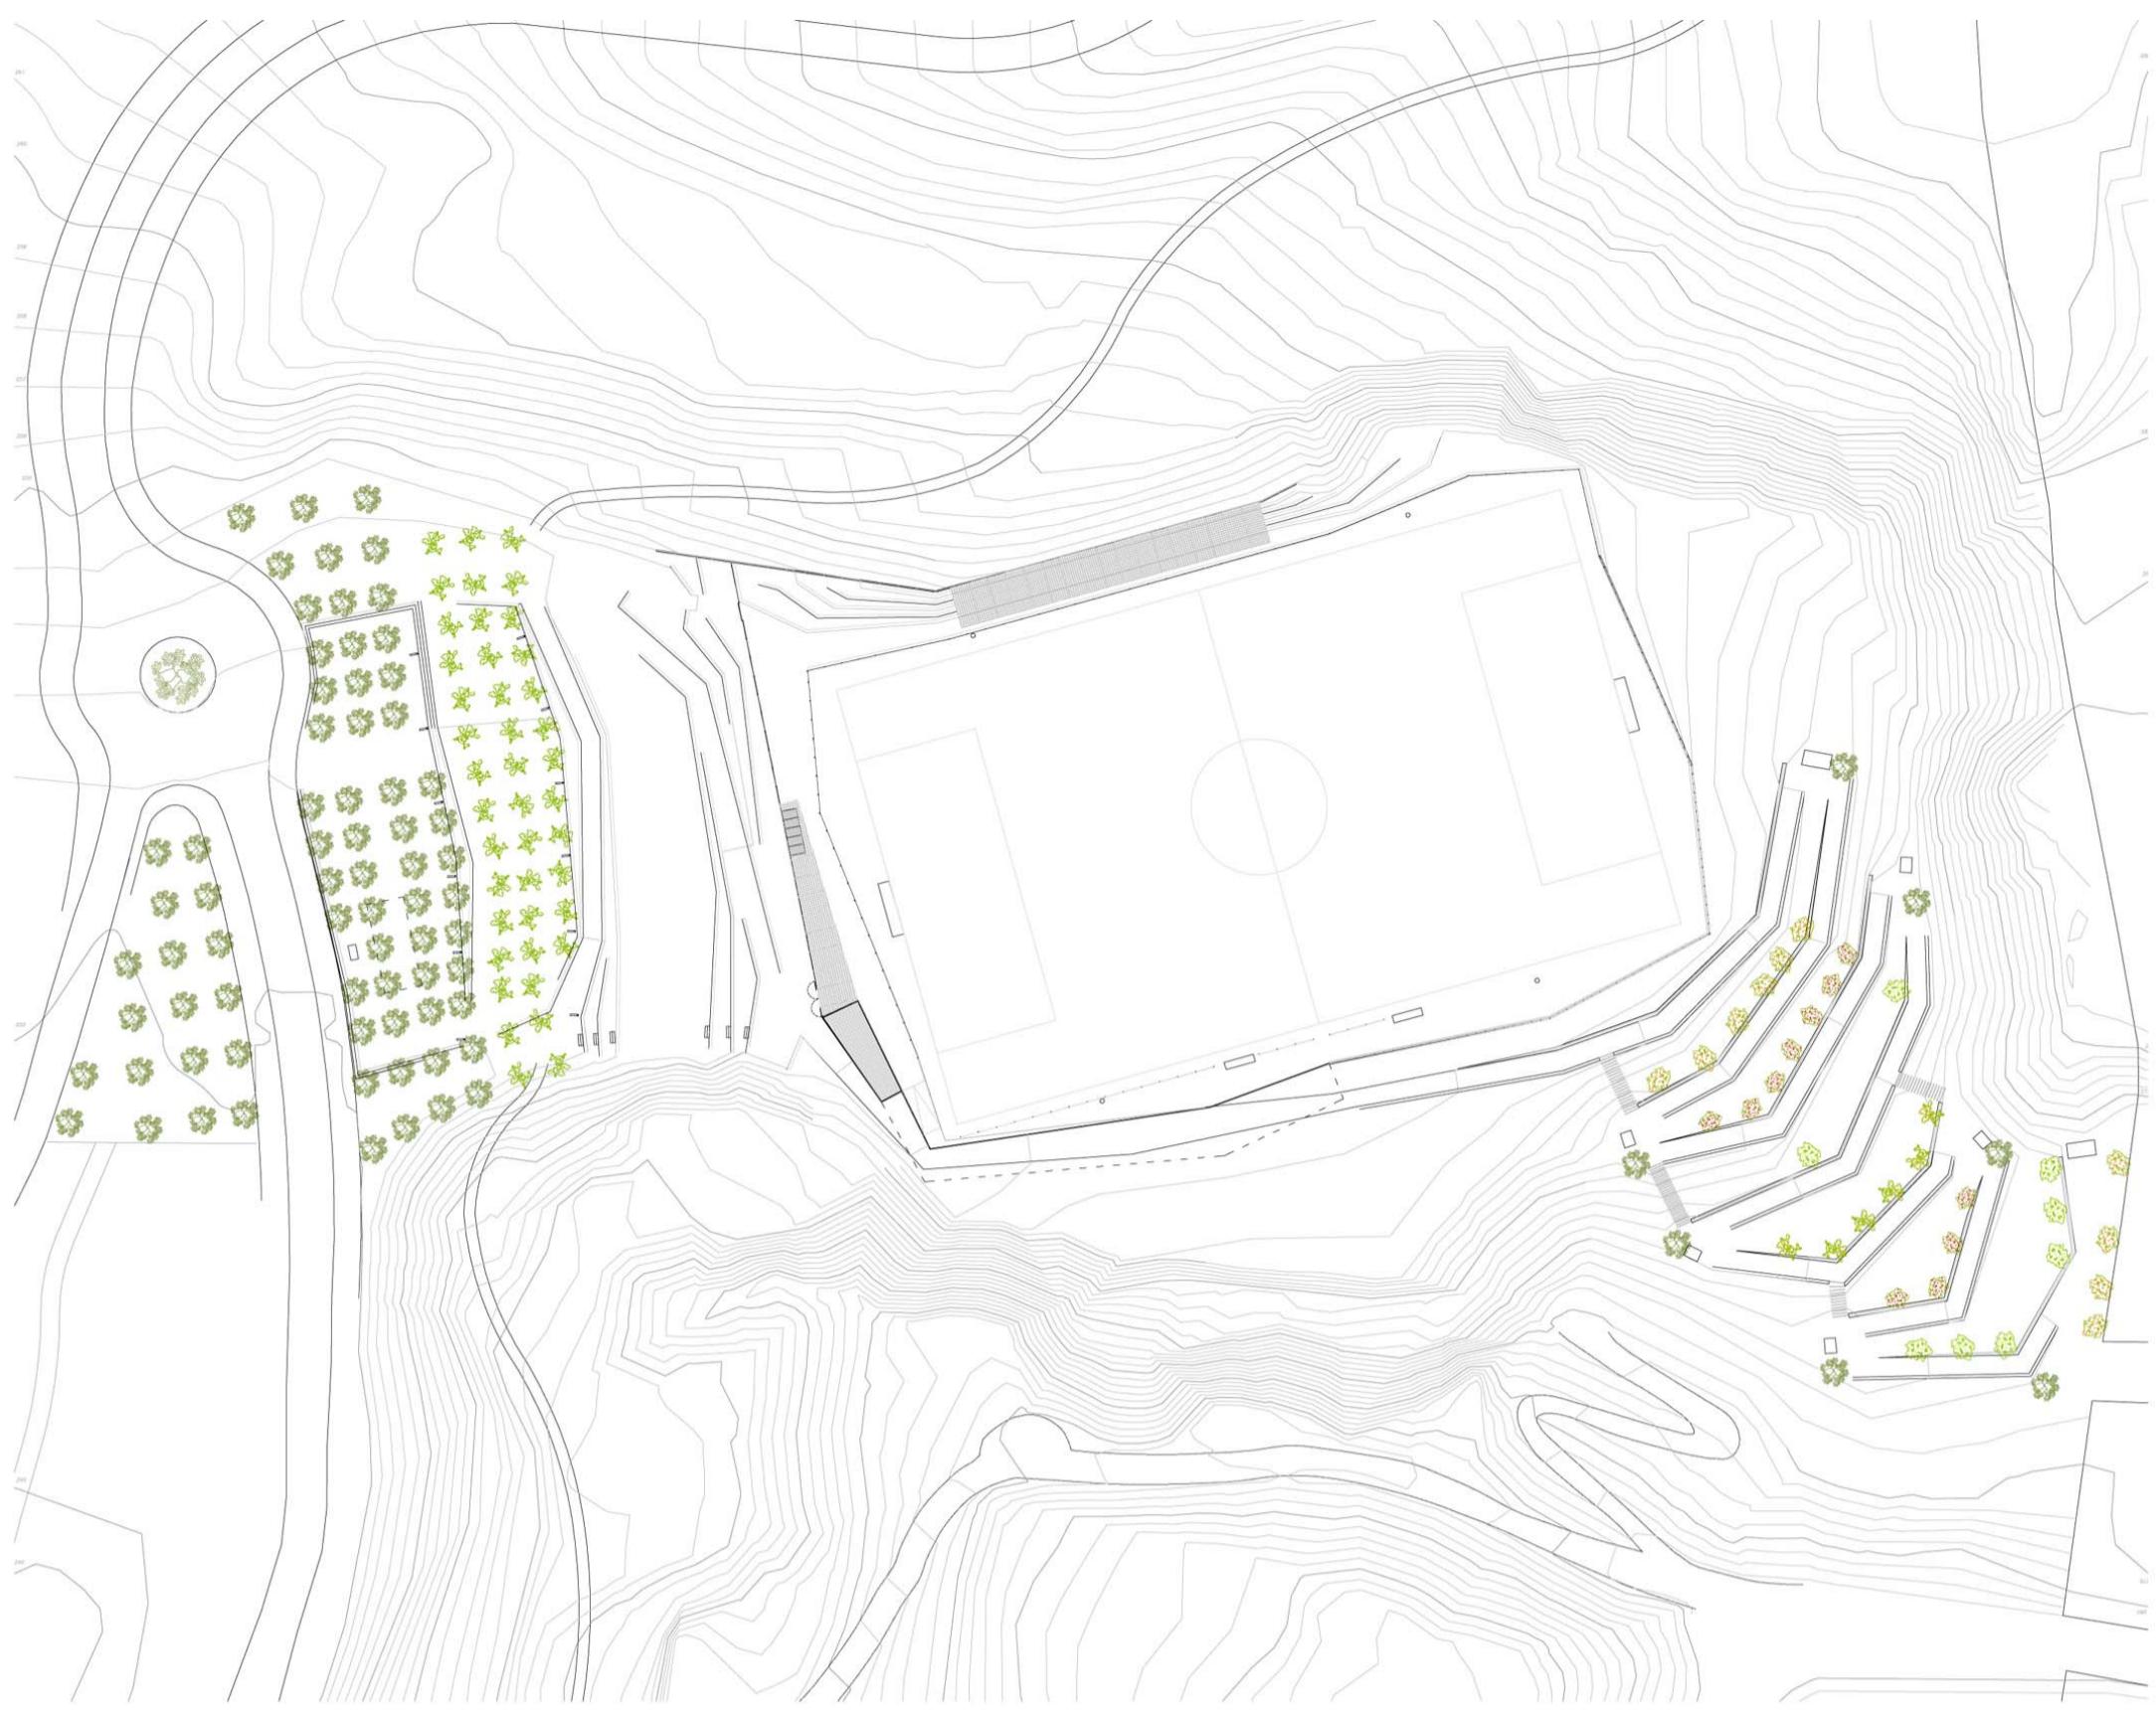

PLANTA ARBRES
ESCALA: 1/1000

LLEGENDA ARBRES

- Oliveres
- Ametllers
- Taronges
- Cirerers
- Presseguers
- Pomer

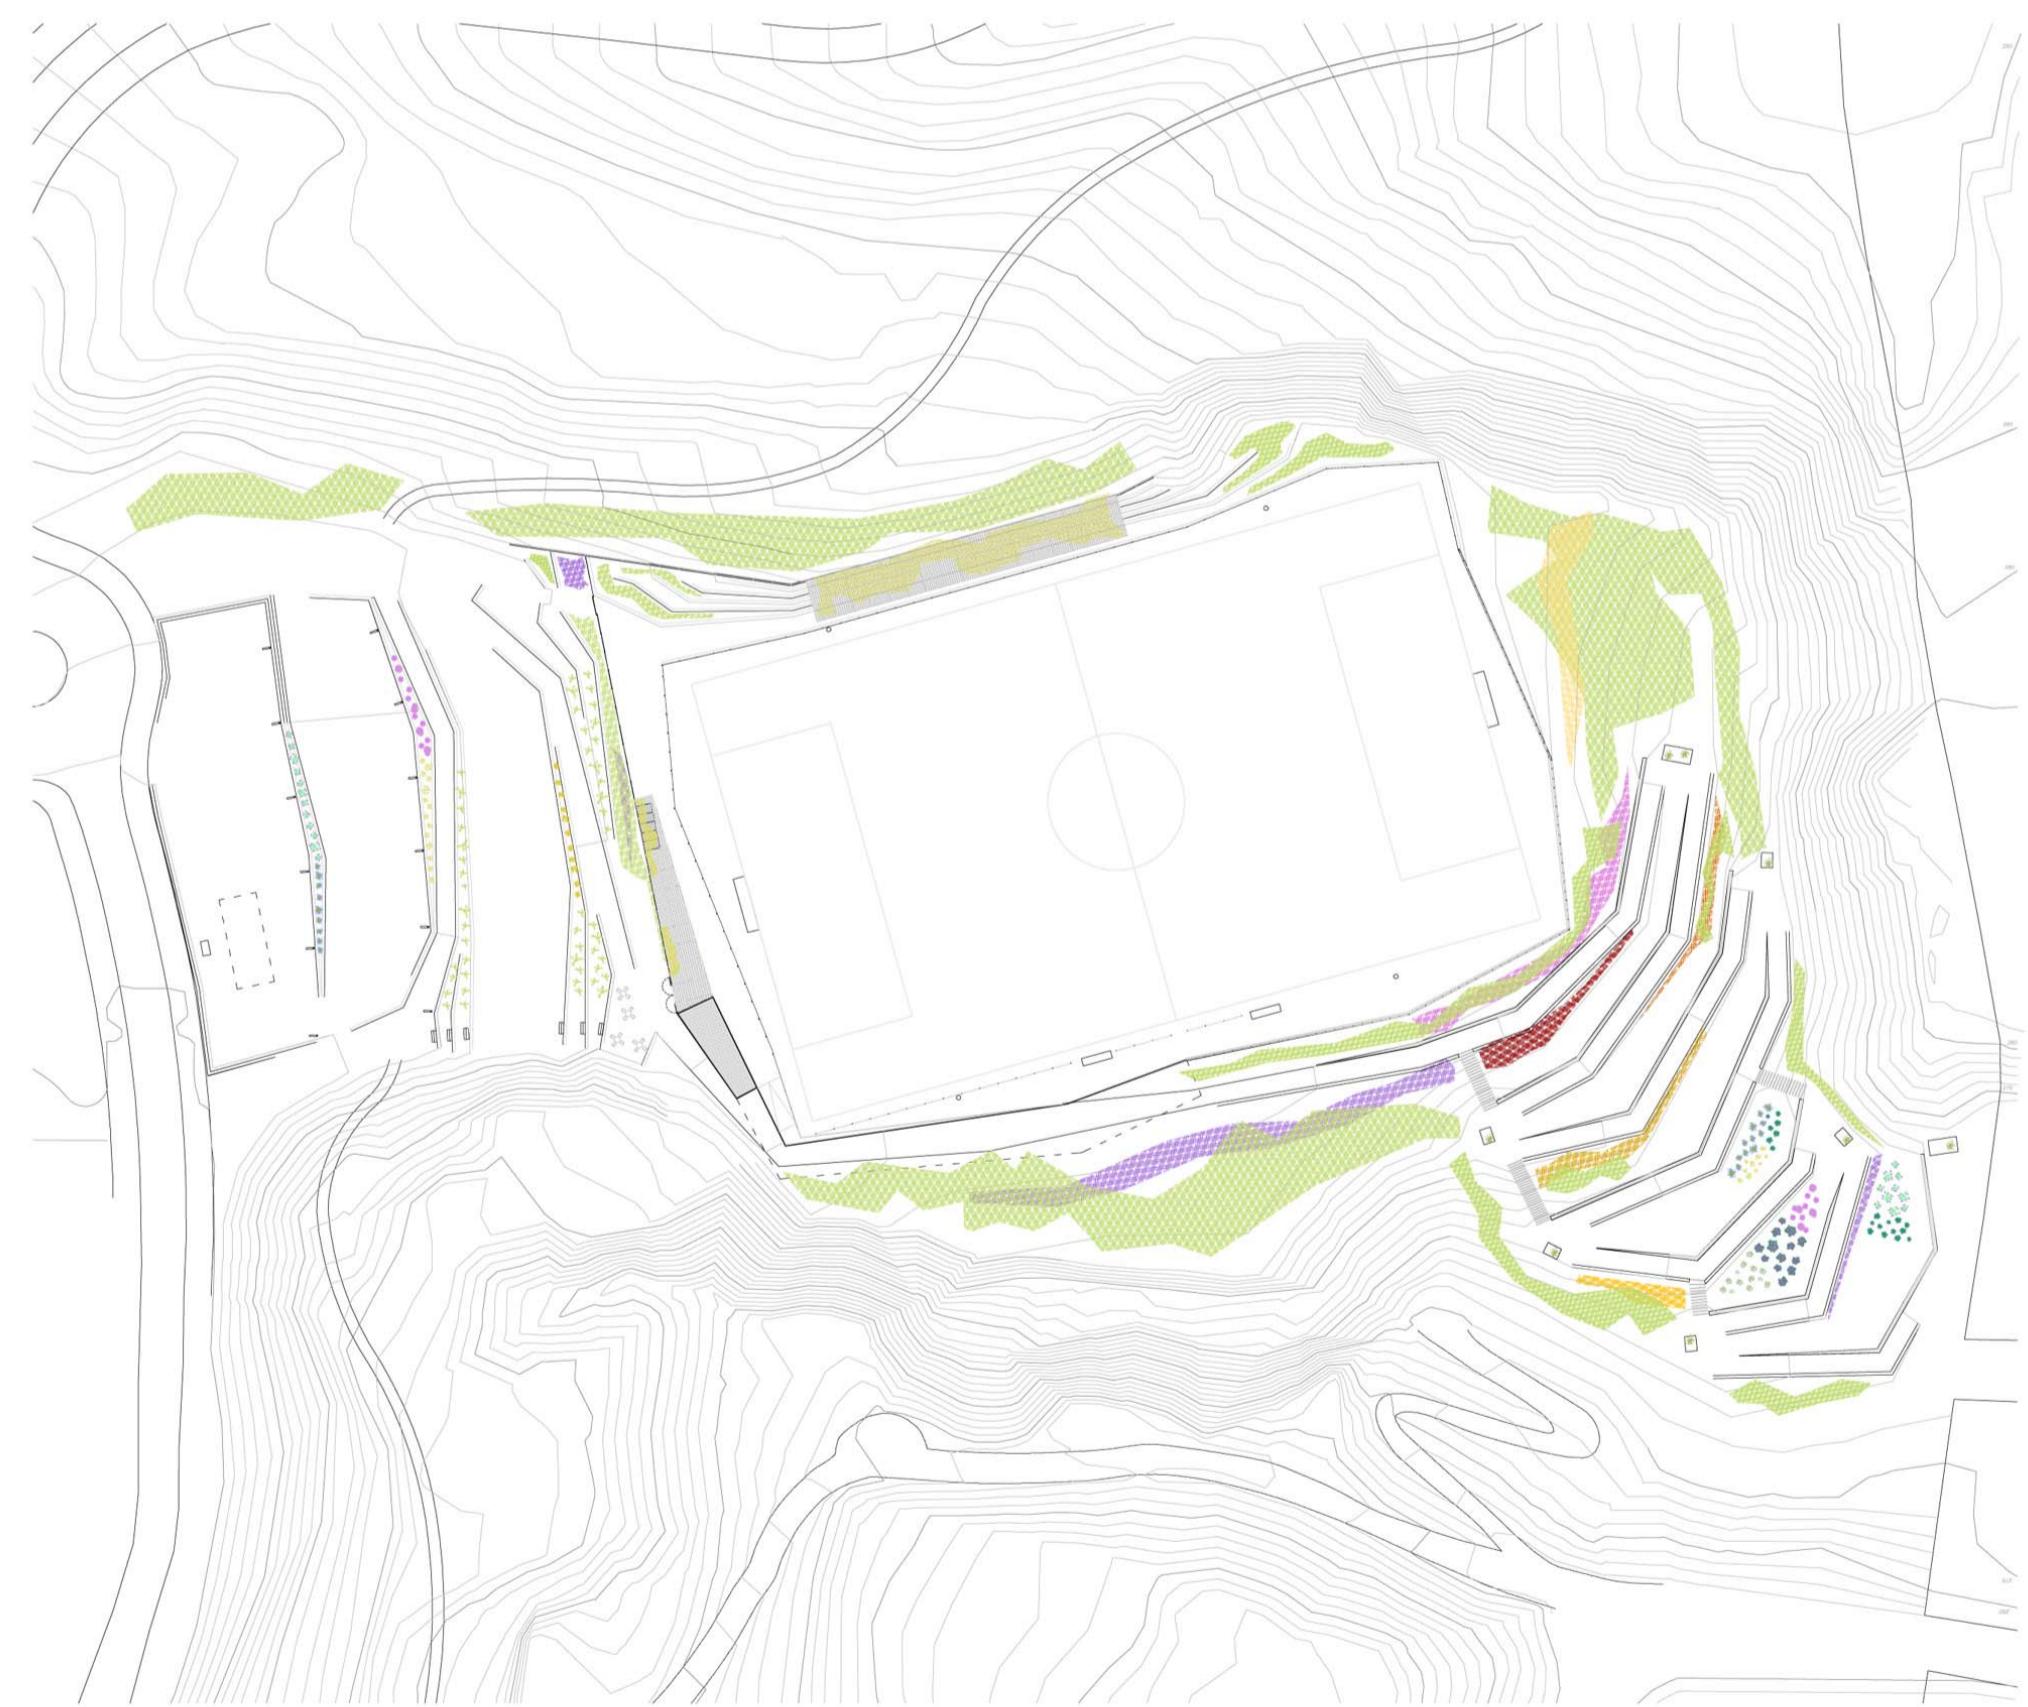

PLANTA , PLANTES ARBUSTIVES
ESCALA: 1/1000

LLEGENDA PLANTES ARBUSTIVES

- Plantes autòctones
- Plantes aromàtiques i medicinals:
- Vinya
- Lavanda
- Romani
- Farigola
- Camamilla
- Berberis vulgaris
- Menta
- Melisa
- Malva
- Espadanya (Planta aquàtica)

