




Secció transversal A

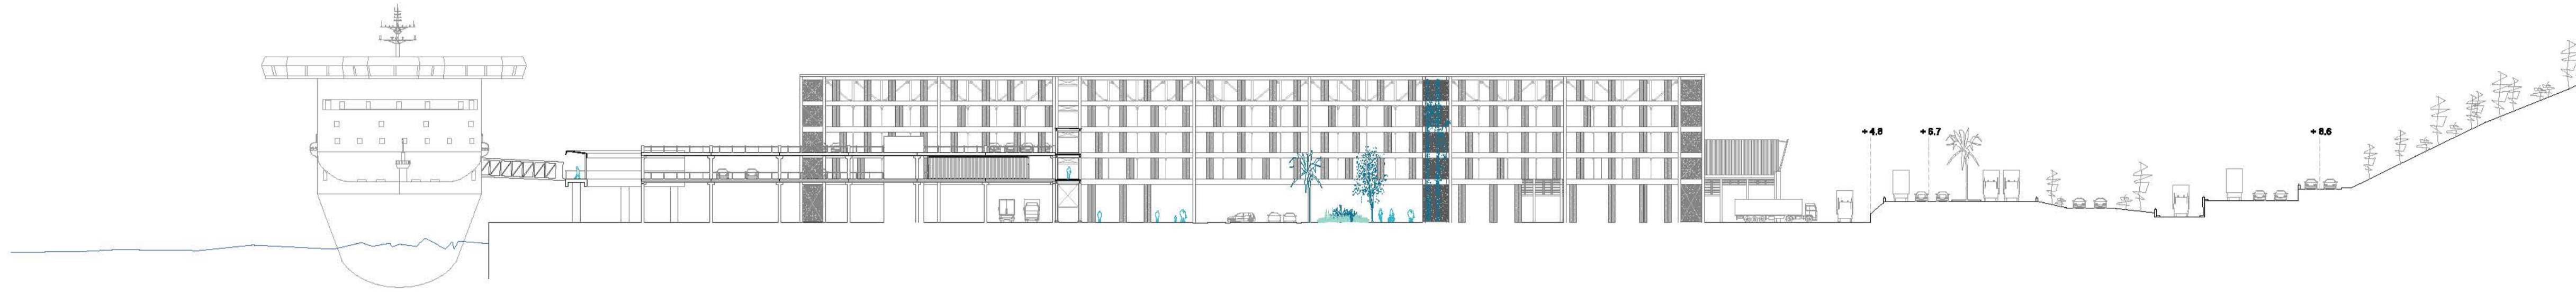


Secció transversal B

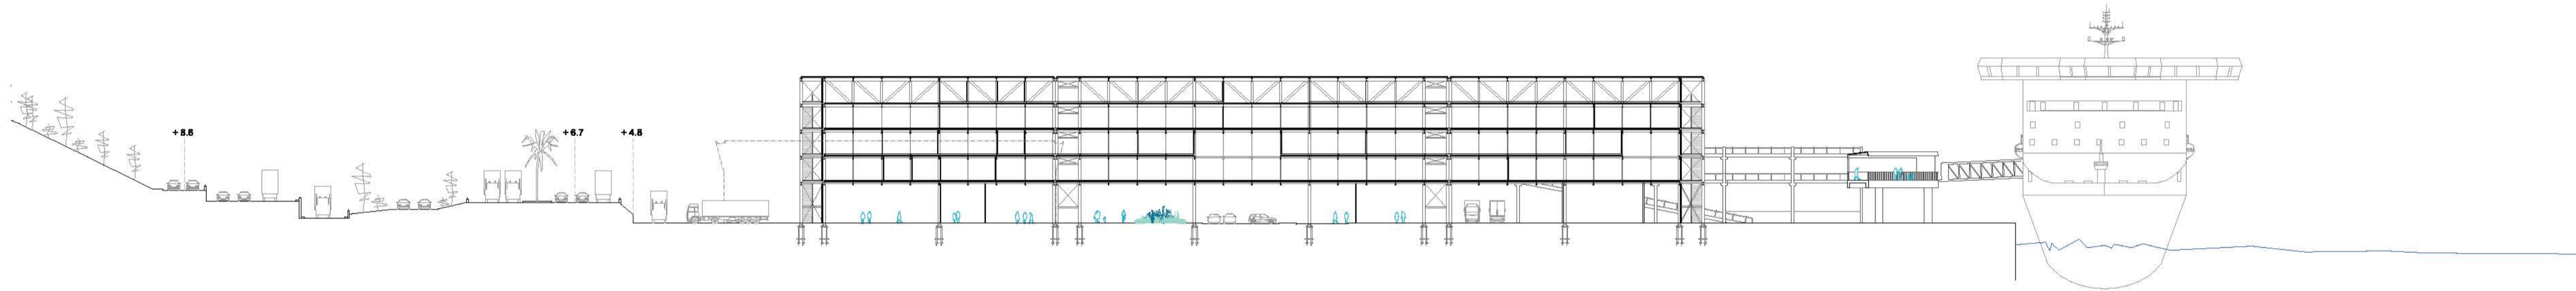


Secció transversal C

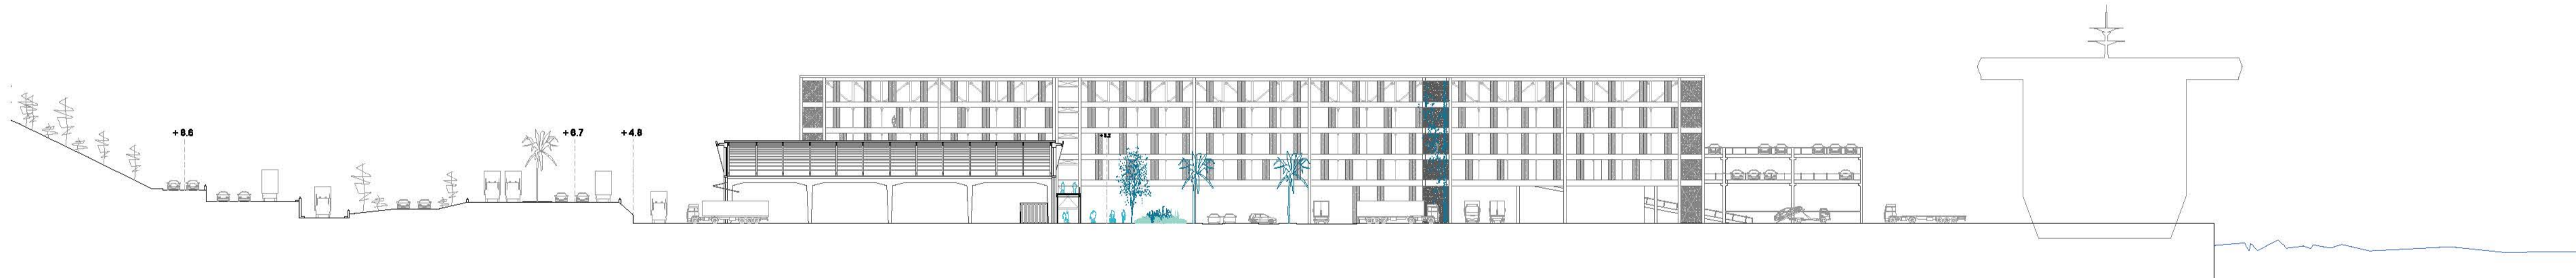

Secció longitudinal A

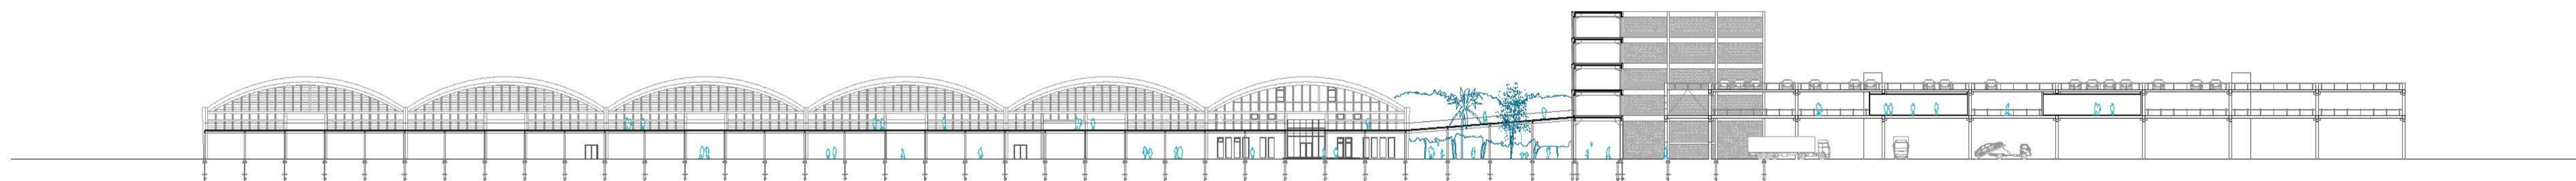

Secció longitudinal B

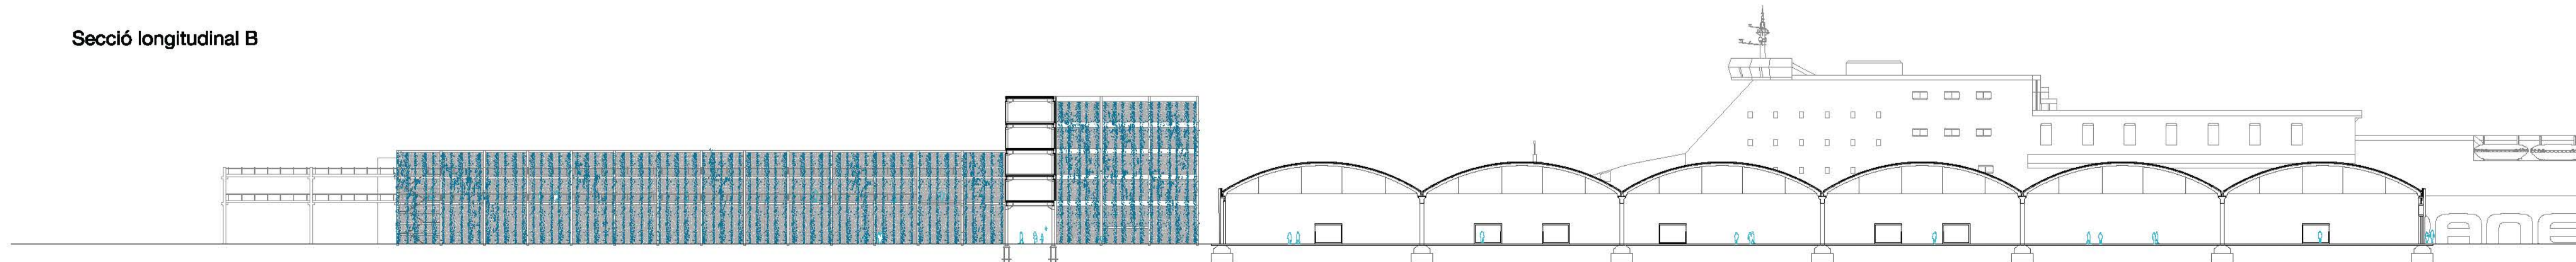

proposta

Seccions de la proposta escala 1/600

