


Secció Longitudinal _ Escala 1/150

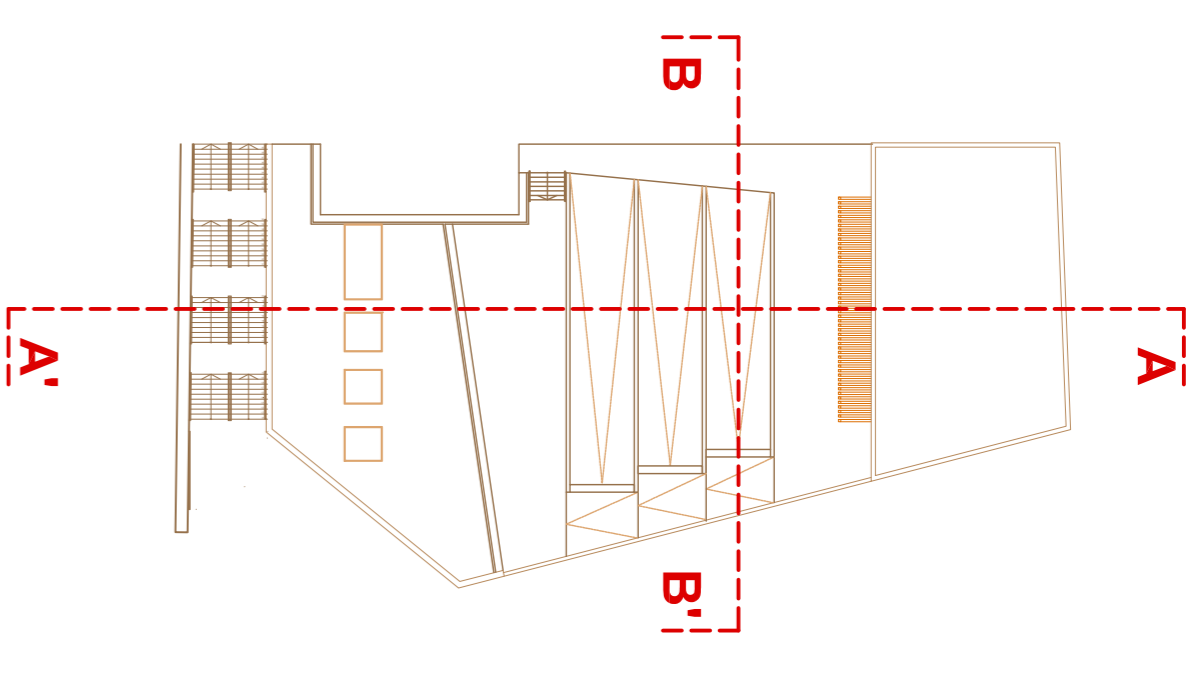

Secció Transversal _ Escala 1/200