PRODUCIDO POR UN PRODUCTO EDUCATIVO DE AUTODESK

Taula de canonades i conductes verticals	
Planta	CM1
Planta baixa	2 x 2 1/2" Longitud: 7.70 m

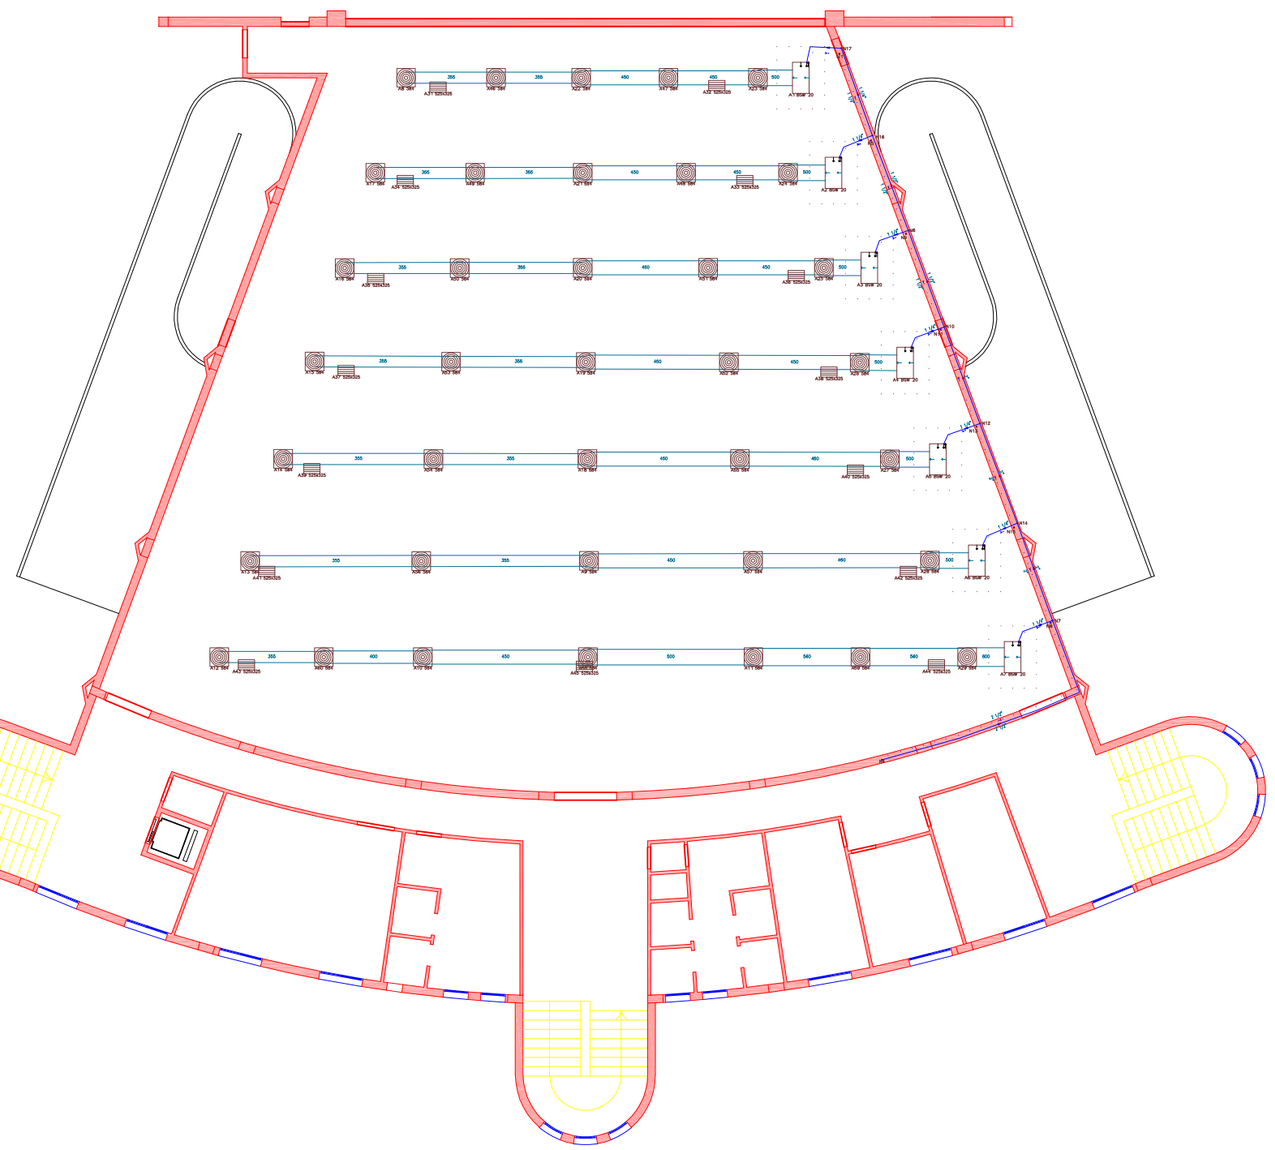

SALA DE BUTAQUES +
ESPAIS PÚBLIC

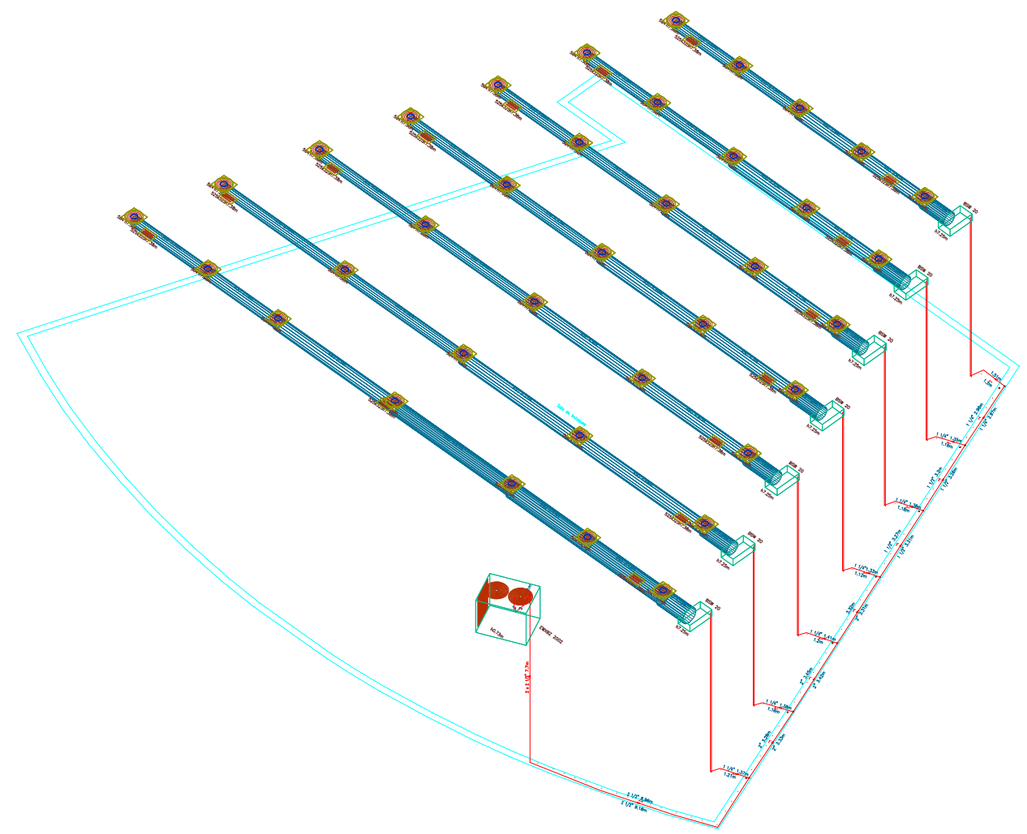

VISTA 3D

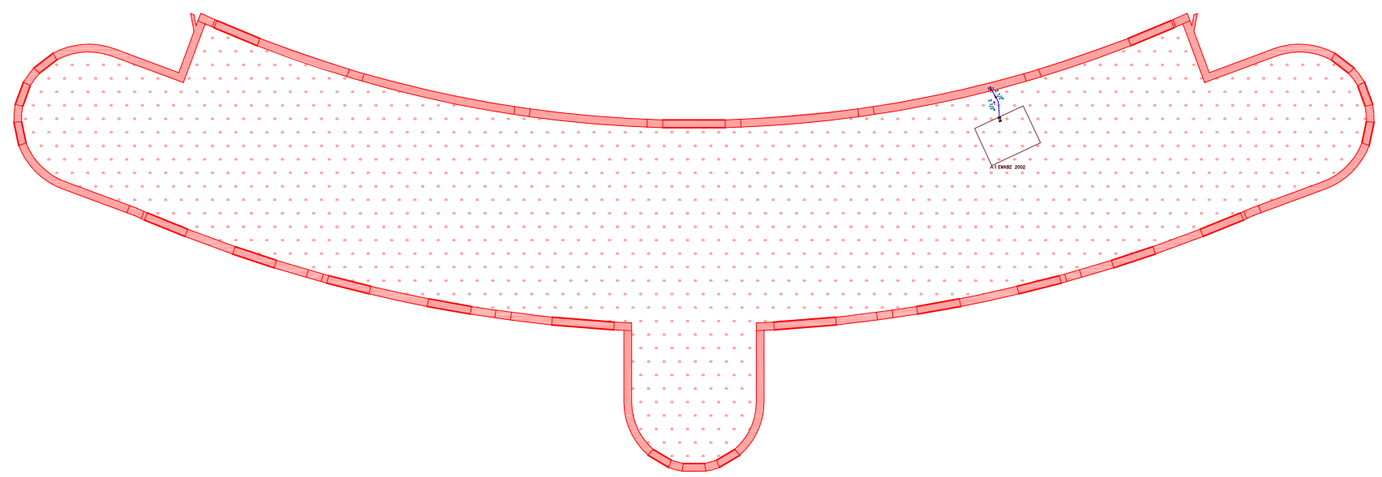

COBERTA
ESPAIS PÚBLIC

PRODUCIDO POR UN PRODUCTO EDUCATIVO DE AUTODESK

PRODUCIDO POR UN PRODUCTO EDUCATIVO DE AUTODESK

	DATA	COGNOM, Nom	E.P.S.E.V.G
DIBUIXAT	25/01/13	ADELANTADO, Jordi	VILANOVA I LA GELTRÚ
COMPROV.	25/01/13	CABA, Ramon	
ID.S.NORM.	25/01/13	CABA, Ramon	
ESCALA 1:500	INSTAL.LACIONS D'UN TEATRE A SANT BOI DE LLOBREGAT CLIMATITZACIÓ SALA DE BUTAQUES		EX. Nro.: Plànol 16 CURSO: Projecte Final