




PLANTA BAIXA e: 1/200



sala infantil



punt informació i servei préstec

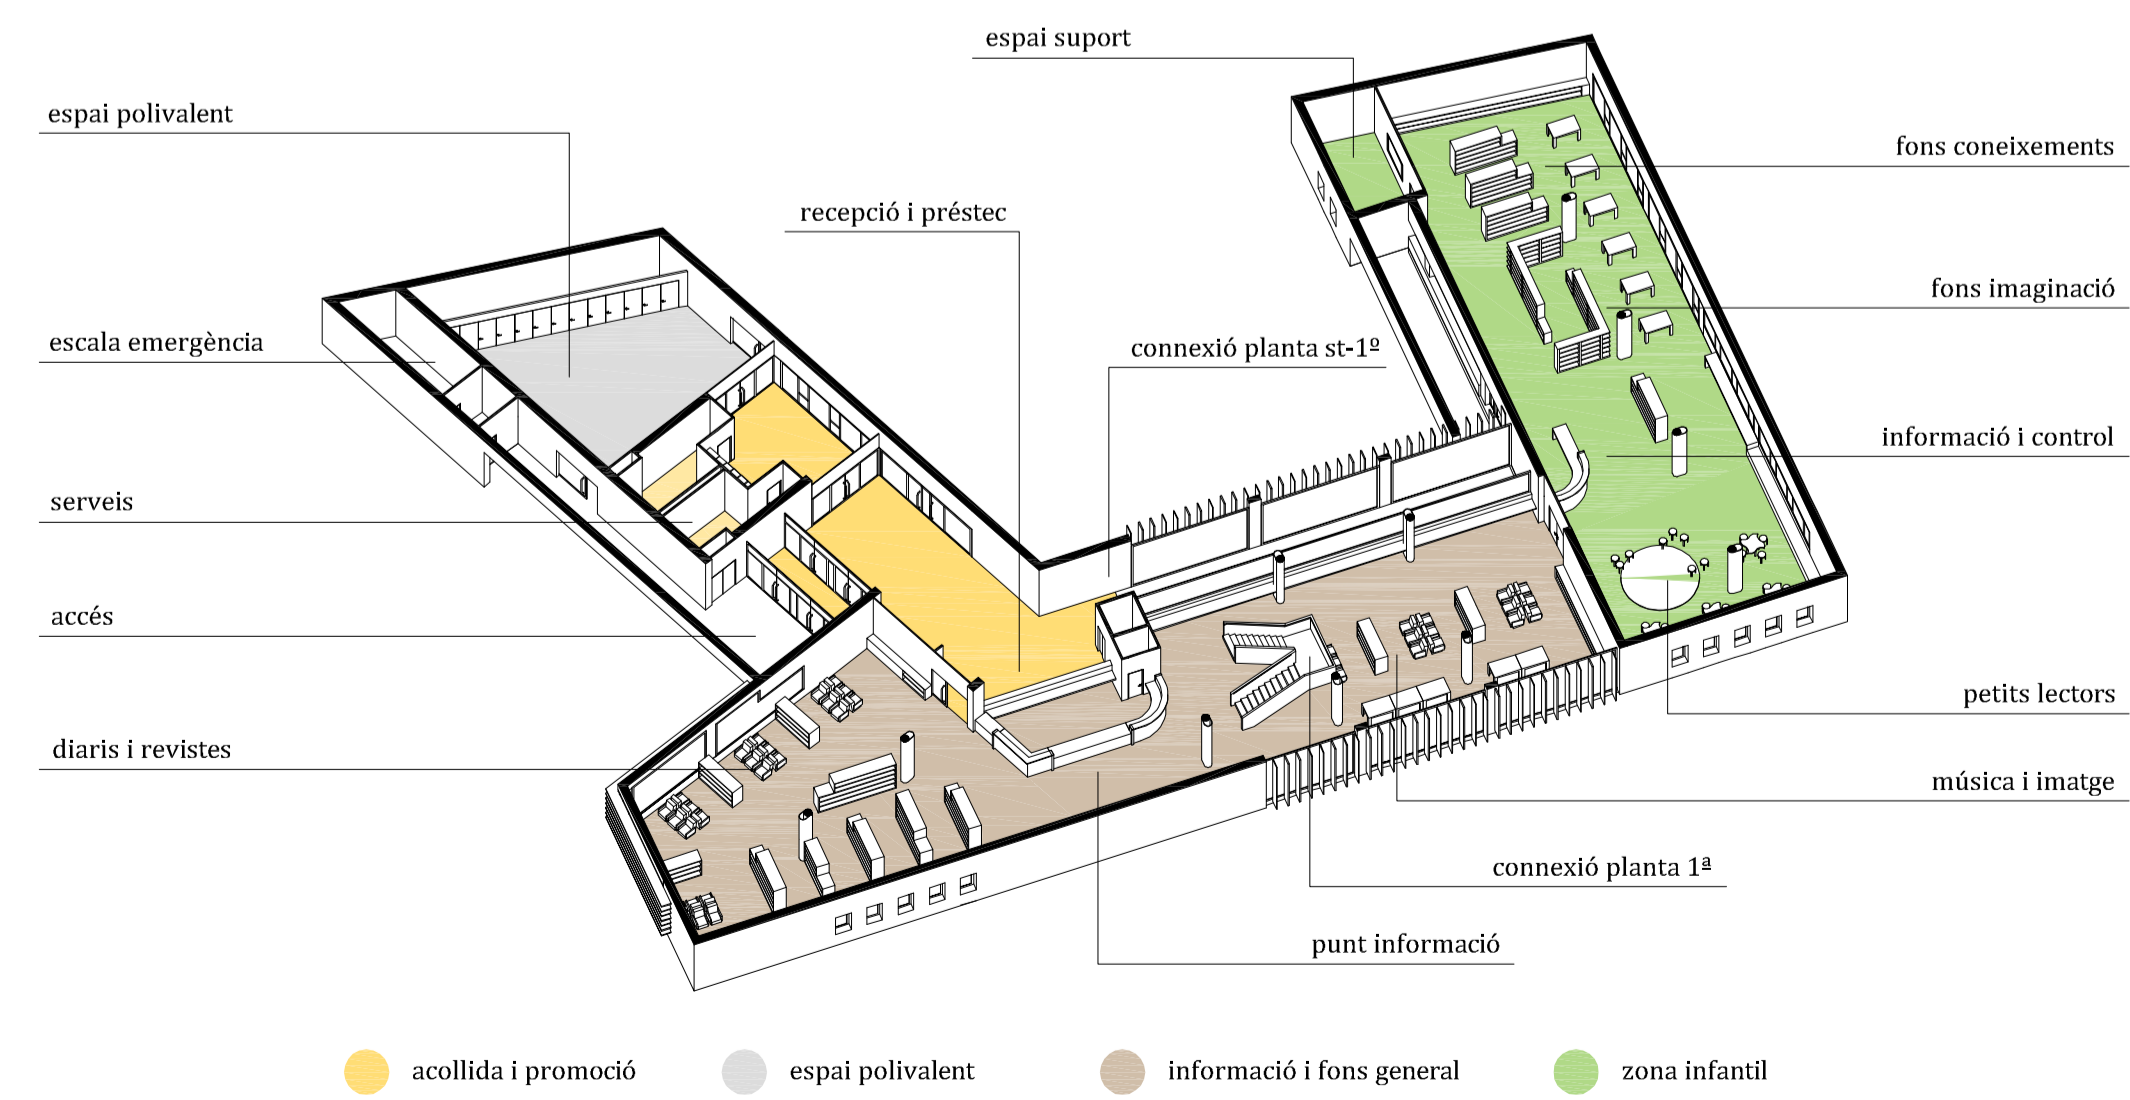

PLANTA BAIXA		superfície útil (m <sup>2</sup> )
cota +177,00		
<b>1. ACOLLIDA I PROMOCIÓ</b>		
1.1 Vestíbul		75,00
1.2 Informació i Préstec		20,00
1.3 Zona Descans		31,60
1.4 WC		35,00
1.5 Espai Polivalent		100,00
1.6 Magatzem		21,50
<b>Subtotal</b>		283,10
<b>2. INFORMACIÓ I FONTS GENERAL</b>		
2.1 Diaris i Revistes		83,90
2.2 Servei Informació		182,40
2.3 Fons Especialitzat		85,00
2.4 Espai música i imatge		103,55
<b>Subtotal</b>		454,85
<b>3. ZONA INFANTIL</b>		
3.1 Espai Petits Lectors		77,00
3.2 Fons Imaginació		137,80
3.3 Fons Coneixements		160,20
3.4 Espai Suport		23,25
<b>Subtotal</b>		398,25
<b>TOTAL SUPERFÍCIE ÚTIL</b>		<b>1.136,20</b>
<b>TOTAL SUPERFÍCIE CONSTRUÏDA</b>		<b>1.288,50</b>
Relació SU i SC		11,85

- acollida i promoció
- espai polivalent
- informació i fons general
- zona infantil