




PLANTA PRIMERA e: 1/200



doble alçada vestíbul



doble alçada biblioteca i llumari

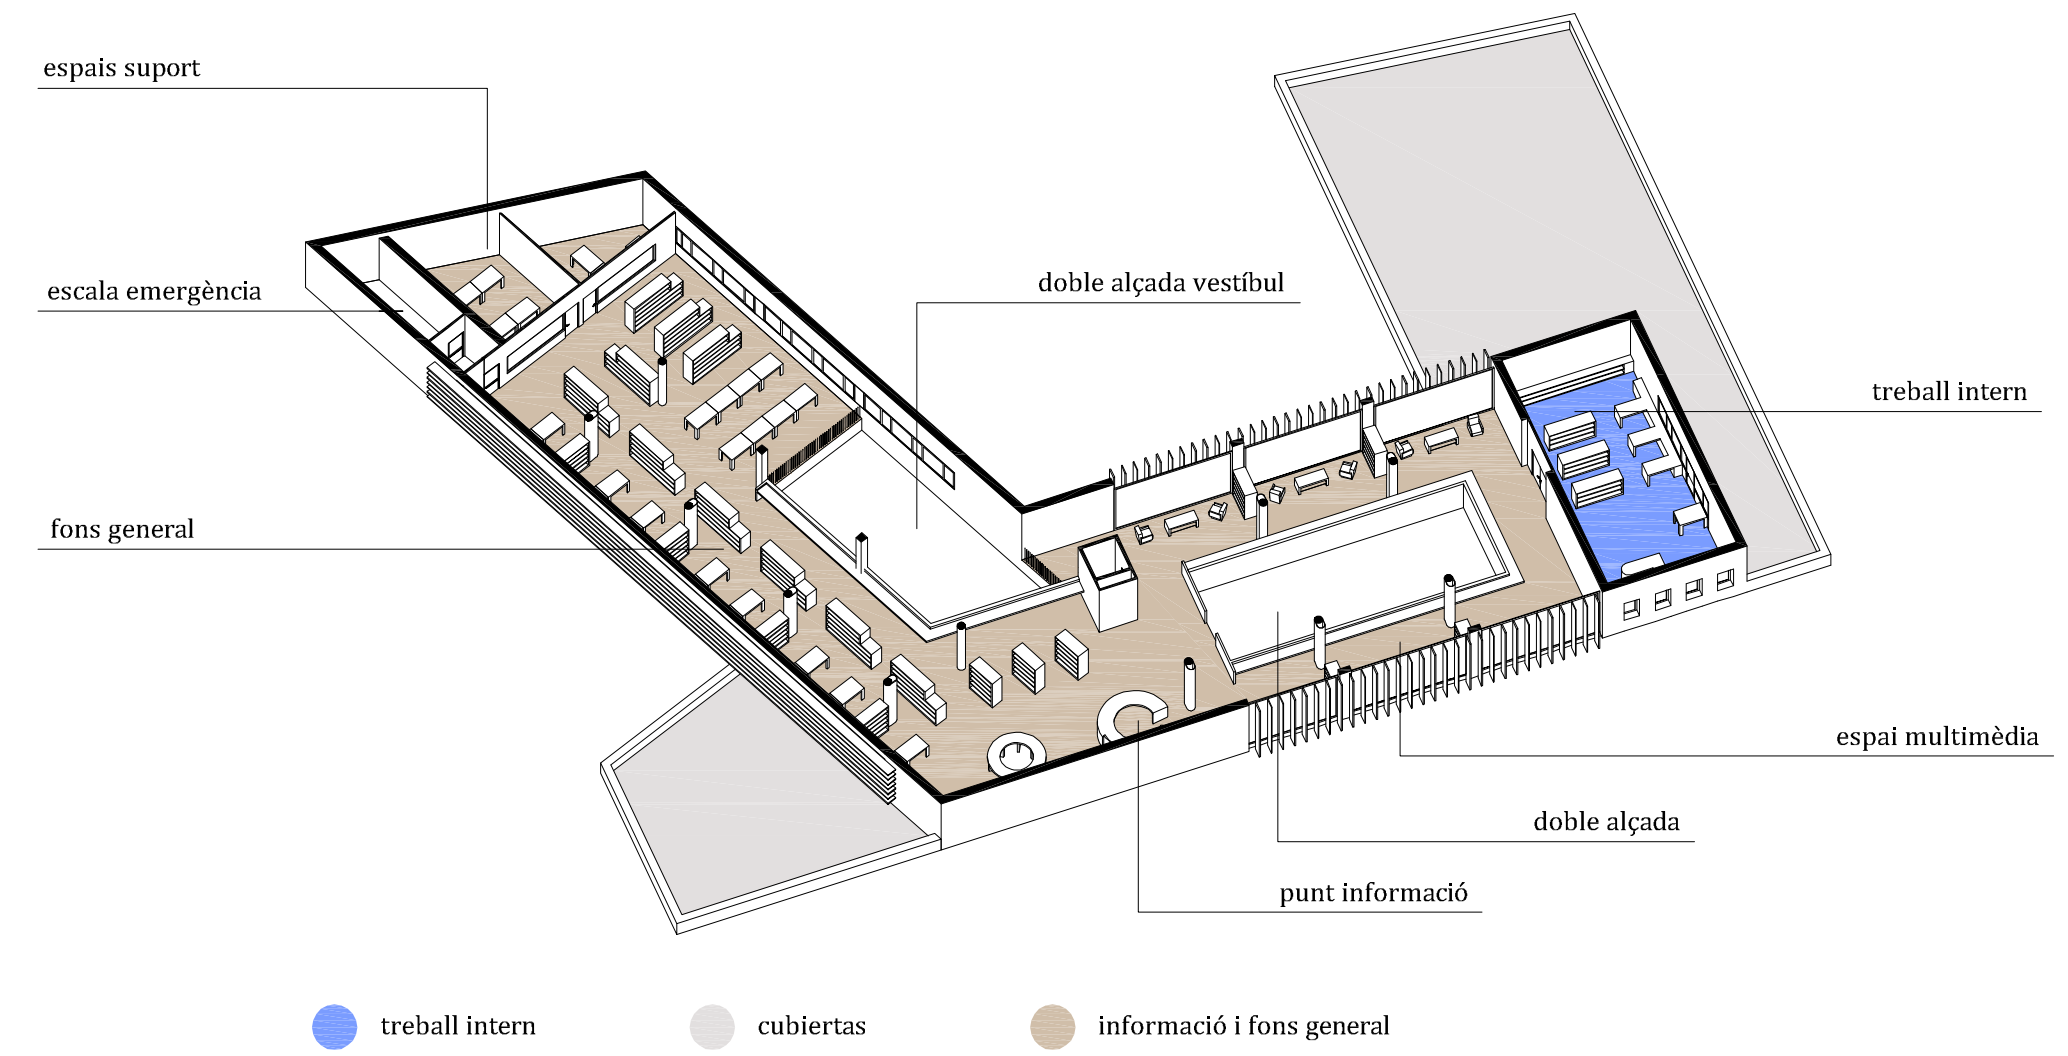

**PLANTA PRIMERA**  
cota +180,85

	superfície útil (m <sup>2</sup> )
<b>2. INFORMACIÓ I FONTS GENERAL</b>	
2.5 Espai Multimèdia	140,00
2.6 Fons General	410,20
2.7 Espai Suport	57,30
<b>Subtotal</b>	607,50
<b>4. TREBALL INTERN</b>	
4.1 Espai treball i dipòsit documental Biblioteca	55,45
4.2 Direcció	20,80
4.3 Descans	15,10
<b>Subtotal</b>	91,35
<b>TOTAL SUPERFÍCIE ÚTIL</b>	698,85
<b>TOTAL SUPERFÍCIE CONSTRUÏDA</b>	837,50
Relació SU i SC	16,67'