




PLANTA SOTERRANI e: 1/200

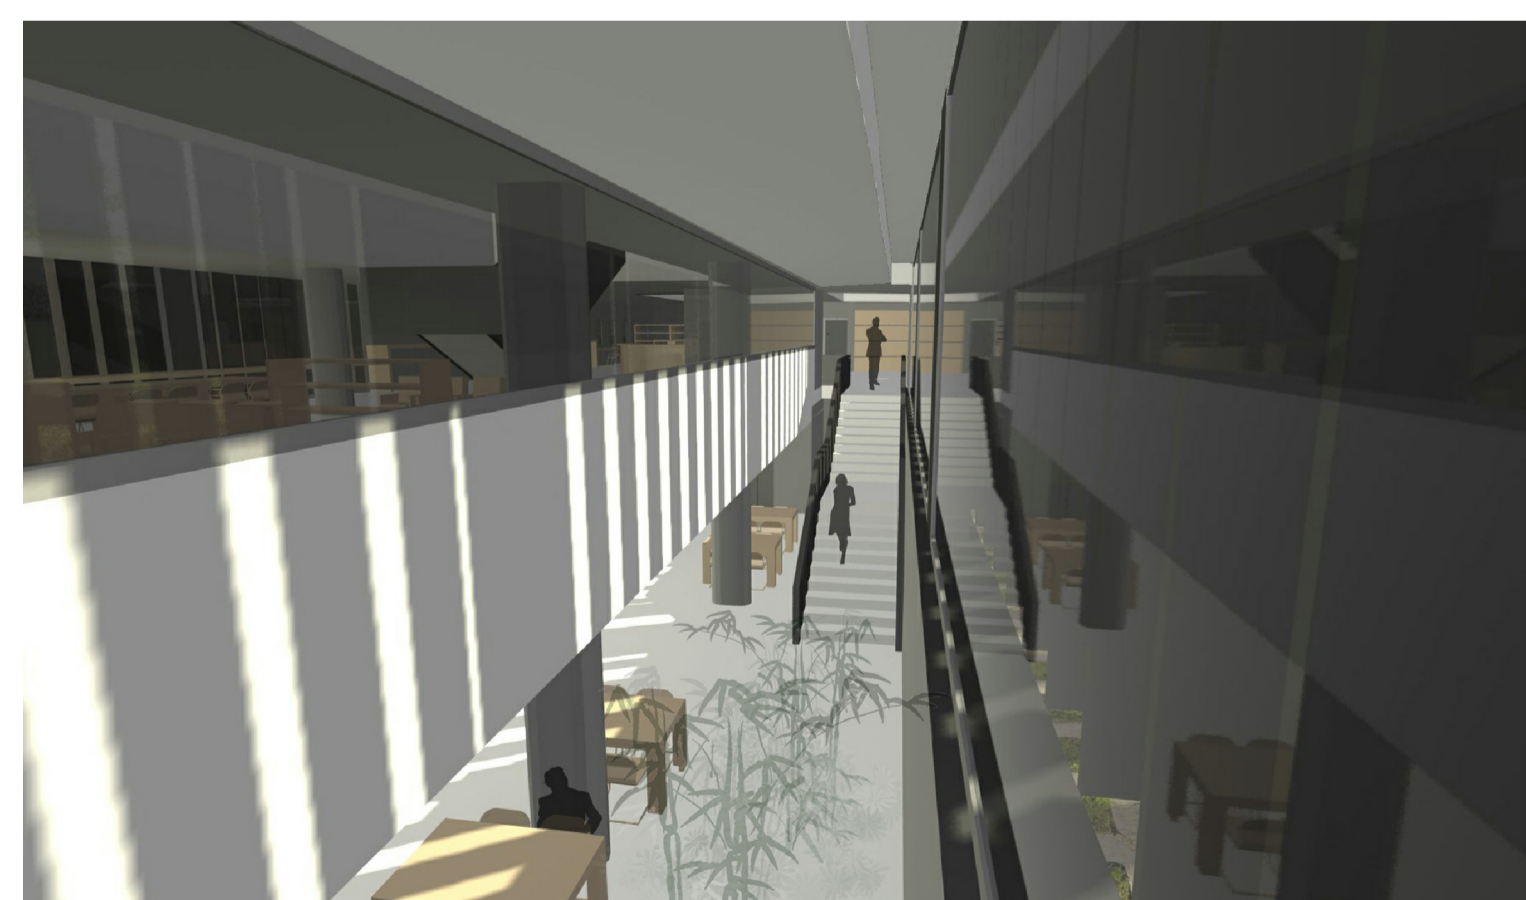

doble alçada escala accés a arxíu

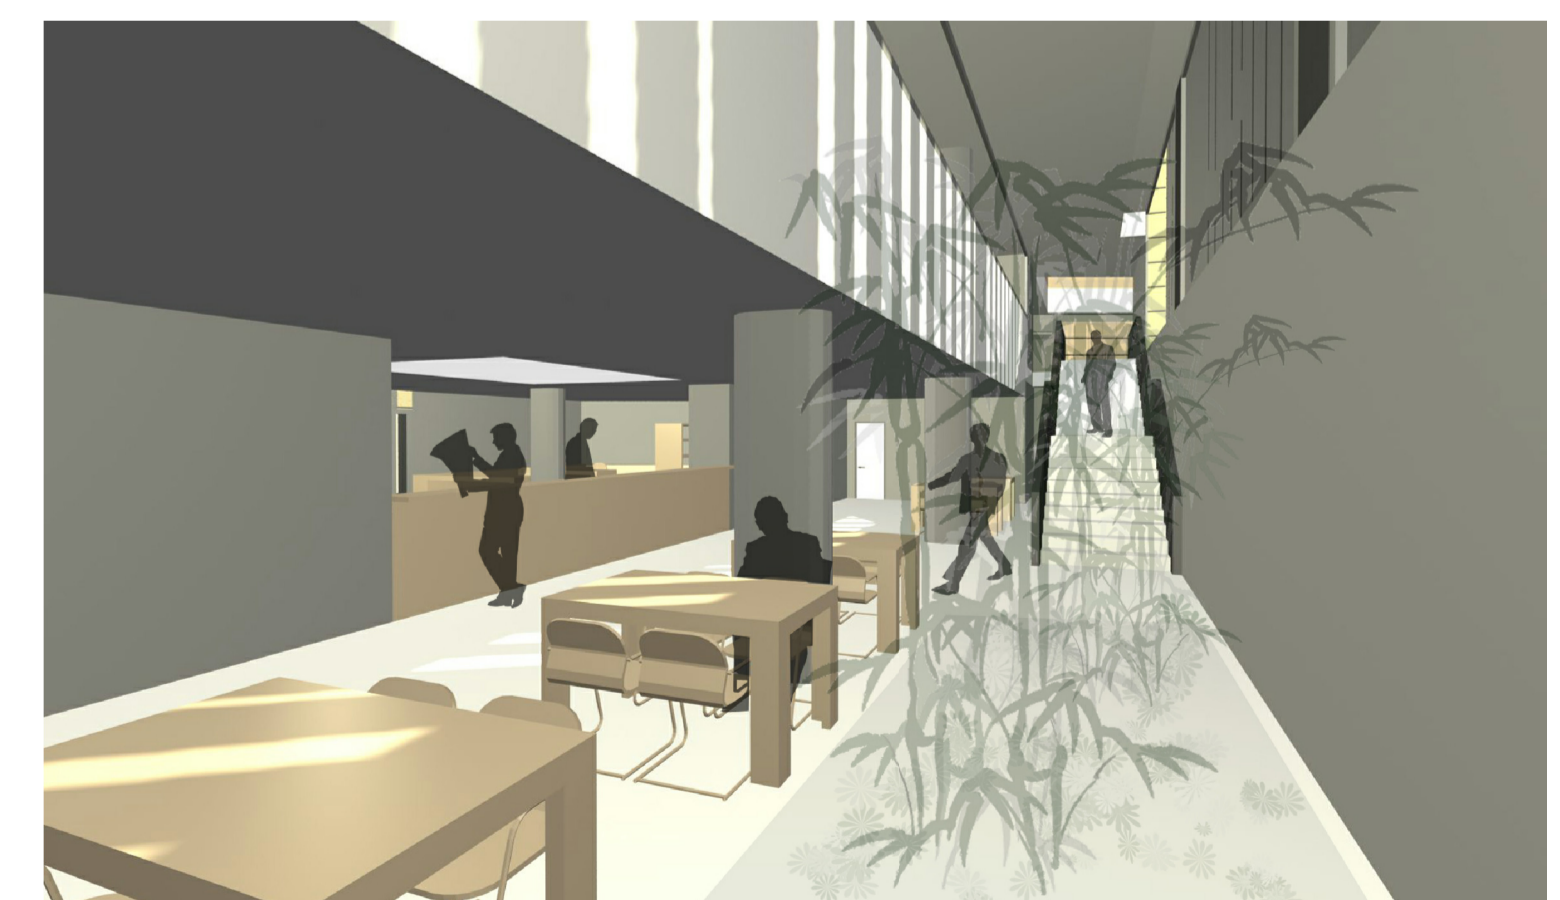

sala consulta arxíu

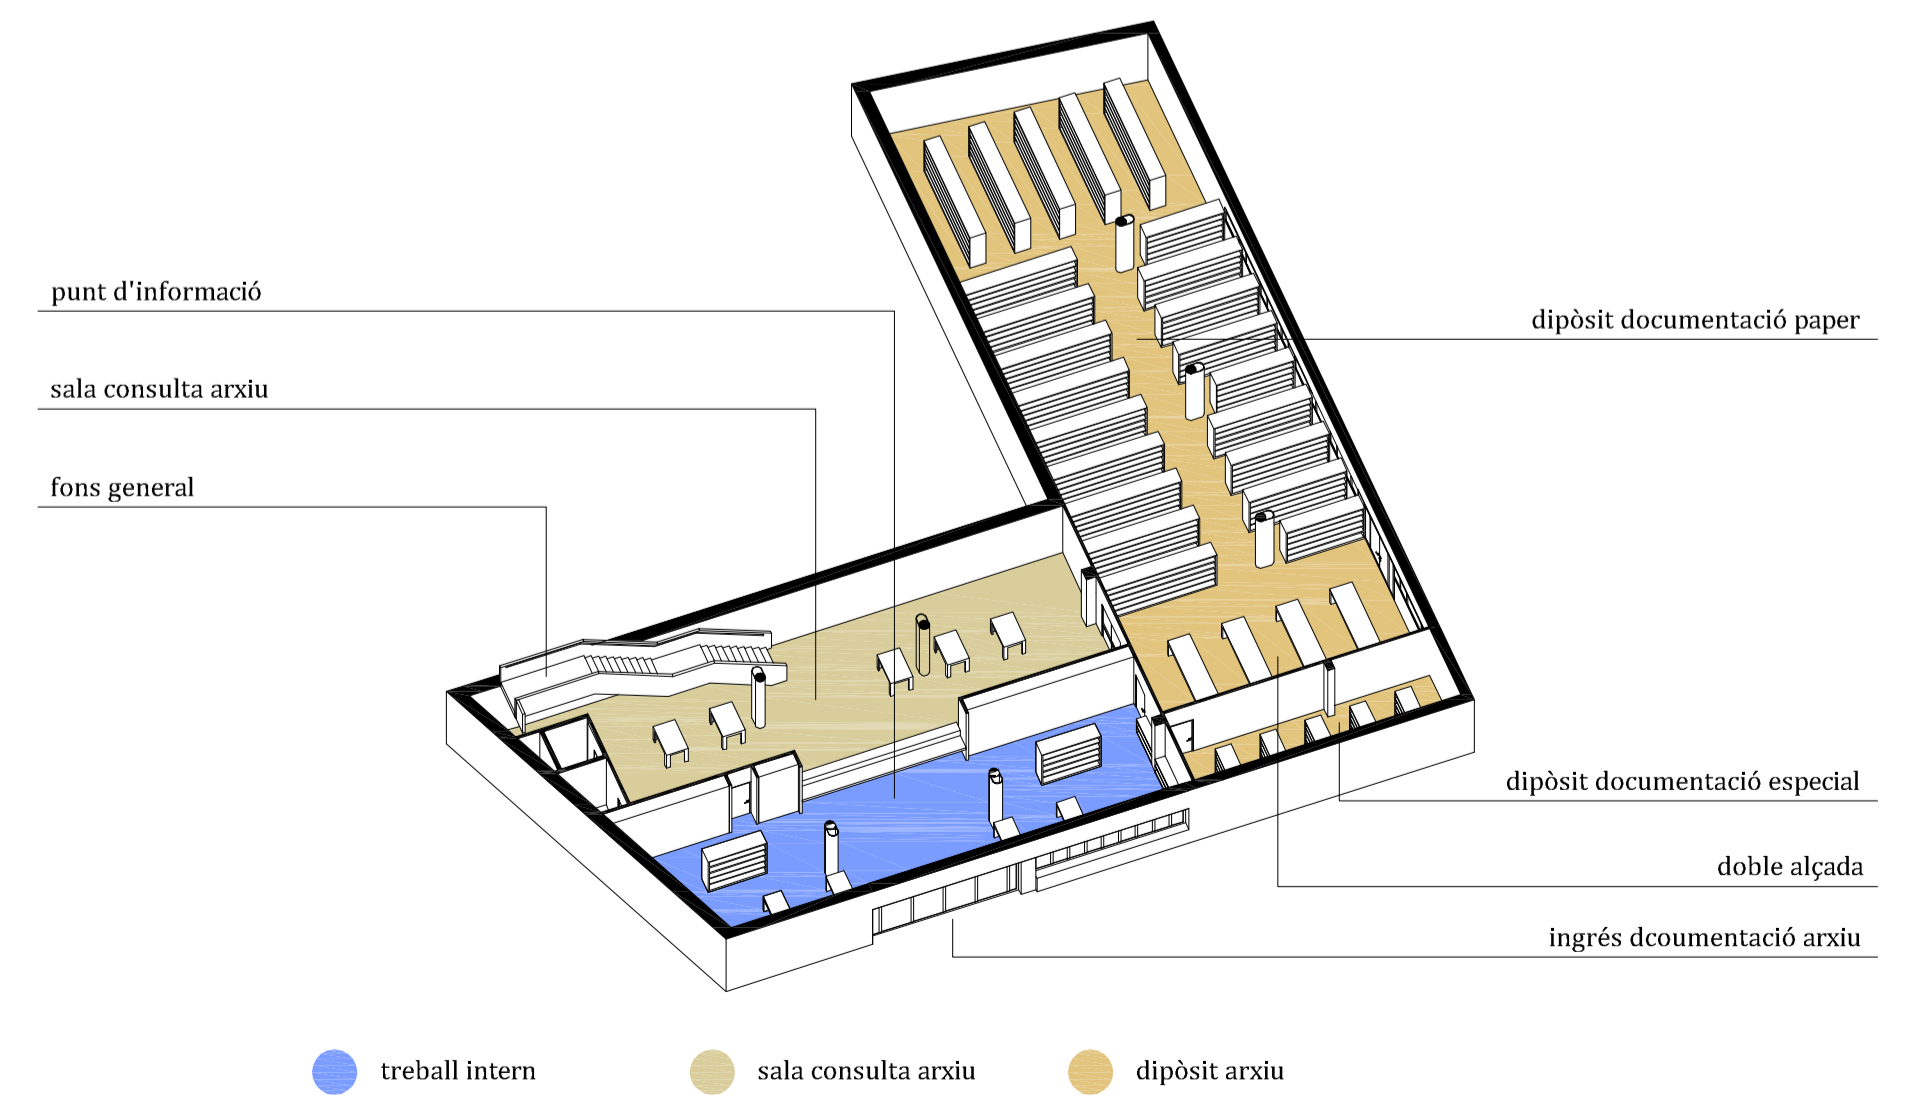

PLANTA SOTERRANI

cota +173,50

	superfície útil (m ²)
4. TREBALL INTERN	
4.4 Espai treball i magatzem Arxíu	106,10
4.5 Ingress documentació Arxíu	30,00
Subtotal	136,1
5. ARXIU	
5.1 Sala consulta Arxíu	88,95
5.2 Dipòsit documentació paper	323,70
5.3 Dipòsit documents especials	37,80
Subtotal	450,4
TOTAL SUPERFÍCIE ÚTIL	586,6
TOTAL SUPERFÍCIE CONSTRUÏDA	674,5
Relació SU i SC	13,04'