


PLANTA COBERTA e: 1/200



façana sud-est

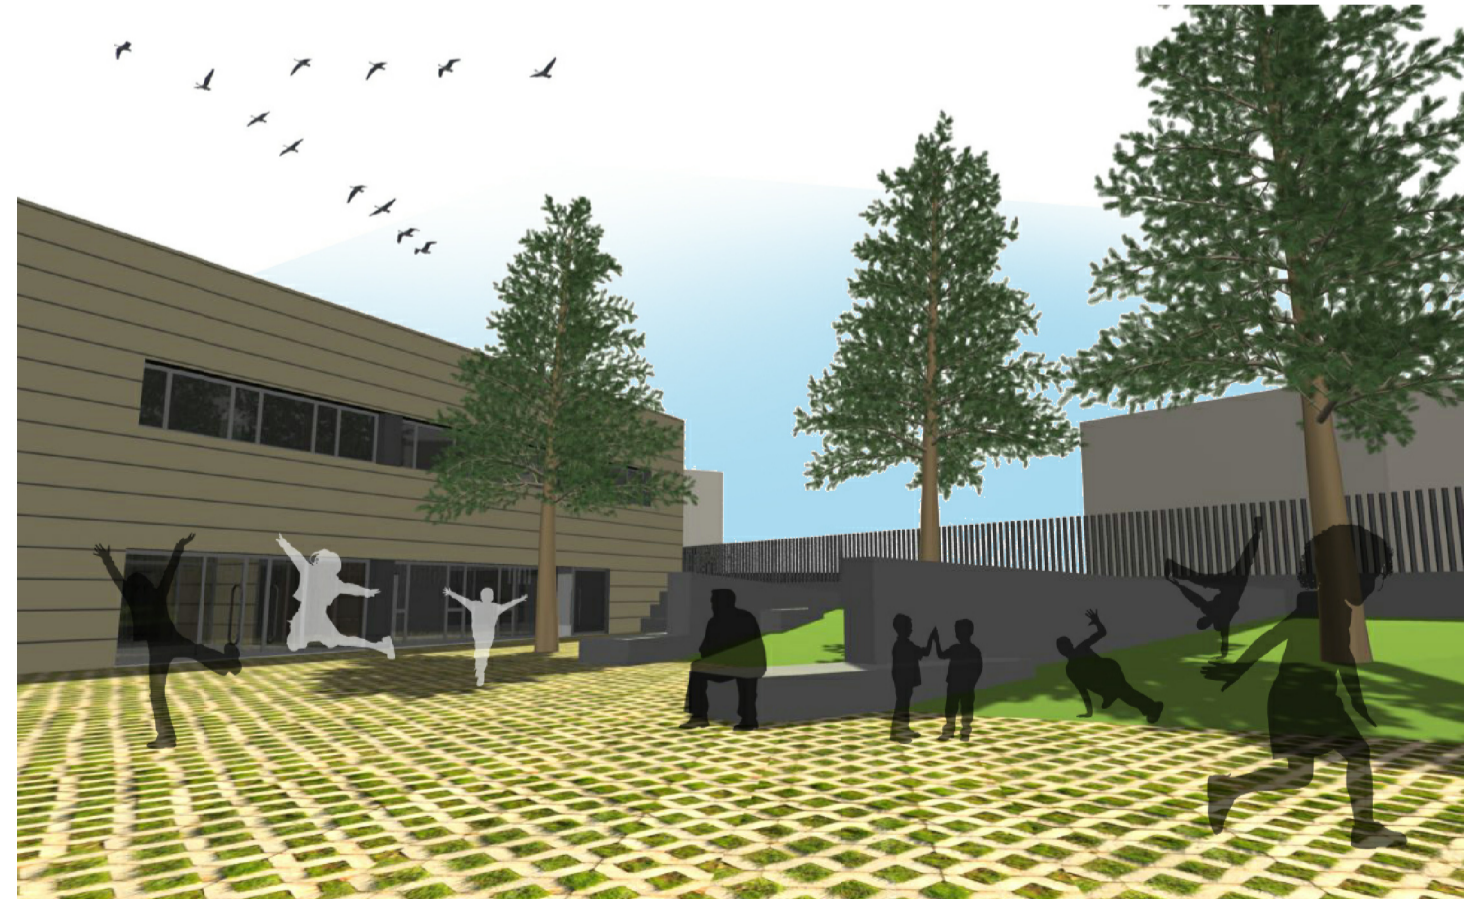

espai lliure interior

