


SECCIO 5 - 5' façana Sud



espai lliure interior



SECCIO 6 - 6'

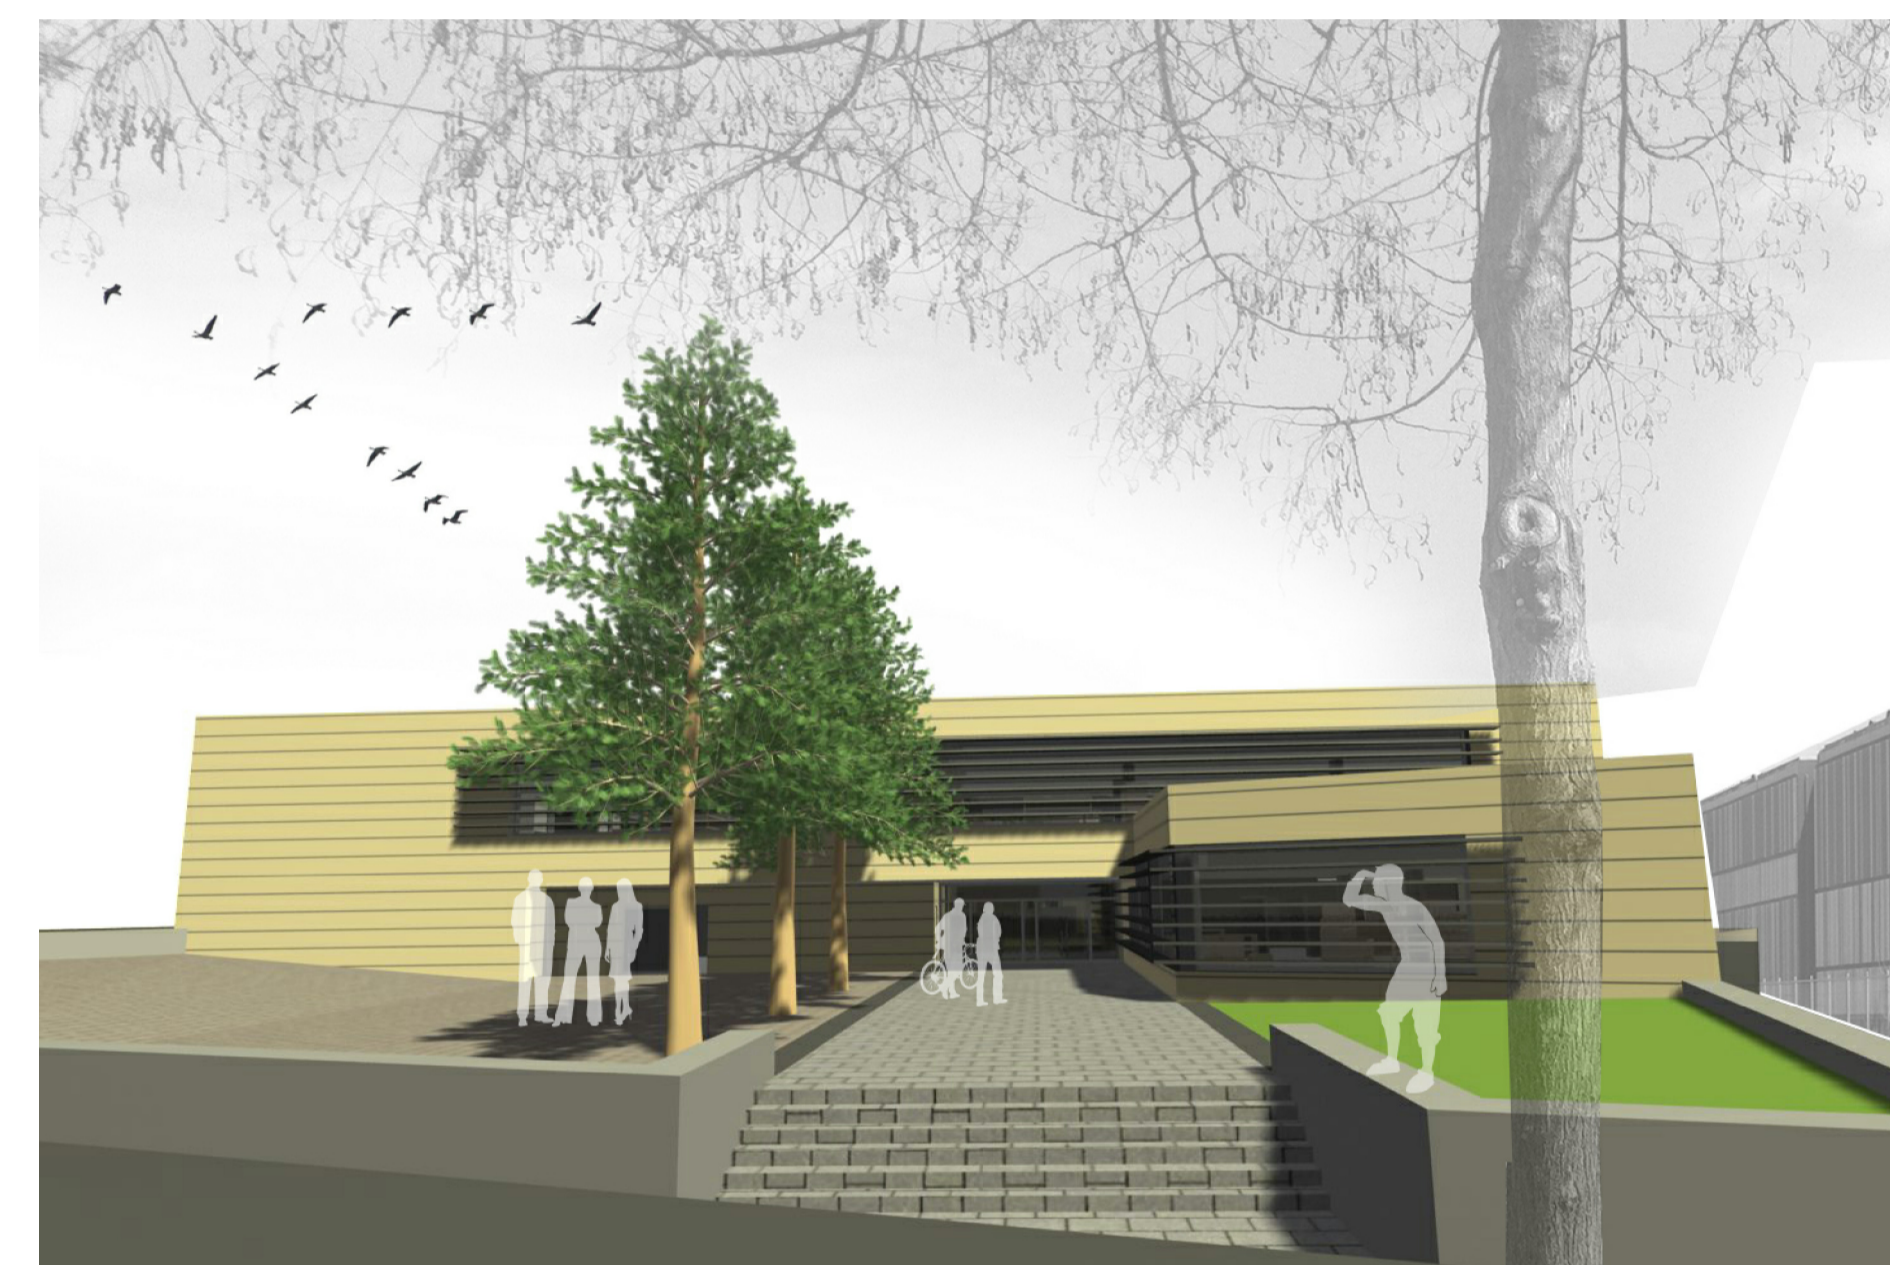

façana Sud. Espai de transició



SECCIO 7 - 7' façana Nord

